


Bergstraat Buggenum

Verhardingen

schaal 1: 2500

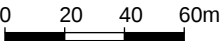

legenda

Verharding



Halfverhard voetpaden



Fietspad



Wegen_parkeren_allVerhardingsType

Wegvakonderdeel

Wegvakonderdeel

Wegvakonderdeel

Elementen voetpaden



Elementen fietspaden




Elementen rijbanen



Elementen parkeren en overige



Objecttype

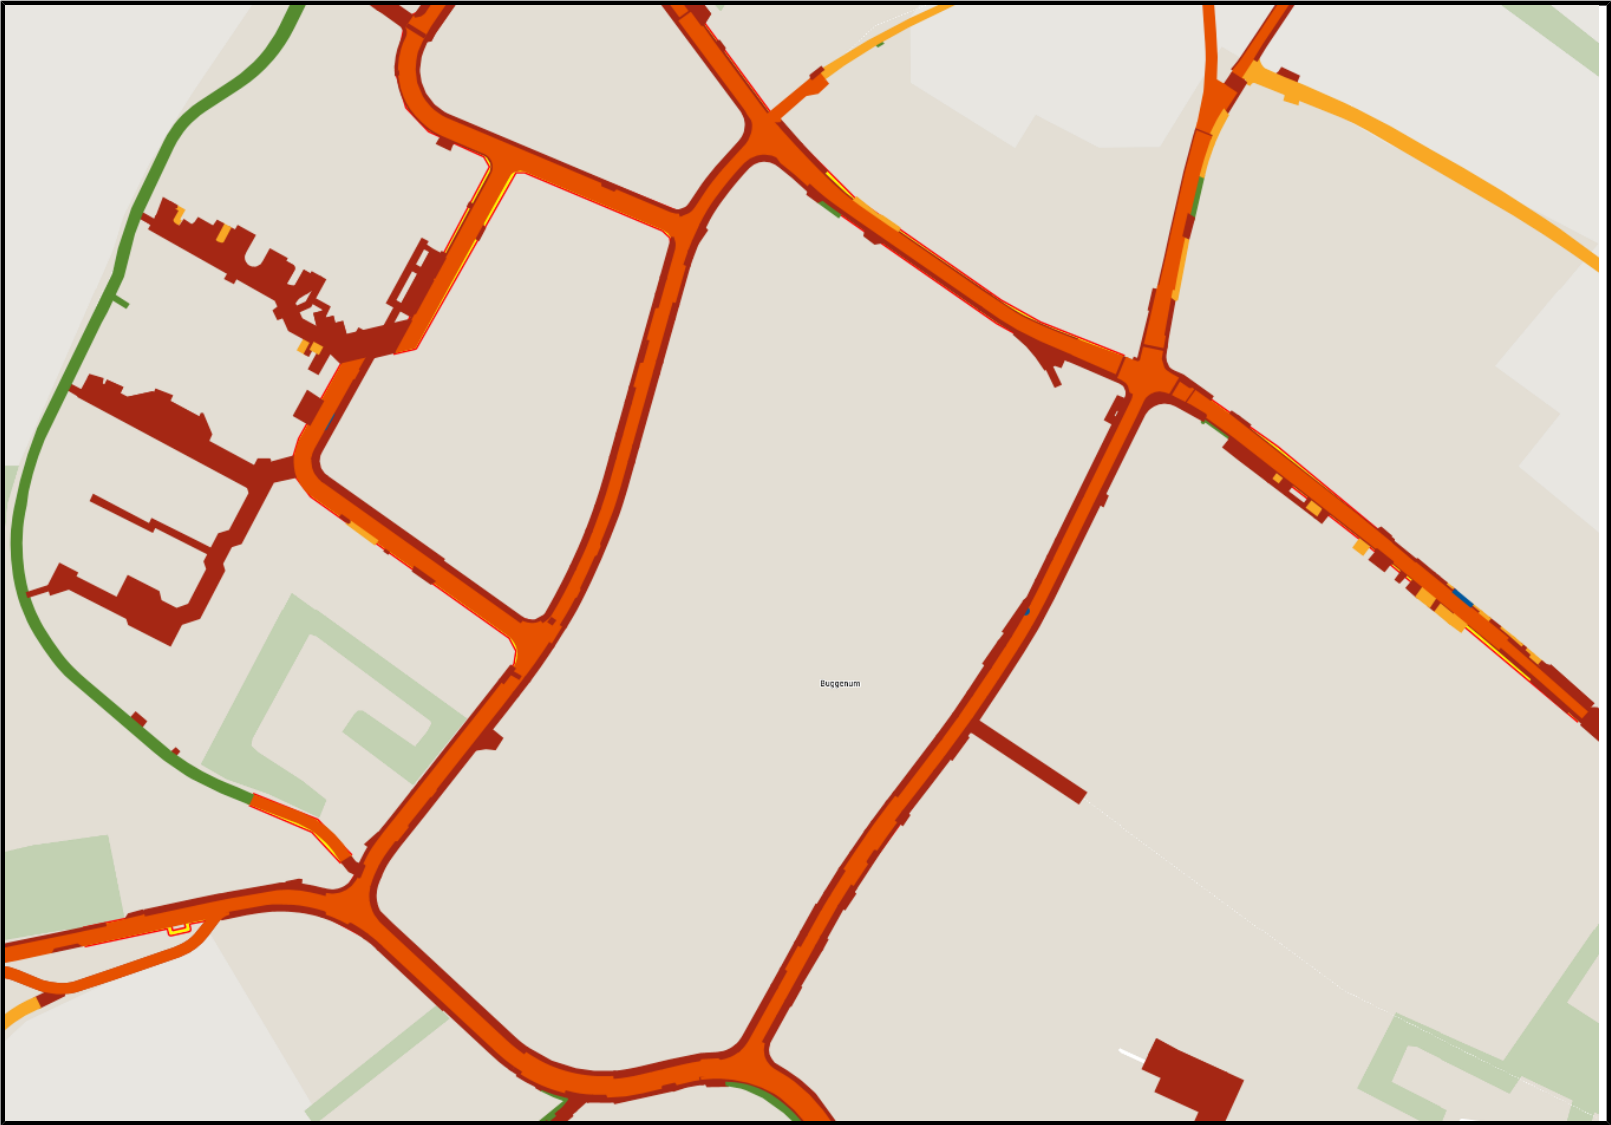

Datum: 15-05-2025

Bergstraat Buggenum

Verhardingen

-  Elementenverharding
-  Asfaltverharding
-  Halfverharding
-  Onverhard
-  Betonverharding

Goot

