



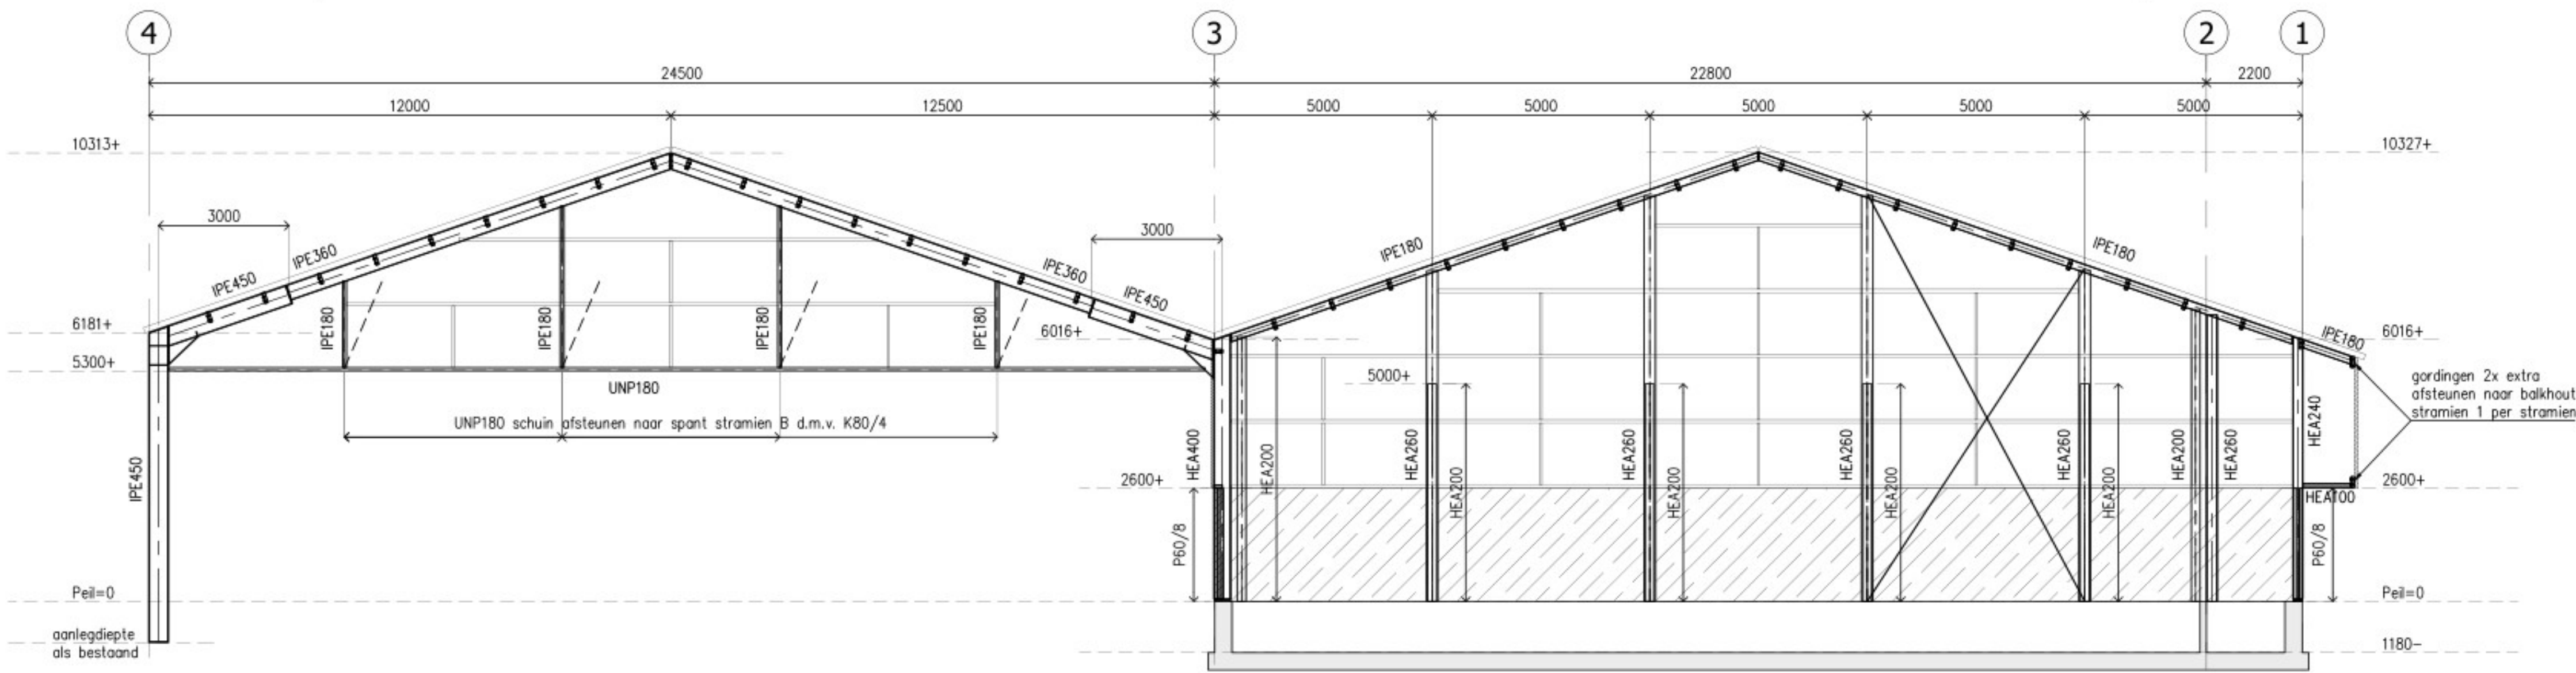


stramien A

Vertikaal verband P60/8 2M16 per verbinding.
Prefab betonwanden geheel opsluiten in kolommen i.v.m. stabiliteit
Wandregels 175x75 max. 1500 h.o.h. afsteunen d.m.v. 50x100

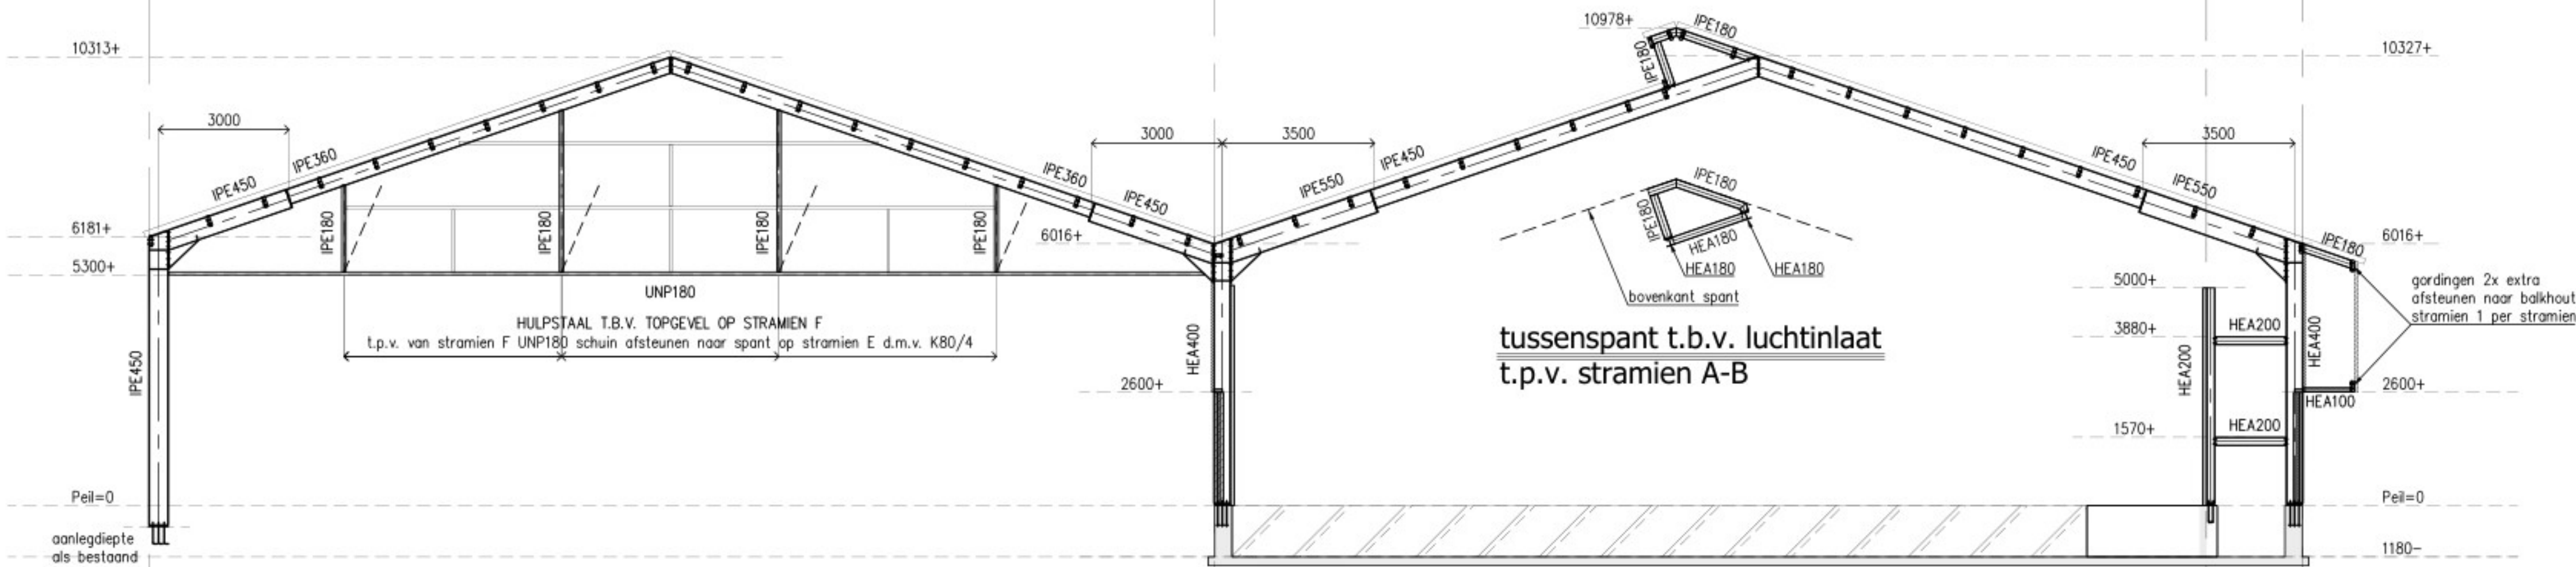


stramien B, C, D en F

T.p.v. stramien F wandregels 175x75 max. 1500 h.o.h. afsteunen d.m.v. 50x100

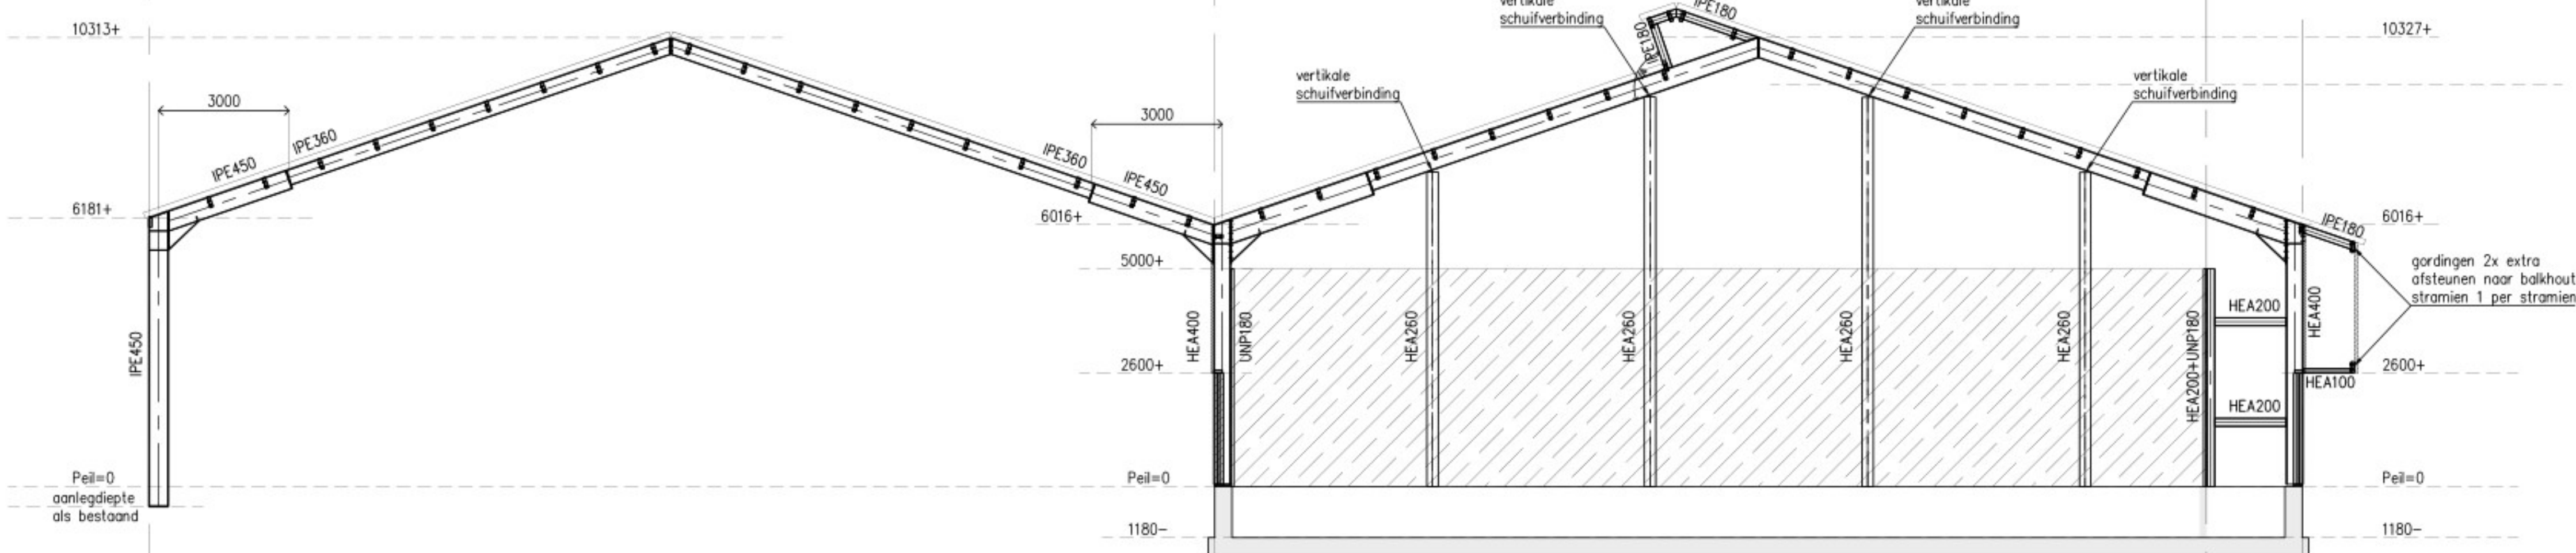


stramien E

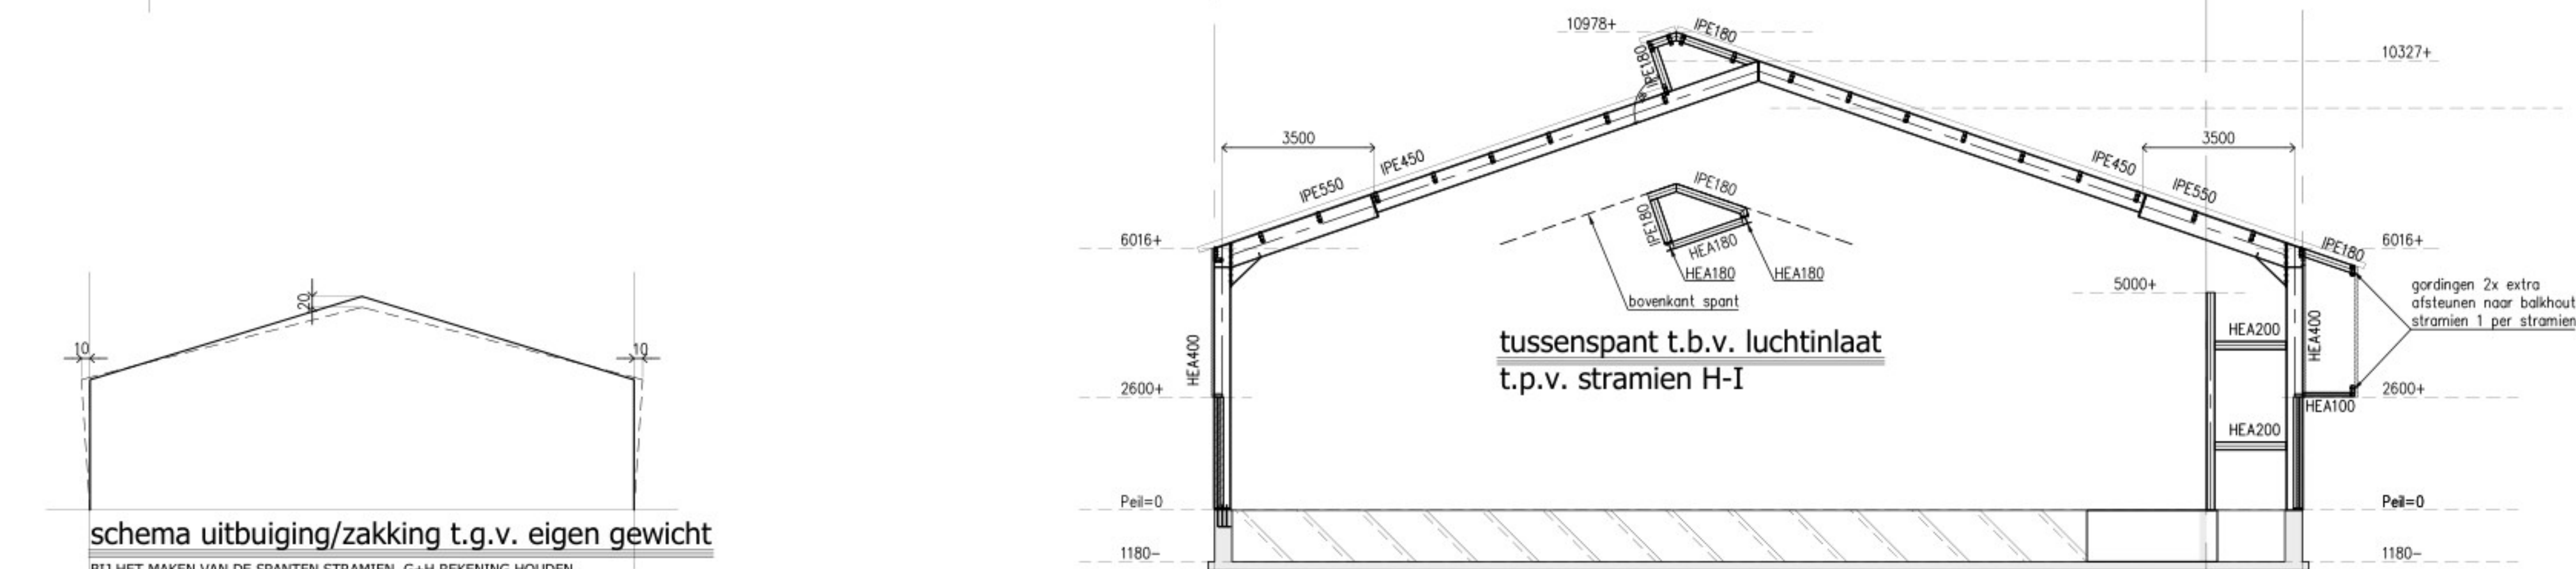

stramien G en H


schema uitbuiging/zakking t.g.v. eigen gewicht

BIJ HET MAKEN VAN DE SPANTEN STRAMIEN G+H REKENING HOUDEN
MET DE AANGEGEVEN VERPLAATSINGEN t.o.v. UITGANGSPUNT

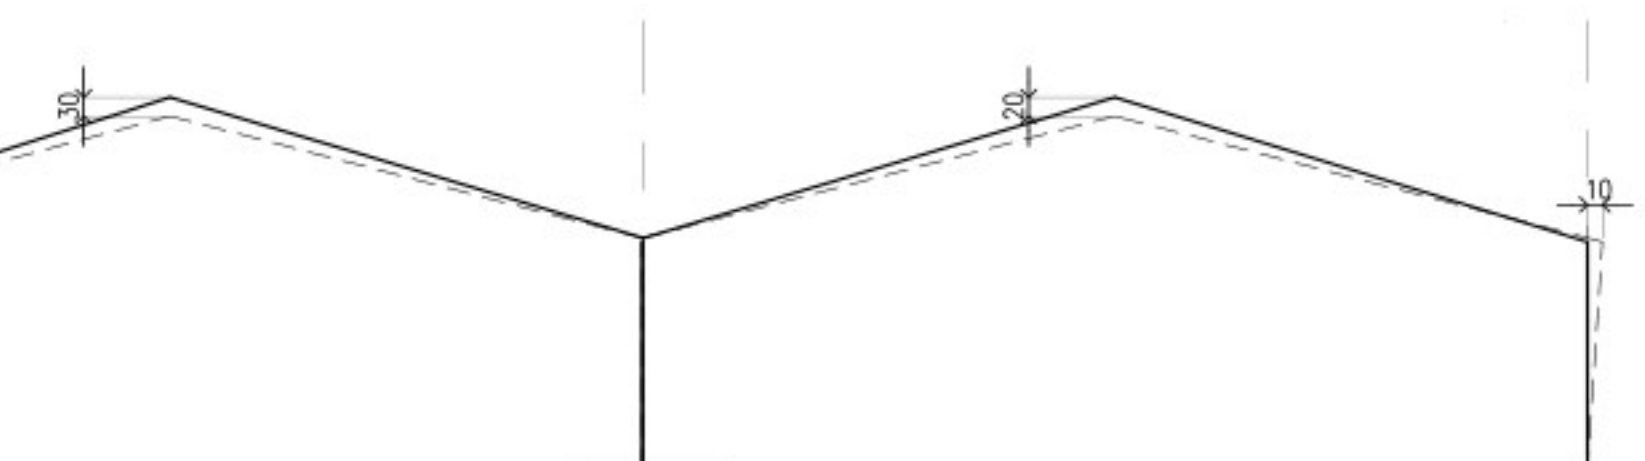


schema uitbuiging/zakking t.g.v. eigen gewicht

BIJ HET MAKEN VAN DE SPANTEN STRAMIEN A t/m F REKENING HOUDEN
MET DE AANGEGEVEN VERPLAATSINGEN t.o.v. UITGANGSPUNT

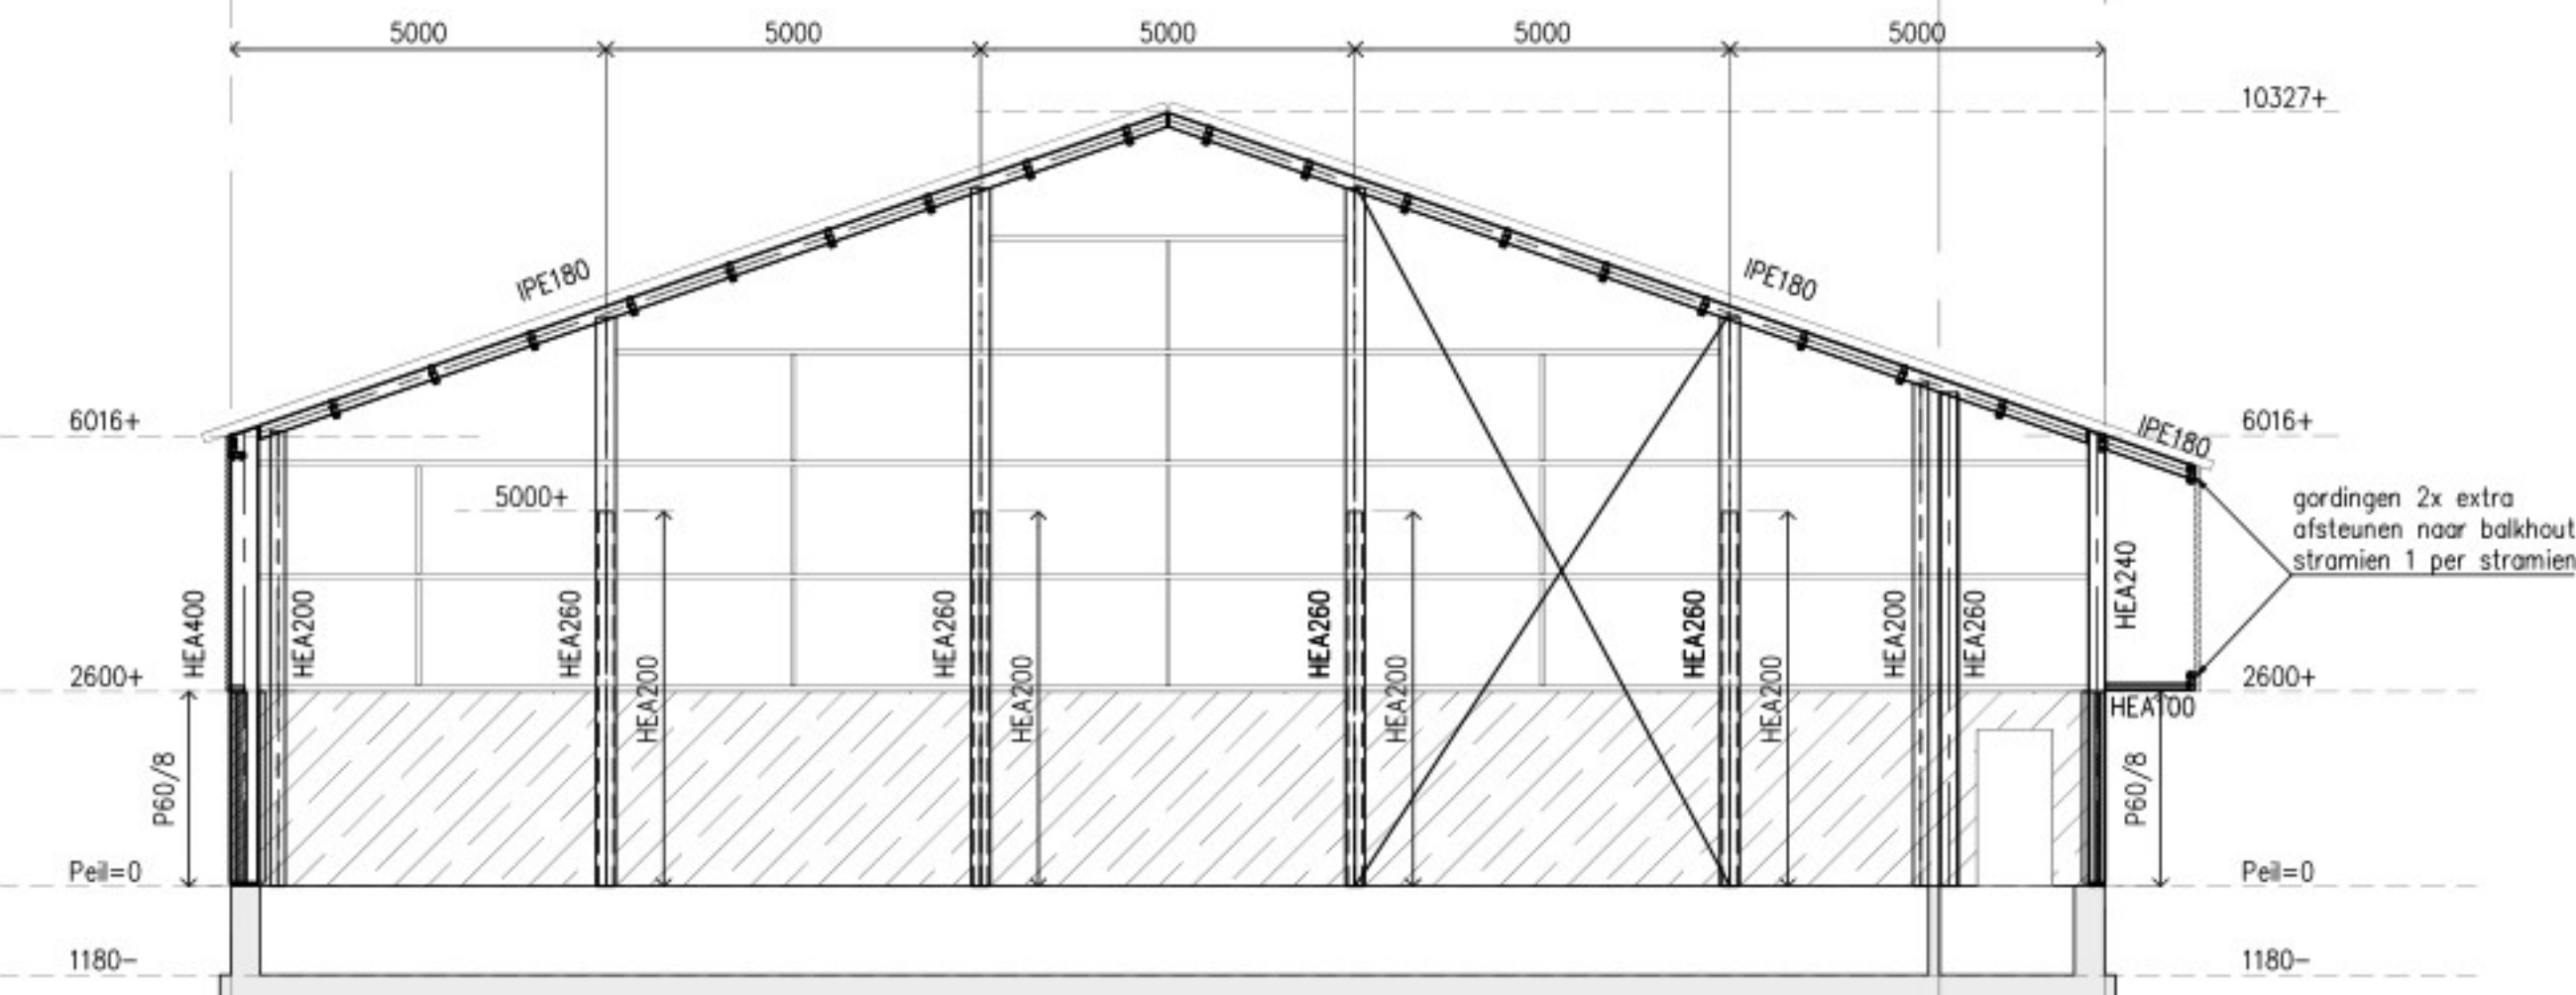


stramien I

Vertikaal verband P60/8 2M16 per verbinding.
Prefab betonwanden geheel opsluiten in kolommen i.v.m. stabiliteit
Wandregels 175x75 max. 1500 h.o.h. afsteunen d.m.v. 50x100

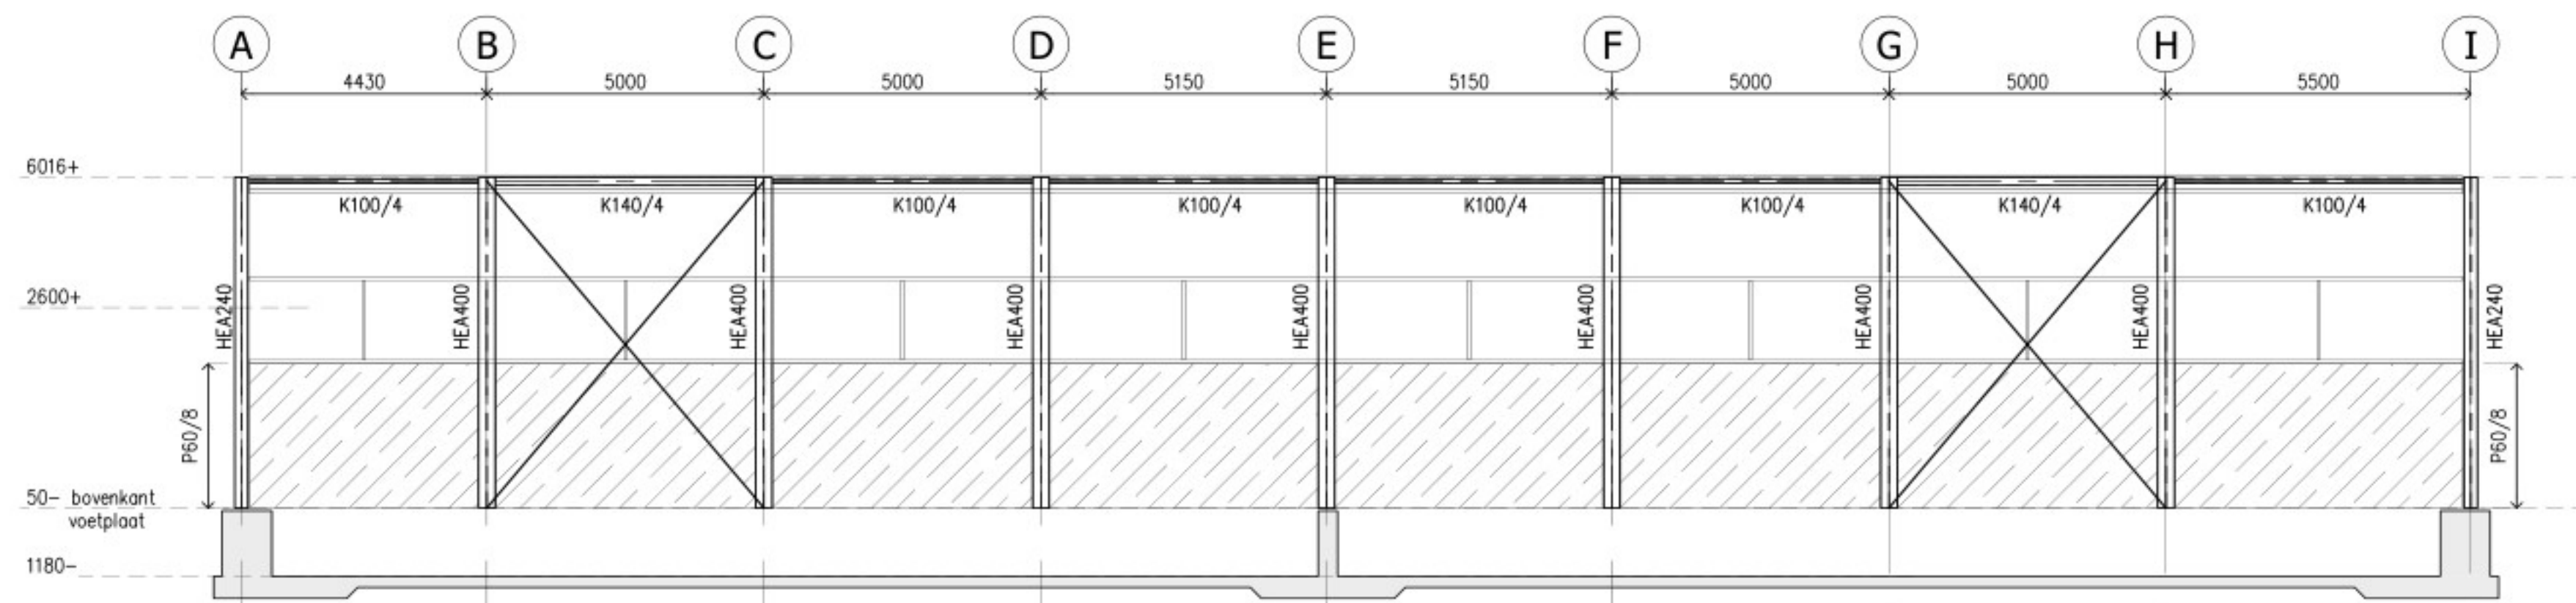


stramien 1

Windverband P120/10 2M20 per verbinding
Prefab betonwanden geheel opsluiten in kolommen i.v.m. stabiliteit
Wandregels 175x75 max. 1500 h.o.h. afsteunen d.m.v. 50x100

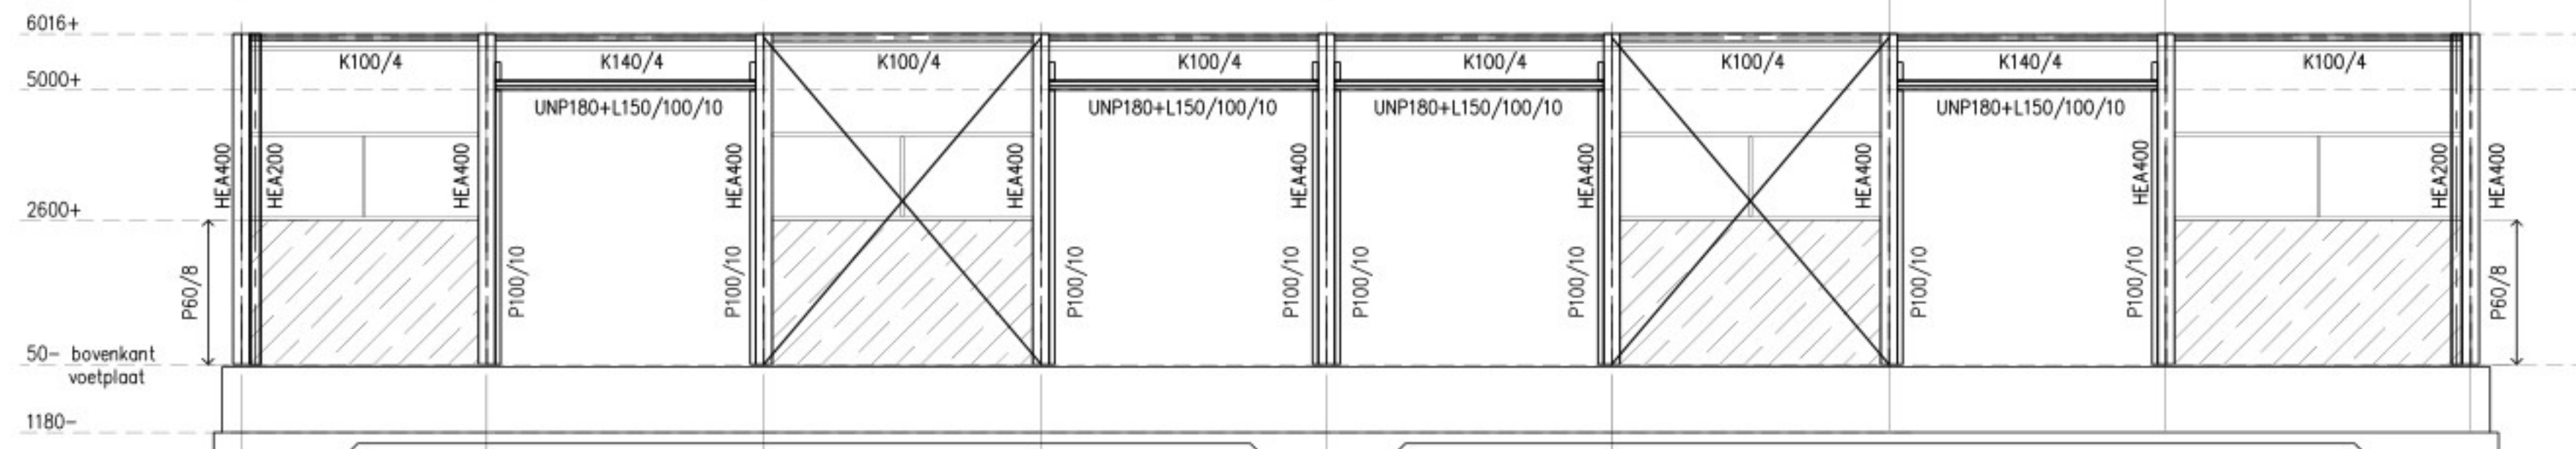

stramien 3

Windverband P120/10 2M20 per verbinding

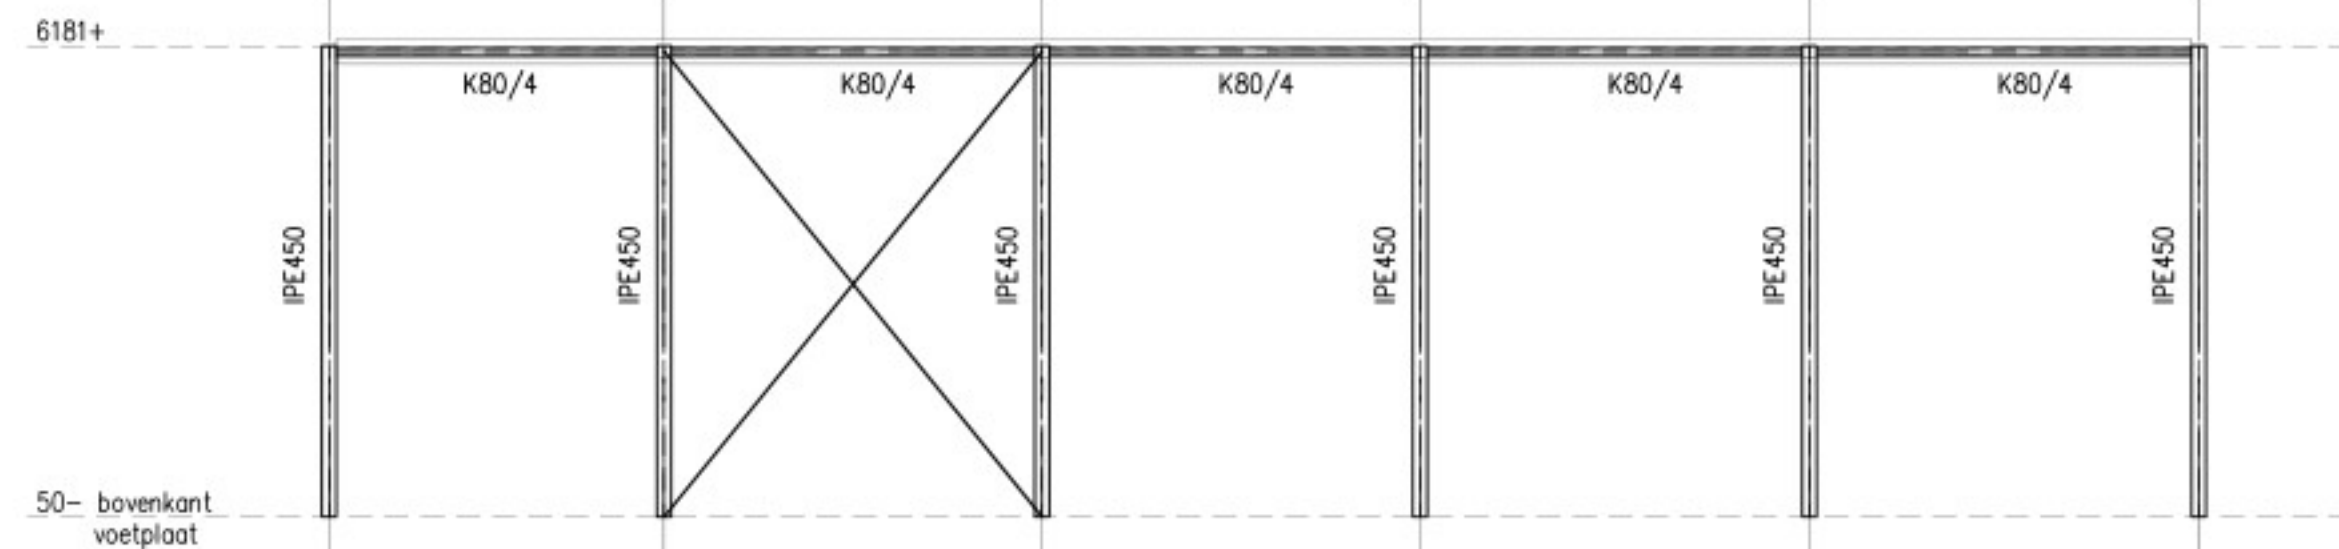

stramien 4

Vertikaal verband P60/8 2M16 per verbinding.

HOUTCONSTRUCTIES


- | | |
|---|---|
| - Houtconstructies: Eurocode 5 | - Houtverbindingen: Eurocode 5 / conform leverancier |
| - Houtsoort: europees naaldbout | - Constructieve beplating: OSB3 / underlayment |
| - Sterkteklasse: C18 (standaard bouwhout) | - Duurzaamheidsklasse: III (standaard constructiehout) |
| - C24 (constructiehout) | - II (hout in buitensituatie) |
| - GL24c (gelamineerd hout) | - I (hout in grondcontact) |
| - D30 (softhout) | - Hout in contact met steenachtige materialen en kops hout dat in contact staat met vocht voorzien van ten minste 2 lagen menie |
| - Houtlijm: D4 (constructief watervast) | - Verbindingsmiddel in buitensituatie d-6 uitvoeren in roestvaststaal |
| | - Samengestelde houtprofielen volgens specificatie leverancier |
- Bovenstaande gegevens zijn van toepassing tenzij anders aangegeven

STAALCONSTRUCTIES

- | | |
|--|---|
| - Staalconstructies: Eurocode 3 | - Stelspecie: volgens CUR-Aanbeveling 24 i.c.m. NEN-EN 206+ NEN 8005, krimparme cementgebonden mortels met een karakteristieke druksterkte min. K50 |
| - Staalkwaliteit: S235JR (tenzij anders aangegeven) | - Mortel: soort, type en verwerking vlg. opgegeven fabrikant |
| - Boufkwiteit: 8.8 | - Behandeling staal: staal laten i.p.v. buitenblad thermisch verzinkt; stalen liggers indien niet thermisch verzinkt geheel menien uitgezonderd de vlakken welke in aanraking komen met beton |
| - Ankerkwaliteit: 4.6 | - Detailberekening verbindingen staalconstructie volgens tekening/berekening staalleverancier |
| - Lasverbinding: a= 5mm (tenzij anders aangegeven) | - Staalconstructie onder Peil bitumenen of omstorten met beton |
| - Stalen laten als volgt opgelegen (tenzij anders aangegeven): L80/80/8-150mm L100/100/10- L120/80/10- 150mm L150/100/10- L160/80/10- 200mm L200/100/10- L250/90/10- 250mm | - Voorzieningen voor beplating, kozijnen en overheaddeuren volgens fabrikant/leverancier |

BETONCONSTRUCTIES

- | |
|--|
| - Betonconstructies: Eurocode 2 |
| - Betonkwaliteit: C20/25 |
| - Staalkwaliteit: B500 |
| - Milieuklasse: XC2/XC3 |
| - Verankeringslengte: 47x staafdiameter |
| - Betondekking: 70mm onder/30mm boven |
| - Basisgegevens toepassen (tenzij anders aangegeven) |

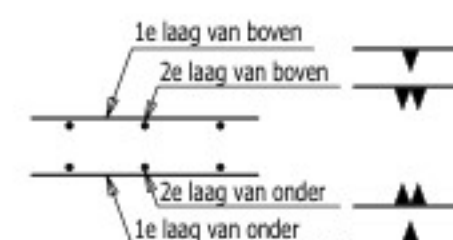

VAN MEIJL...VERHAEGH	PROJECT: Bewaarloods met overkapping Roggel	OPDRACHTGEVER: Voorhof Vof. Stadion 12
	ONDERDEEL: Overzicht Stramien	ARCHITECT: Van der Schoor Bouwk. Ontwerp
	CONSTRUCTEUR: W. Kleuskens	PROJECT NR: M24-011
	TEKENAAR: W. Kleuskens	BLAD NR.: 2.2
	STATUS: Definitief	

Daaromstraat 29a 5963 AV Maasbeek tel. +31(0)77 4053415 info@vmeijlverhaegh.eu