



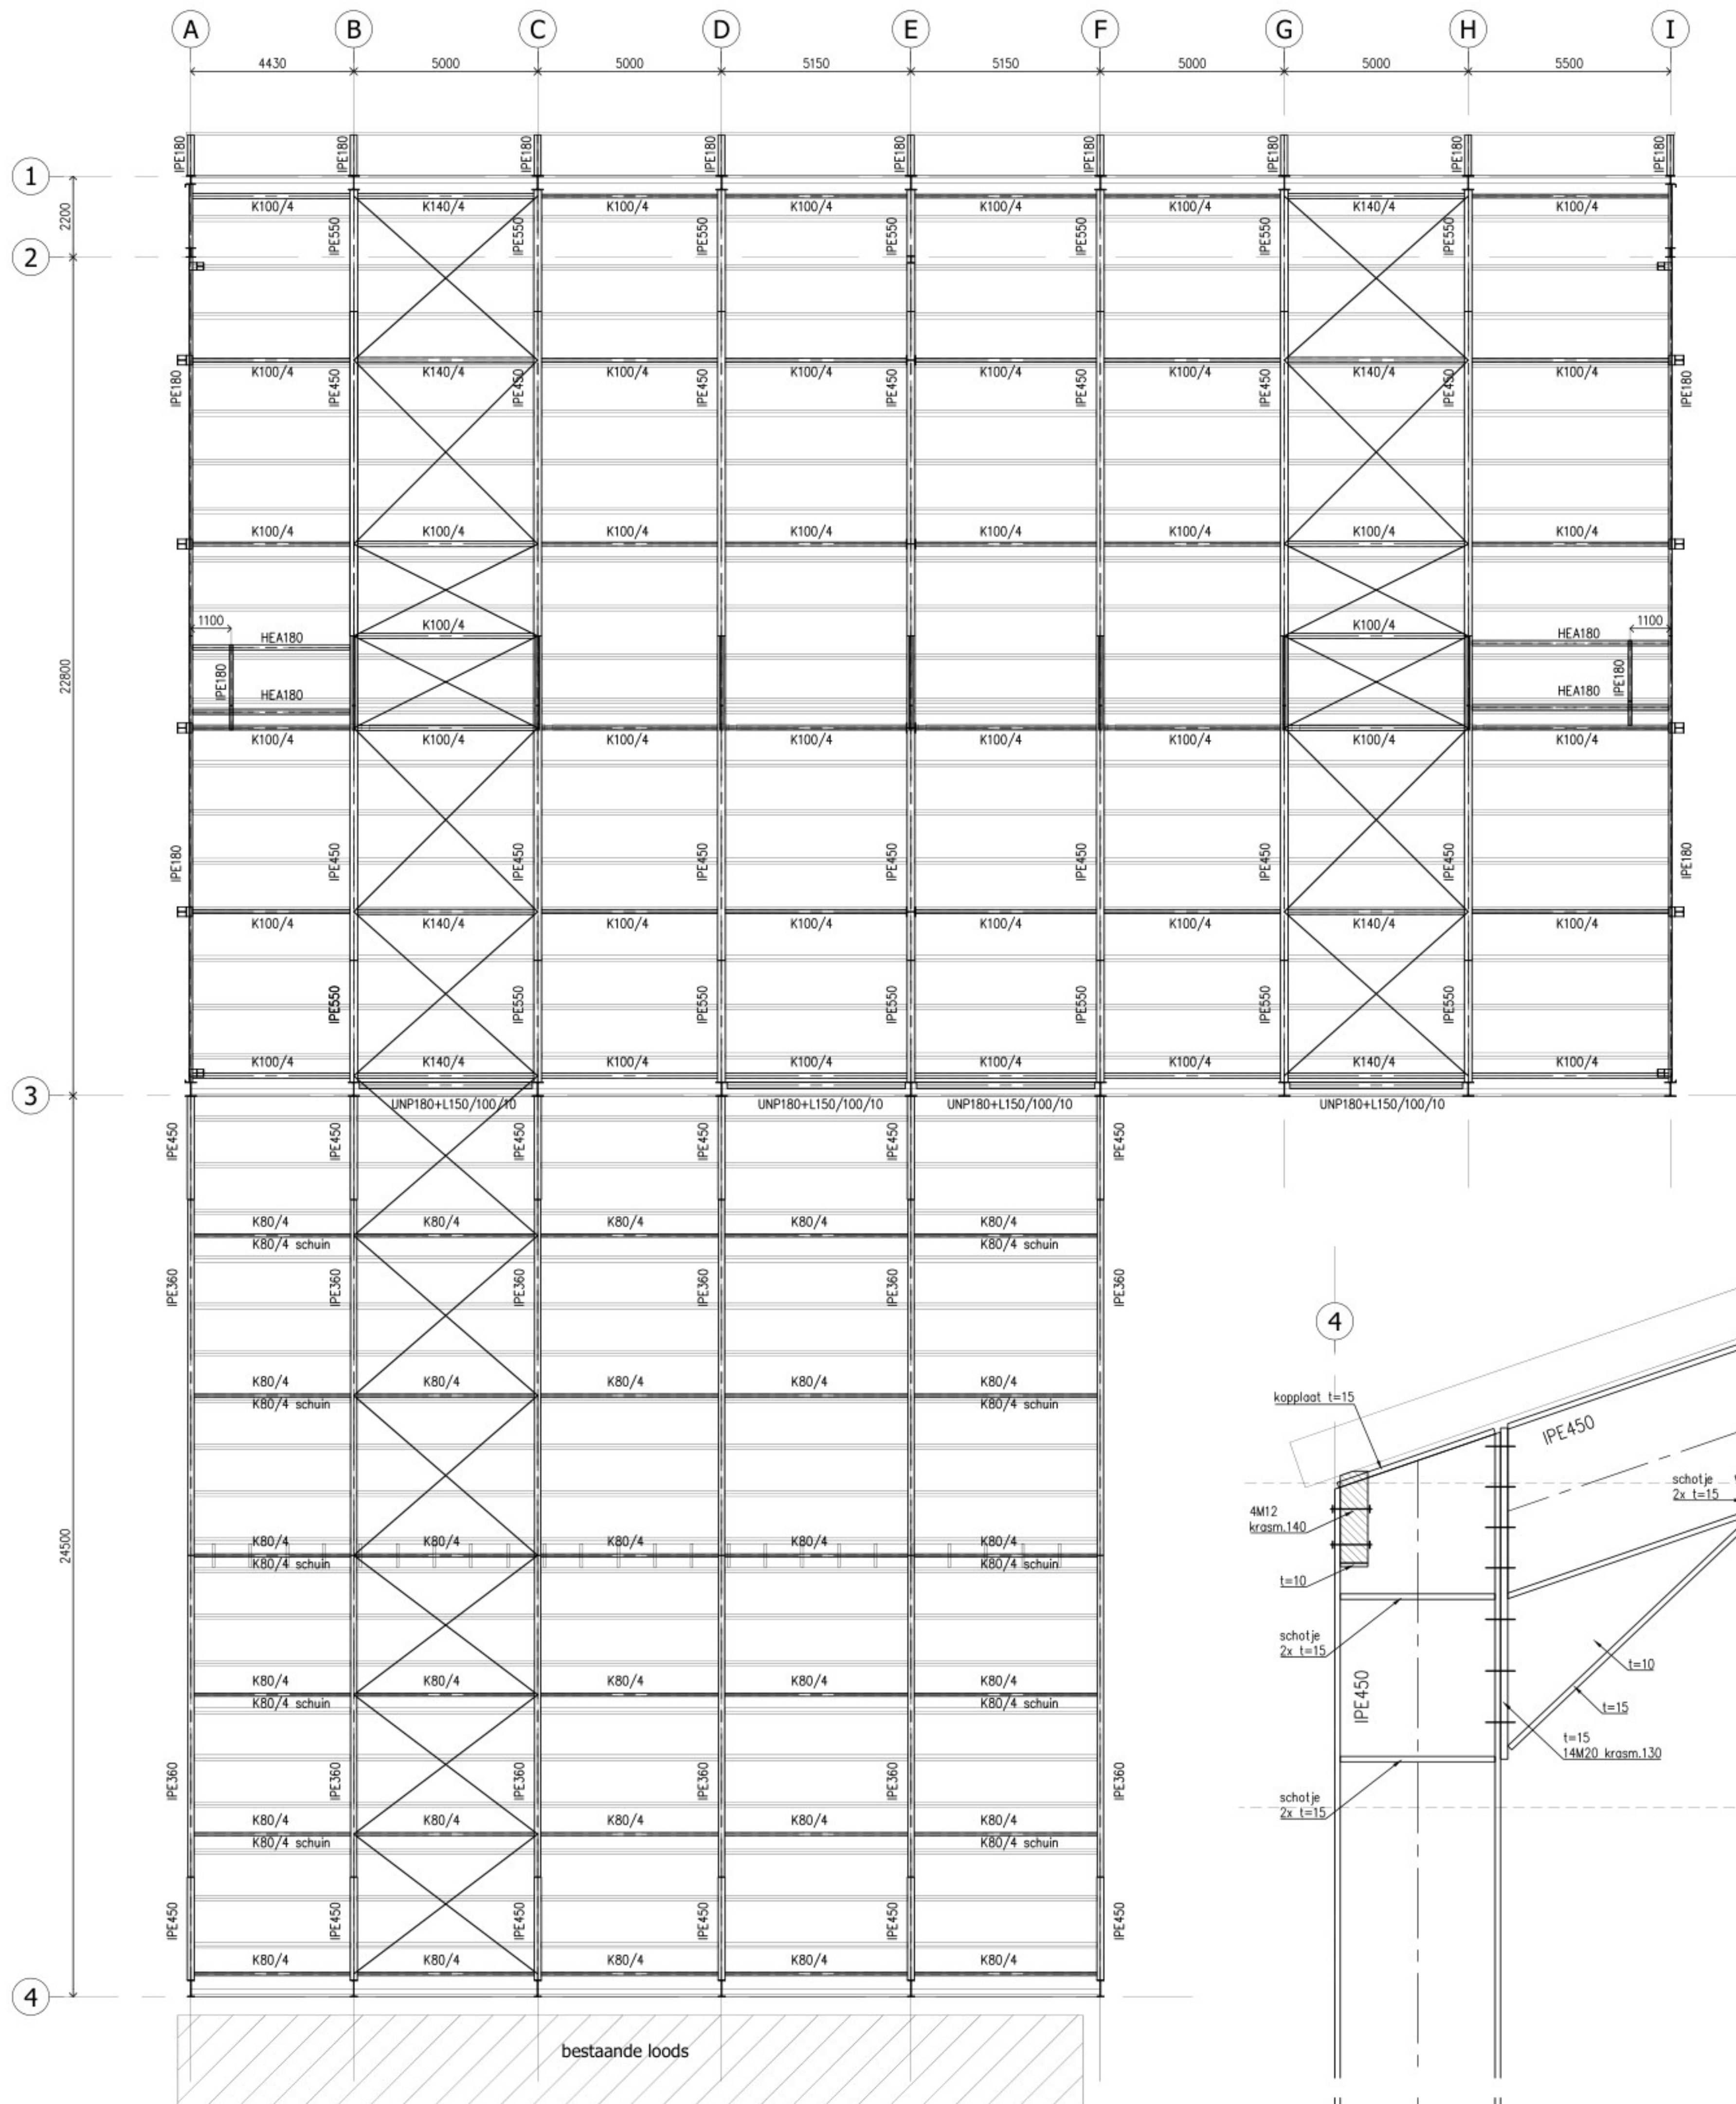












KAPPLAN Zonnepanelen gerekend

- Houten gordingen 75x250 max. 1350 h.o.h., tenzij anders aangegeven
- Houten rolgordingen onderling koppelen d.m.v. klossen 75x250 h.o.h. 1000
- Windverbanden volgens overzicht
- Windverband ophangen aan gordingen d.m.v. houtdraadbouten 8x60

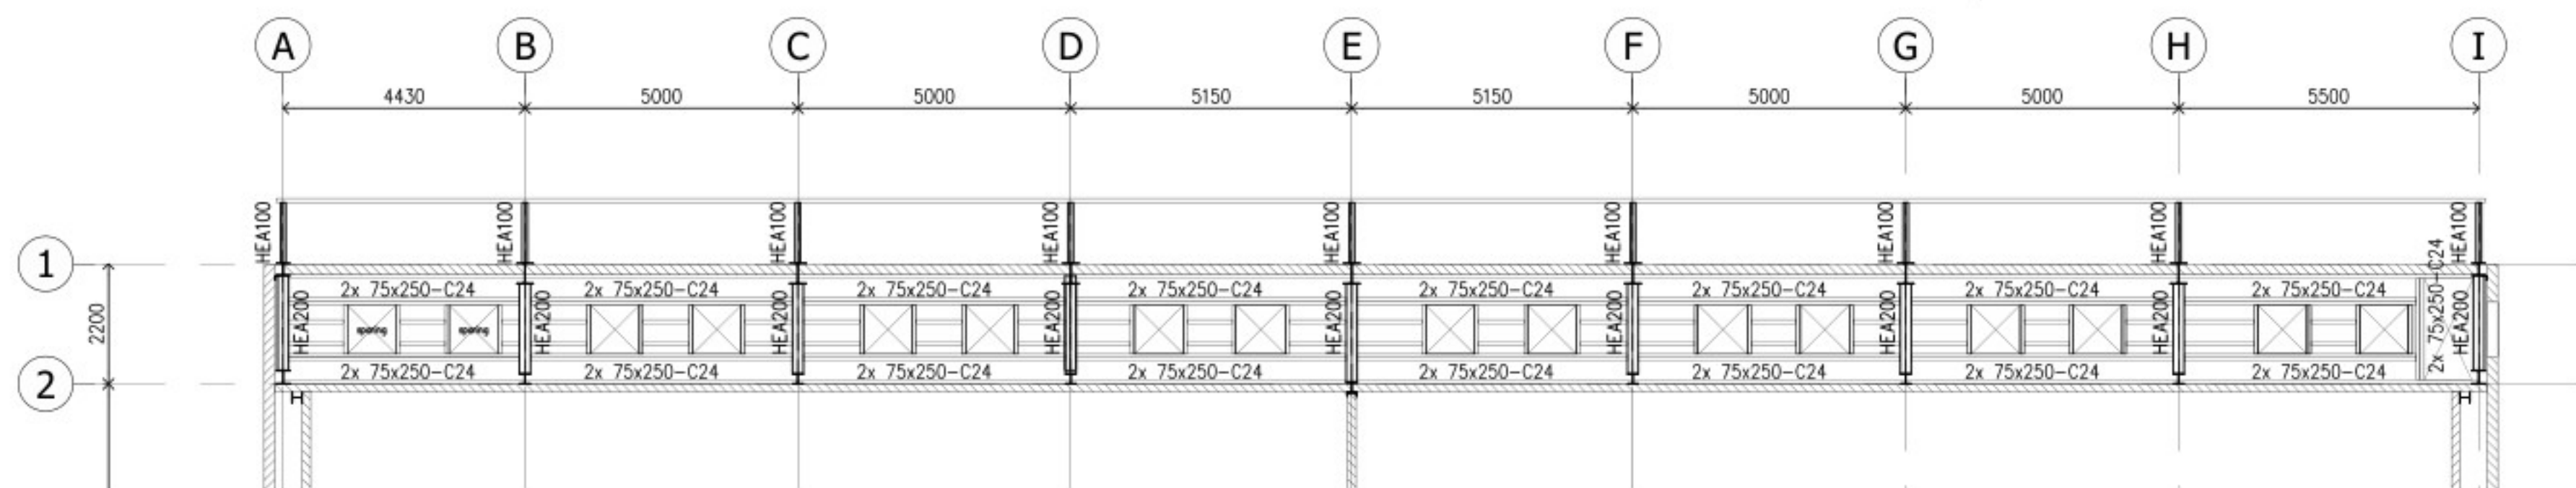

LUCHTINLAAT /DRUKKAMER

- Houten balklaag 75x250-C24 h.o.h.407 mm. (tenzij anders aangegeven).
- Alle houtverbindingen volgens Eurocode 5 en ter controle aan ons bureau.
- Luchtinlaat /drukkamer
- Veranderlijke belasting: 2.00 kN/m²

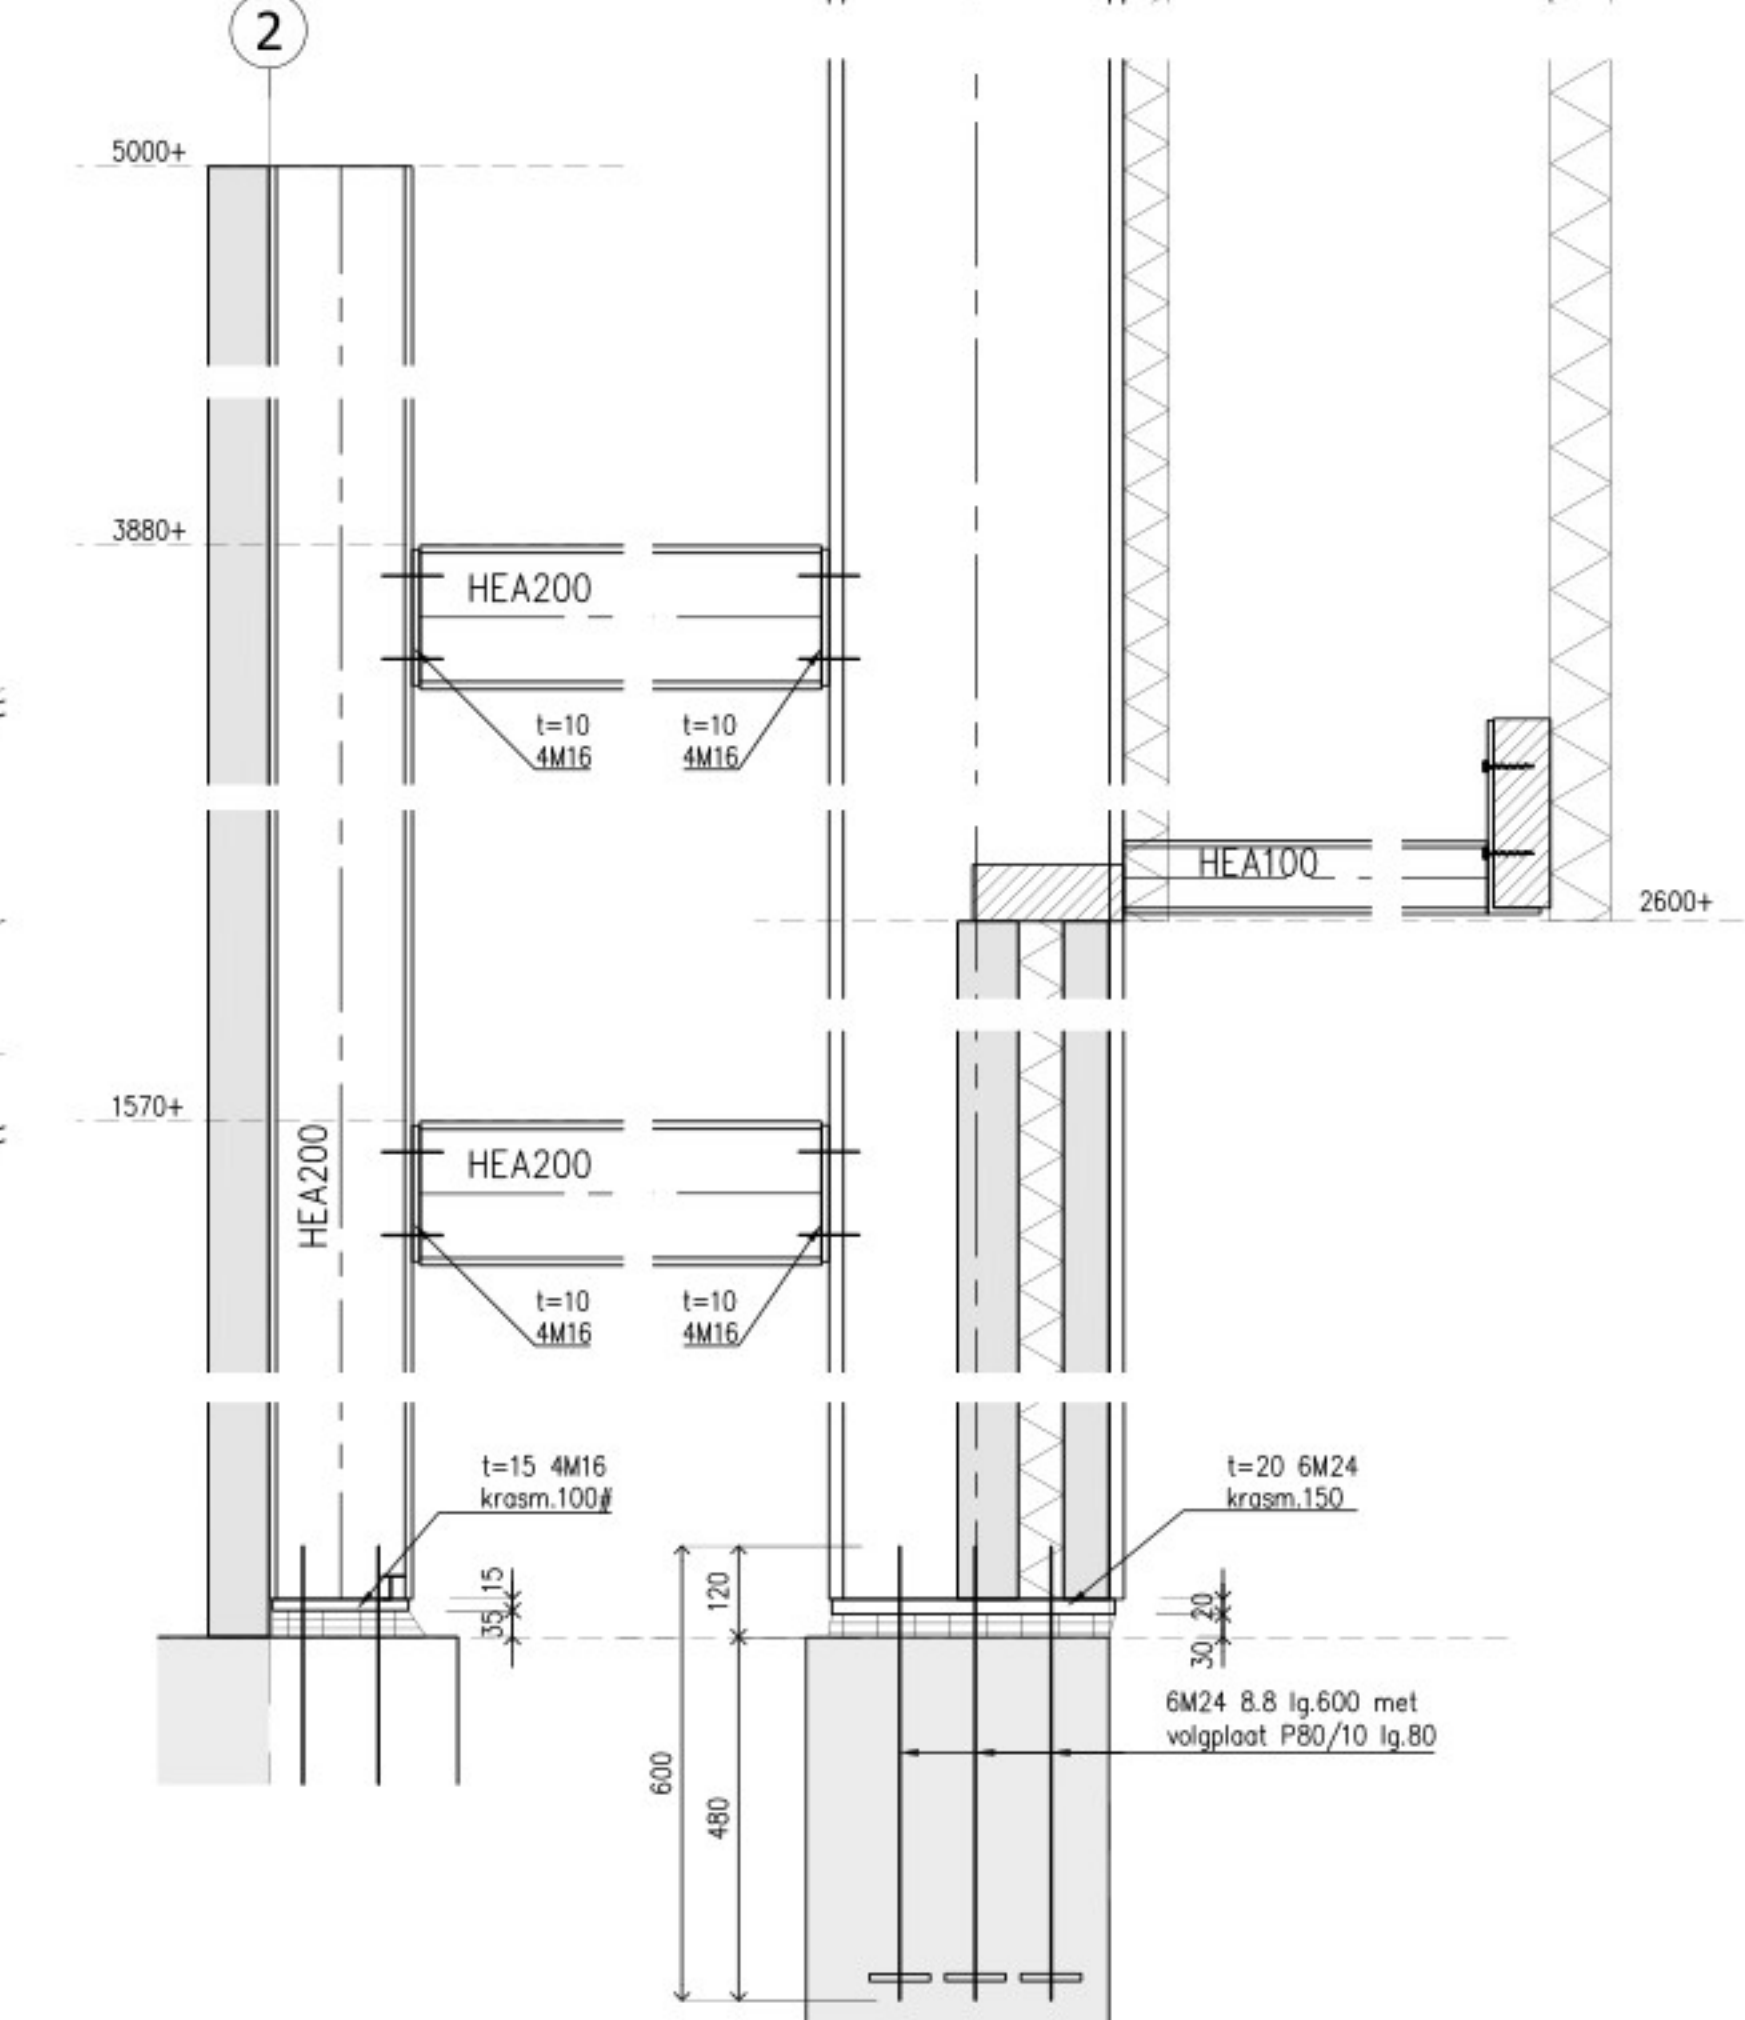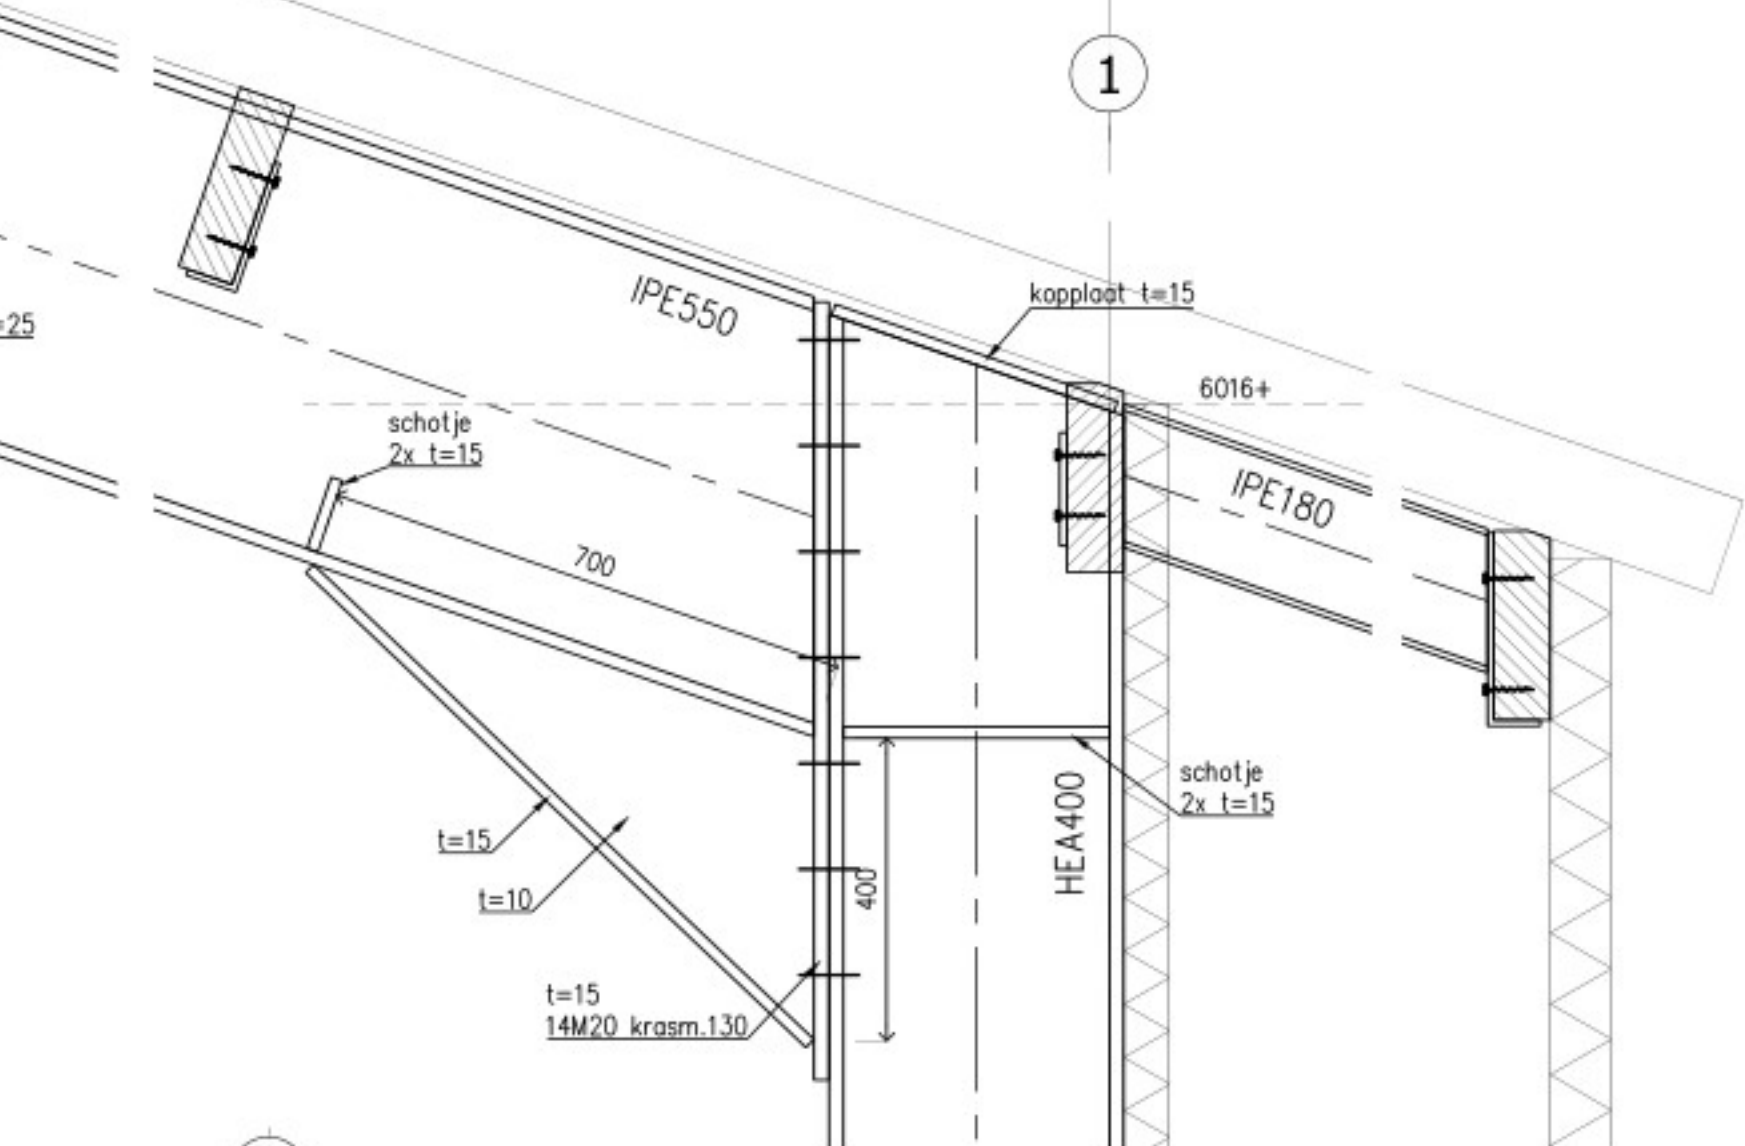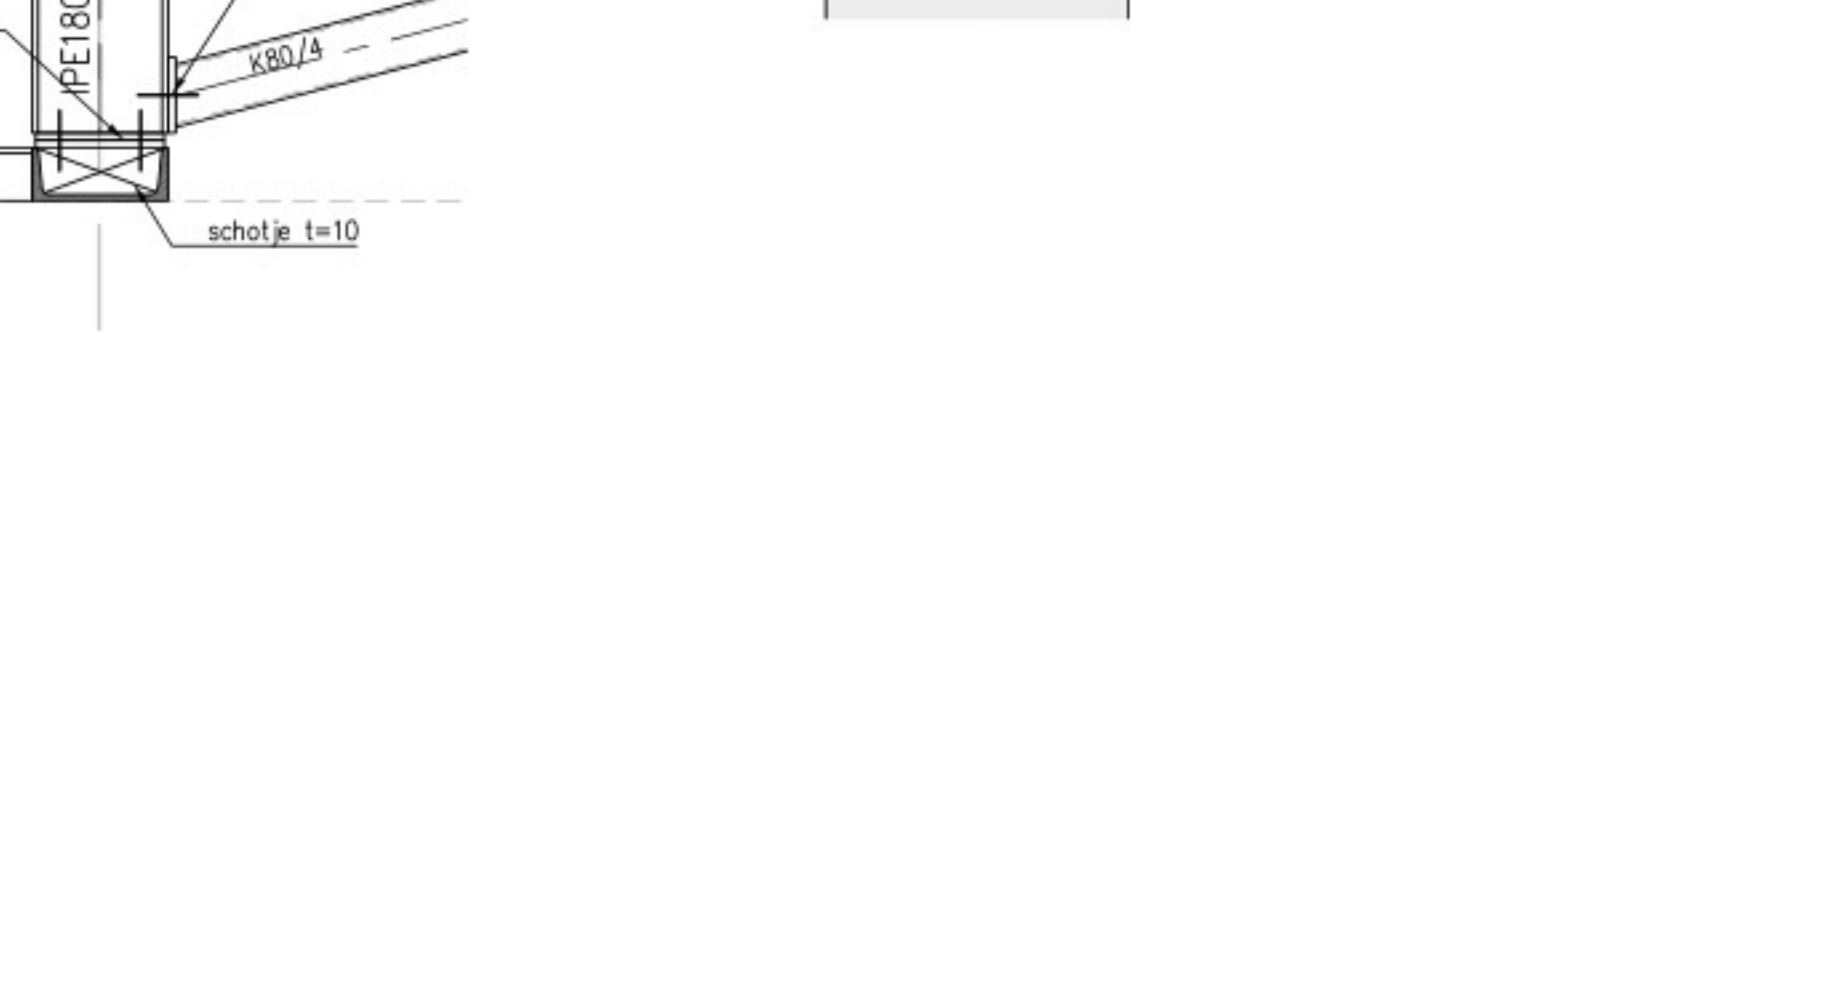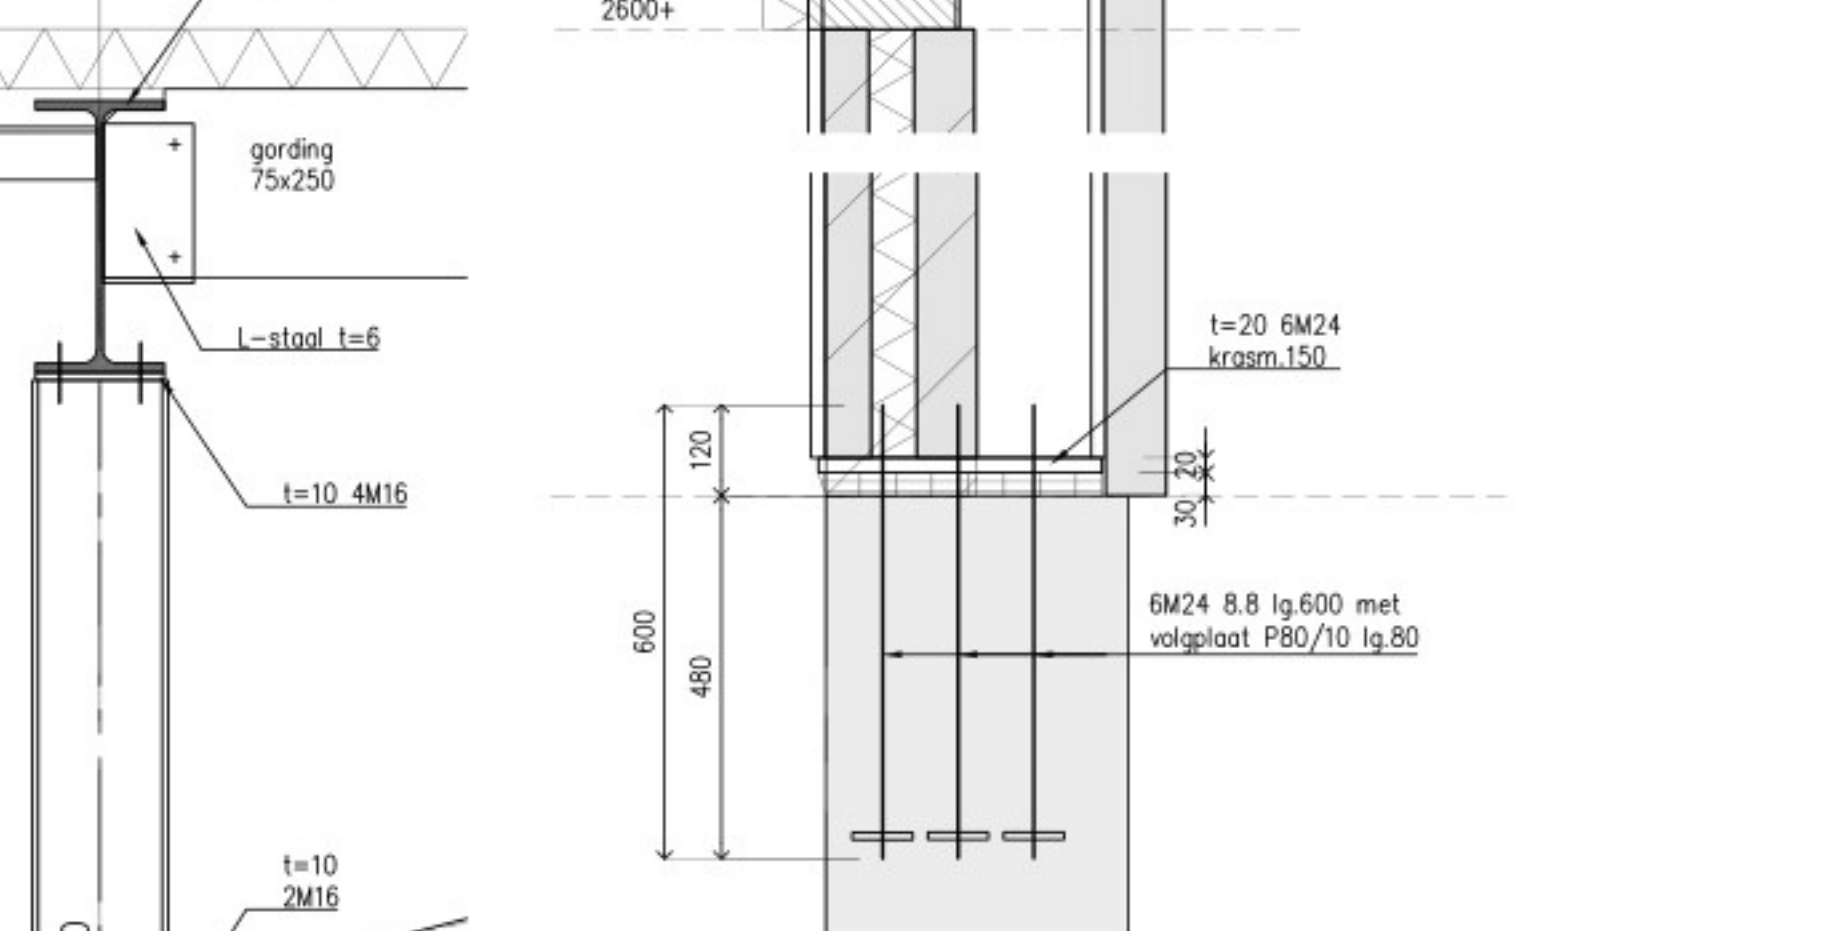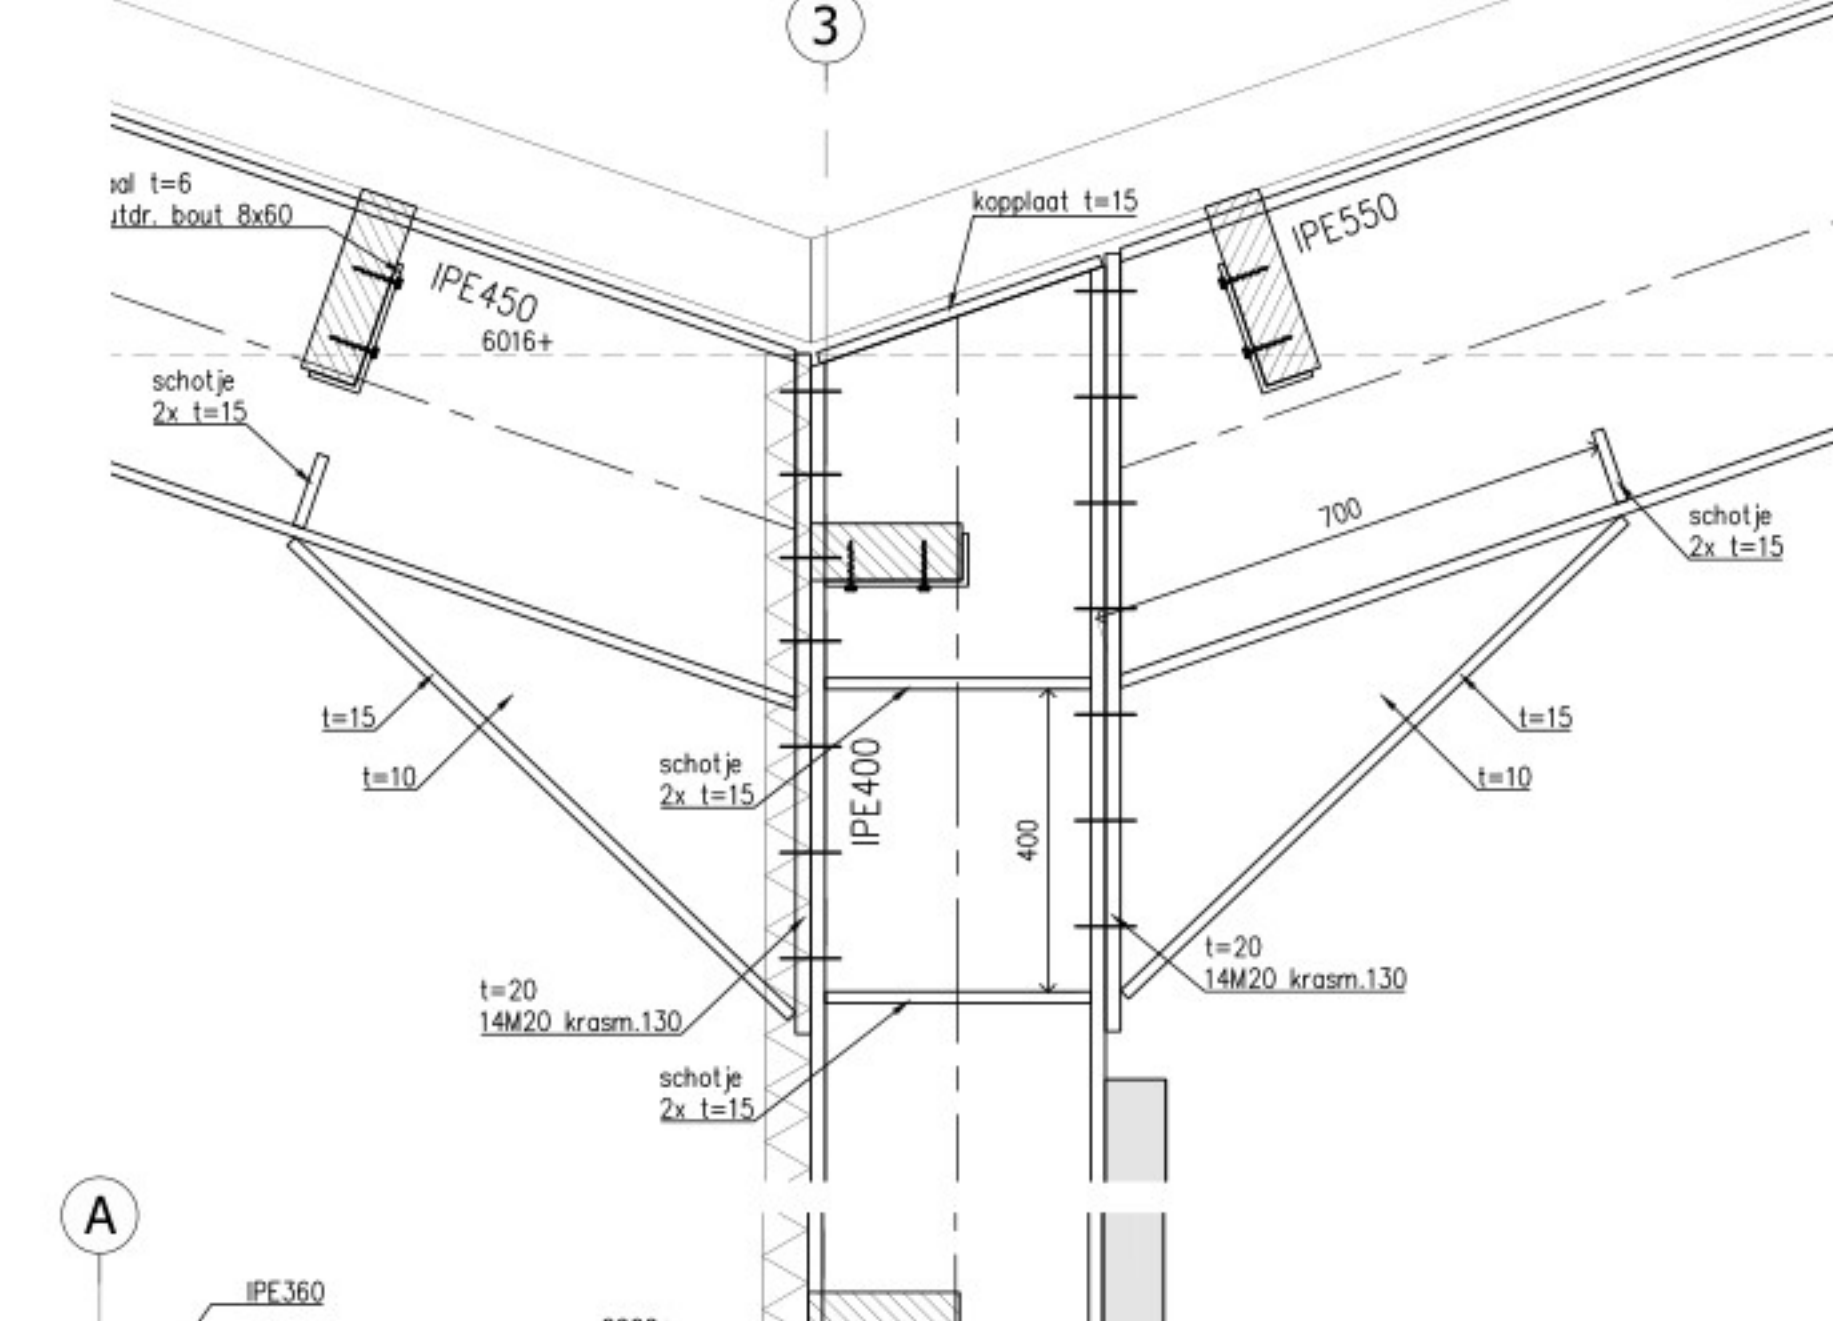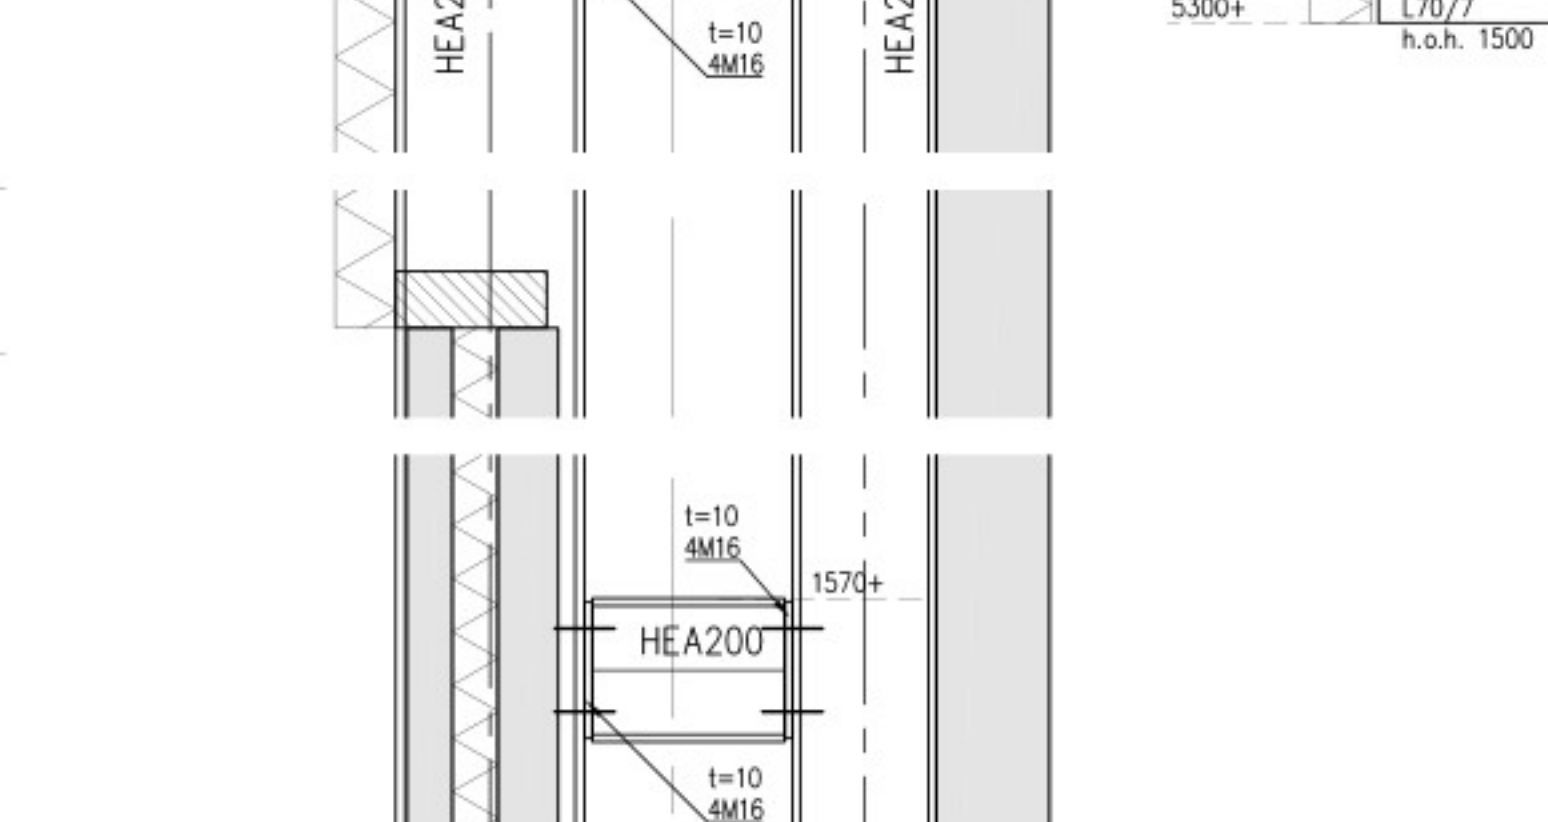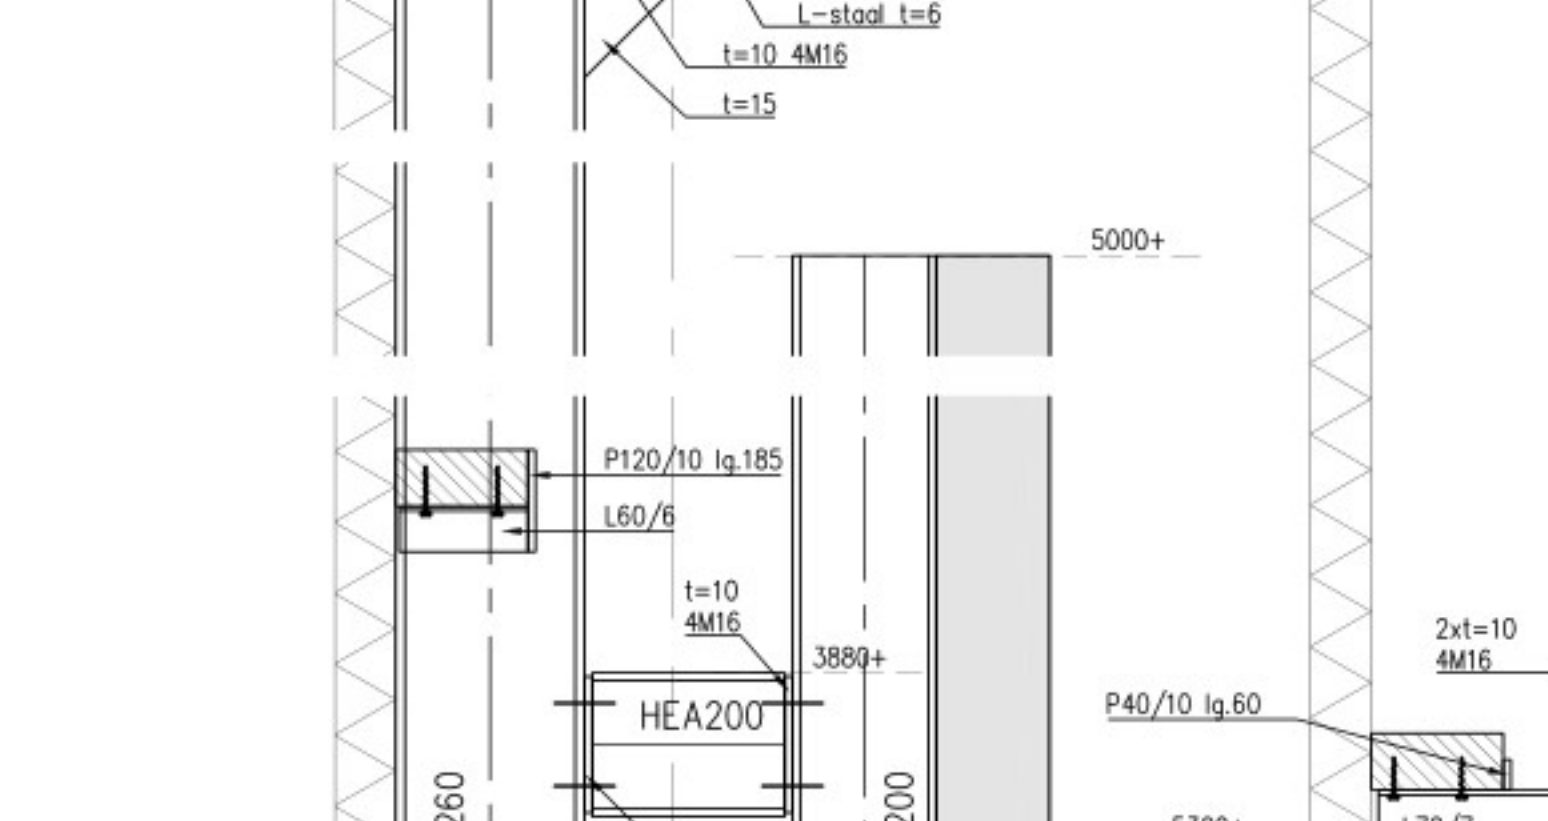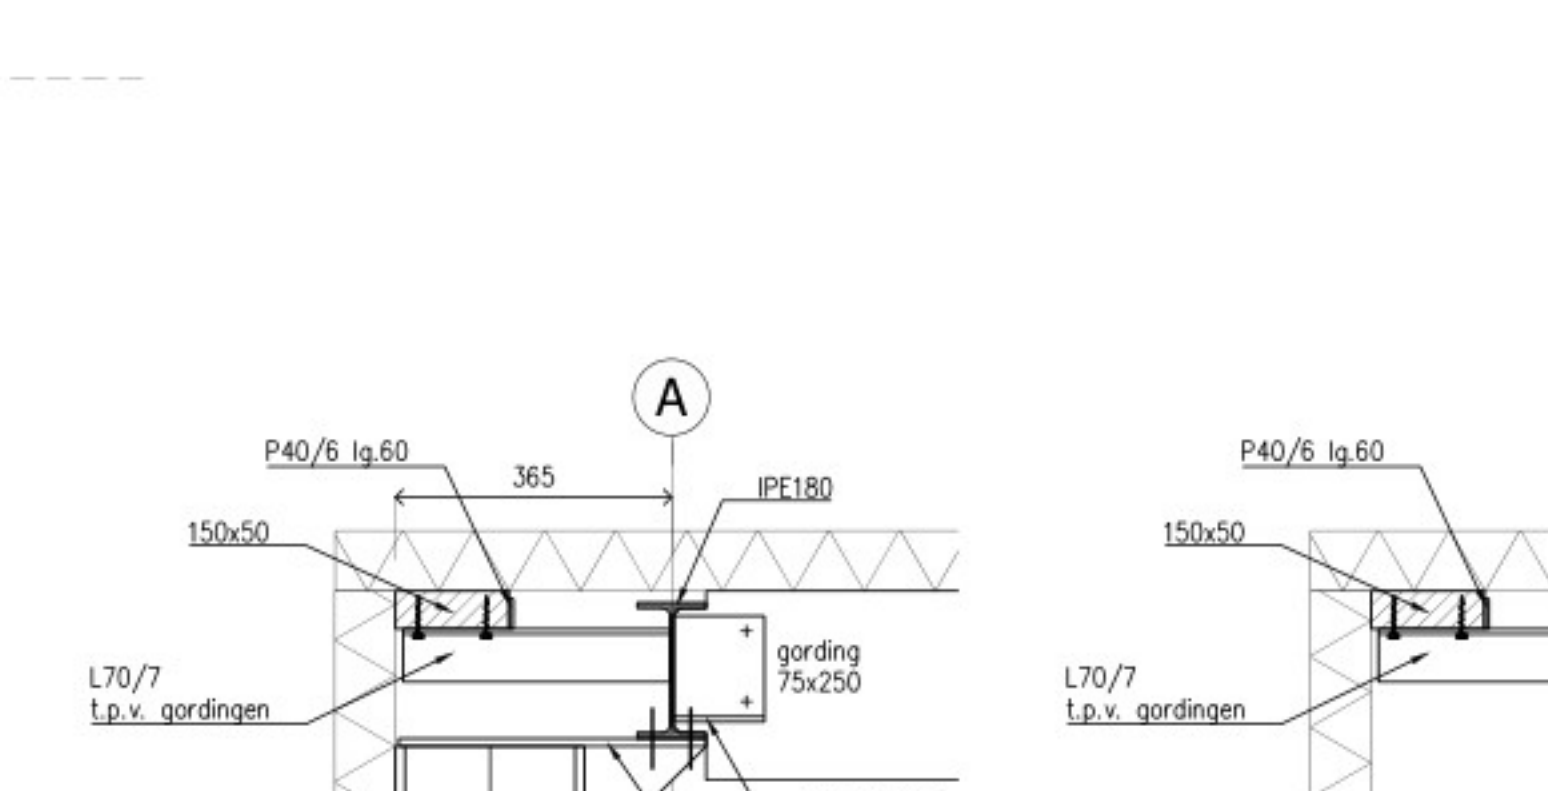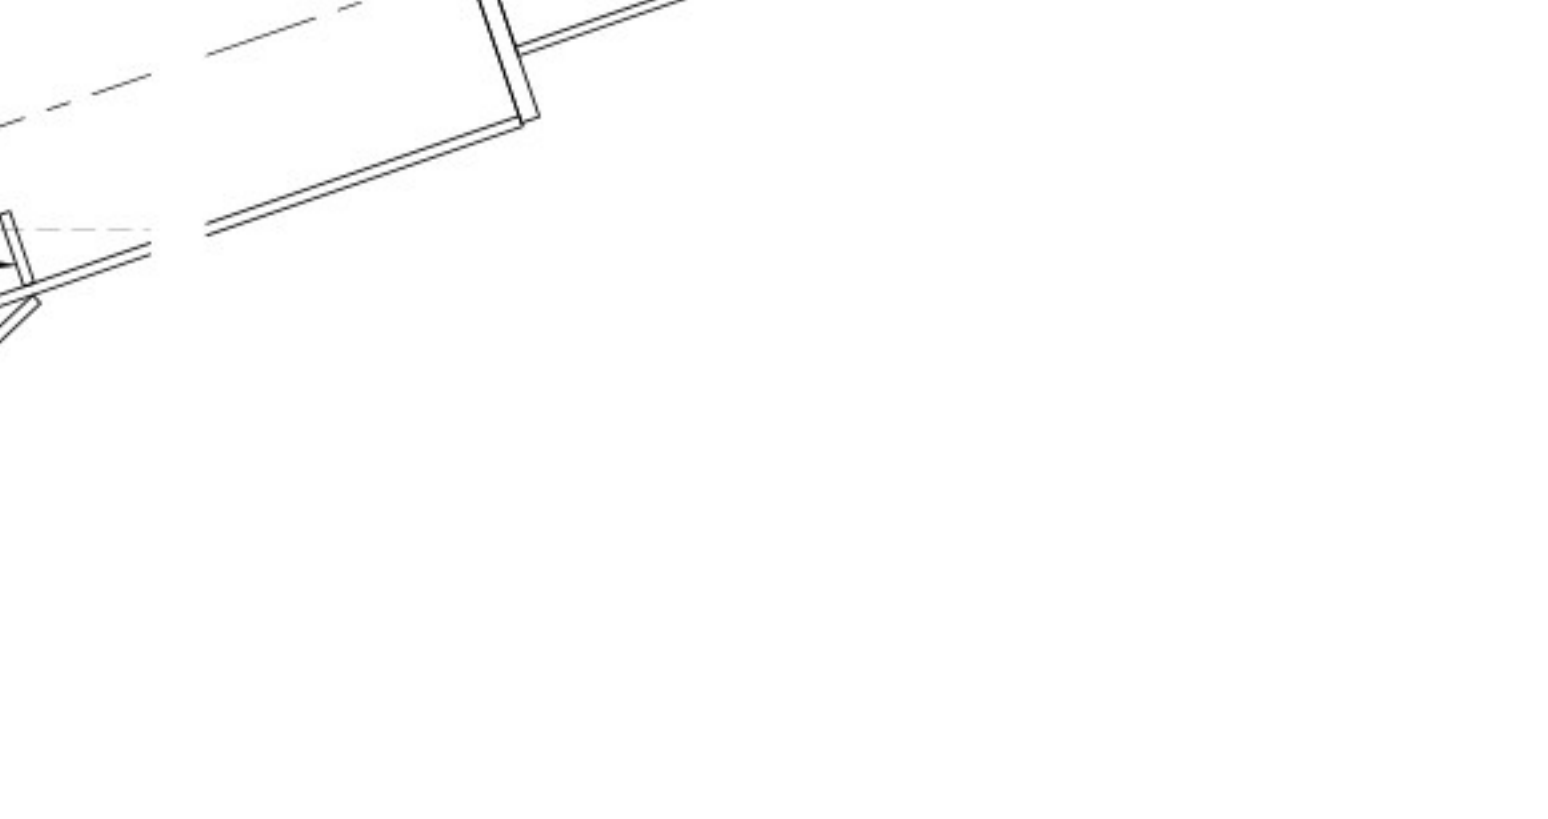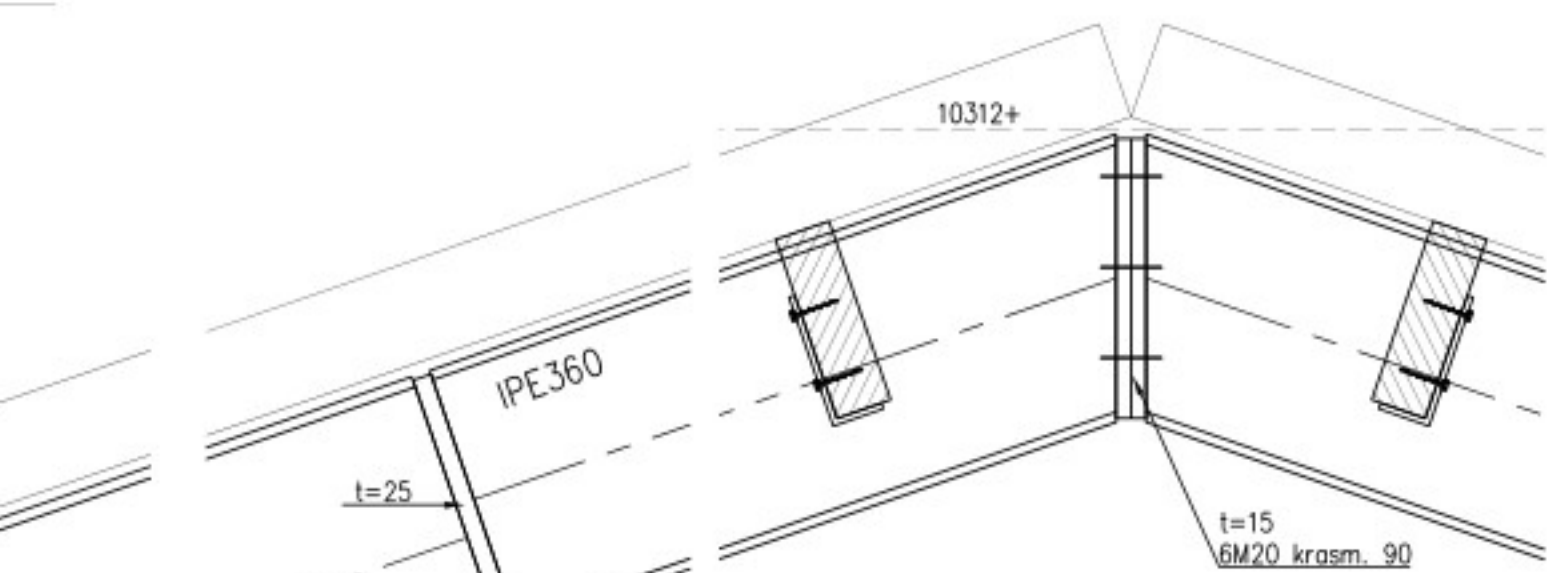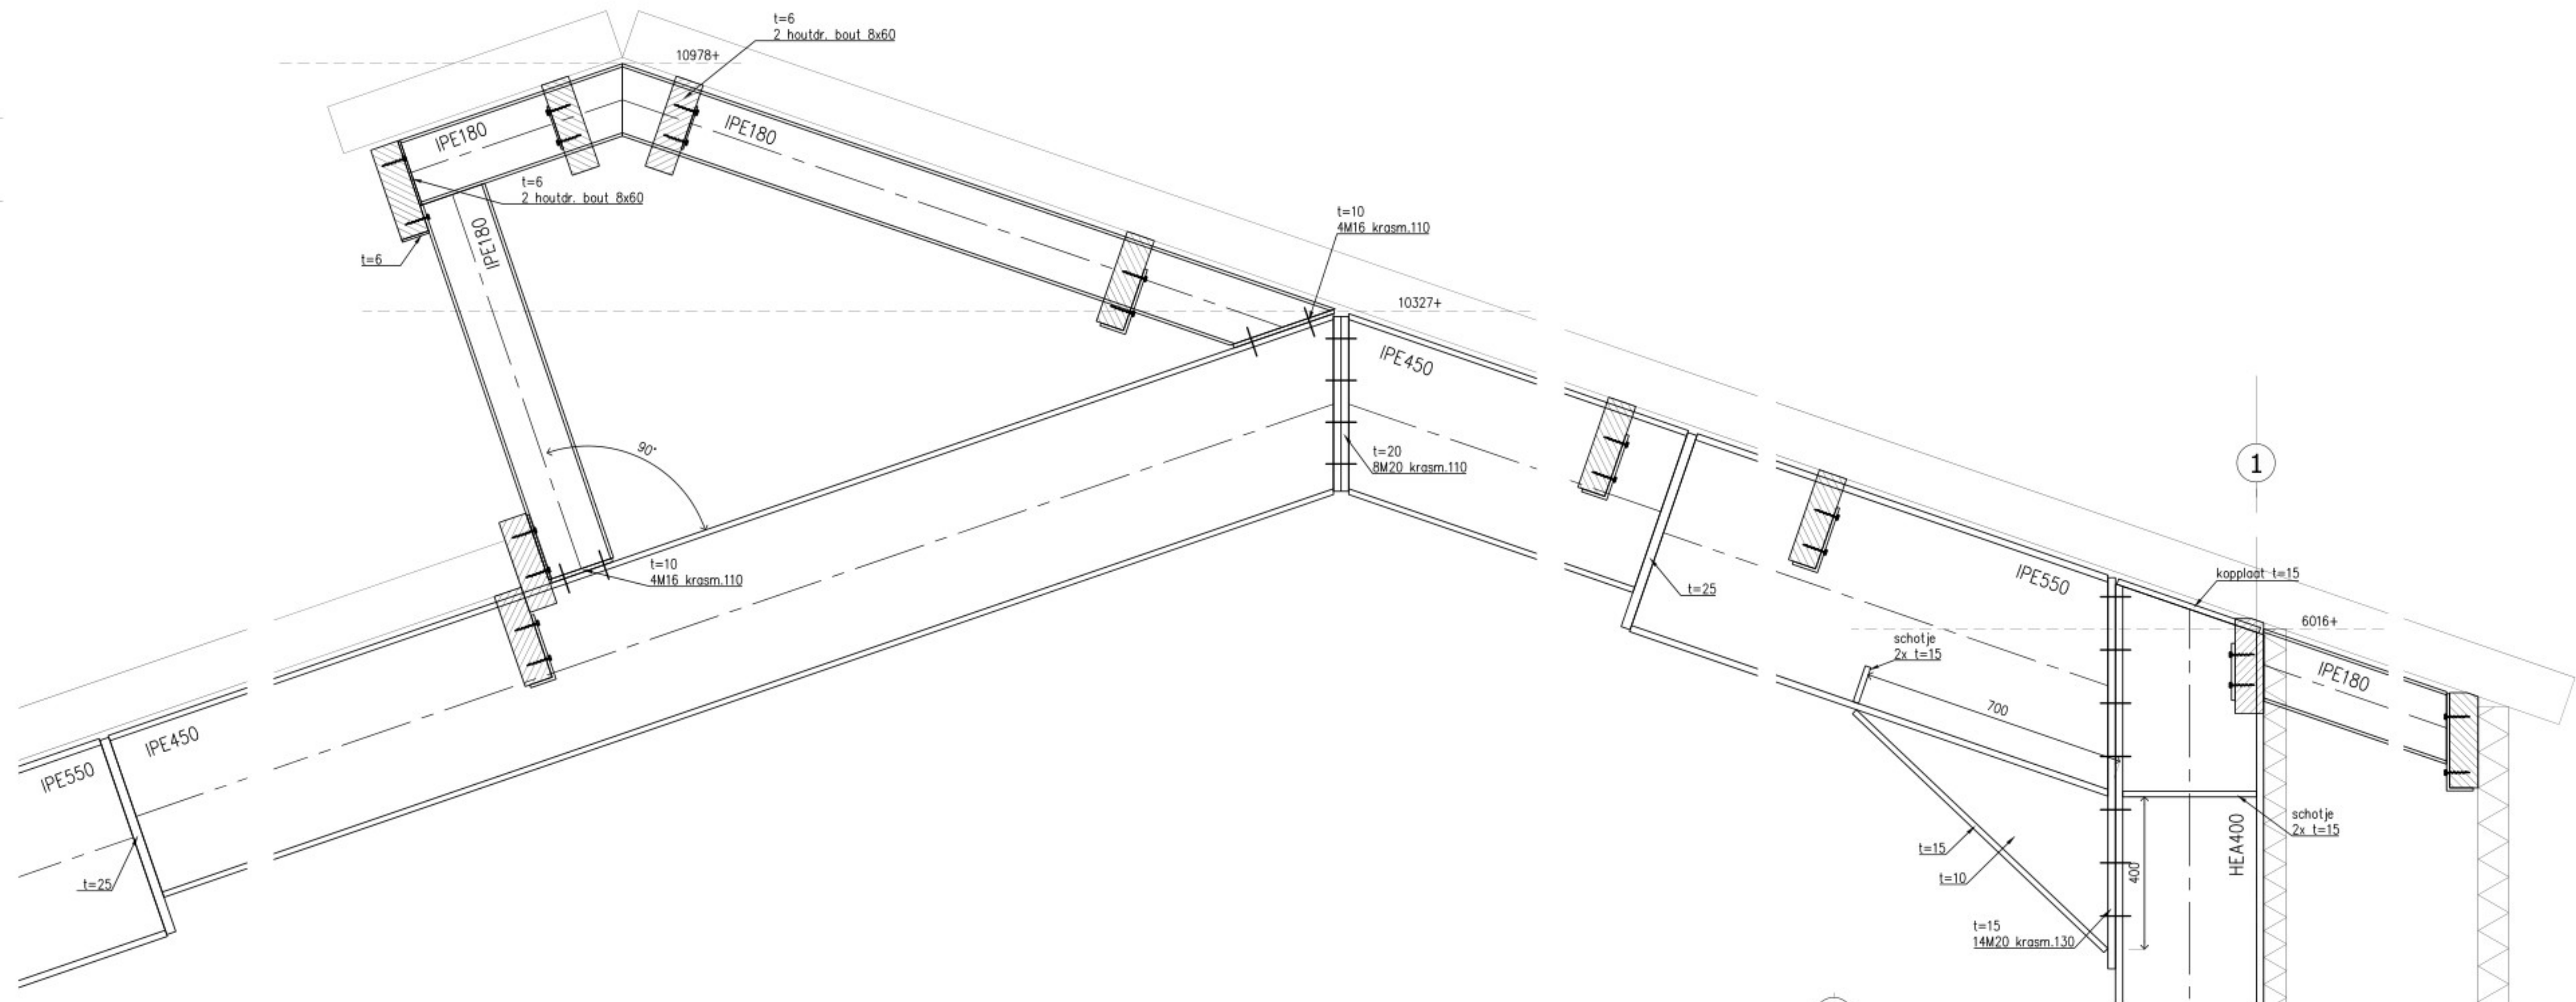

HOUTCONSTRUCTIES

- Houtconstructies: Eurocode 5
- Houtsoort: Europees naalthout
- Sterkteklasse: C18 (standaard bouwhout)
- GL24c (gelamineerd hout)
- Houtlijm: D30 (loofhout)
- Houtverbindingen: Eurocode 5 conform leverancier
- Constructieve beplating: OSB3 / underlayment
- Duurzaamheidsklasse: II (hout in buitensituatie)
- Hout in contact met steenachtige materialen en kops hout dat in contact staat met vocht voorzien van ten minste 2 lagen thermisch verzinkt stalen lagere indien niet thermisch verzinkt geheel metenlij uitgesonderd de vlakken welke in aanraking komen met beton
- Verbindingsmiddel in buitensituatie d.m.v. uitvoeren in meestvaststaal
- Samengestelde houtprofielen volgens specificatie leverancier
- Bovenstaande gegevens zijn van toepassing tenzij anders aangegeven

STAALCONSTRUCTIES

- Staalconstructies: Eurocode 3
- Staalkwaliteit: S235JR
- Boutkwaliteit: 8.8
- Ankerkwaliteit: 4.6
- Lasverbinding: af 5mm (tenzij anders aangegeven)
- Stalen lateien als volgt opleggen (tenzij anders aangegeven): L80/80/8: 150mm L100/100/10: L120/80/10: 150mm L150/100/10: L160/80/10: 200mm L200/100/10: L250/90/10: 250mm
- Stelspecie: volgens CUR-Aanbeveling 24 i.c.m. NEN-EN 206+ NEN 8005, krimparme cementgebonden mortels met een karakteristieke druksterkte min. K50
- Mortel: soort, type en verwerking vlg. opgave fabrikant
- Behandeling staal: stalen lateien t.p.v. buitenblad thermisch verzinkt stalen lagere indien niet thermisch verzinkt geheel metenlij uitgesonderd de vlakken welke in aanraking komen met beton
- Detailberekening verbindingen staalconstructie volgens lekening/berekening staalleverancier
- Staalconstructie onder Pail balunieren of omstorten met beton
- Voorzieningen voor beplating, kozijnen en overhaaldeuren volgens fabrikant/leverancier

PROJECT:
Bewaarloods met overkapping
Overzicht
Kaplan, balklaag en details

ONDERREKEL:
T. de Wit
09-04-2024

TEKENAAR:
W. Kleuskens
09-04-2024

FORMAAT:
A0
1:100 / 10

STATUS:
Definitief

OPDRACHTGEVER:
Vrij
13707415 451897

ARCHITECT:
Vrij
13707415 451897

PROJECT NR:
M24-011

BLAD NR:
2.1

STATUS:
Definitief

Baarslootstraat 29a
5963 AV Maasbeek

tel. +31(0)77 4053415
info@vanmeijlverhaegh.nl

Van Meijl Verhaegh

Van Meijl Verhaegh