
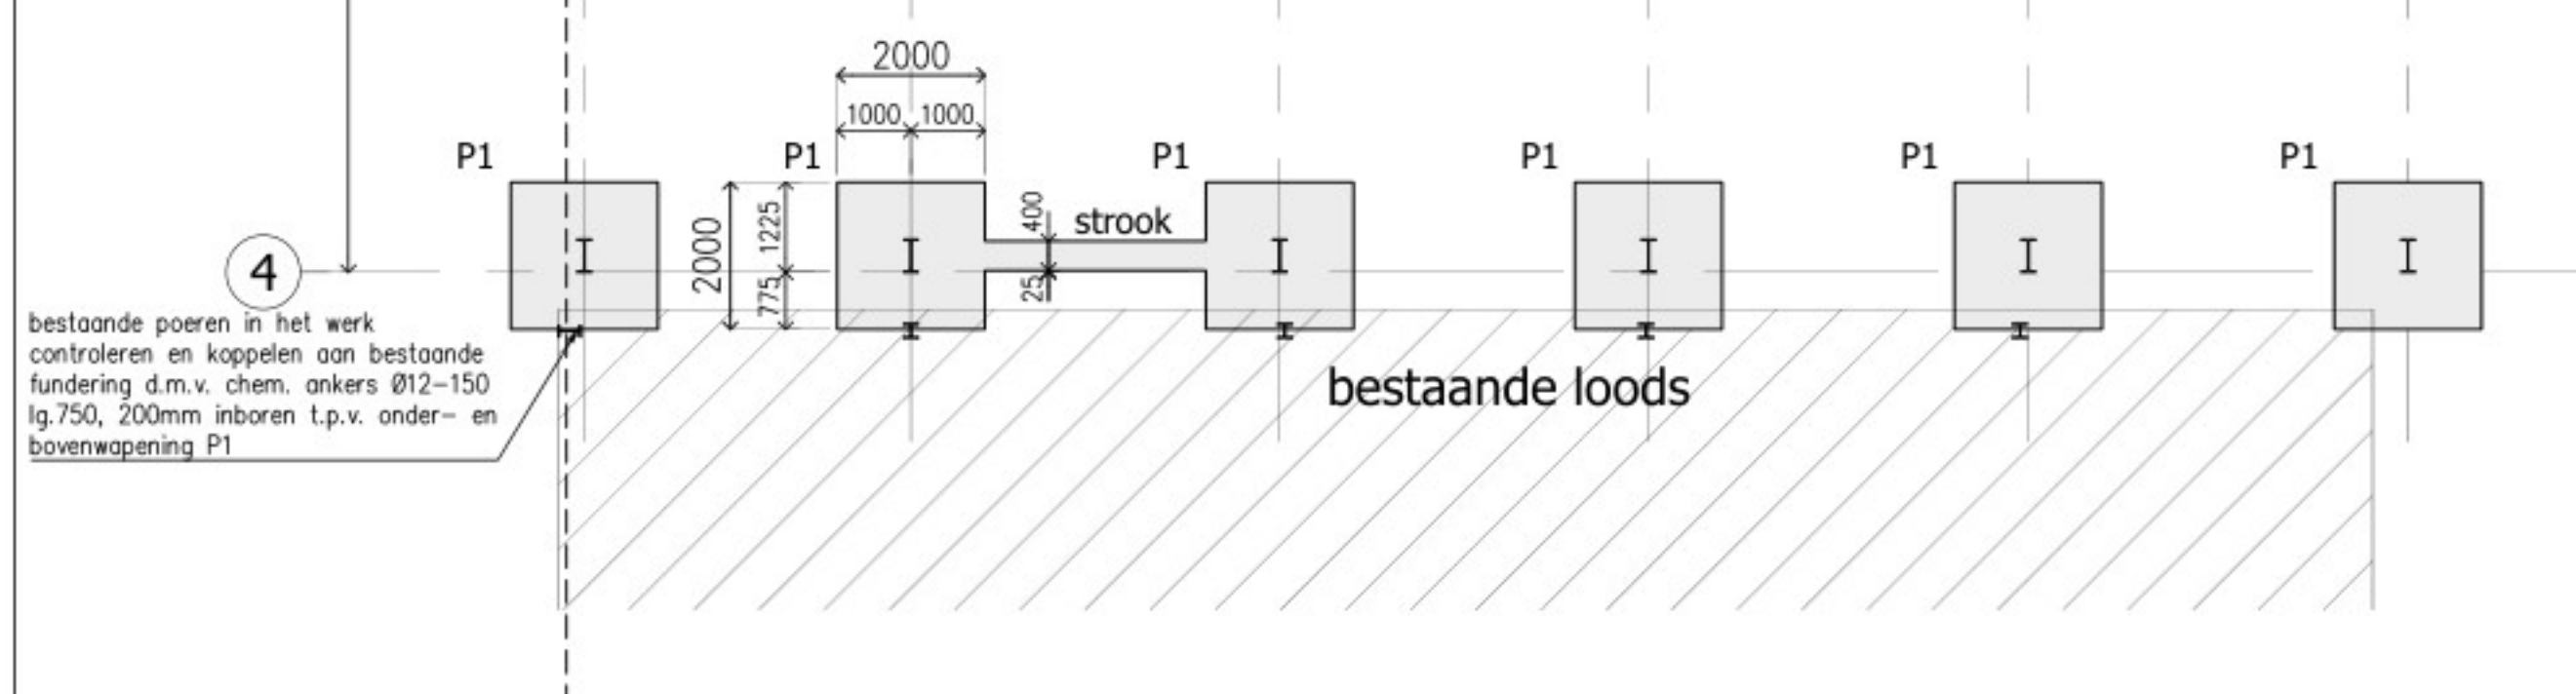
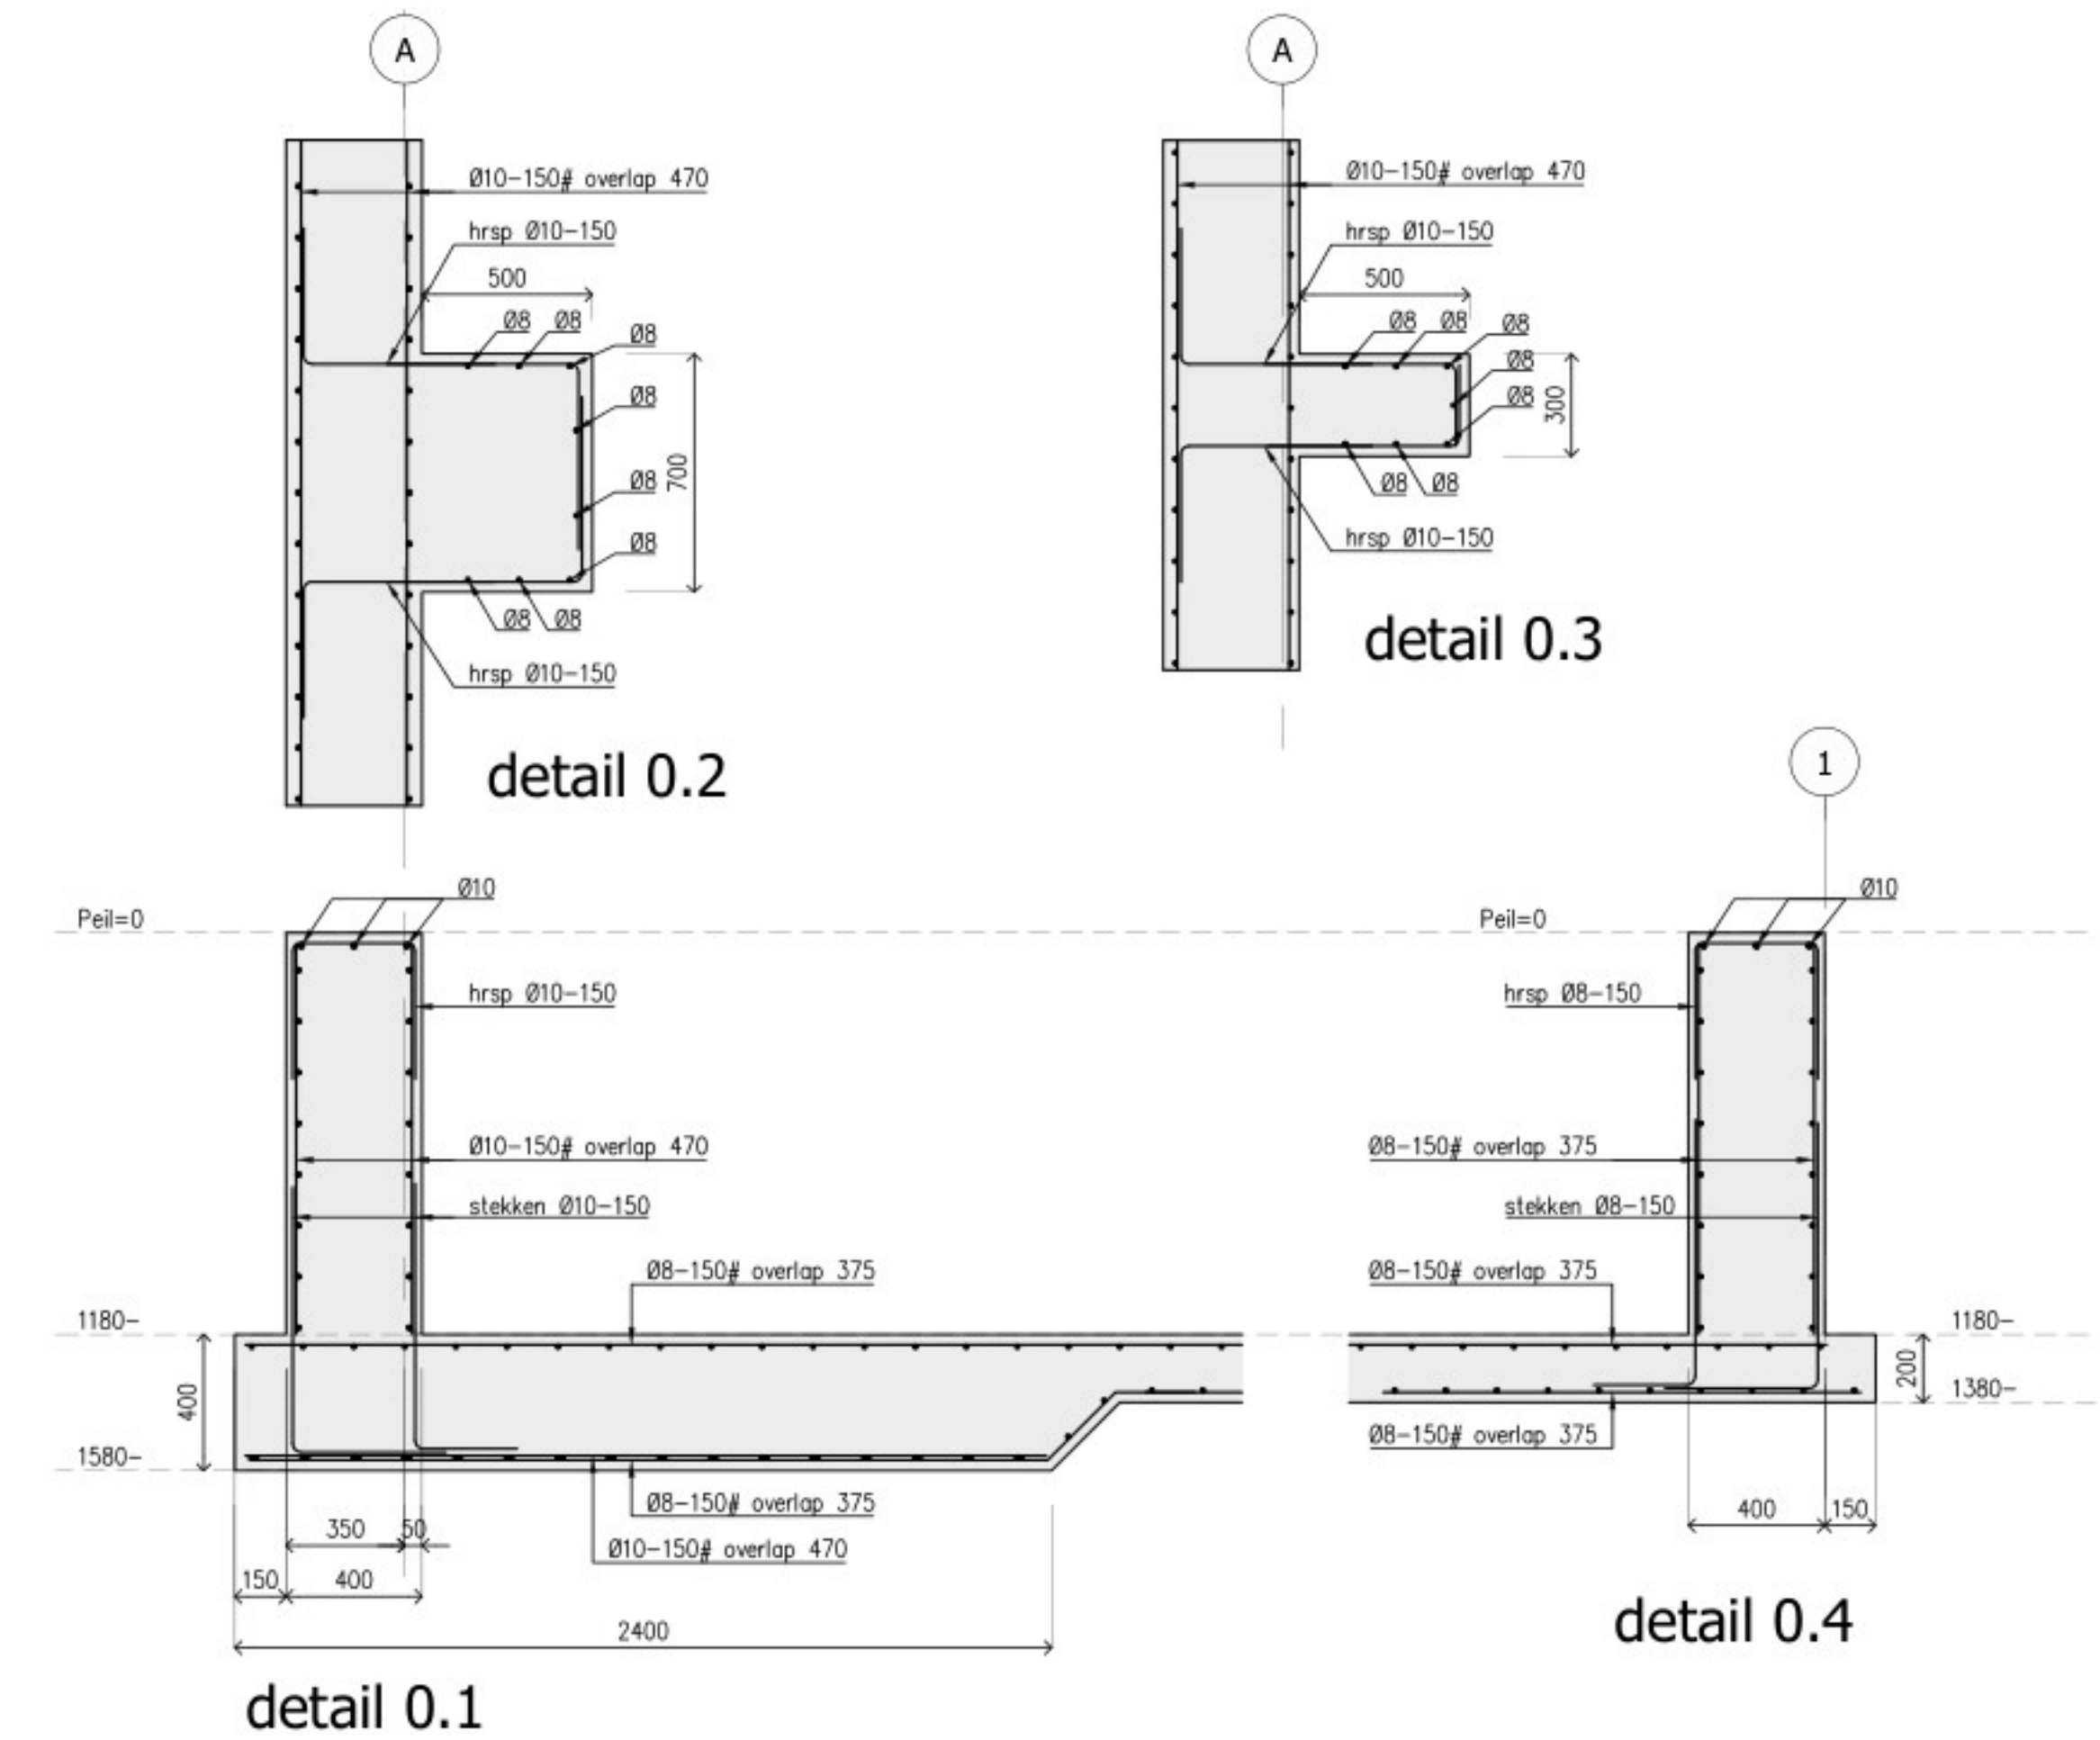
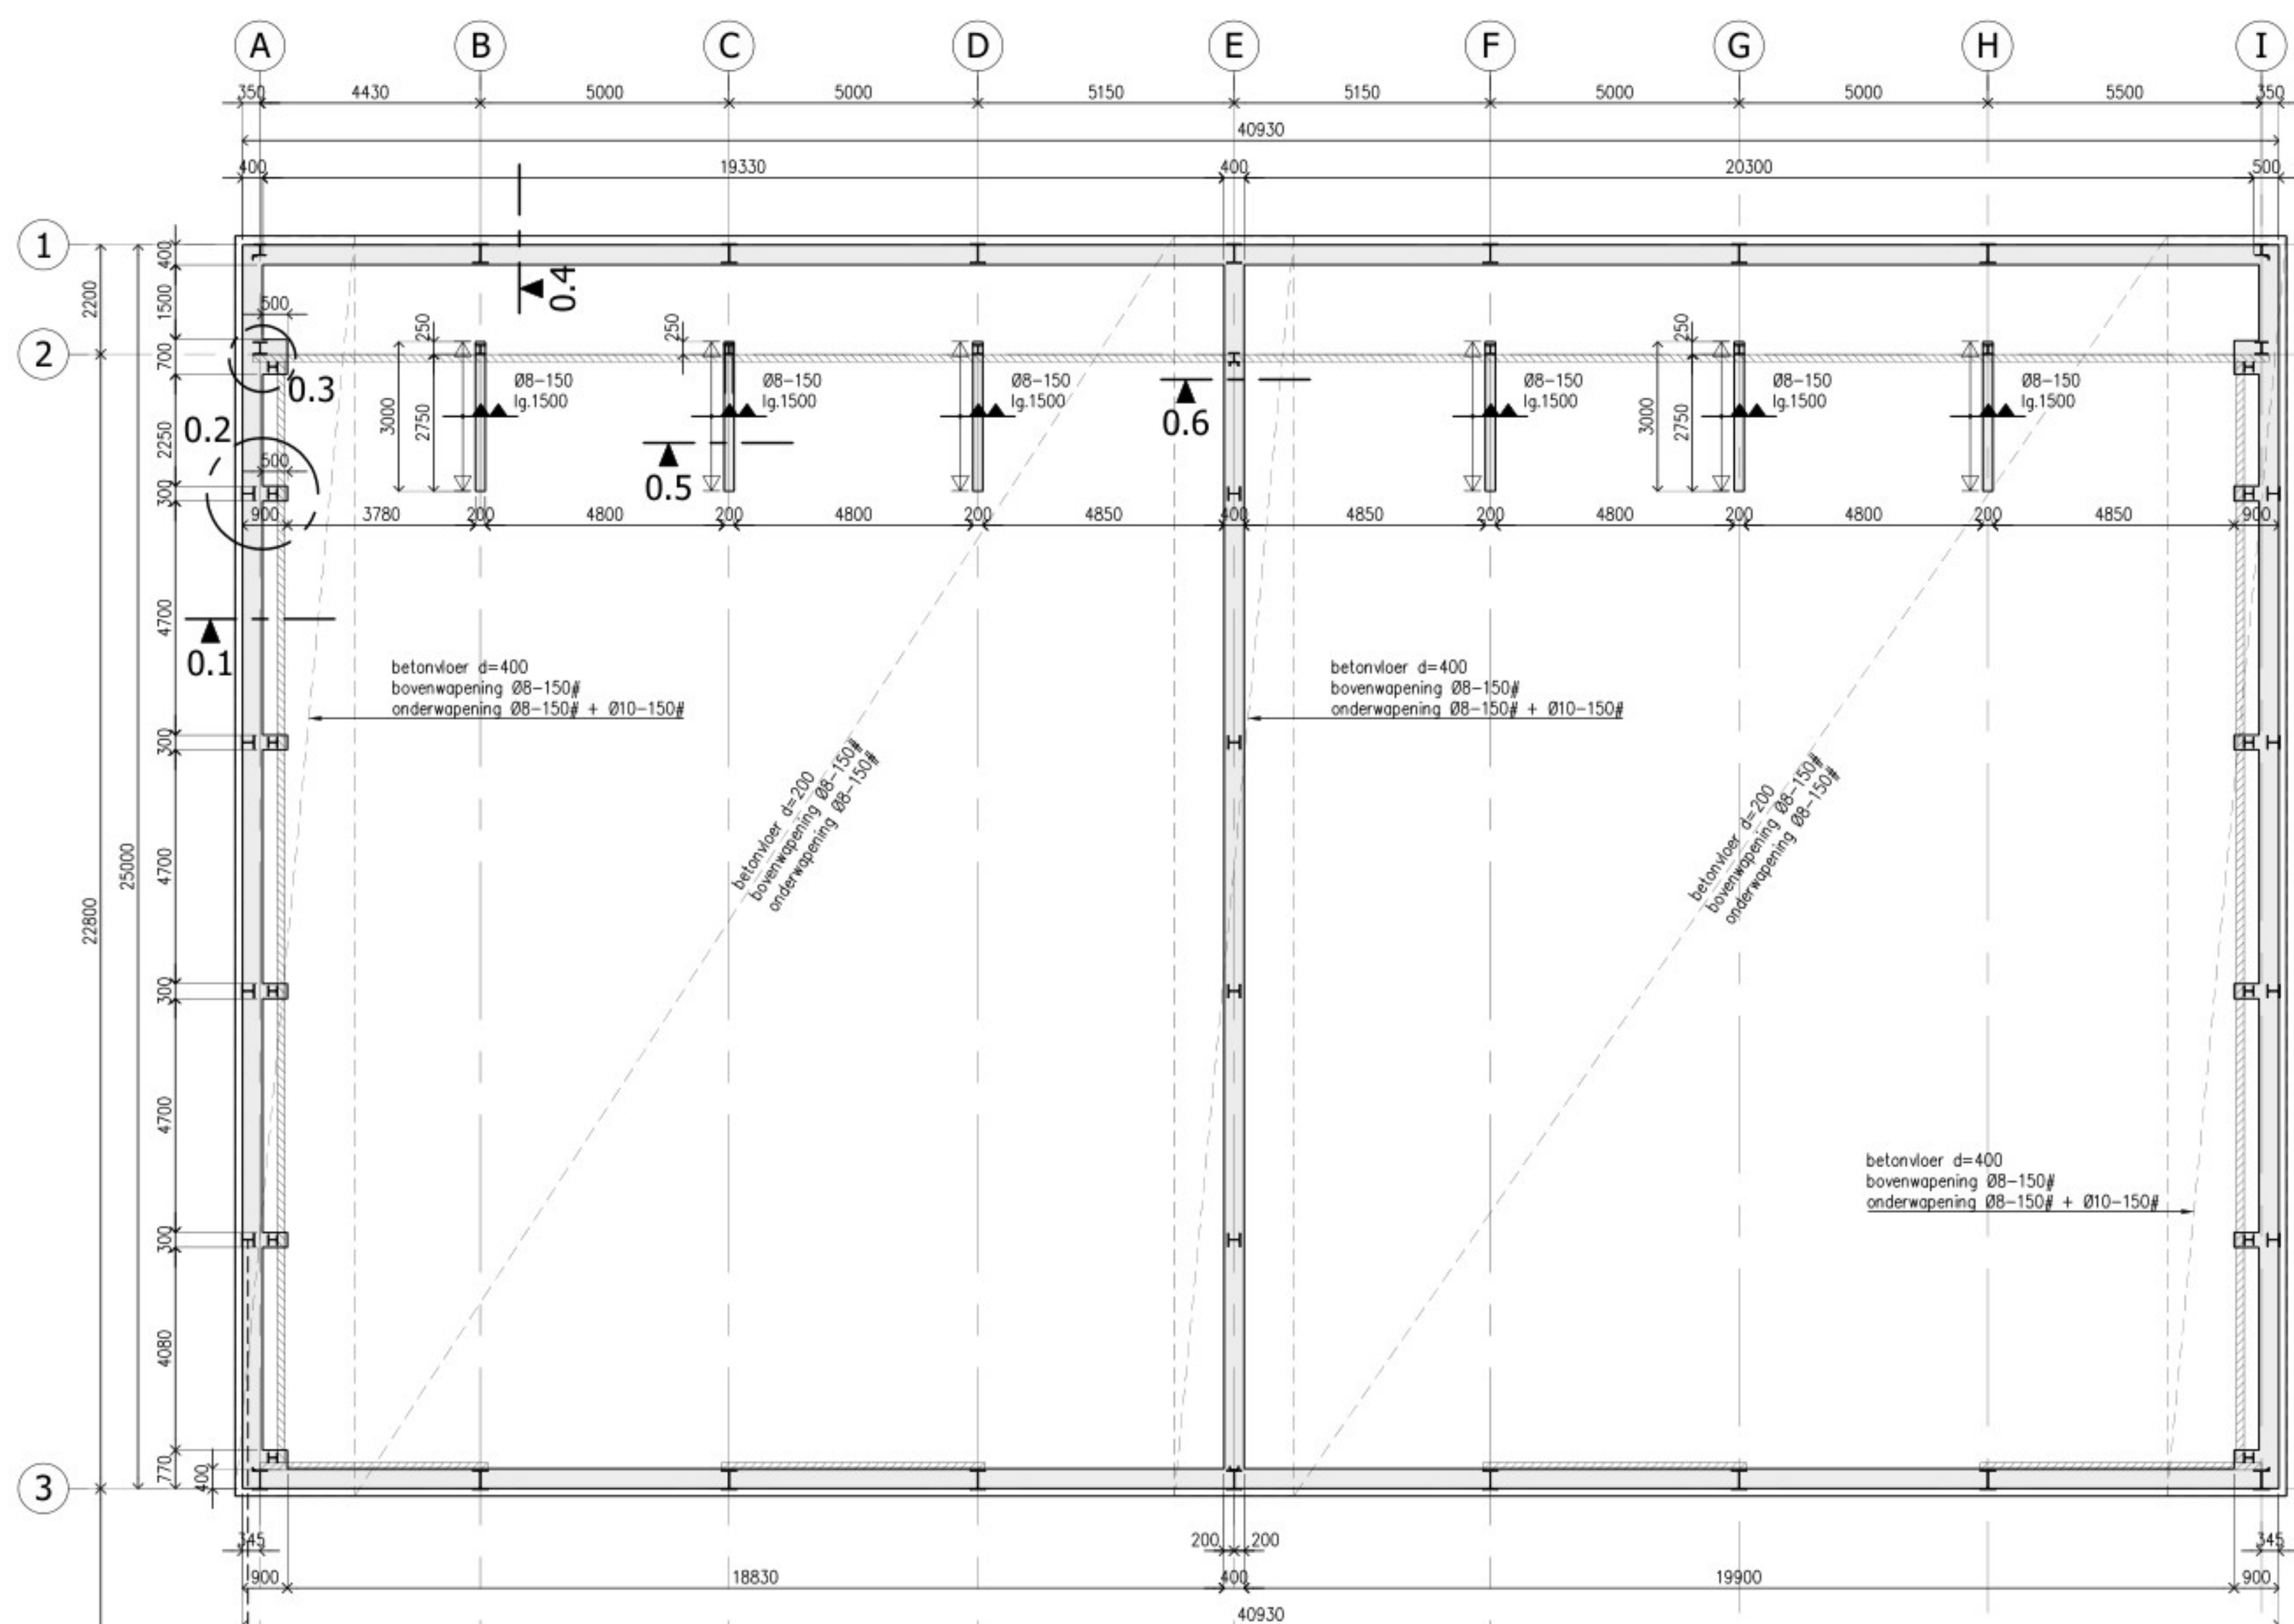


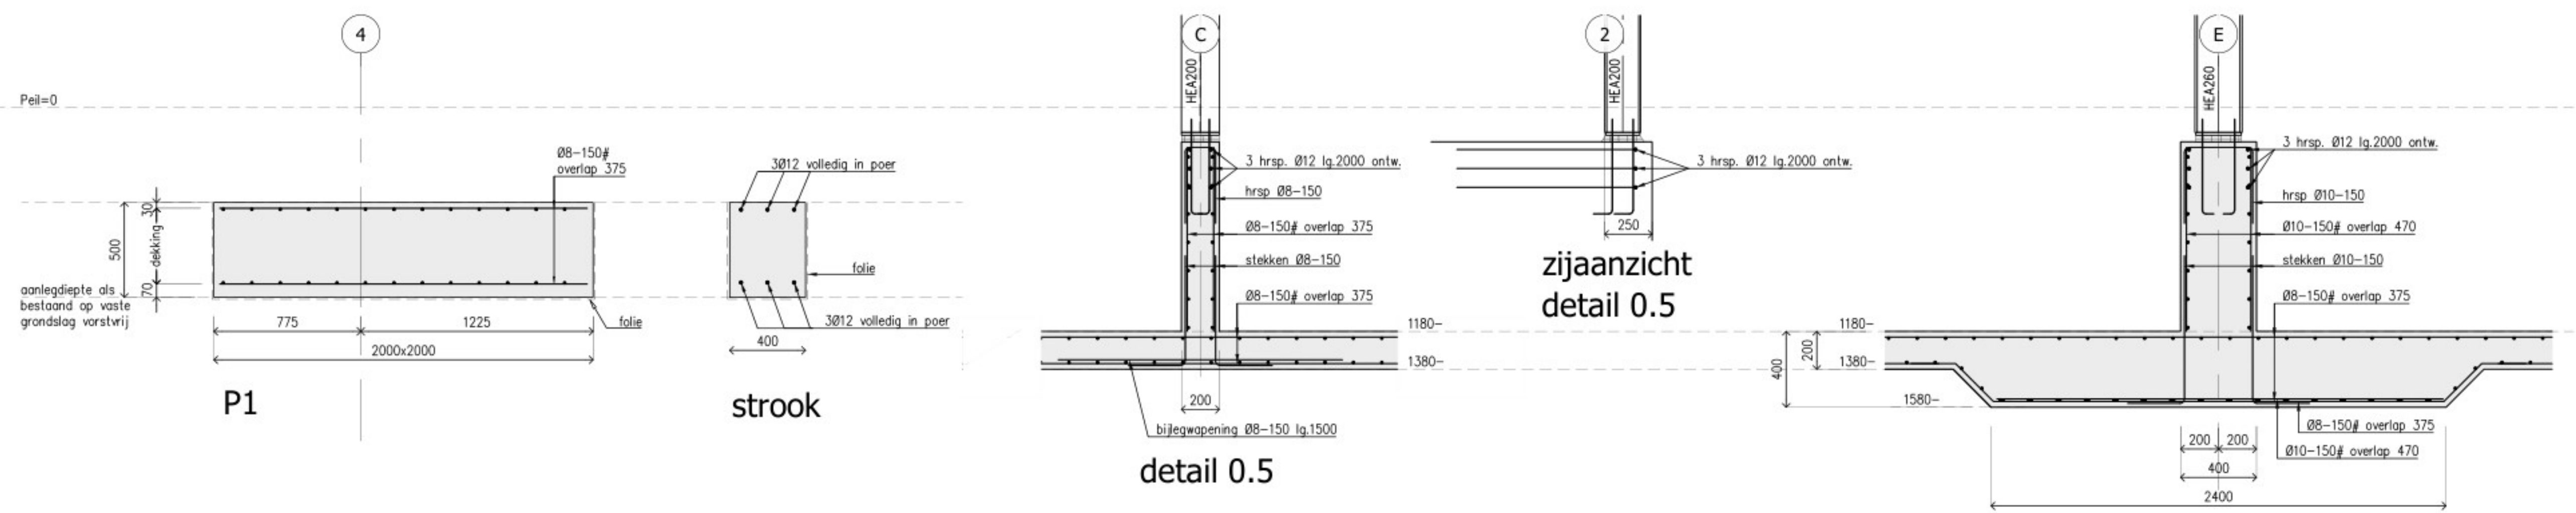


STAALCONSTRUCTIES

- Staalconstructies: Eurocode 3	- Stelspecie:	volgens CUR-Aanbeveling 24 i.c.m. NEN-EN 206+ NEN 8005, krimparme cementgebonden mortels met een karakteristieke druksterkte min. 150
- Staalwalleit: S235JR (tenzij anders aangegeven)	- Mortel:	soort, type en verwerking v.v.s. opgave fabrikant
- Boufwalleit: 8.8	- Behandeling staal:	stalen lateien t.p.v. buitenlucht thermisch verzinkt; stalen liggers indien niet thermisch verzinkt geheel meniel uitgezonderd de vlakken welke in aanraking komen met beton
- Ankerwalleit: 4.6	- Detailberekening verbindingen staalconstructie volgens tekening/berekening staalverreiner	
- Lasverbinding: a= 5mm (tenzij anders aangegeven)	- Staalconstructie onder Peil bitumenen of omstorten met beton	
- Stalen lateien als volgt oplegen (tenzij anders aangegeven):	- Voorzoningen voor beplating, kozijnen en overheaddeuren volgens fabrikant/leverancier	
L80/80/8: 150mm		
L100/100/10: L120/80/10: 150mm		
L150/100/10: L160/80/10: 200mm		
L200/100/10: L250/90/10: 250mm		

BETONCONSTRUCTIES

- Betonconstructies: Eurocode 2	
- Betonwalleit: C20/25	
- Staalwalleit: B500	
- Milieuklasse: XC2/3	
- Verankeringsplengte: 47x staafdiameter	
- Betonbedekking: 70mm onder 300mm boven	
- Basisgegevens toepassen (tenzij anders aangegeven)	

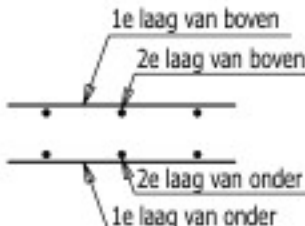

PROJECT: Bewaarloods met overkapping [REDACTED] Roggel		OPDRACHTGEVER: Voorstehend Vol. Strubben 12 [REDACTED]	
ONDERDEEL: Fundering		ARCHITECT: Van [REDACTED] Bouwk. Ontwerp b. [REDACTED] T+31(0)475 451697	
CONSTRUCTEUR: [REDACTED]	TEKENAAR: [REDACTED]	FORMAAT: 841x841	PROJECT NR.: M24-011
DATUM: 09-04-2024	DATUM GEWU.ZIGD.: [REDACTED]	SCHAAL: 1:100 / 20	BLAD NR.: 1 WU.ZIGING: [REDACTED]
Baarlareestraat 29a 6800 AV Maastricht		STATUS: Definitief	