

A NTL: MB 110 PVC
 NTL: 4x150 AL 00AON900 TNA
 NTL: MB 110 PVC
 NTL: 4x150 AL 00AON901 TNA
 NTL: MB 110 PVC
 Z NTL: 4x150 AL 00AON899 TNA

A NTL: 4x150 AL 00AON897 TNA
 NTL: 4x150 AL 00AON896 TNA
 Z NTL: 4x150 AL 00AON898 TNA

A NTL: 4x150 AL 00AON897 TNA
 NTL: 4x150 AL 00AON896 TNA
 Z NTL: 4x150 AL 00AON898 TNA

NTL: EM 00AON898
 UTN: 4x95Al+4x6Cu+35CuAs(V-VMvKhsas) 44074
 OV overnemen van kabel 44074 naar kabel 00AON898

Invoer t.b.v. 7 nieuwe woningen
 A NTL: MB 110 PVC
 NTL: 4x150 AL 00AON898 TNA
 NTL: 4x150 AL 00AON897 TNA
 Z NTL: MB 110 PVC

Huisaansluiting overnemen huisnummer
 NTL: VM 00AON897
 NTL: 4x150 AL 00AON896 TNA

NTL: 4x150 AL 00AON896 TNA

verbindingsmof 35mm2 -> 150mm2 ????
 NTL: VM 00AON900
 NTL: VM 00AON899
 A UTN: 4x150Al+4x6Cu+50CuAs(V-VMvKhsas) 44081
 Z UTN: 3x35Cu+1x25Cu+2x6Cu+2x1Cu (GPLKh) 44082->00AON900

A NTL: 4x150 AL 00AON901 TNA
 UTN: 4x150Al+4x6Cu+50CuAs(V-VMvKhsas) 44081
 Z UTN: 3x35Cu+1x25Cu+2x6Cu+2x1Cu (GPLKh) 44082

A NTL: 4x150 AL 00AON895 TNA
 Z NTL: AARDE 25 CU


NTL: VM 00AON901
 UTN: 4x150Al+4x6Cu+50CuAs(V-VMvKhsas) 44075

NTL: Aardpen

NTL: EM 44075

NTL: EM 00AON895

Veldnummer	Hoofdleidingnummer	Zekeringwaarde + Type	Aarding leverbaar? (TNA Ja /TNA Nee)
1	00AON895	GFF 250A	Ja
2	00AON896	GFF 250A	Ja
3	00AON897	GFF 250A	Nee
4	00AON898	GFF 250A	Nee
5	00AON899	GFF 250A	Nee
6	00AON900	GFF 125A	Nee
7	00AON901	GFF 250A	Nee

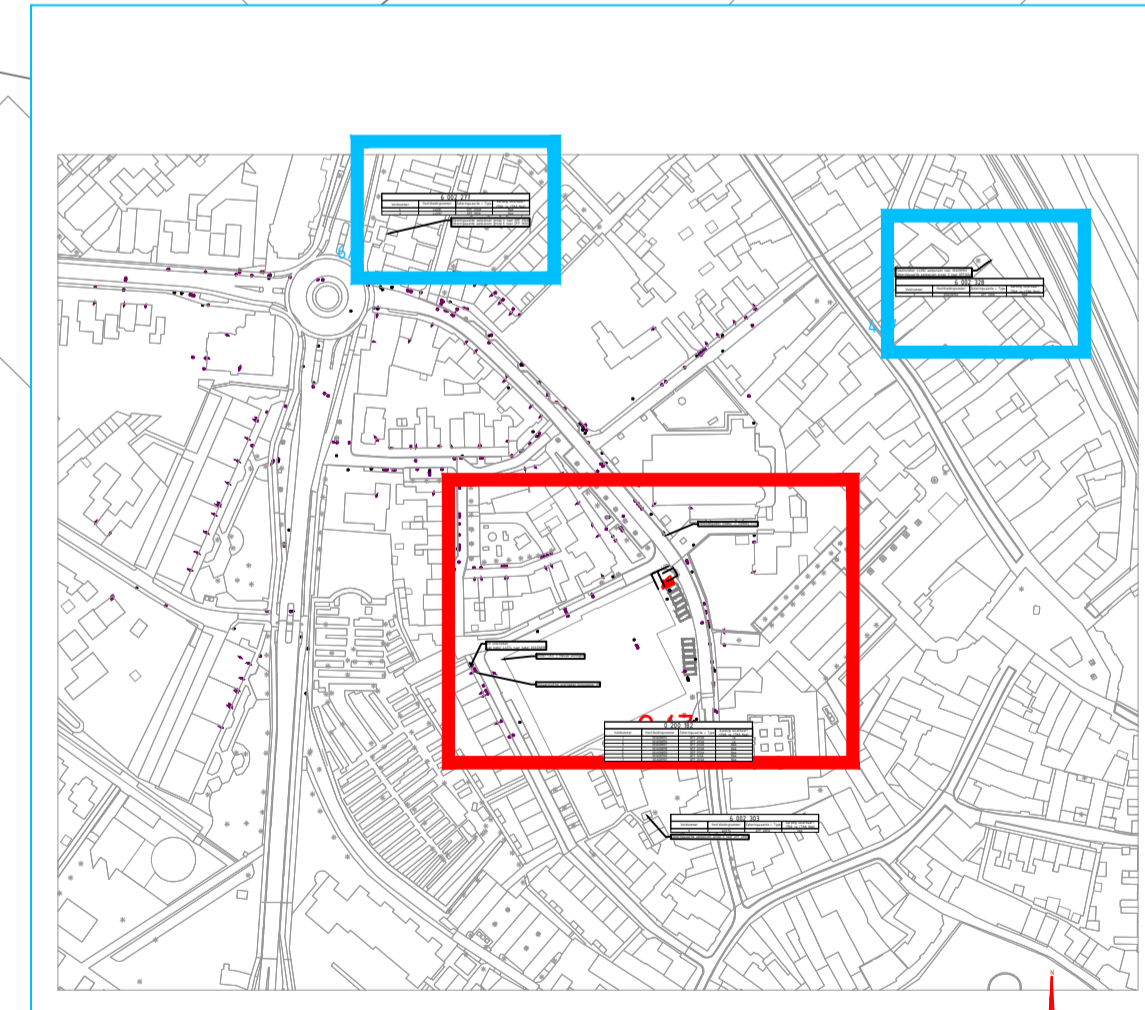

Verklaring E & OV

- Aarde
- LS 230V, 400V of 600V
- 3kV, 6kV, 10kV of 20kV
- LS-OV of OV
- Mantelbuis
- Deelrijging Kabels Openbare Grond
- Aantal kabel = 0,5 meter
- Lieprijging kabel (0,075) = 0,7 meter
- Midrijging kabel (<= 20kV) = 0,7 - 0,9 meter
- NTL/NTP Nieuw te leggen/plaatsen
- BBS Buitenbedrijf te stellen
- UTN Uit te nemen
- OTL Om te leggen
- TVV Te vervangen
- NTV Na te verleggen
- TVL Te Verlaten
- IBS In bedrijf te stellen
- MS Station
- MS Station met OV
- LS kast
- LS OV kast
- Mof
- Kabel op rol
- Kwetscherm
- Nutsaansluiting
- Krimploop
- Eindsluiting
- Bestaande lichtmast
- Aarde

0311827 KL WB Hof van Huesse Huissen UITB LT8E (combi)

Beheerkaart : 23/04/2025
 Status : Uitvoering
 Schaal : 1:200
 Discipline : E-LS/Telecom

Gemeente: Lingewaard
 Get. : Datum: 02-06-2025
 Wijk A : Datum: Par:
 Wijk B : Datum: Par:
 Wijk C : Datum: Par:
 Engineer: 5.1.2e 5.1.2e Tel. nr.: 5.1.2e

Blad nr: 27 / Formaat: A1
 CS nr: 3177761
 Regio: Gelderland ZO - IPG
 Case nr: 0311827

Legenda toegepaste uitzonderingsgrondslagen

In dit document zijn gegevens geanonimiseerd op grond van:

Wet	Artikel	Omschrijving	Pagina's
Wet open overheid	Art. 5.1 lid 2 sub e	De eerbiediging van de persoonlijke levenssfeer	1