

NTL: 4x150 AL 00AON896 TNA

NTL: EM 00AON896

NTL: EM 00AON897

NTL: EM 44074


UTN: 4x150Al+4x6Cu+50CuAs(V-VMvKhsas) 44074

A UTN: 4x150Al+4x6Cu+50CuAs(V-VMvKhsas) 44074

Z Best: 4x150Al+4x6Cu+50CuAs(V-VMvKhsas) 44072

| 6 002 303 | | | |
|------------|--------------------|-----------------------|--------------------------------------|
| Veldnummer | Hoofdleidingnummer | Zekeringwaarde + Type | Aarding leverbaar? (TNA Ja /TNA Nee) |
| 6 | 44074 | GFF 200A | nee |

Zekeringwaarde aanpassen groep 6 naar GFF 200A

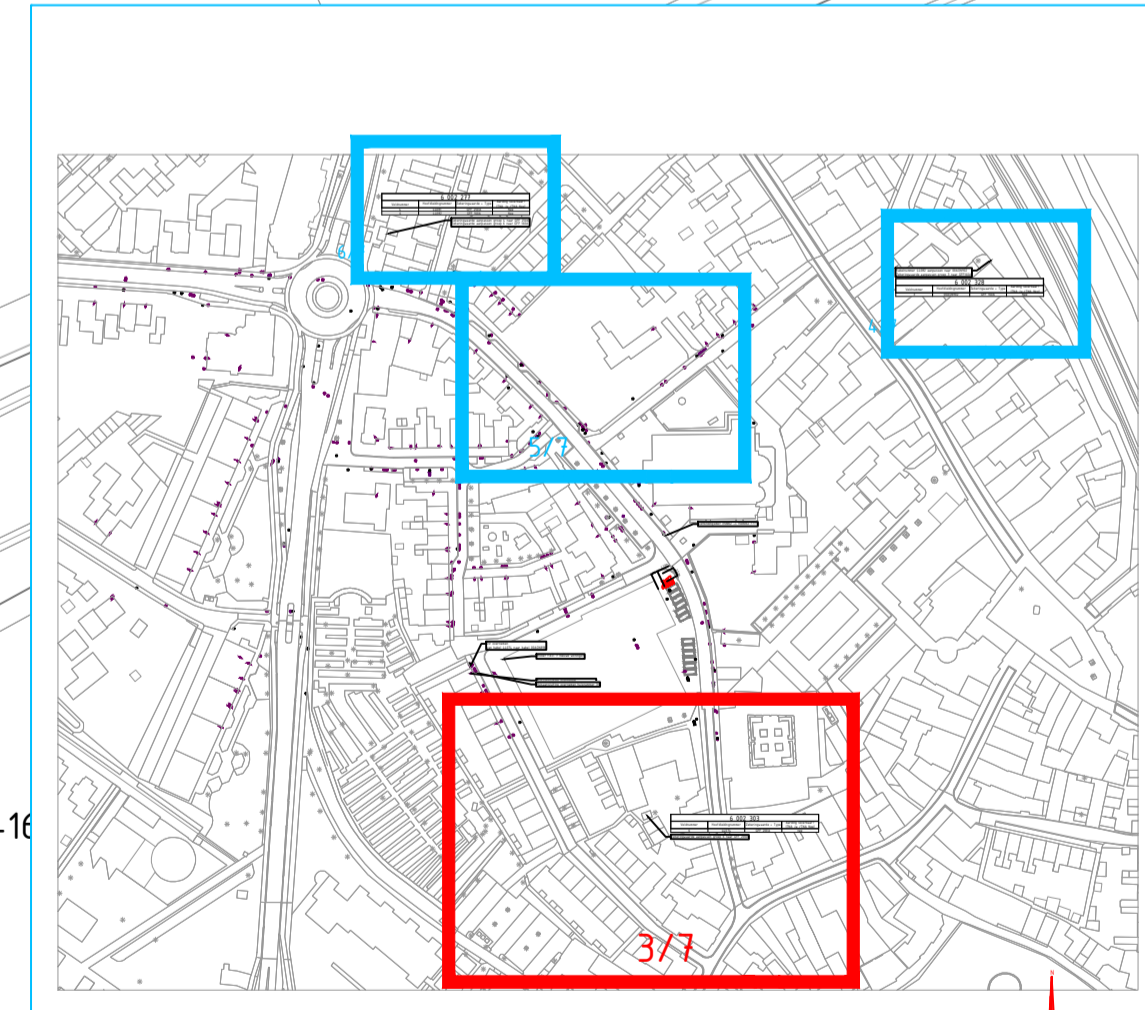

Verklaring E & OV

| | | | |
|------------------------------------|--|------------------------------------|---------------------|
| — Aarde | — LS 230V, 400V of 600V _{res} | — NTL/NTP Nieuw te leggen/plaatsen | MS Station |
| — 3kV, 6kV, 10kV of 20kV | — LS-OV of OV | — BBS Buitenbedrijf te stellen | MS Station met OV |
| — Mantelbuis | — Mantelbuis | — OTL Ont te leggen | LS kast |
| — Mantelbuis/Zinker/Persing/Boring | — Telecom | — TVV Te vervangen | LS OV kast |
| — LS (Bestaand) | — MS (Bestaand) | — NTV Na te verleggen | Mof |
| — MS (Bestaand) | — MS (Bestaand) | — TVL Te verlaten | Kabel op rol |
| — IBS In bedrijf te stellen | — IBS In bedrijf te stellen | — TVL Te verlaten | Kwetscherm |
| | | — TVV Te vervangen | Nutsaansluiting |
| | | — NTV Na te verleggen | Krimploop |
| | | — TVL Te verlaten | Eindsluiting |
| | | — TVV Te vervangen | Bestaande lichtmast |
| | | — NTV Na te verleggen | Aarde |

0311827 KL WB Hof van Huesse Huissen UITB LT8E (combi)

Beheerkaart : Datum : 23/04/2025
 Status : Uitvoering
 Schaal : 1:200
 Discipline : E-LS/Telecom

Gemeente: Lingewaard
 Get. : Datum: 02-06-2025
 Wijk A : Datum: Par:
 Wijk B : Datum: Par:
 Wijk C : Datum: Par:
 Engineer : 5.1.2e 5.1.2e Tel. nr.: 5.1.2e

CS nr: 3177761
 Regio: Gelderland ZO - IPG
 Blad nr: 3/7 Formaat: A1
 Case nr: 0311827

Legenda toegepaste uitzonderingsgrondslagen

In dit document zijn gegevens geanonimiseerd op grond van:

| Wet | Artikel | Omschrijving | Pagina's |
|-------------------|----------------------|---|-----------------|
| Wet open overheid | Art. 5.1 lid 2 sub e | De eerbiediging van de persoonlijke levenssfeer | 1 |