

NTL: MS VM 14857 / Saneren fase 2

NTL: MS VM 14858 / Saneren fase 2

A NTL: MB 160 PVC
 NTL: MB 160 PVC
 NTL: 10kV 3x240 AL
 NTL: MB 160 PVC
 NTL: MB 160 PVC
 NTL: 10kV 3x240 AL
 UTN: 10KV 3x150Al GPLK 14858
 Best: MB
 Best: MB
 Z UTN: 10KV 3x150Al GPLK 14857

A NTL: 10kV 3x240 AL Saneren Fase 2
 Z NTL: 10kV 3x240 AL Saneren Fase 2


A UTN: 10KV 3x150Al GPLK 14858
 Z UTN: 10KV 3x150Al GPLK 14857

NTL: MS VM 14857 Saneren Fase 2
 NTL: MS VM 14858 Saneren Fase 2

A UTN: 10KV 3x150Al GPLK 14858
 Z UTN: 10KV 3x150Al GPLK 14857

A UTN: 10KV 3x150Al GPLK 14858
 Z UTN: 10KV 3x150Al GPLK 14857

Fase 1:
 Tijdelijk omleggen twee kabels t.b.v. nieuwe AVP
 4x nieuwe MB 160mm
 3x240mm² kabel leggen t.b.v. kabel 14857
 3x240mm² kabel leggen t.b.v. kabel 14858
 kabel 14857 en 14858 saneren onder nieuwe AVP

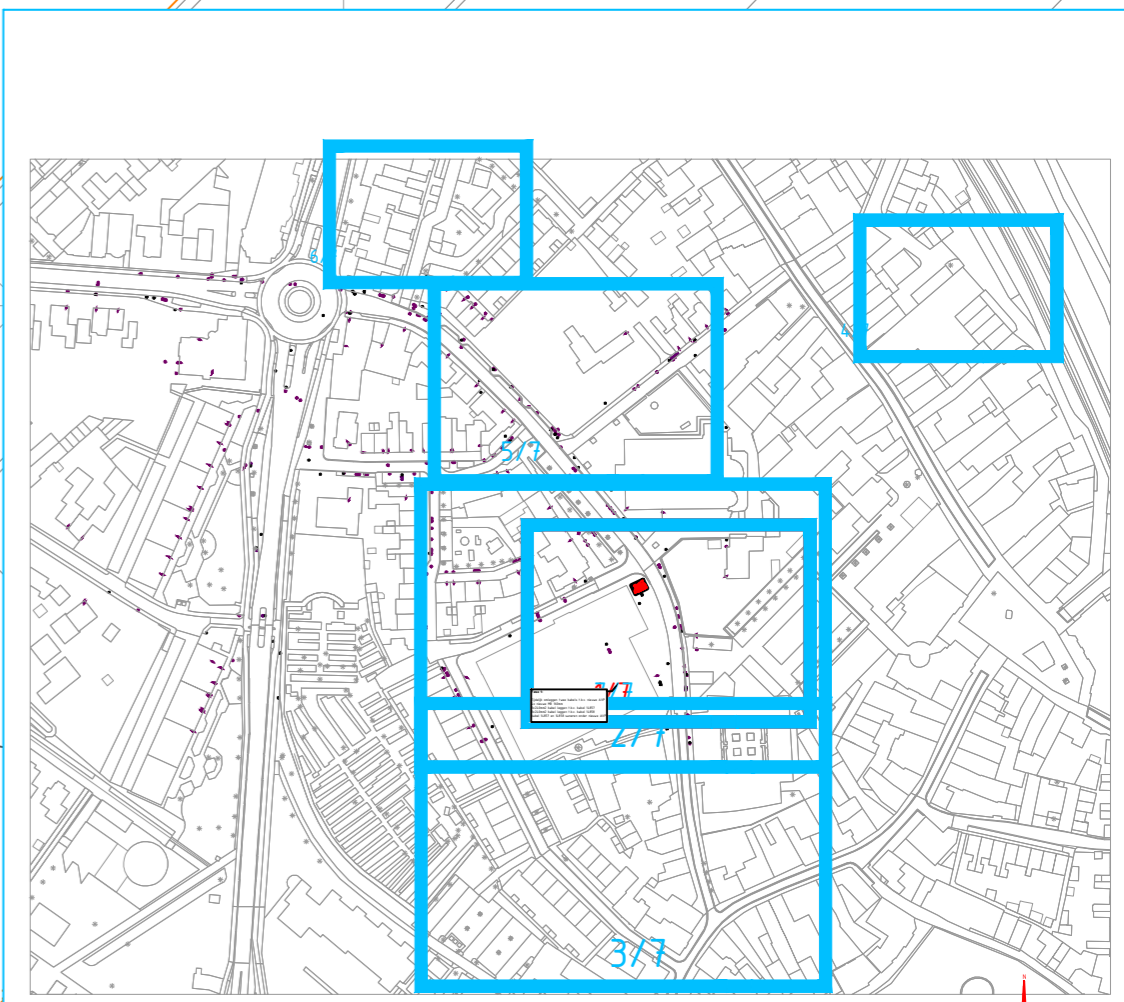

Verklaring E & OV	
— Aarde	— NTL/NTP Nieuw te leggen/plaatsen
— LS 230V, 400V of 600V	— BBS Buitenbedrijf te stellen
— 3kV, 6kV, 10kV of 20kV	— Moef
— LS+OV of OV	— UTN Uit te nemen
— Mantelbuis	— OTL Om te leggen
— Diepeligging Kabels Openbare Grond	— TVV Te vervangen
— Aansluitkabel = 0,5 meter	— N NTV Na te verleggen
— Laagspanningskabel (400V) = 0,7 meter	— TVL Te Verlaten
— Middenspanningskabel (= 20kV) = 0,7 - 0,9 meter	— IBS In bedrijf te stellen
— LS (Bestaand)	— MS Station
— MS (Bestaand)	— MS Station met OV
— LS (NTL/TVV/IBS/TRL)	— LS kast
— MS (NTL/TVV/IBS/TRL)	— LS OV kast
— LS/MS/HS (UTN/BBS/TVL)	— Kabel op rol
— Mantelbuis/Zinker/Persing/Boring	— Kwelscherm
— Telecom	— Nutsaansluiting
— LS (Bestaand)	— Krimpdoop
— MS (Bestaand)	— Eindsluiting
	— Bestaande lichtmast
	— Aarde

0311827 KL WB Hof van Huesse Huissen UITB LT8E (combi)		Beheerkaart :	
Gemeente: Lingewaard		Datum : 23/04/2025	
Get. : Datum: 02-06-2025		Status : Uitvoering	
Wiiz. A : Datum: Par.:		Schaal : 1:200	
Wiiz. B : Datum: Par.:		Discipline : E-MS/G-LD/G-HD/Telecom	
Wiiz. C : Datum: Par.:		Blad nr: 1/7 Formaat: A2	
Engineer : 5.1.2e 5.1.2e Tel. nr: 5.1.2e		CS nr: 3177761	
		Regio: Gelderland ZO - IPG	
		Case nr: 0311827	

Legenda toegepaste uitzonderingsgrondslagen

In dit document zijn gegevens geanonimiseerd op grond van:

Wet	Artikel	Omschrijving	Pagina's
Wet open overheid	Art. 5.1 lid 2 sub e	De eerbiediging van de persoonlijke levenssfeer	1