

NTL: MS VM 14857 / Saneren fase 2

NTL: MS VM 14858 / Saneren fase 2

A NTL: 10kV 3x240 AL  
 NTL: MB 160 PVC  
 NTL: 10kV 1x240 AL  
 NTL: 10kV 1x240 AL  
 NTL: MB 160 PVC  
 NTL: 10kV 1x240 AL  
 NTL: 10kV 3x240 AL  
 NTL: MB 160 PVC  
 NTL: MB 160 PVC  
 NTL: 10kV 3x240 AL  
 UTN: 10KV 3x150Al GPLK 14858  
 Best: MB  
 Best: MB  
 Z UTN: 10KV 3x150Al GPLK 14857


A NTL: 10kV 3x240 AL  
 NTL: AARDE 25 CU  
 NTL: 10kV 1x240 AL  
 UTN: 10KV 3x150Al GPLK 14858  
 UTN: 10KV 3x150Al GPLK 14857  
 NTL: 10kV 1x240 AL  
 Z NTL: 10kV 1x240 AL

A NTL: 10kV 3x240 AL  
 NTL: AARDE 25 CU  
 NTL: 10kV 1x240 AL  
 NTL: 10kV 1x240 AL  
 UTN: 10KV 3x150Al GPLK 14858  
 Z UTN: 10KV 3x150Al GPLK 14857

A NTL: 10kV 3x240 AL Saneren Fase 2  
 Z NTL: 10kV 3x240 AL Saneren Fase 2

NTL: MS VM 14858

NTL: MS VM 14857

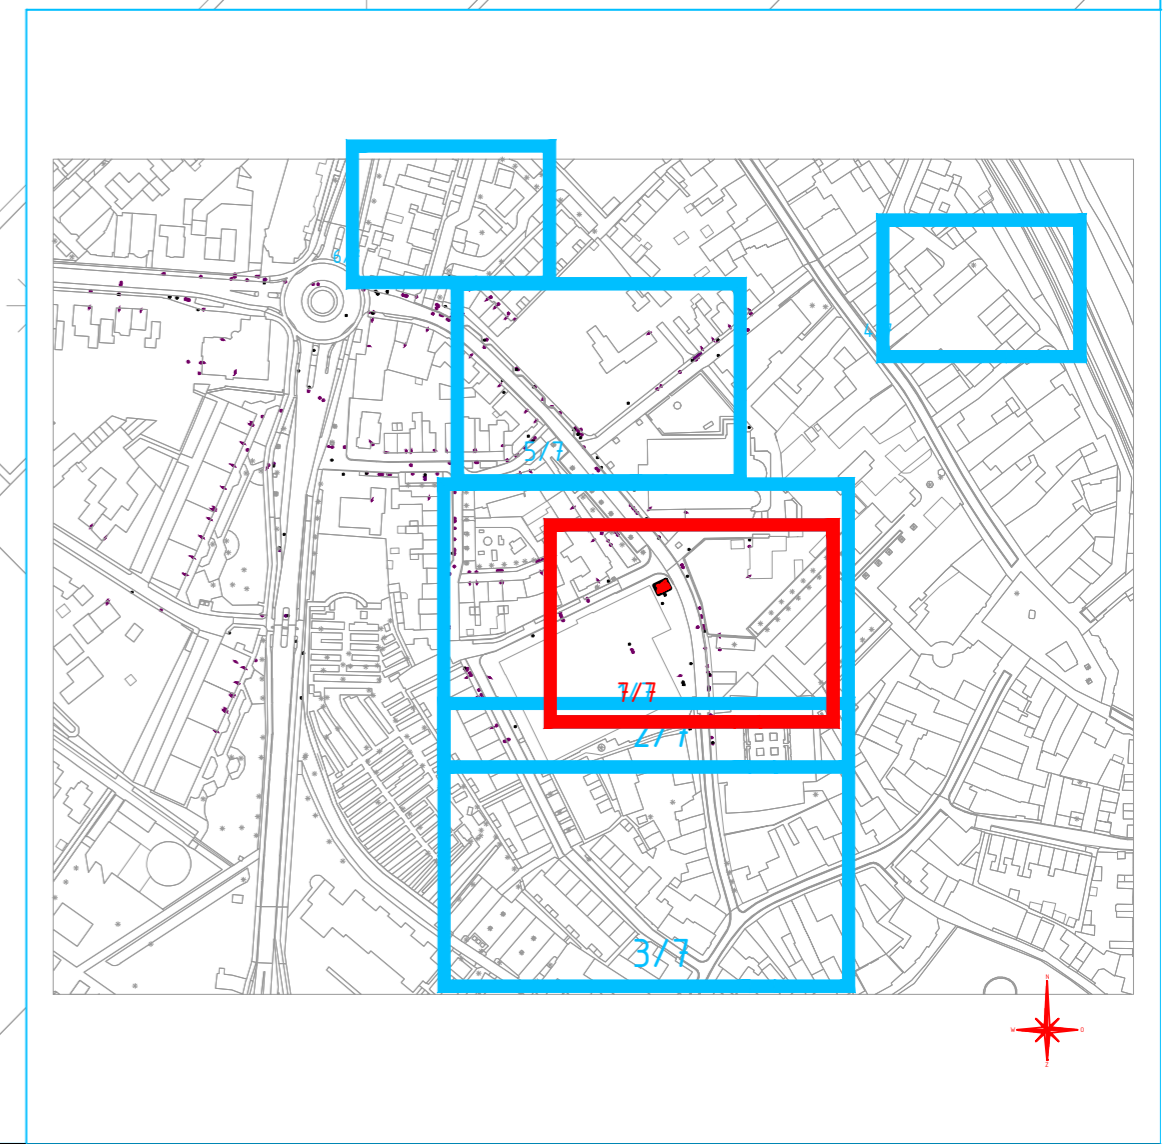

**Verklaring E & OV**

<ul style="list-style-type: none"> <li>— Aarde</li> <li>— LS 230V, 400V of 600V</li> <li>— 3kV, 6kV, 10kV of 20kV</li> <li>— LS+OV of OV</li> <li>— Mantelbuis</li> <li>Diepaflegging Kabels Openbare Grond</li> <li>Aansluitkabel = 0,5 meter</li> <li>Laagspanningskabel (400V) = 0,7 meter</li> <li>Middenspanningskabel (= 20kV) = 0,7 - 0,9 meter</li> </ul>	<ul style="list-style-type: none"> <li>— LS (NTL/TVV/IBS/TRL)</li> <li>— MS (NTL/TVV/IBS/TRL)</li> <li>— LS/MS/HS (UTN/BBS/TVL)</li> <li>— Mantelbuis/Zinker/Persing/Boring</li> <li>— Telecom</li> <li>— LS (Bestaand)</li> <li>— MS (Bestaand)</li> </ul>	<ul style="list-style-type: none"> <li>— NTL/NTP Nieuw te leggen/plaatsen</li> <li>— BBS Buitenbedrijf te stellen</li> <li>— UTN Uit te nemen</li> <li>— OTL Om te leggen</li> <li>— TVV Te vervangen</li> <li>— NTV Na te verleggen</li> <li>— TVL Te Verlaten</li> <li>— IBS In bedrijf te stellen</li> </ul>	<ul style="list-style-type: none"> <li>MS Station</li> <li>MS Station met OV</li> <li>LS kast</li> <li>LS OV kast</li> <li>Mof</li> <li>Kabel op rol</li> <li>Kwelscherm</li> <li>Nutsaansluiting</li> <li>Krimpdoop</li> <li>Eindsluiting</li> <li>Bestaande lichtmast</li> <li>Aarde</li> </ul>
---	---	---	---

0311827 KL WB Hof van Huesse Huissen UITB LT8E (combi)

Beheerkaart :	Datum : 23/04/2025
Status : Uitvoering	Schaal : 1:200
Discipline : E-MS	Blad nr: 7/7
Blad nr: 7/7	Formaat: A2
CS nr: 3177761	Regio: Gelderland ZO - IPG
Case nr: 0311827	

**liander**  
onderdeel van alliantier

Gemeente: Lingewaard	Get. : Datum: 02-06-2025	Par.:
Wiiz. A :	Datum: Par.:	
Wiiz. B :	Datum: Par.:	
Wiiz. C :	Datum: Par.:	
Engineer : 5.1.2e	5.1.2e	Tel. nr : 5.1.2e

# Legenda toegepaste uitzonderingsgrondslagen

In dit document zijn gegevens geanonimiseerd op grond van:

<b>Wet</b>	<b>Artikel</b>	<b>Omschrijving</b>	<b>Pagina's</b>
Wet open overheid	Art. 5.1 lid 2 sub e	De eerbiediging van de persoonlijke levenssfeer	1