RAADHUISPLEIN E.O. HUISSEN

Fasering aanleg

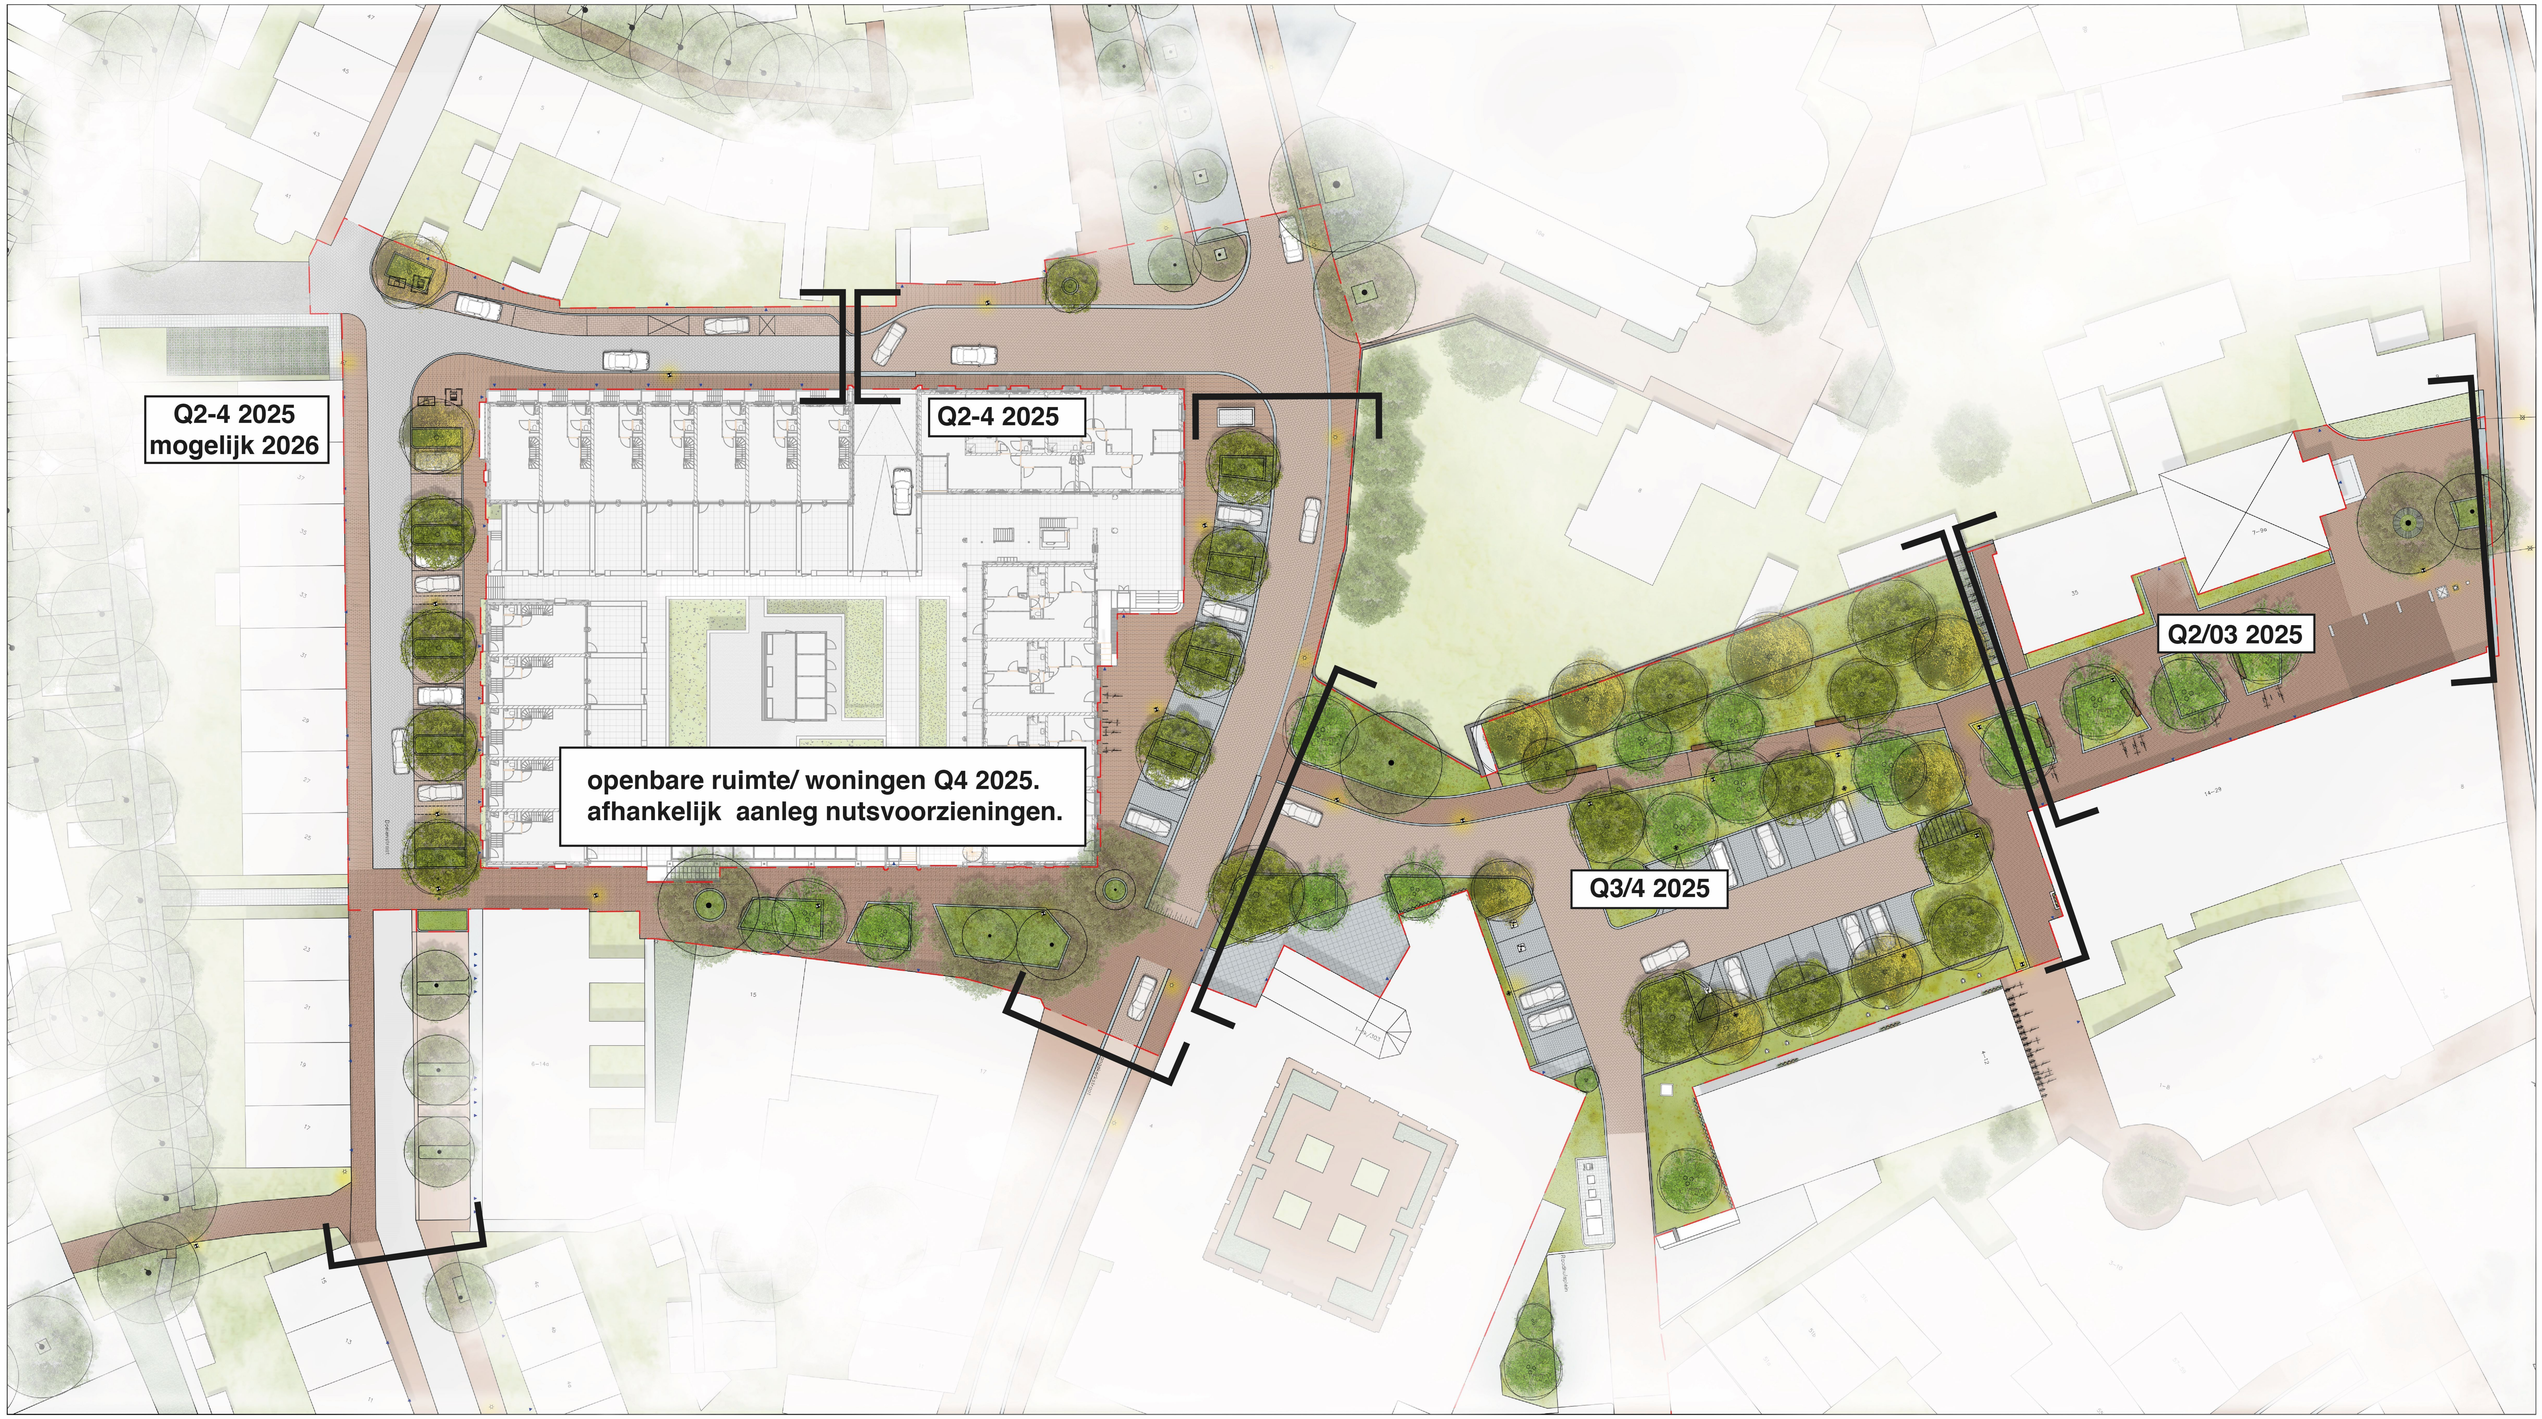

MTD
LANDSCHAPSARCHITECTEN