


Kokowall geluidsscherm met H=3,0m (paneel H=2,0m + paneel H=1,0m gestapeld)

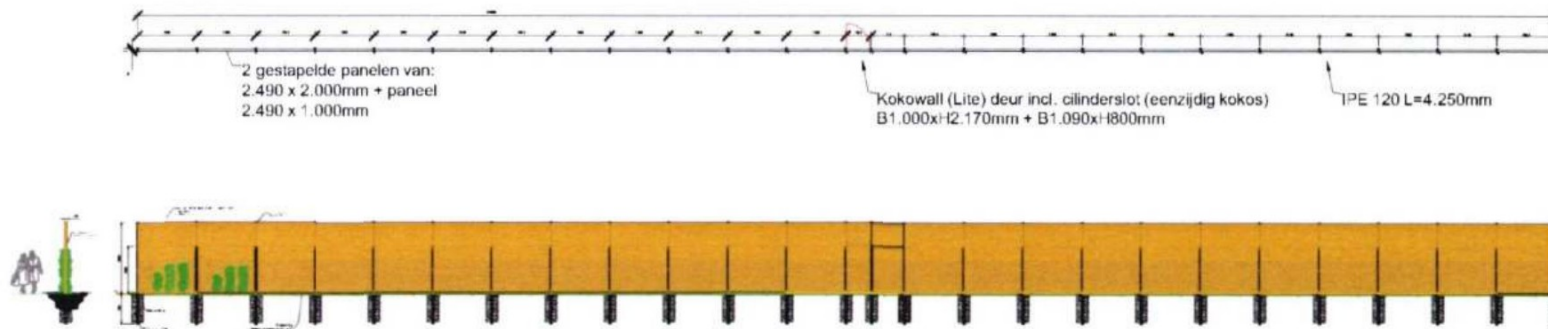

- Kokowall geluidsscherm H=3,0m

- Positie geluidsscherm op perceelgrens
- Alle houtlaten 2.500mm tenzij anders vermeld
- Alle stalen delen verbad verzinkt
- Zie tekening KGW 3,0-R voor constructieve details
- Overige elementen niet op schaal

		Kokosystem B.V. De Wijk 11 2061 GJ, Ploegbeek tel. 0174-284838 info@kokosystem.nl			Tekeningsnr. <b>KKW3,0</b>	
Overzichtstekening						
Geveel	Formaat	Uitsaal	Teken	Teken	Teken	Teken
A.K.	A3	1:200	ZZ-09-2023			

2325460