
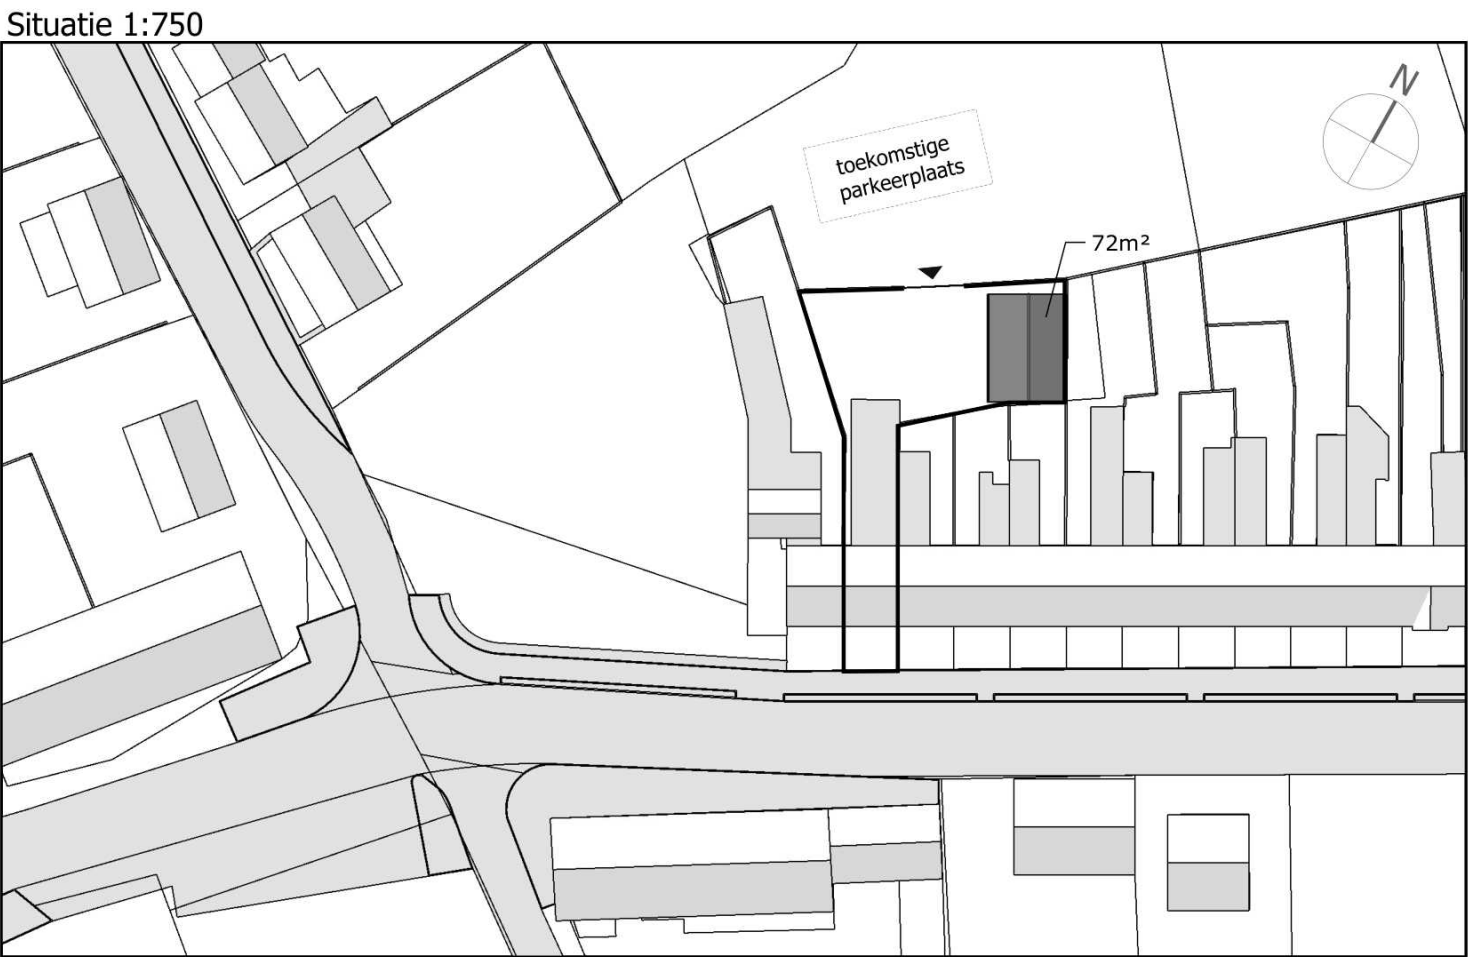
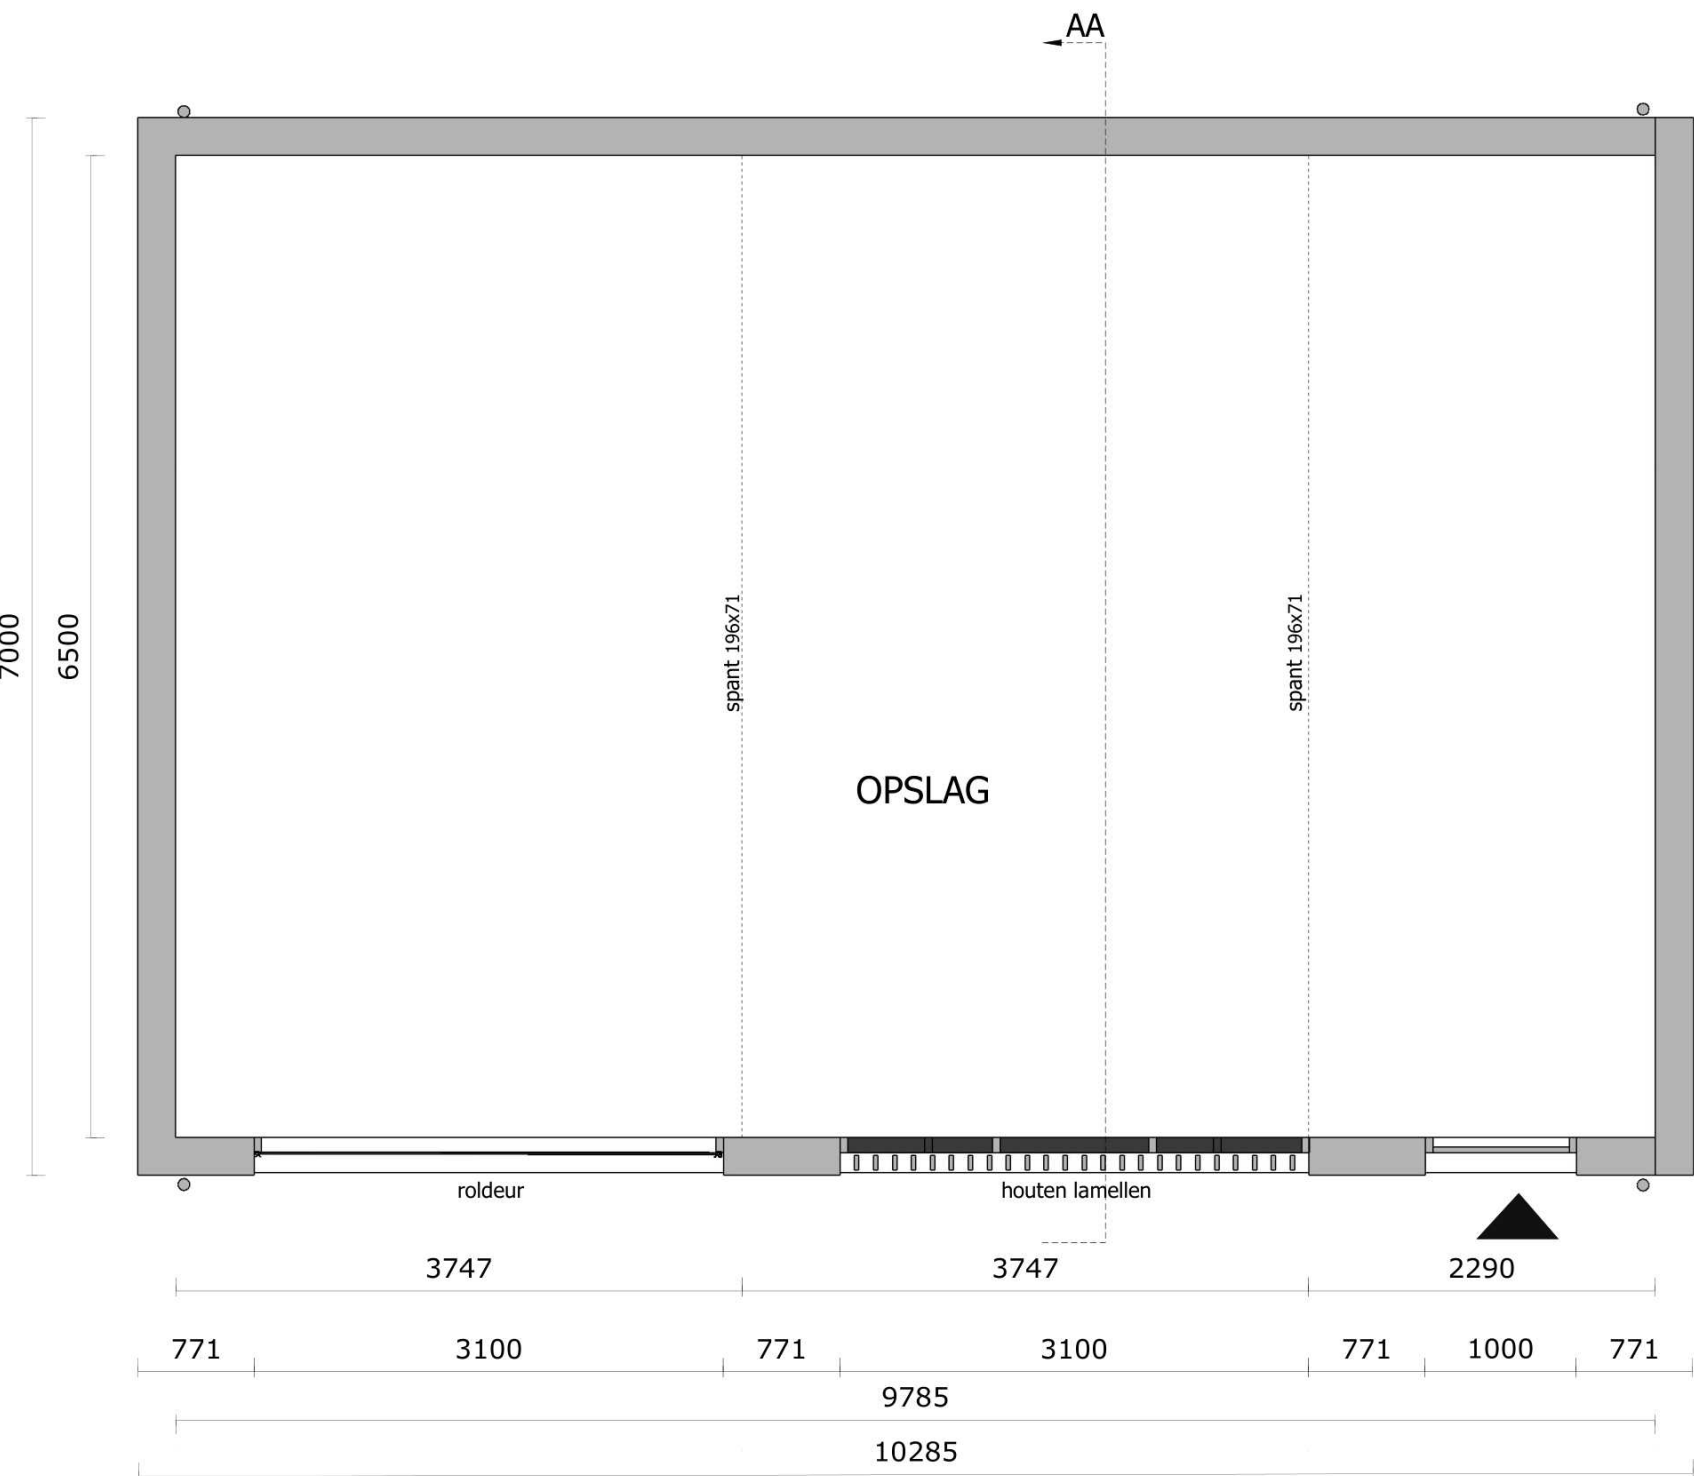


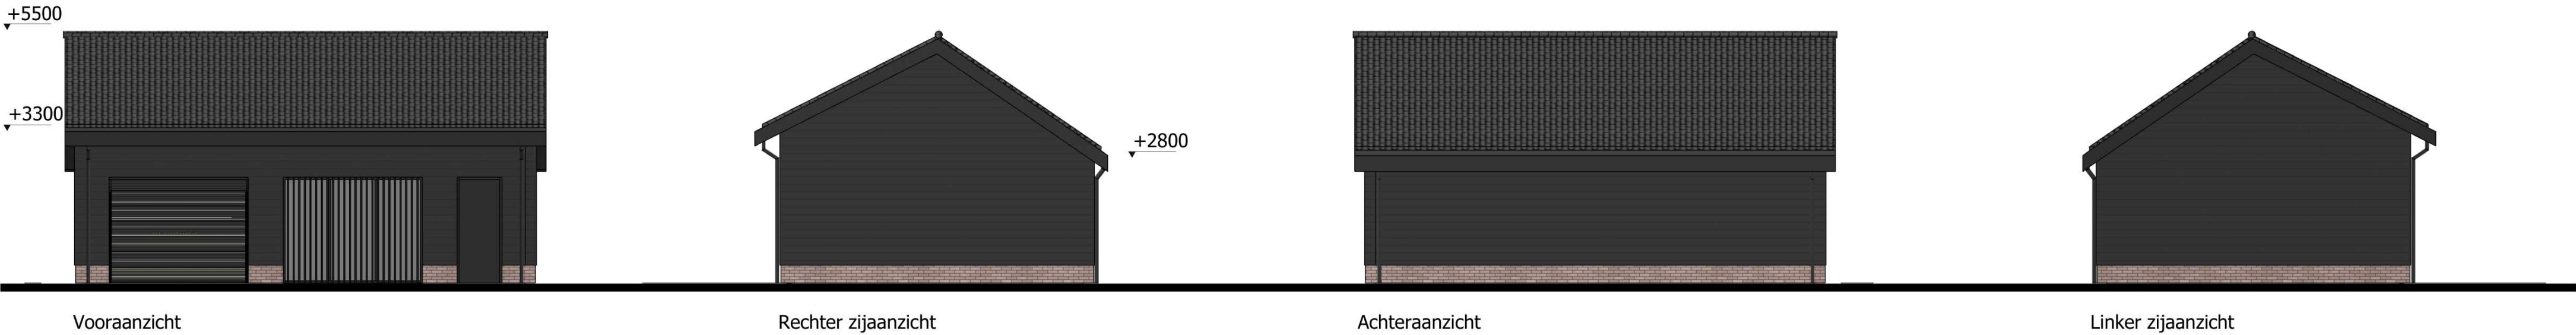

Materialen		
Trasraam	Metselwerk	Rood
Gevelbekleding	Hout	Antraciet
Kozijnen	Hout	Antraciet
Dakbedekking	Holle pan	Antraciet

Project		Status	Omgevingsvergunning	project nr.
Gemeente	Nuenen	Formaat	A2	2515
Adres		Schaal	1:100 1:50	tek. nr.
Datum	25-02-2025	ir.	MArch	SO01
		BA		

Toelichting grondslagen

In dit document kunt u secties vinden die onleesbaar zijn gemaakt. Deze informatie is achterwege gelaten op basis van de Wet open overheid (Woo). De letter die hierbij is vermeld correspondeert met de bijbehorende grondslag in onderstaand overzicht.

J Art. 5.1 lid 2 sub e

Het belang van de openbaarmaking van deze informatie weegt niet op tegen het belang van de eerbiediging van de persoonlijke levenssfeer van betrokkenen