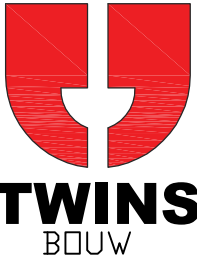


Son en Breugel Ekkersrijt


Bedrijfsgebouw

Details


Project: Nieuwbouw bedrijfsgebouw		Rev:	Datum:
Opdrachtgever: Cooperante Ontwikkeling XIX B.V.		A	
Locatie: Ekkersrijt 210 - Son en Breugel		B	
Onderdeel: Details		C	
Architect:		D	
© tekeningen blijven eigendom van Twins Bouw BV - auteursrecht voorbehouden		E	
		F	

 Twins Bouw B.V. Koningin Julianaweg 146 Postbus 29 2690 AA 's-Gavenzande T 0174 28 99 46 F 0174 28 99 81 info@twinsbouw.nl www.twinsbouw.nl	Status: Bouwaanvraag	Afm.:A3
	Datum: 29-01-2026	
	Tekenaar: JH	
	Schaal: 1:5	
	Werk nr.:	



B-400

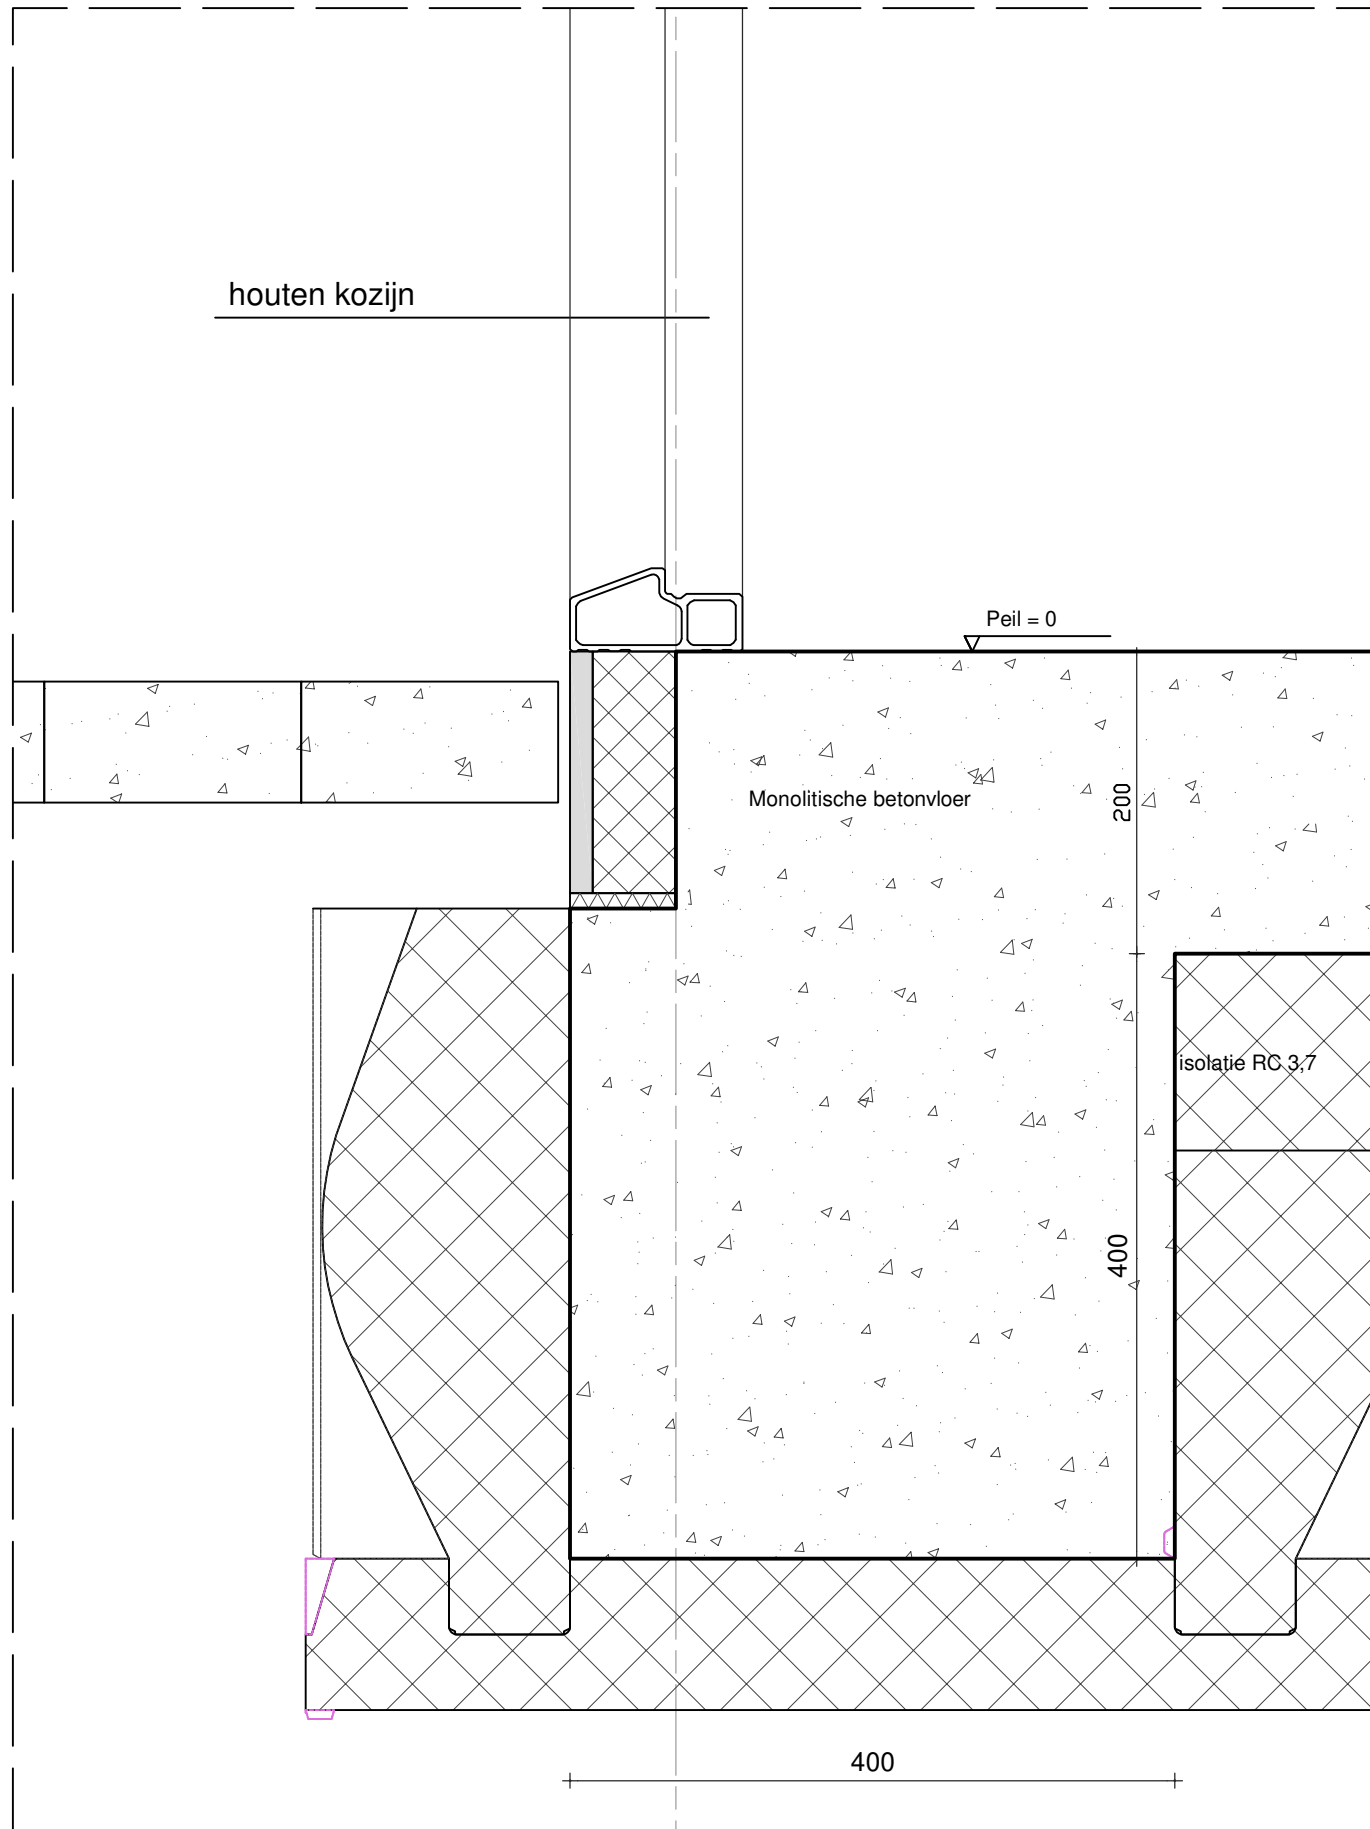


DETAIL 01

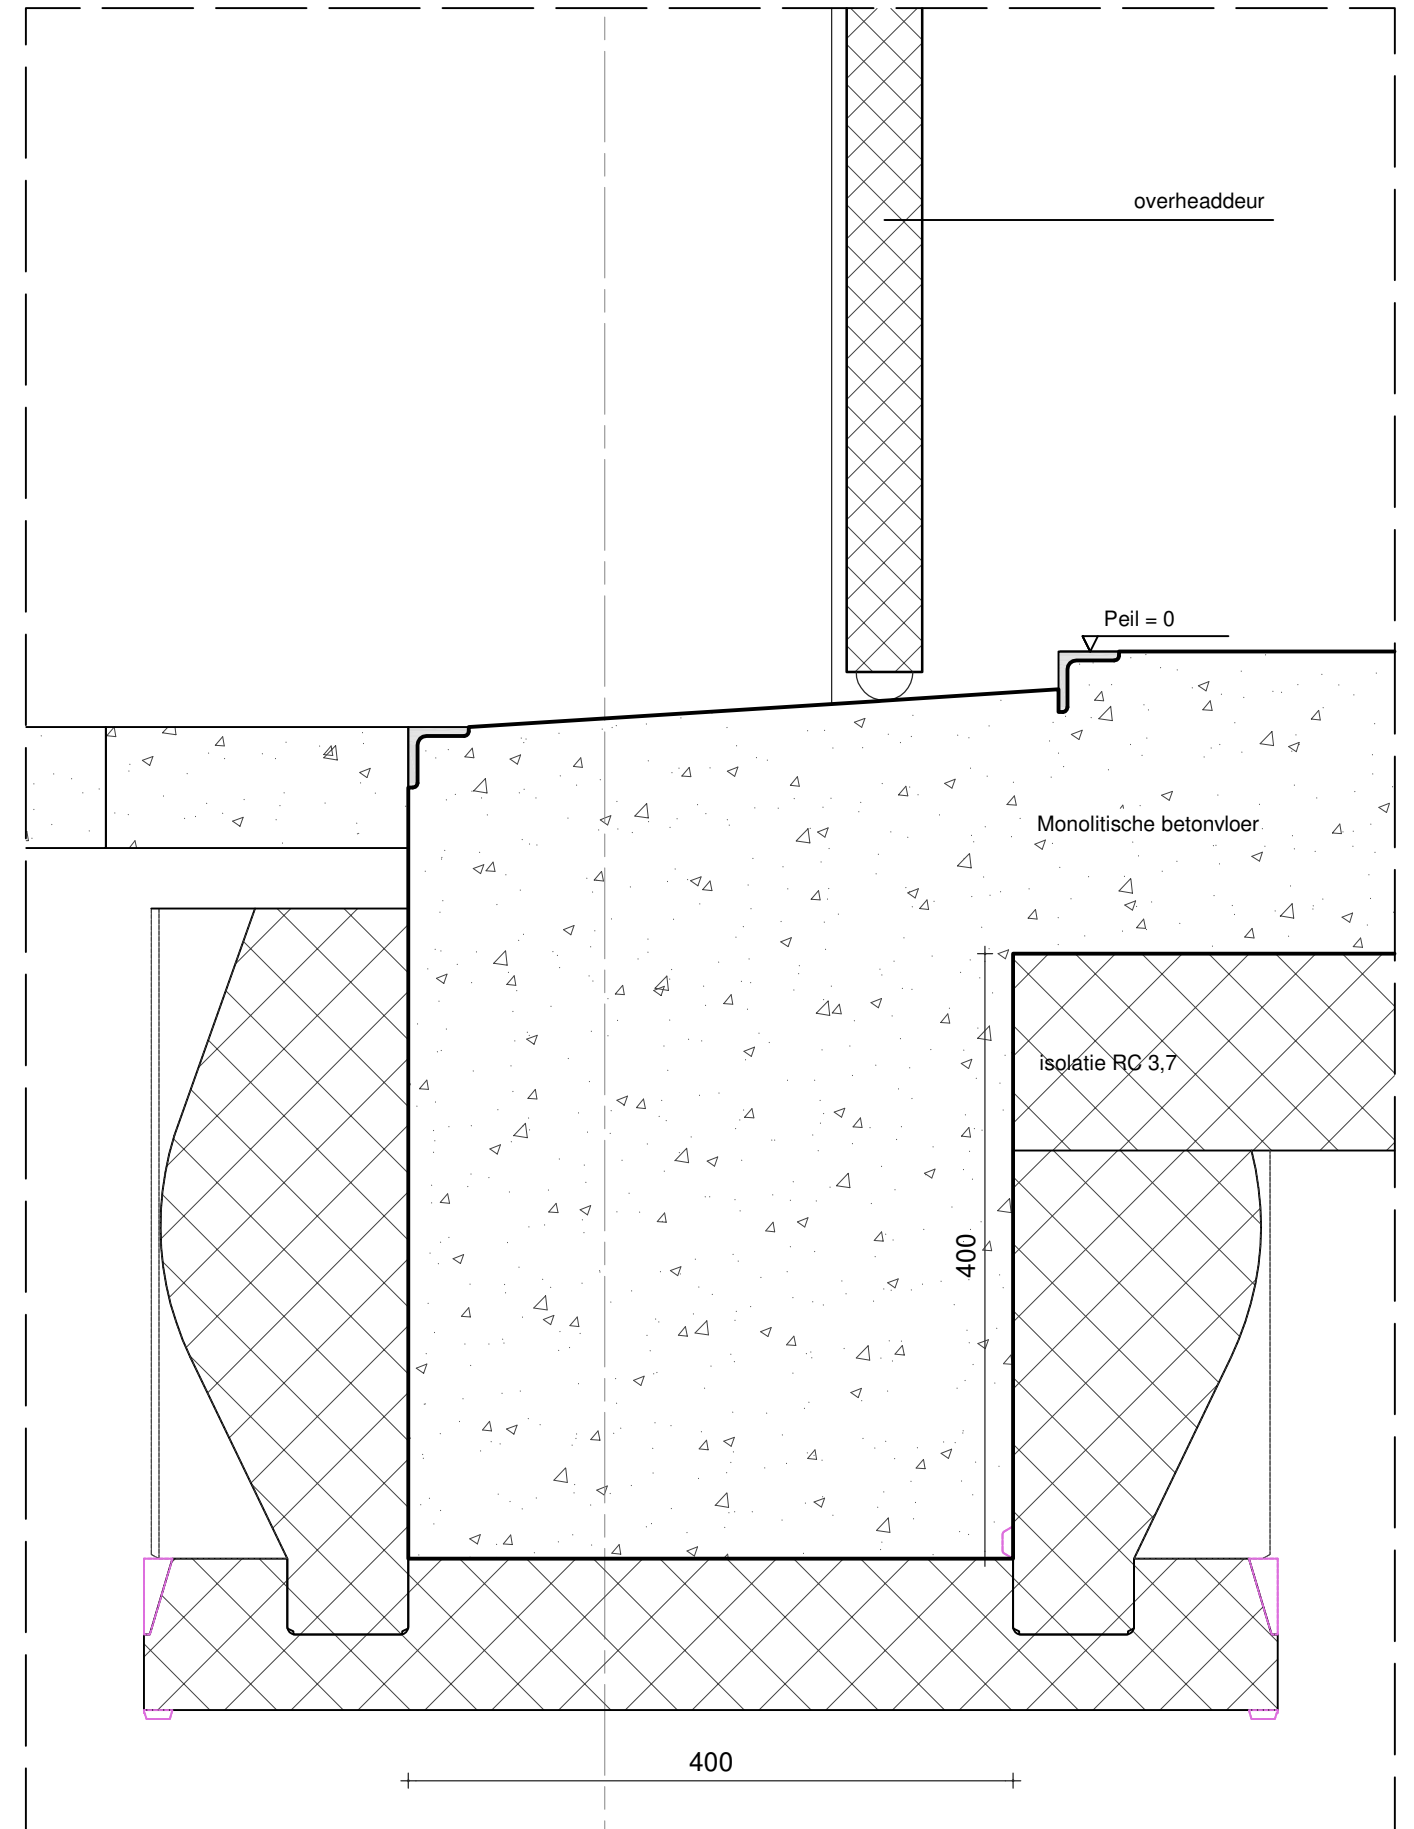


DETAIL 02

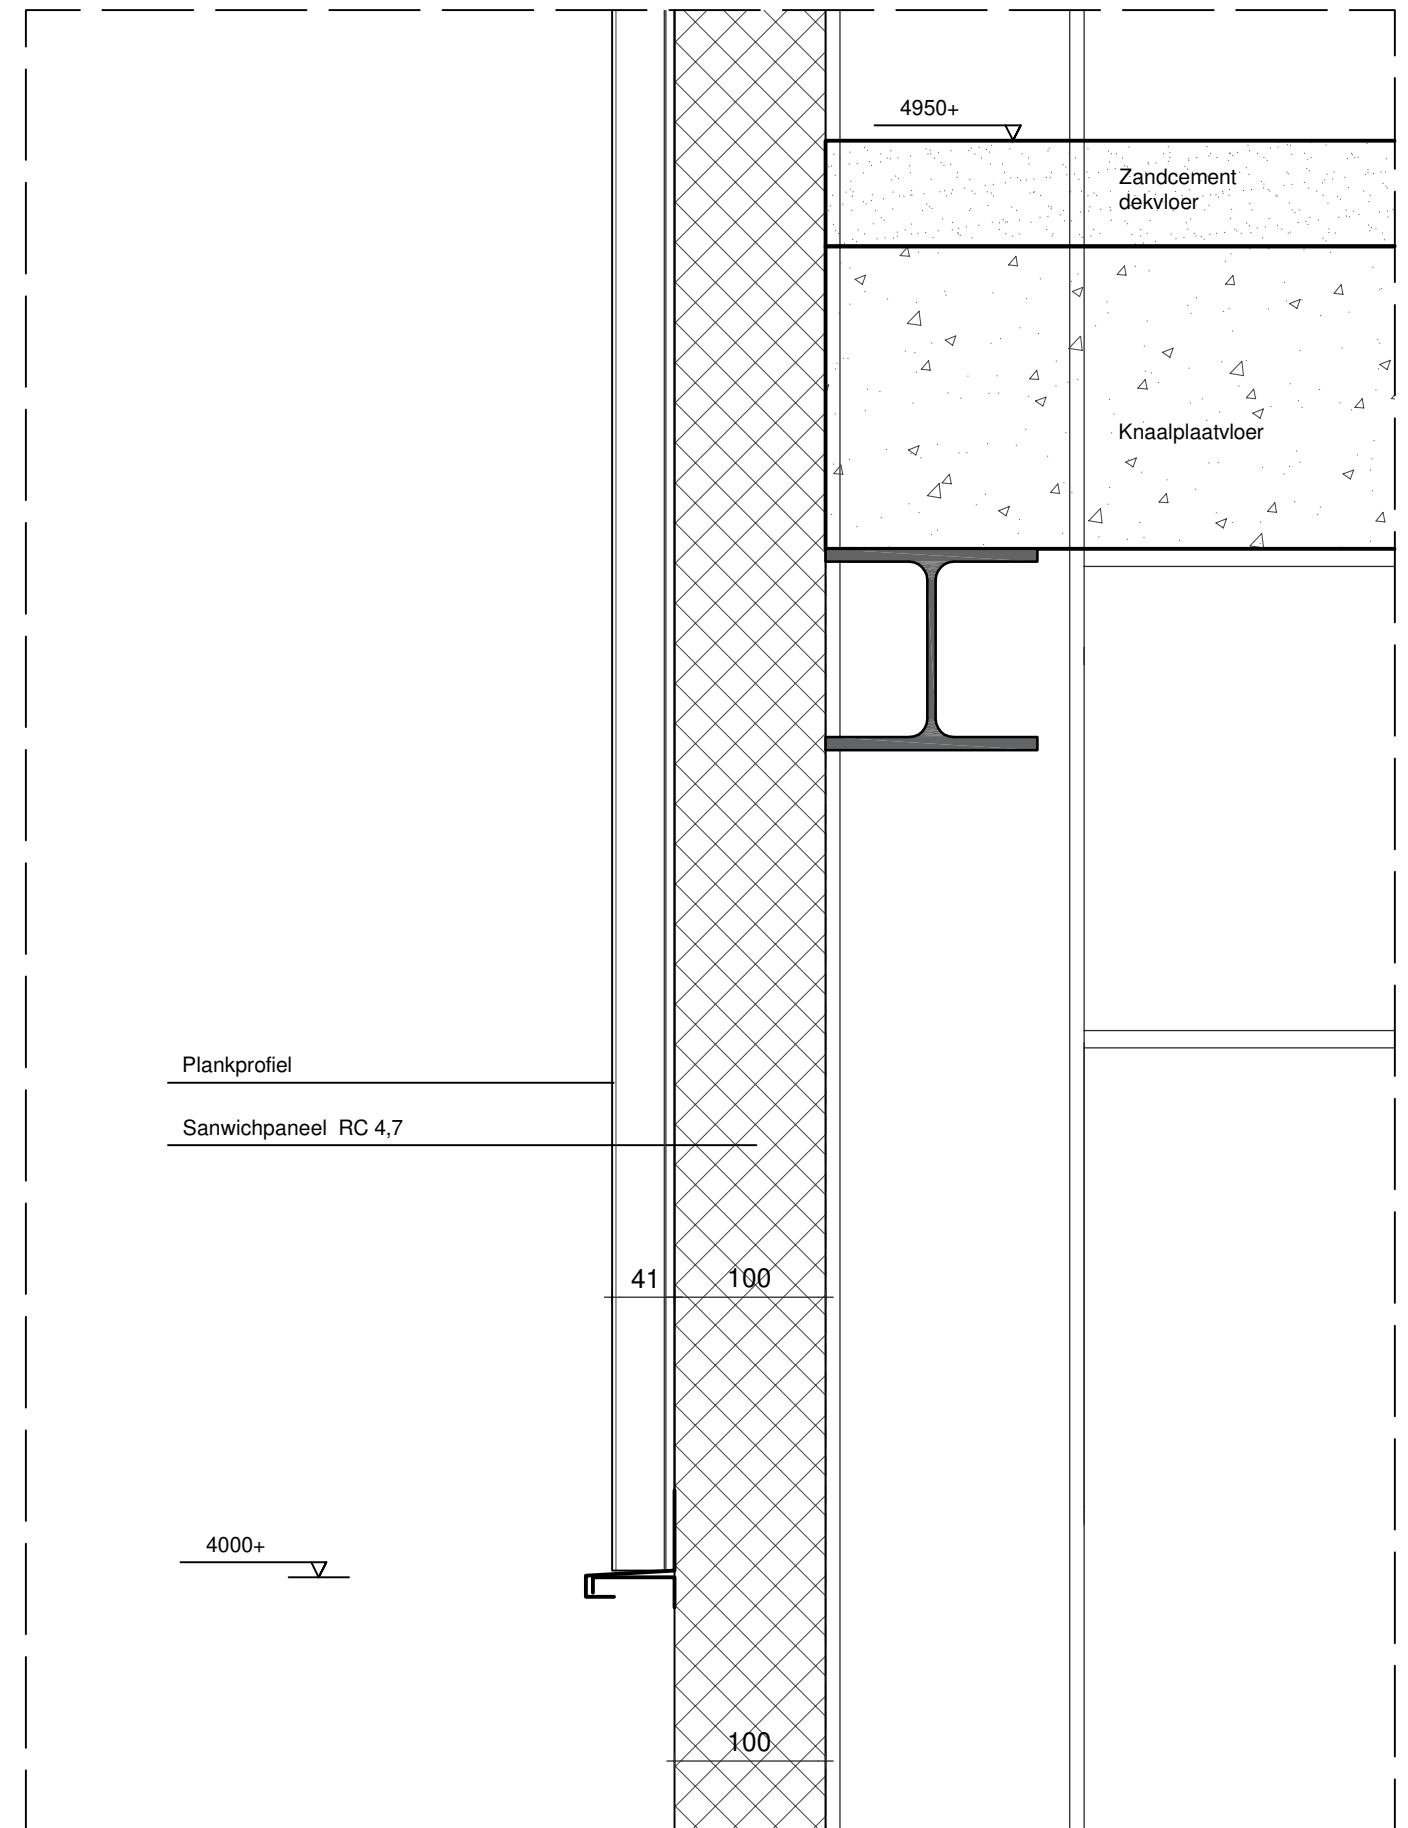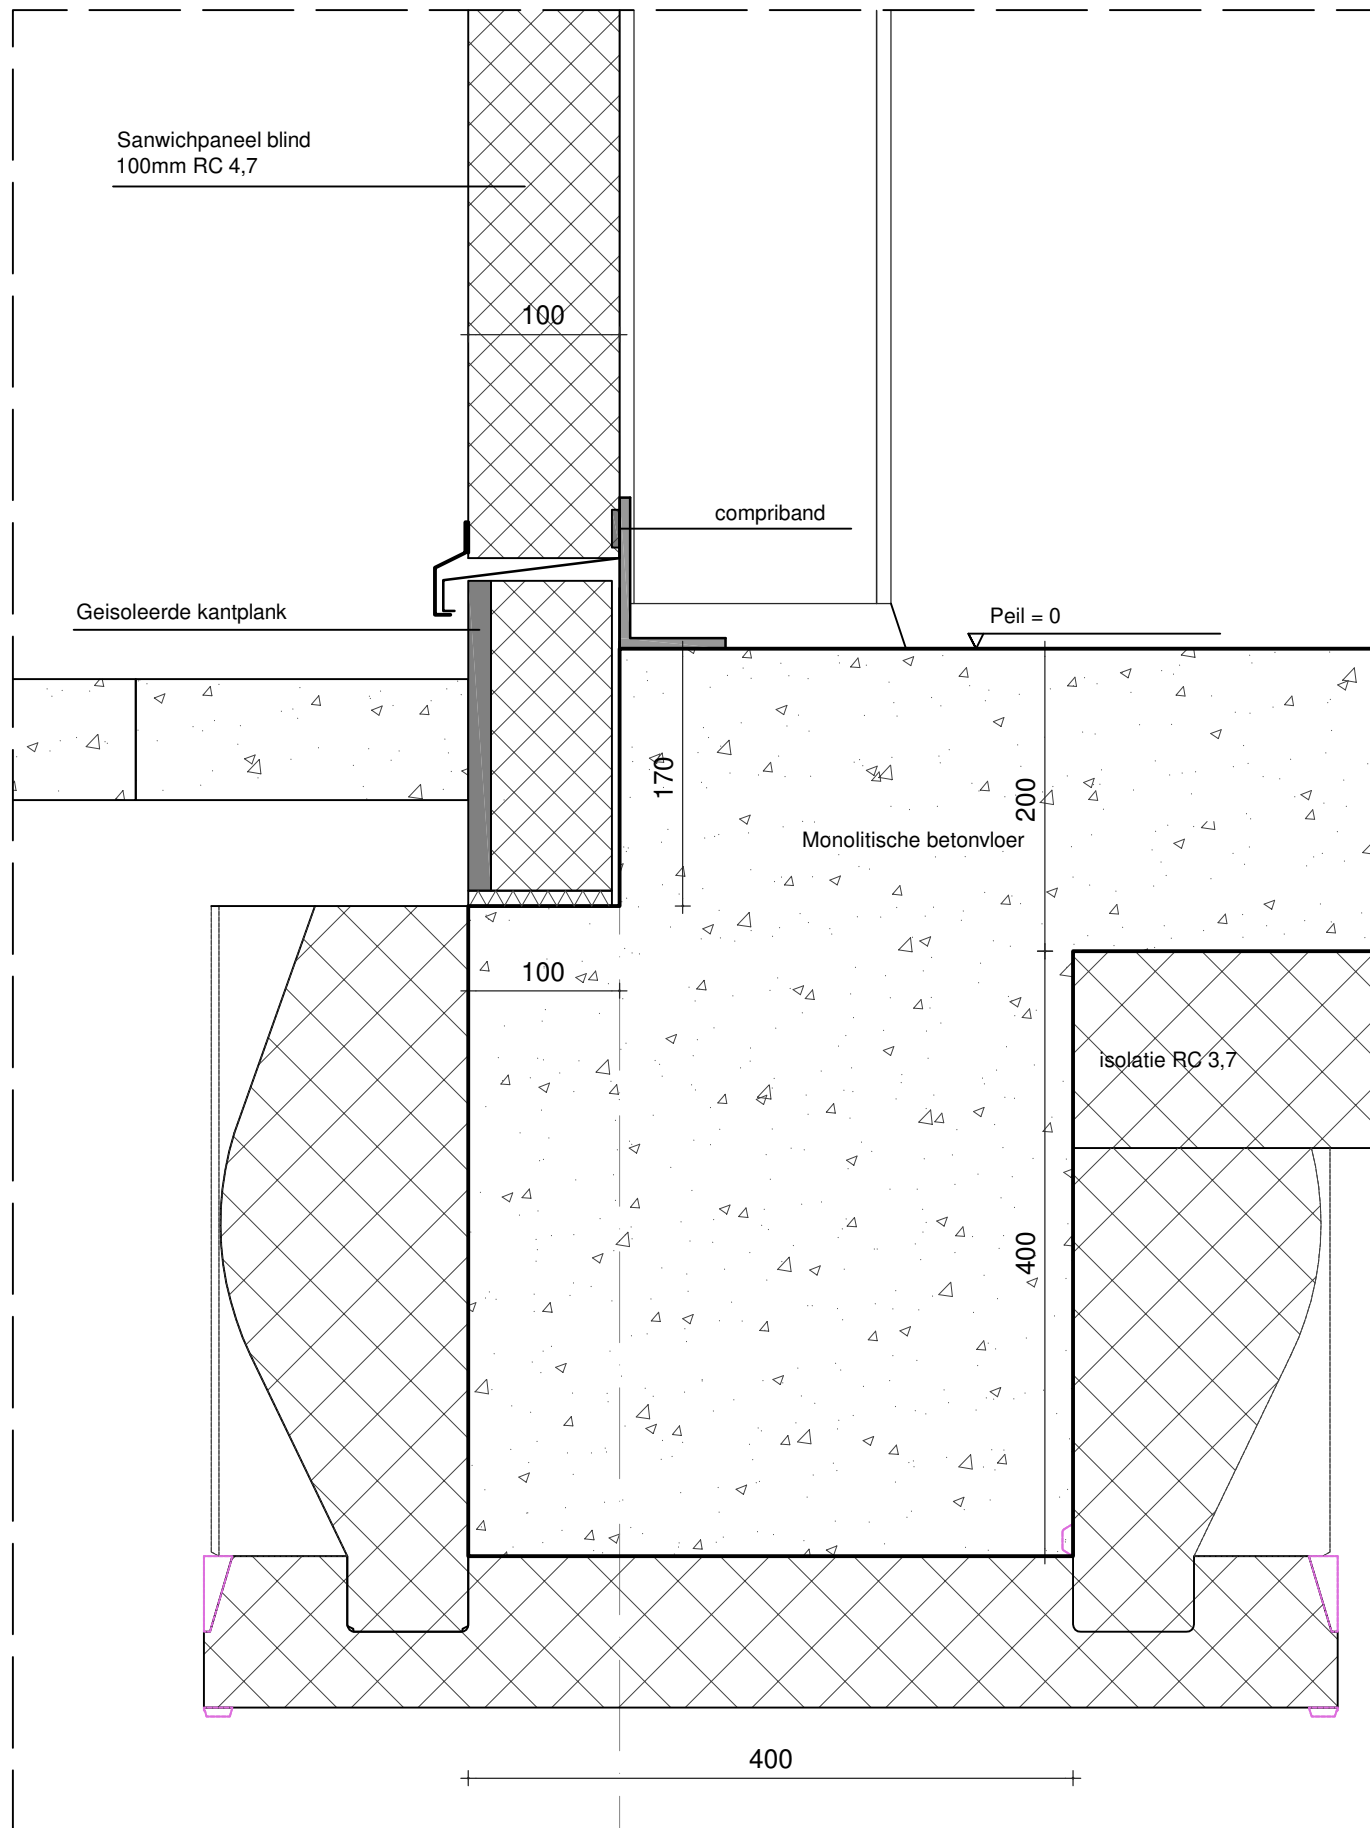


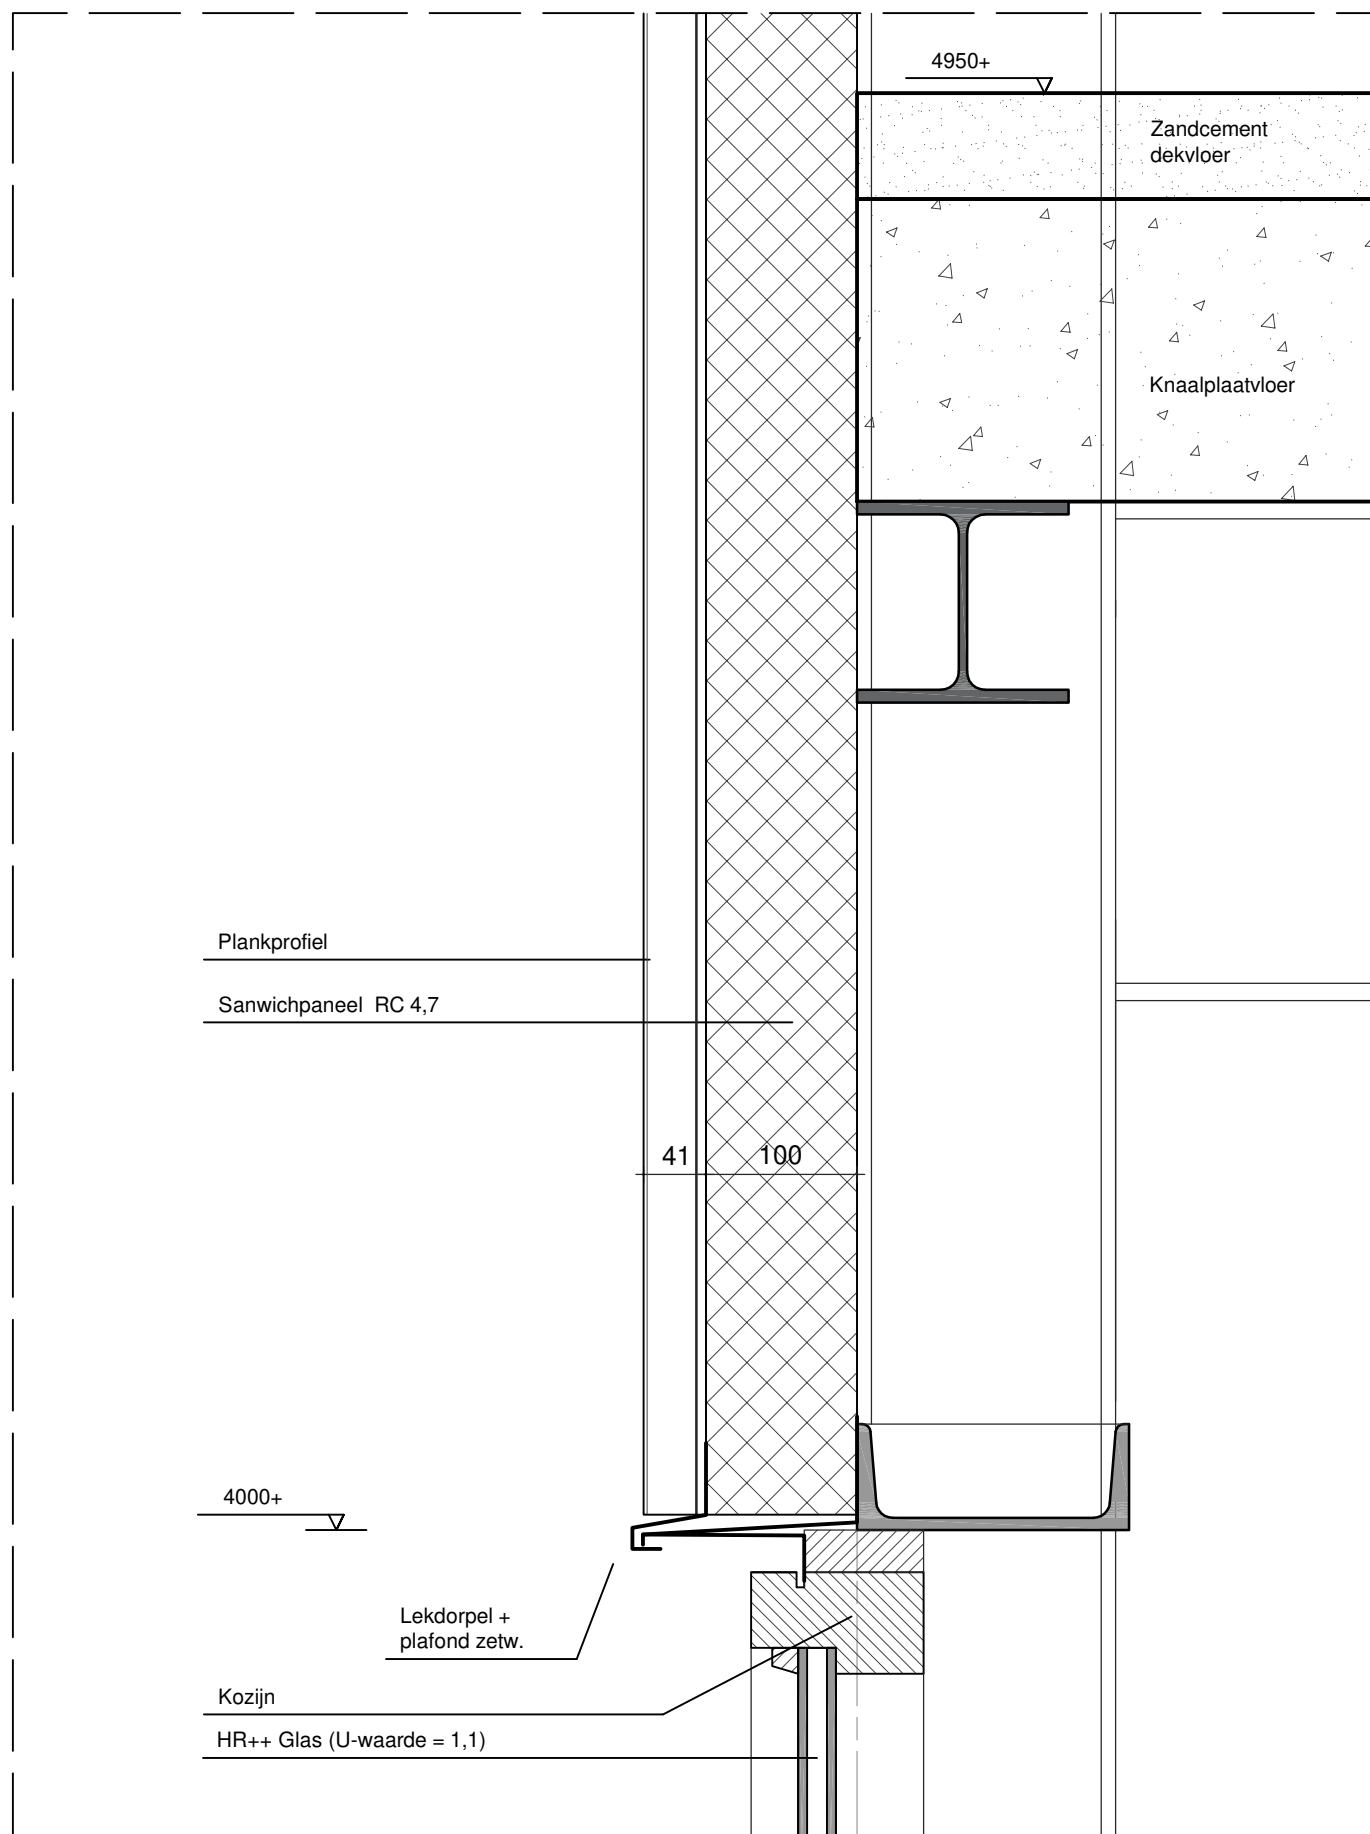


DETAIL 05

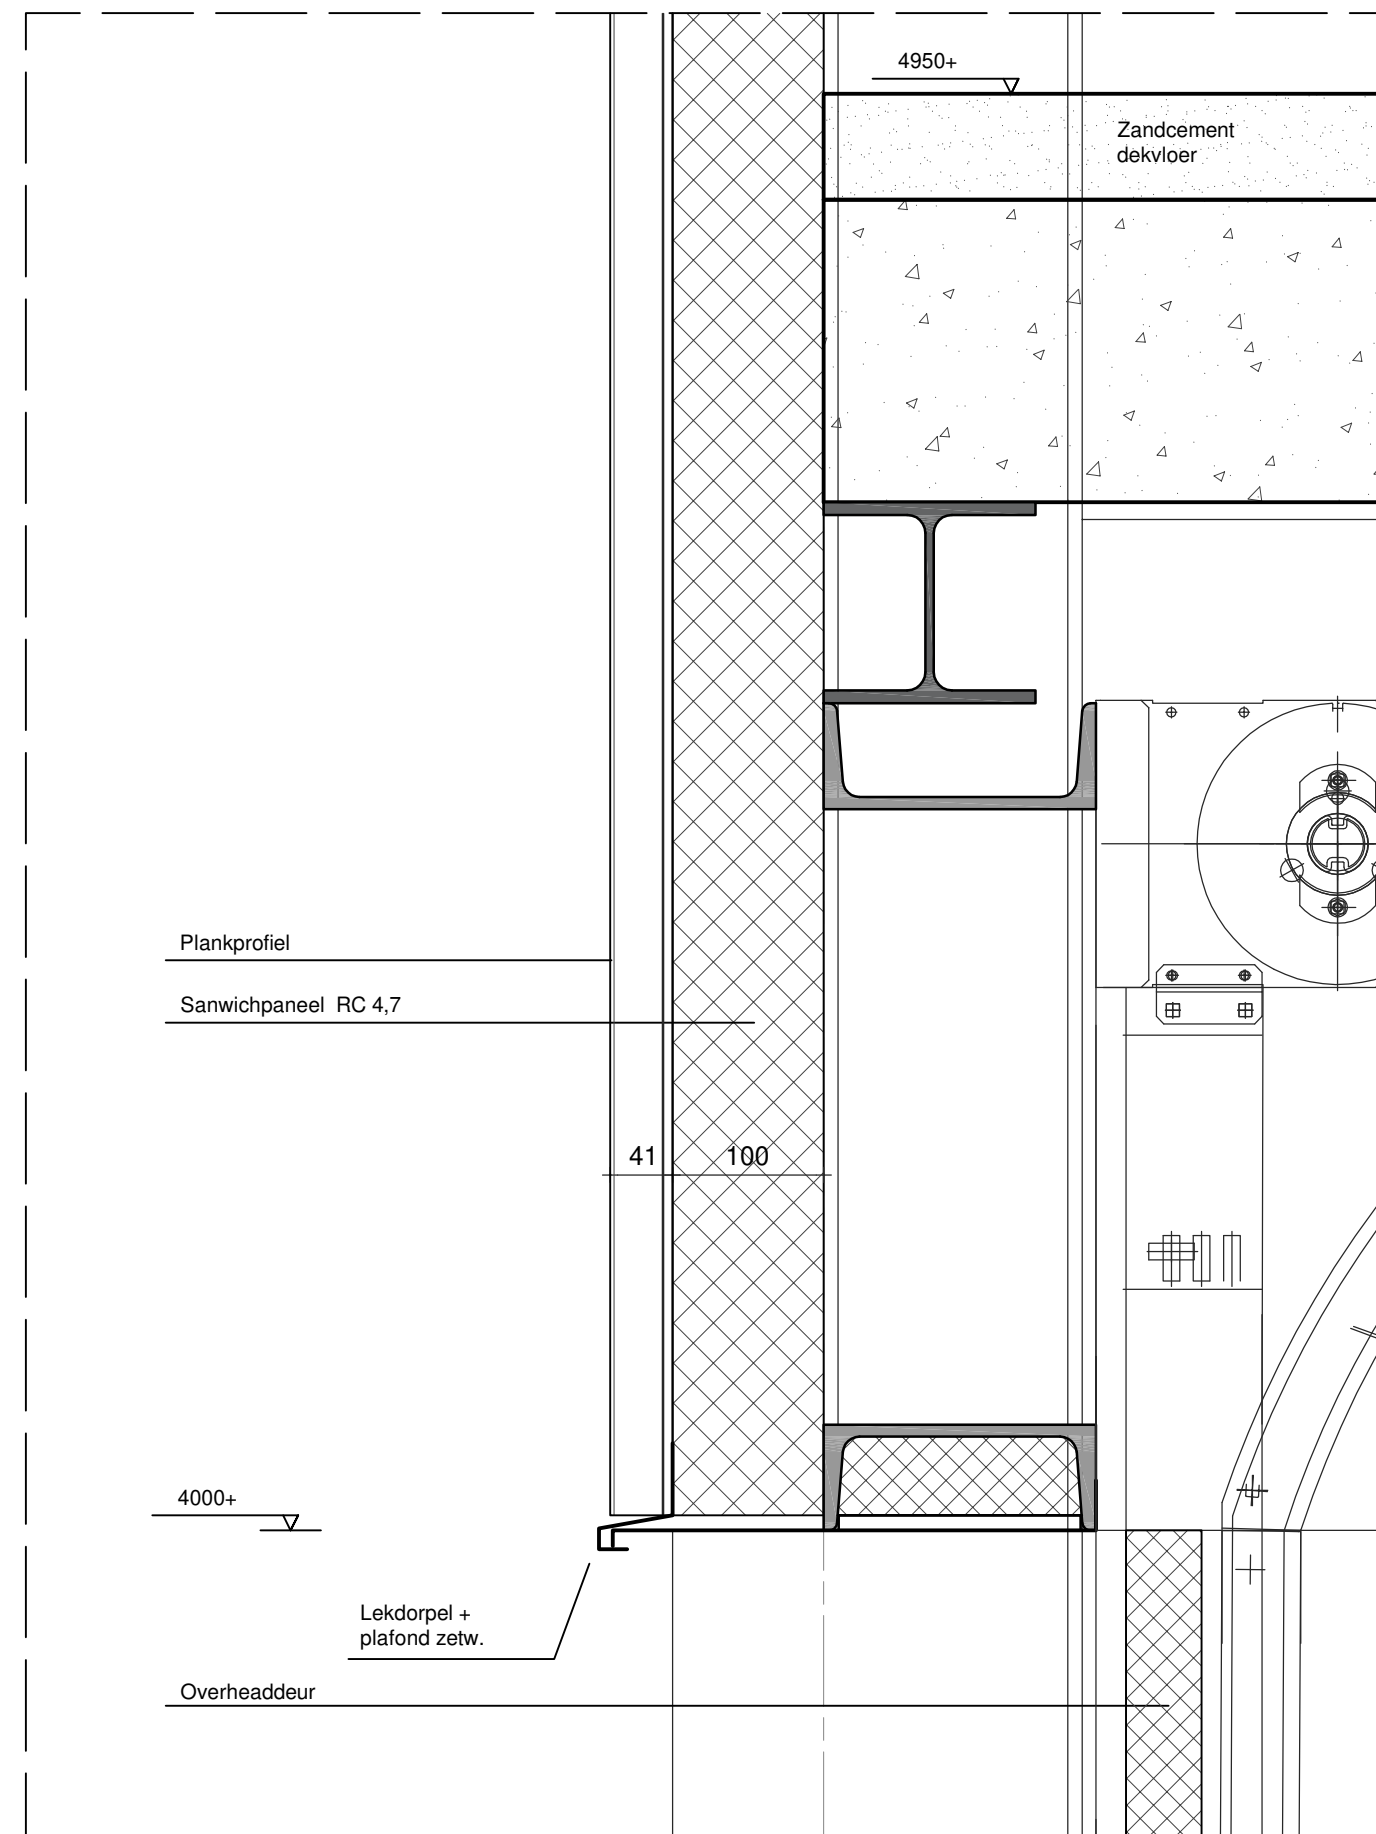


DETAIL 06

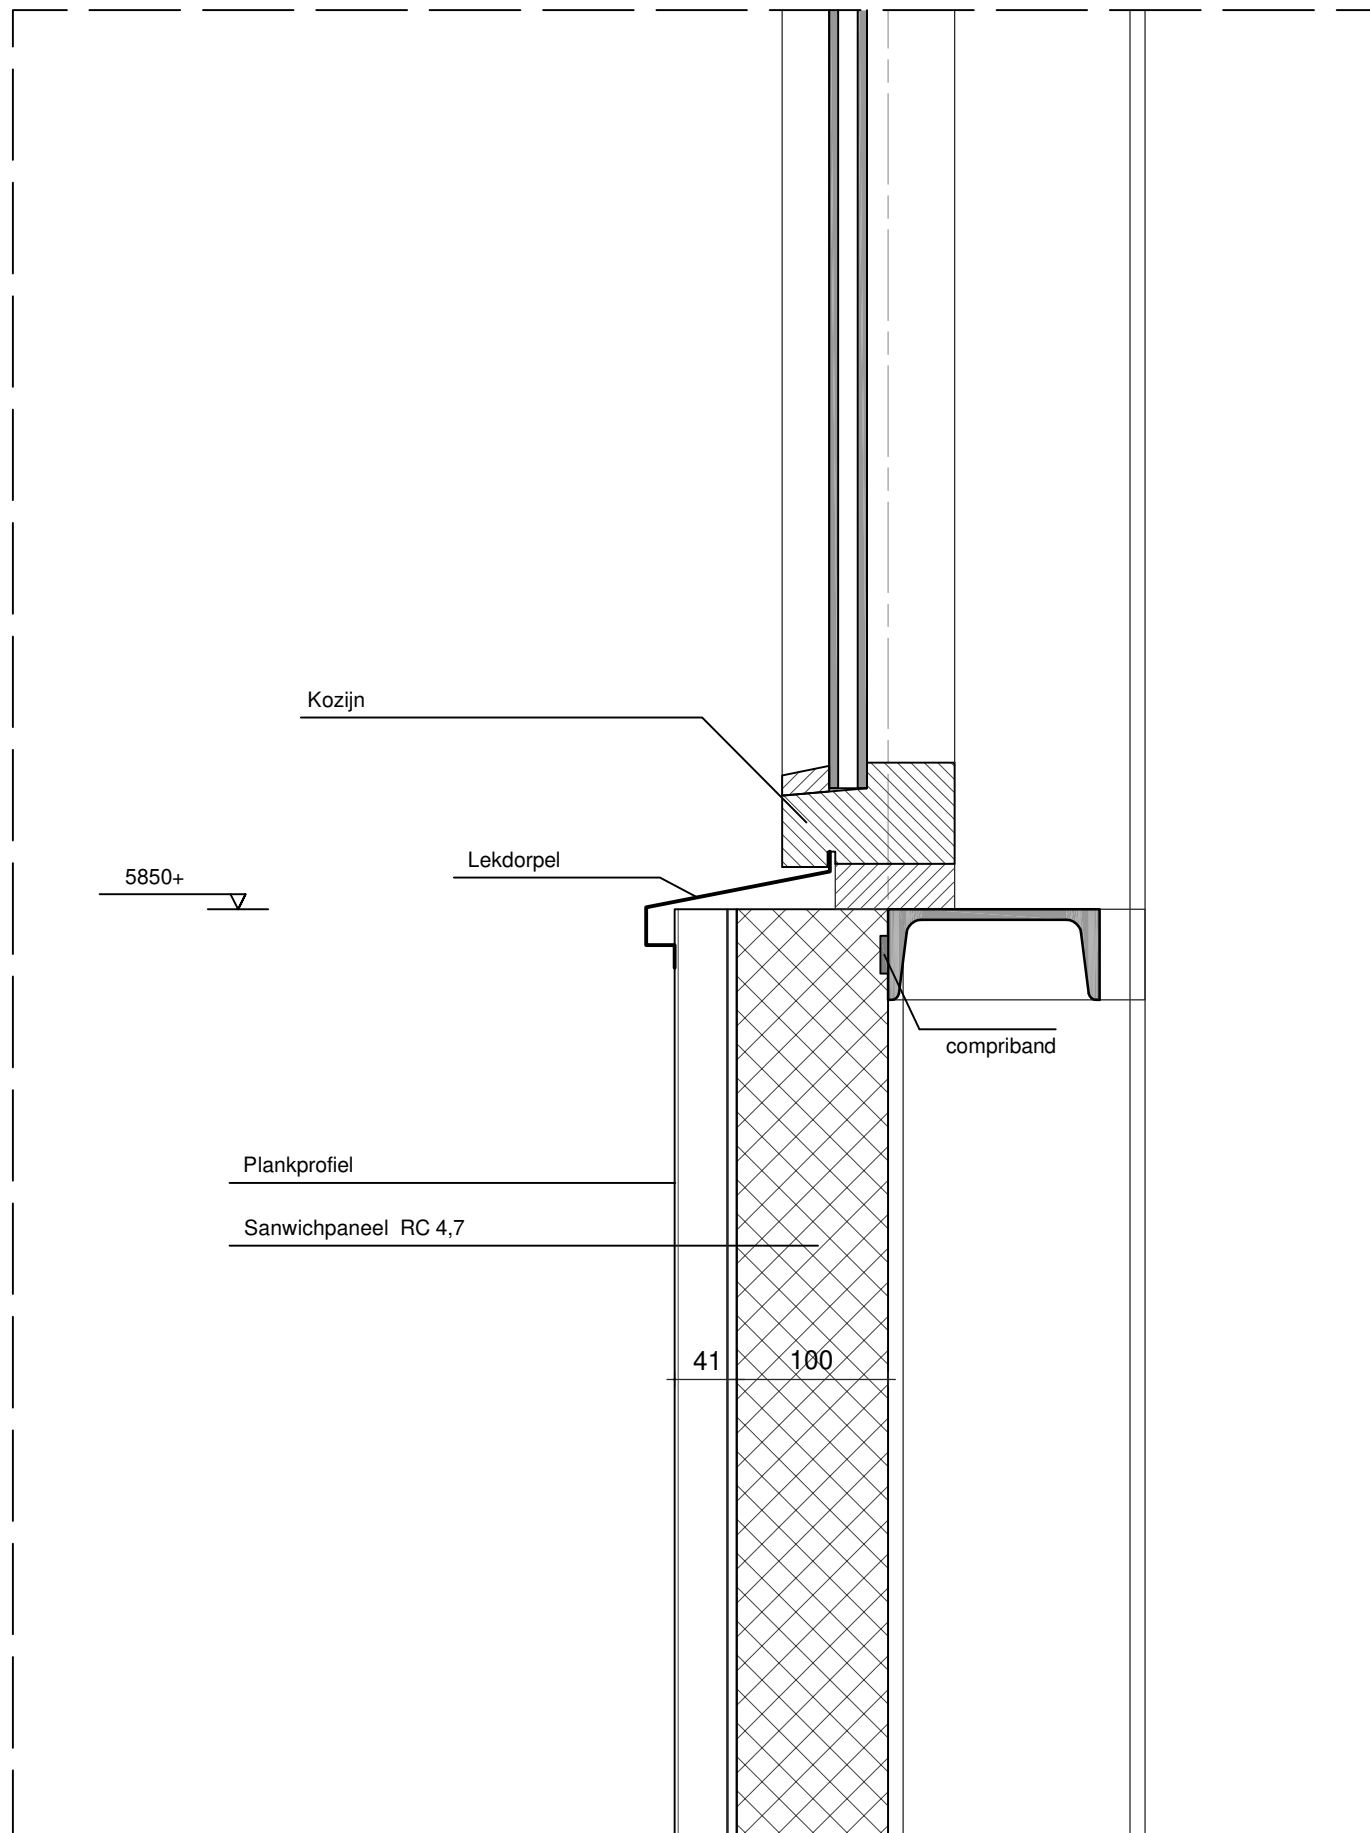


DETAIL 07

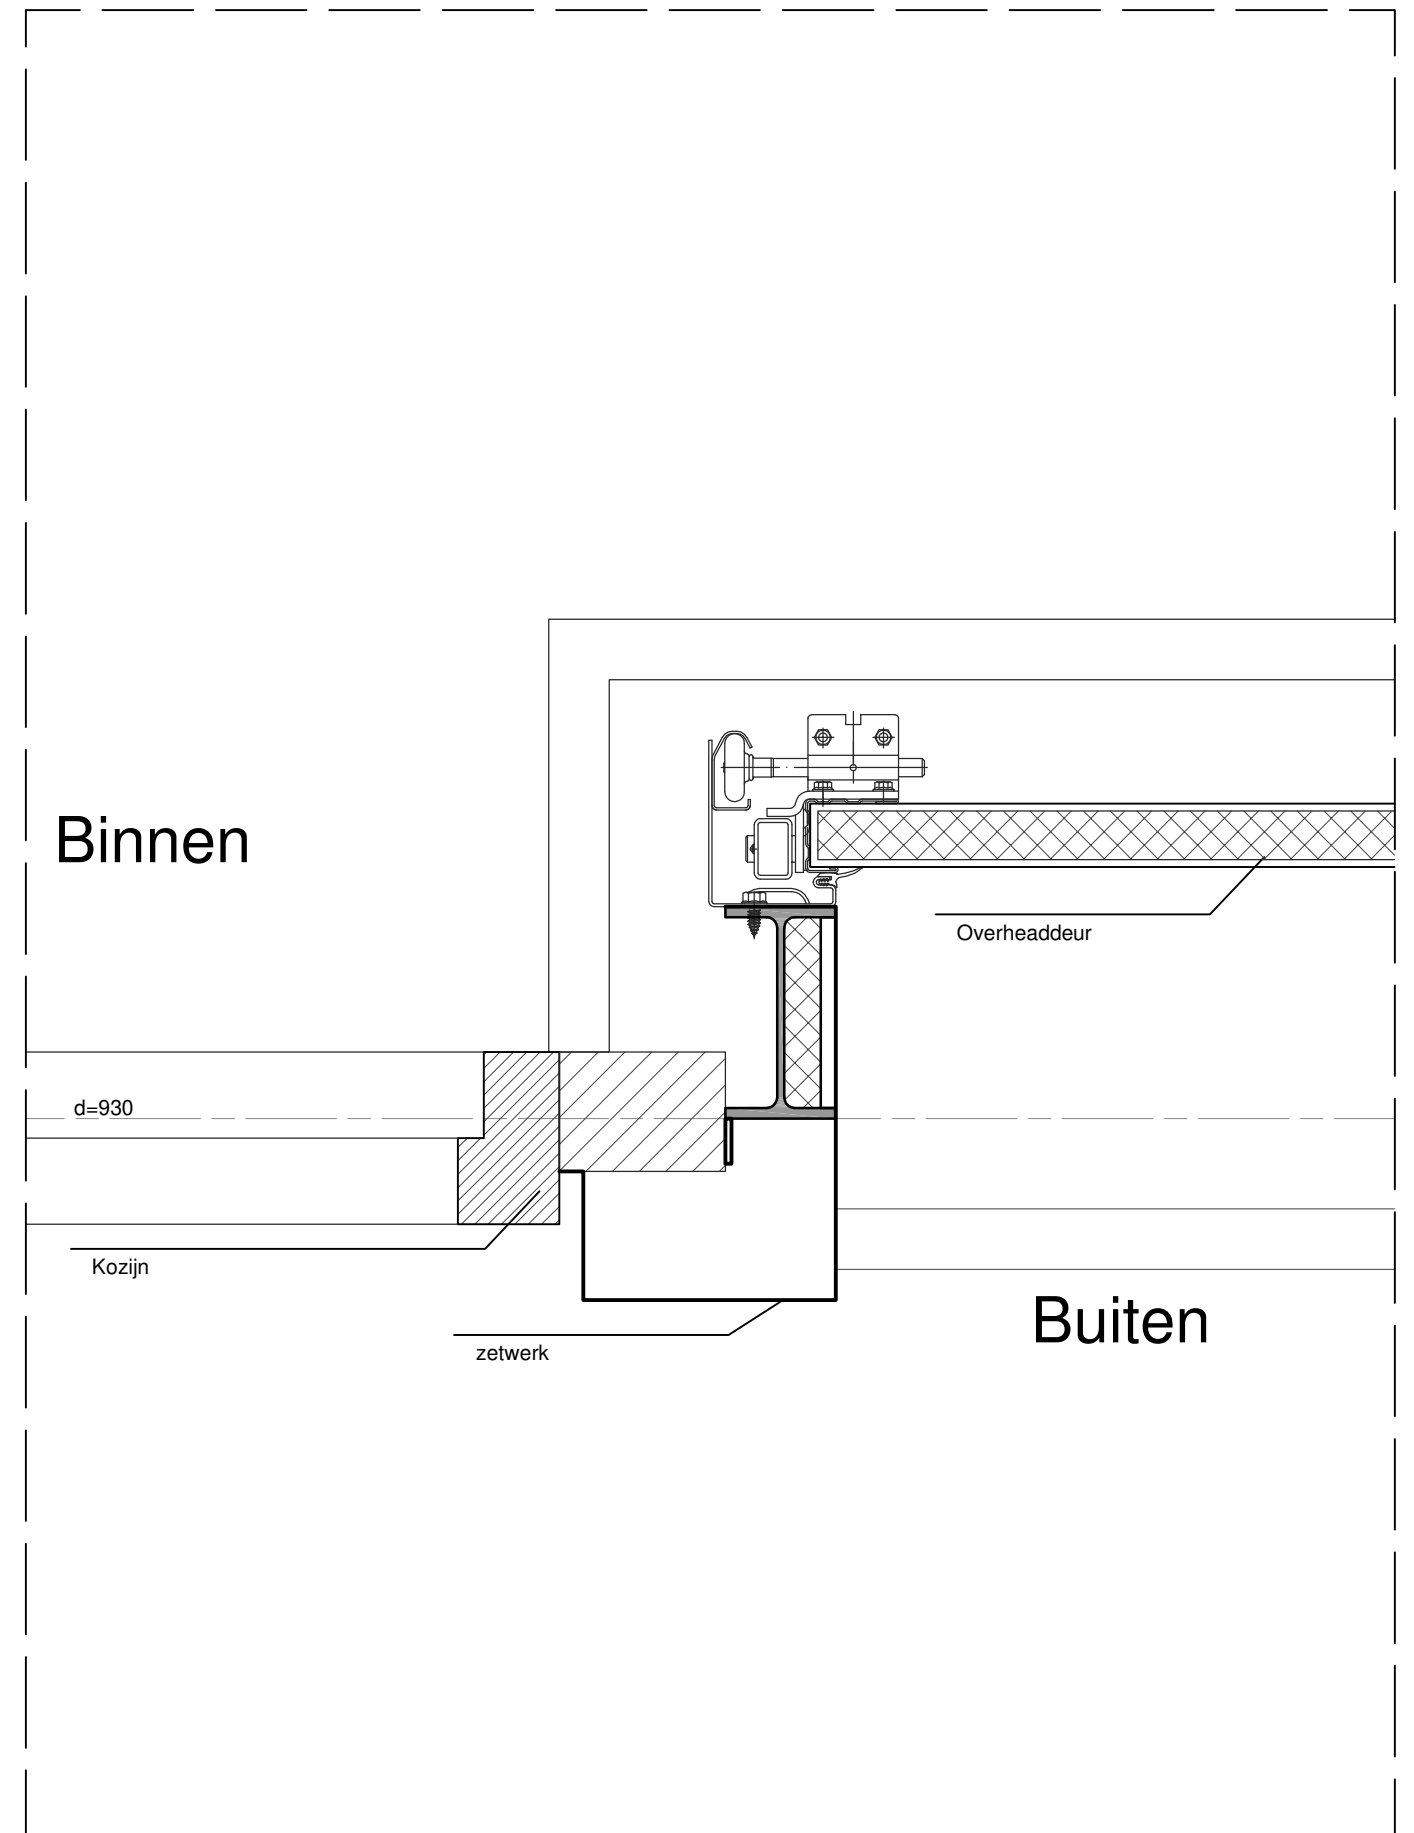


DETAIL 08

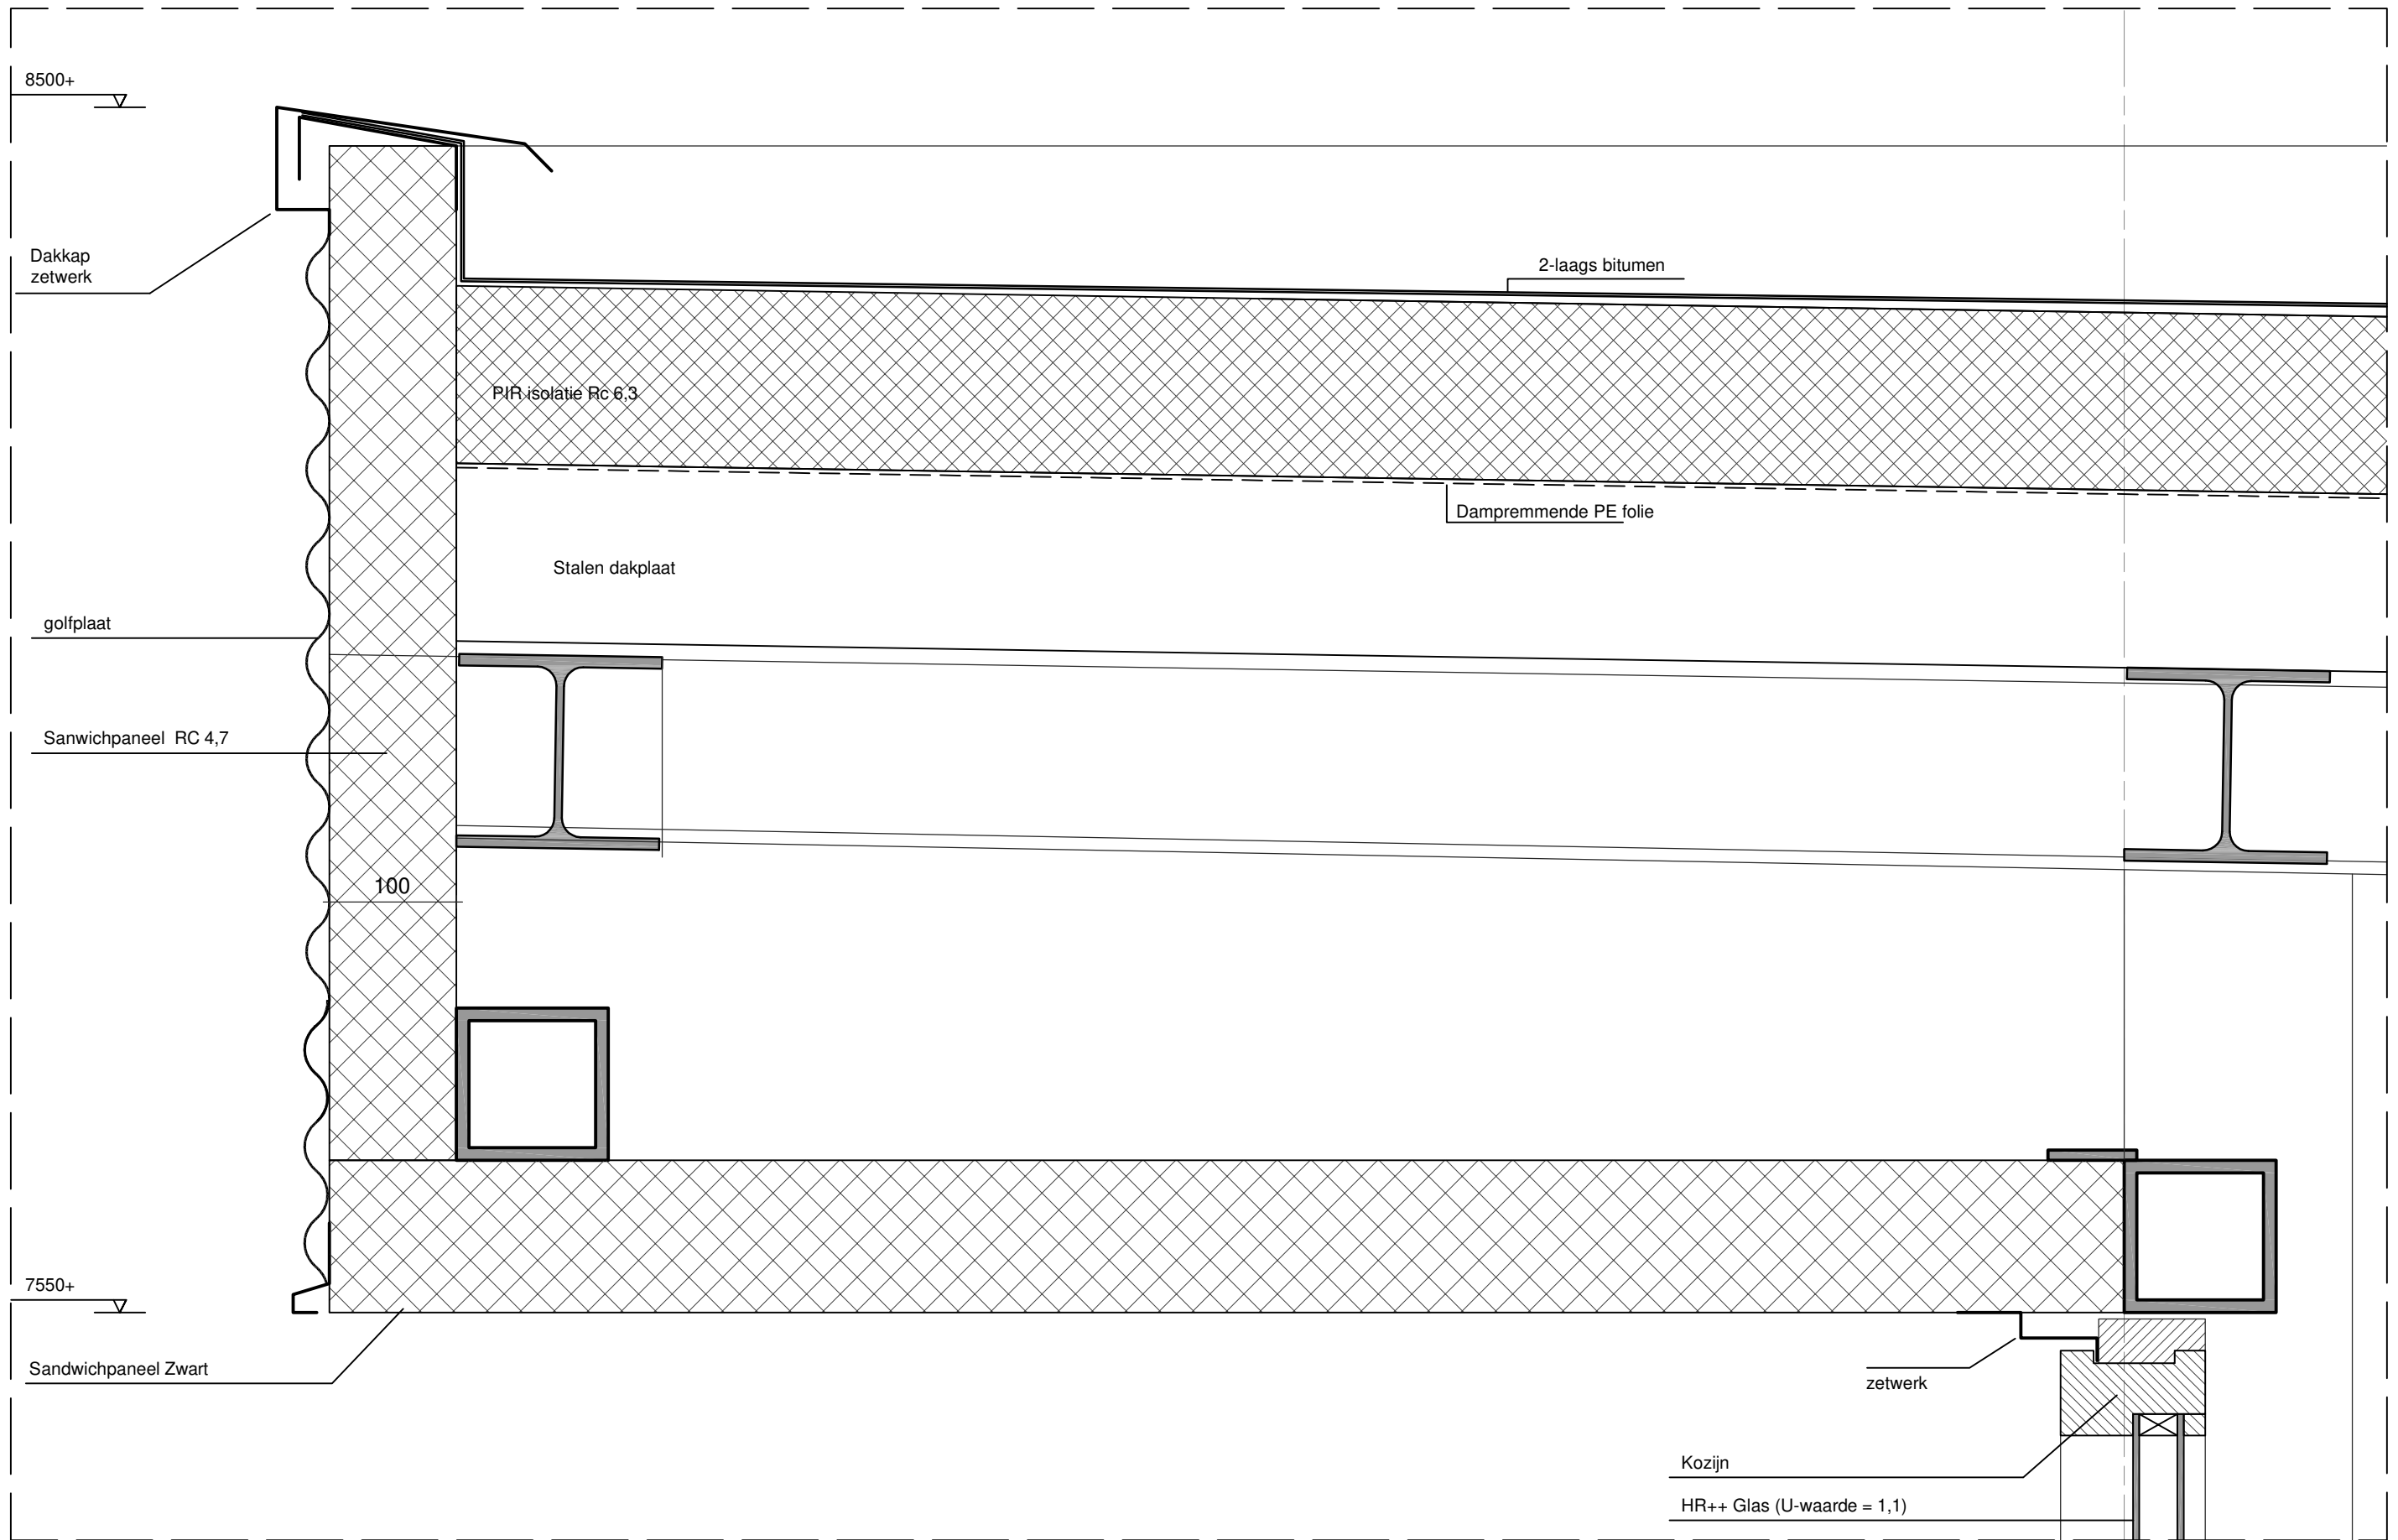


DETAIL 09

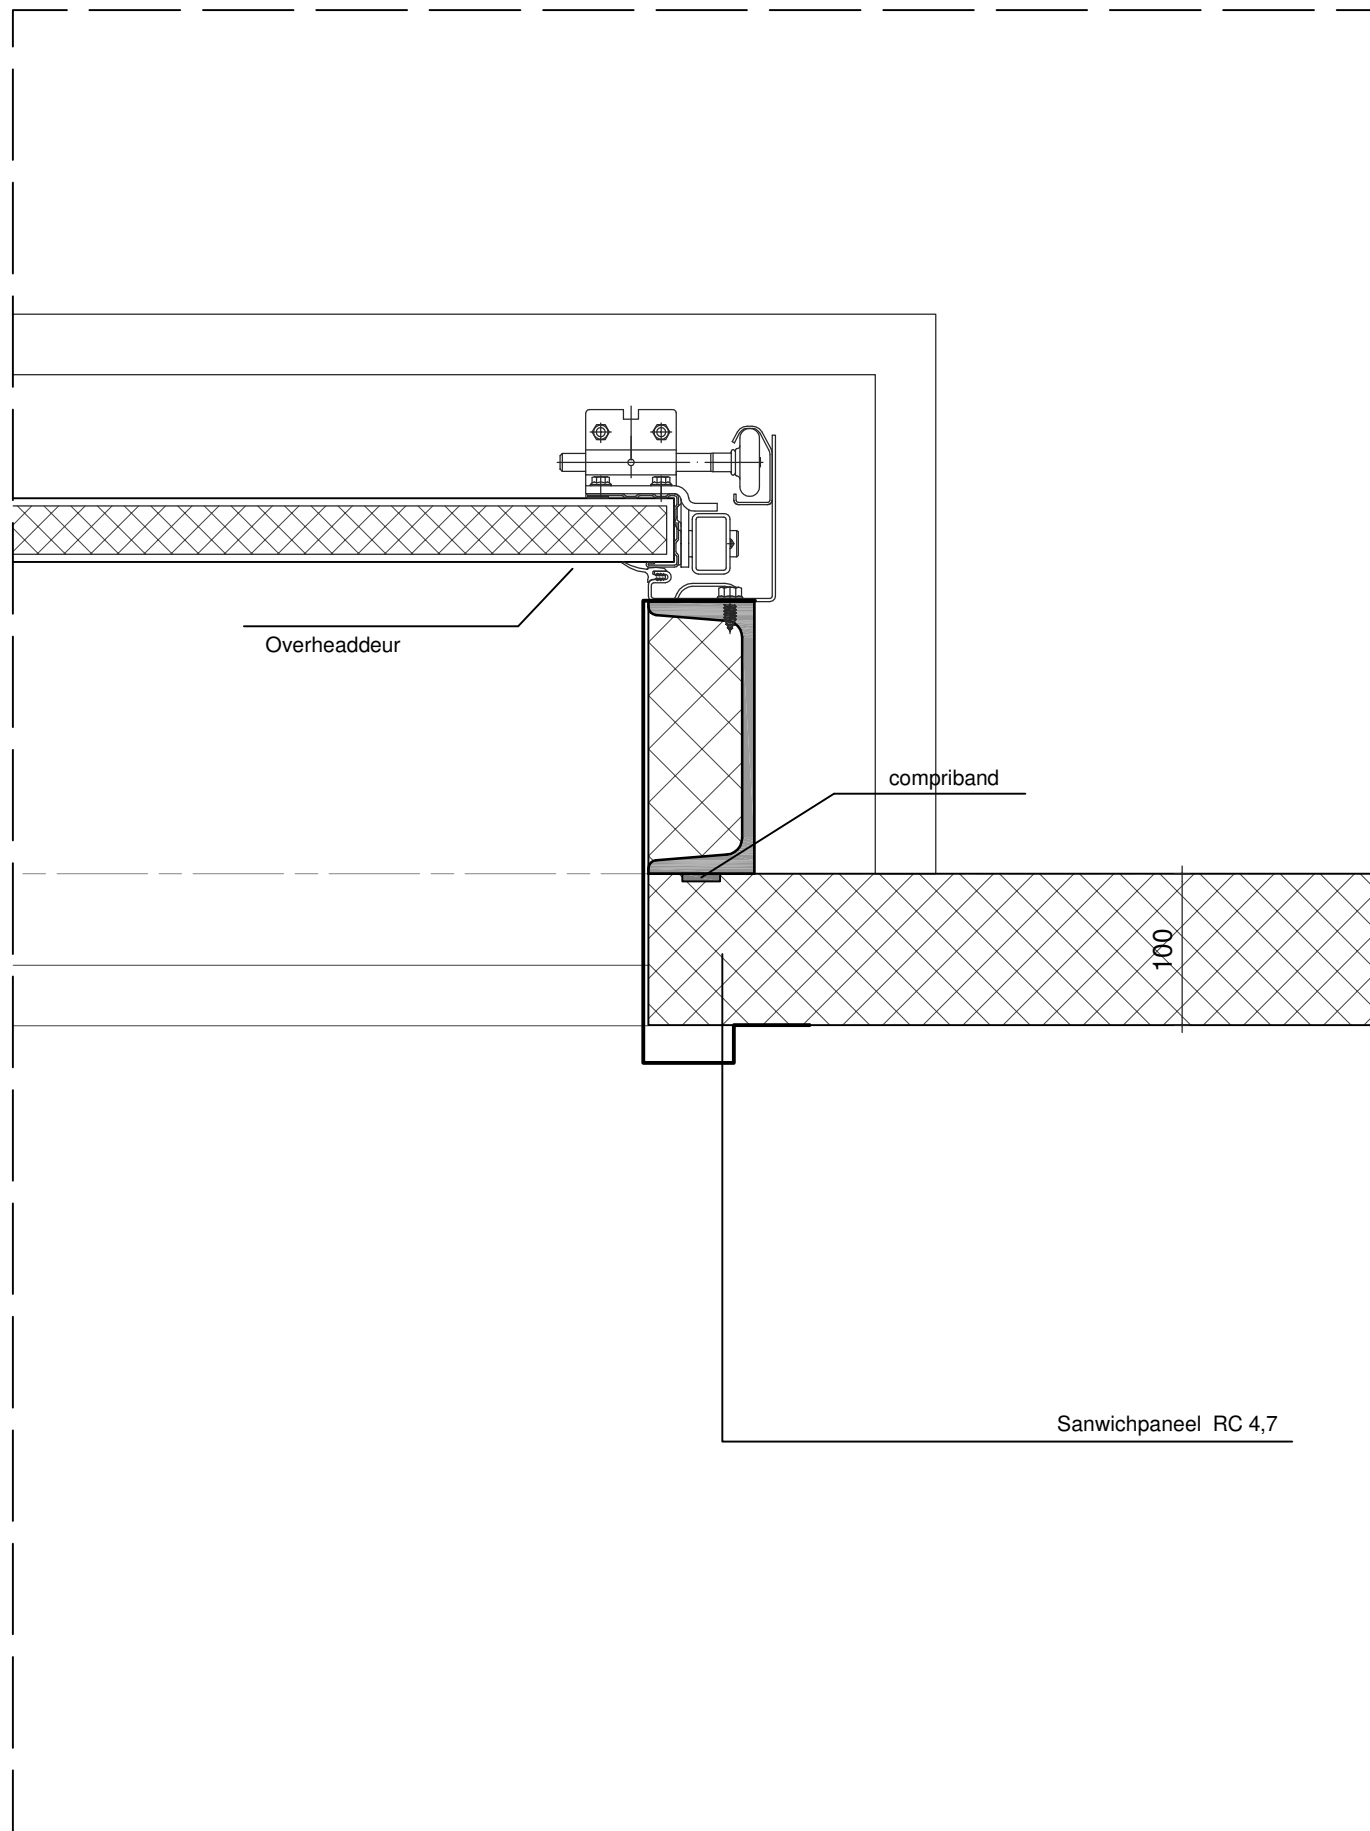


DETAIL 10

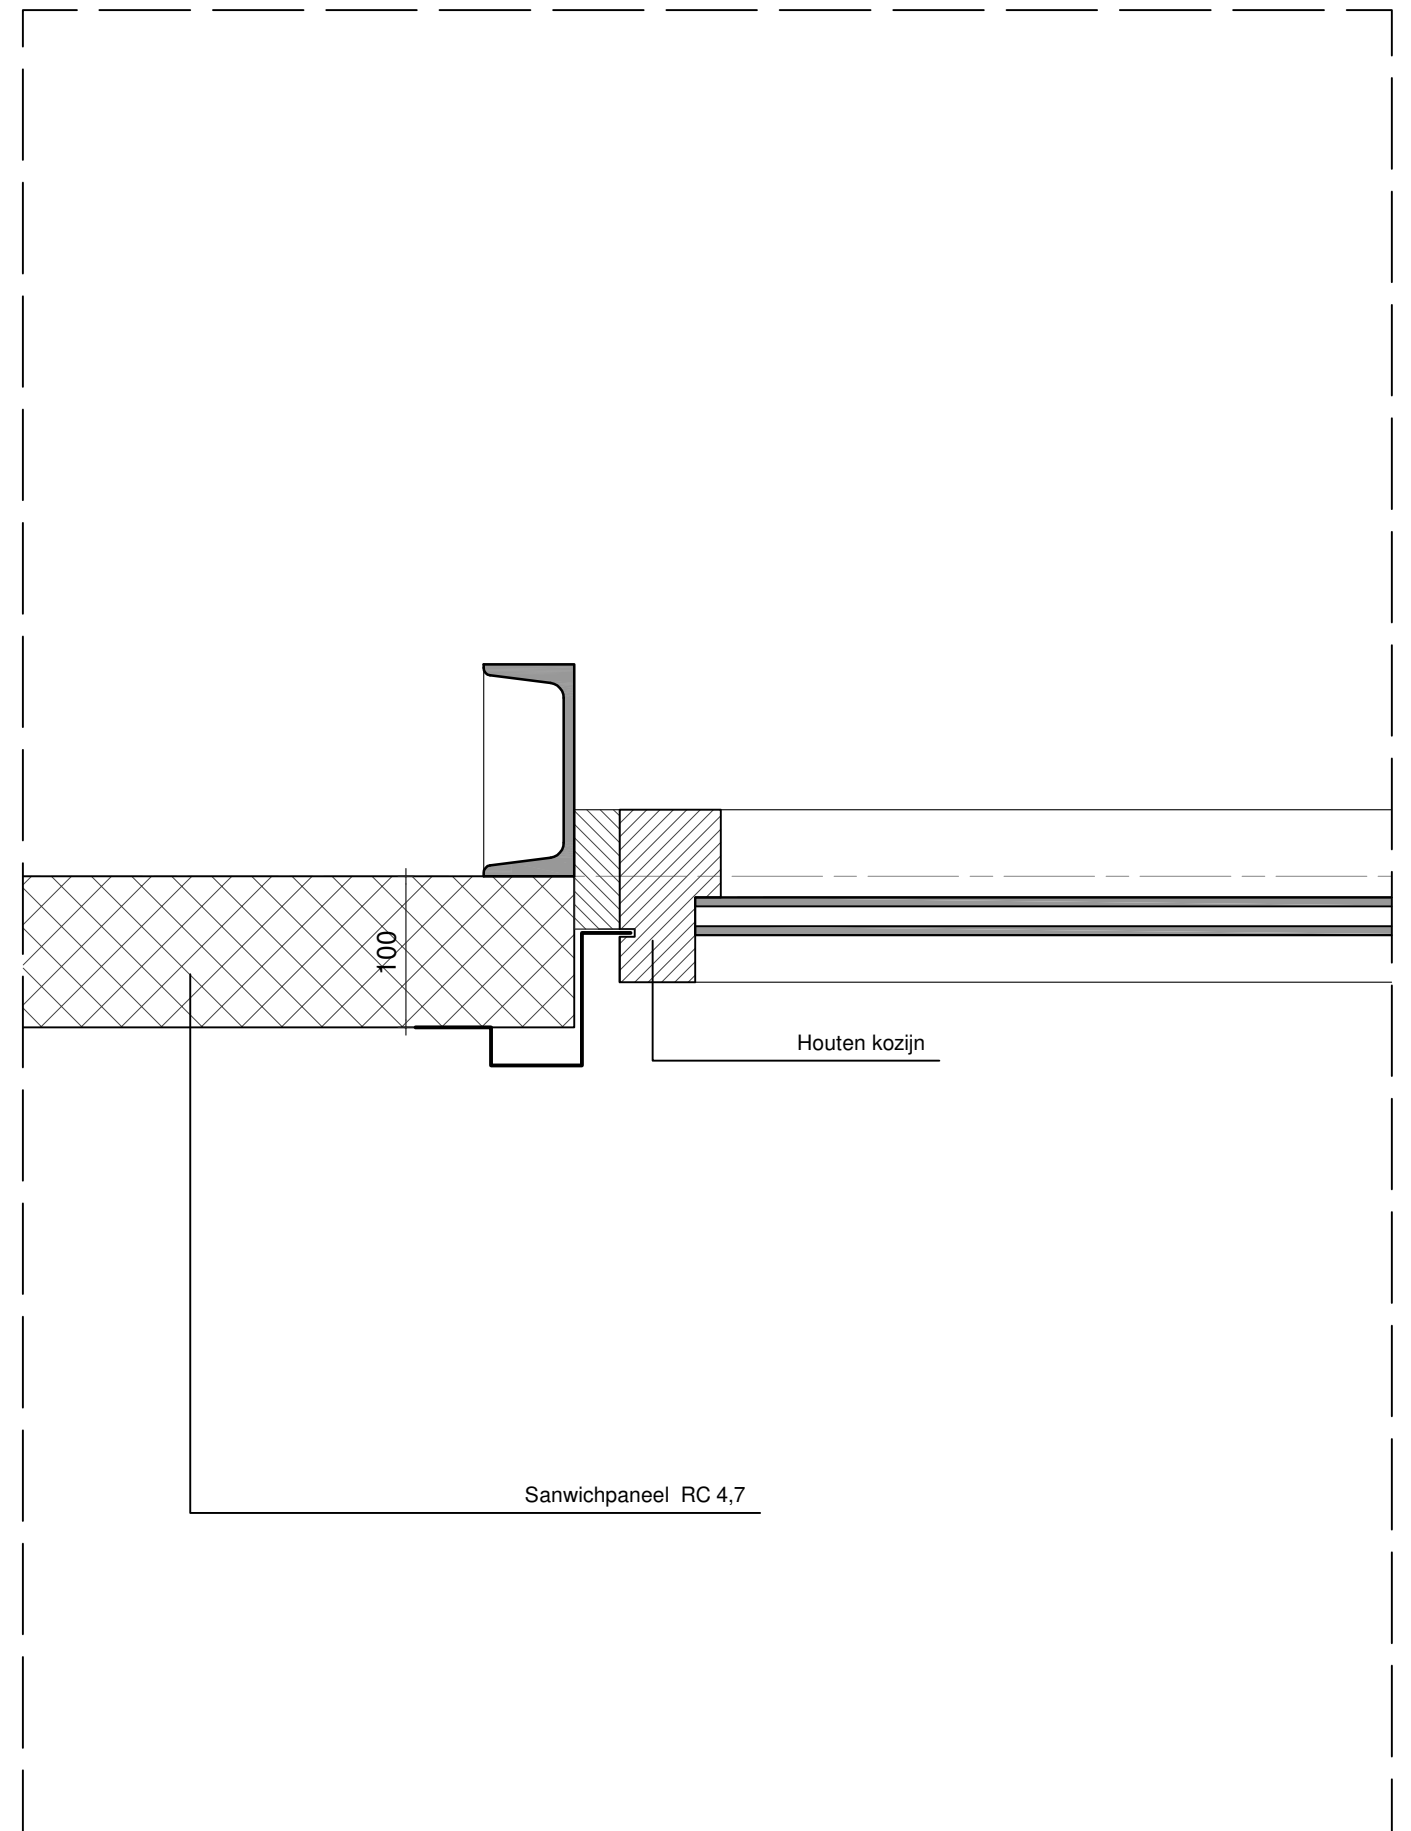


DETAIL 11

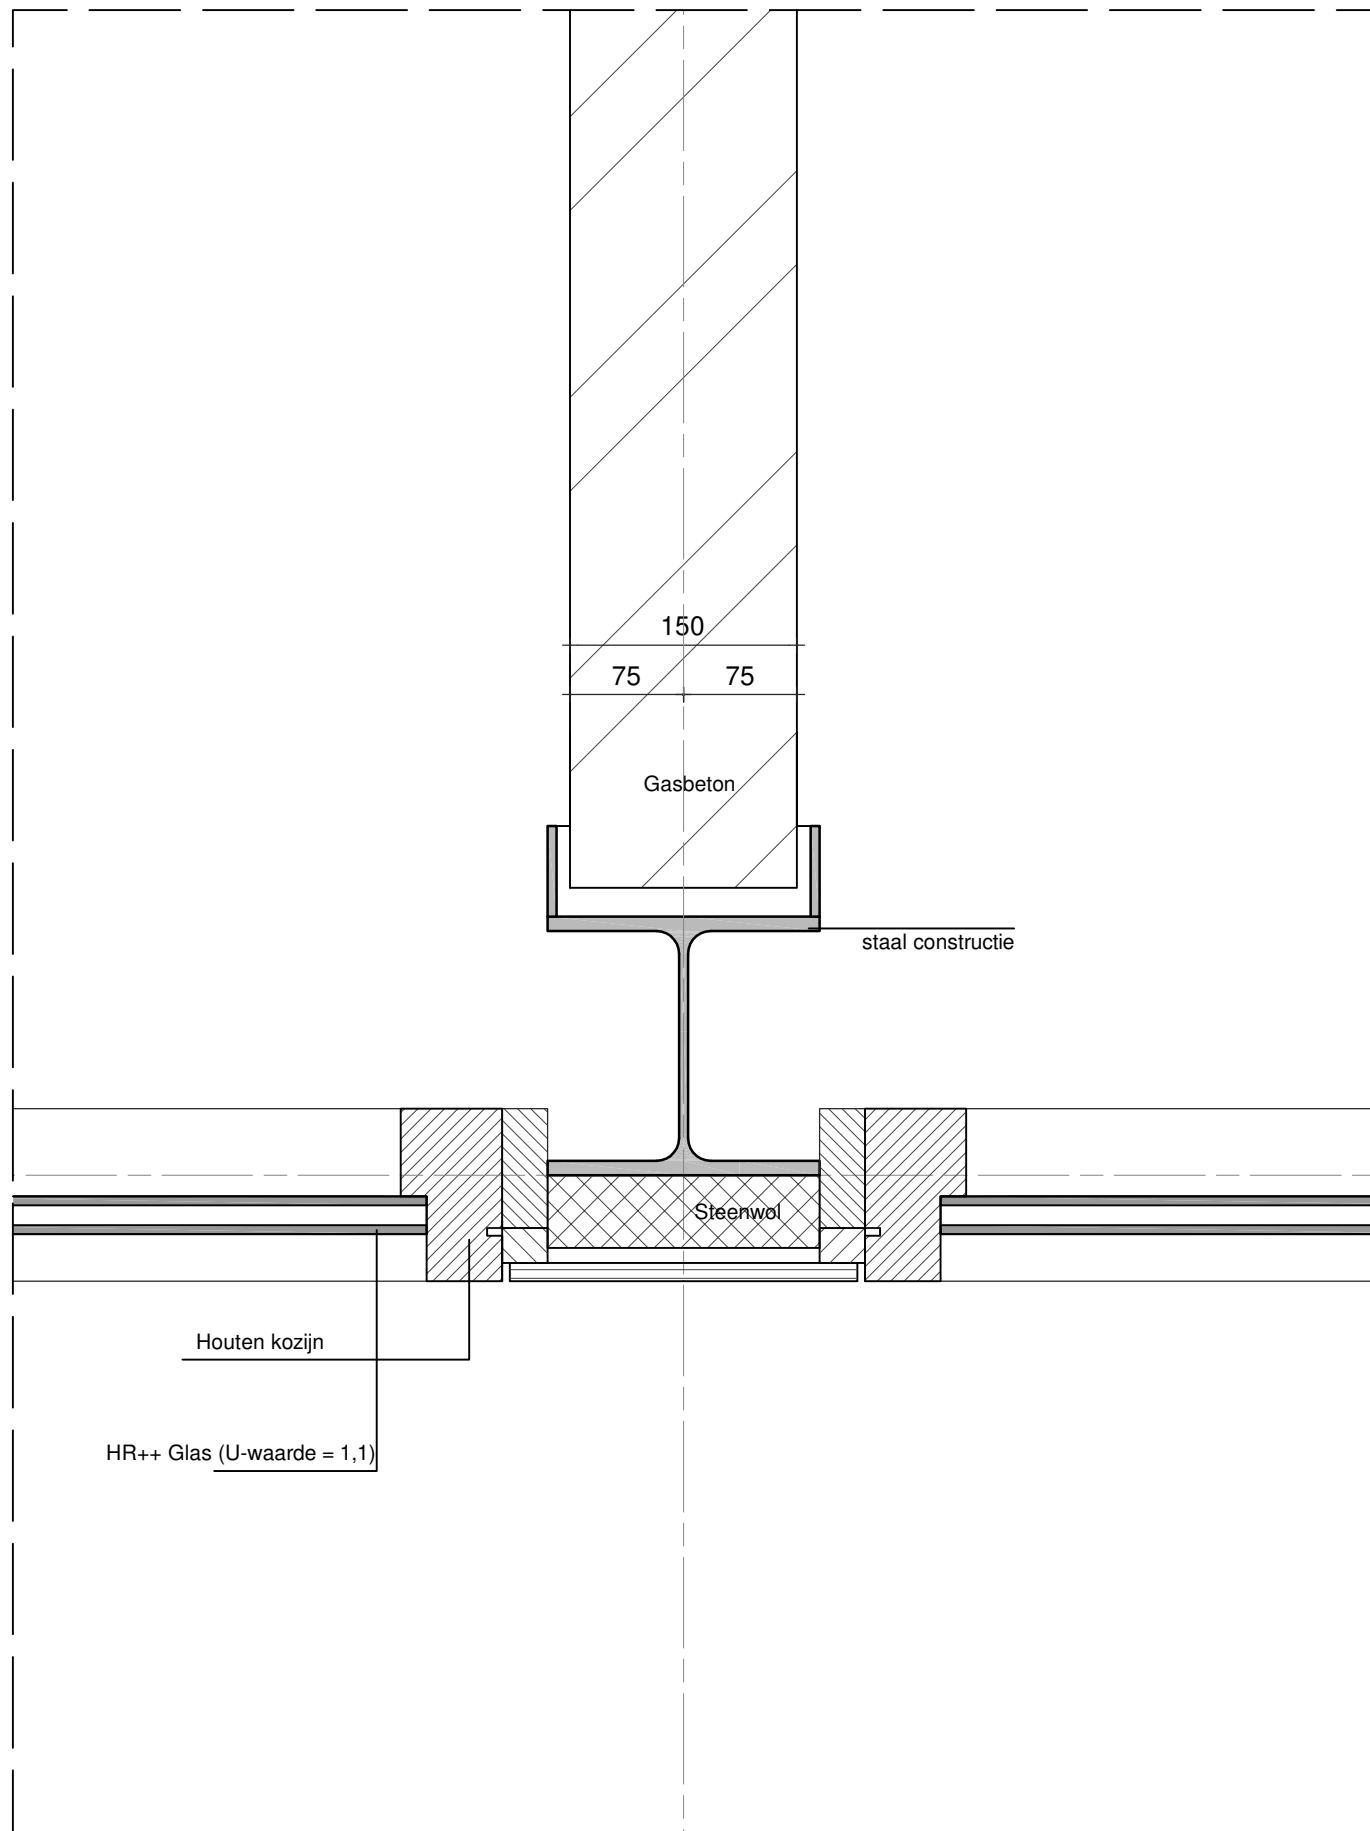


DETAIL 12

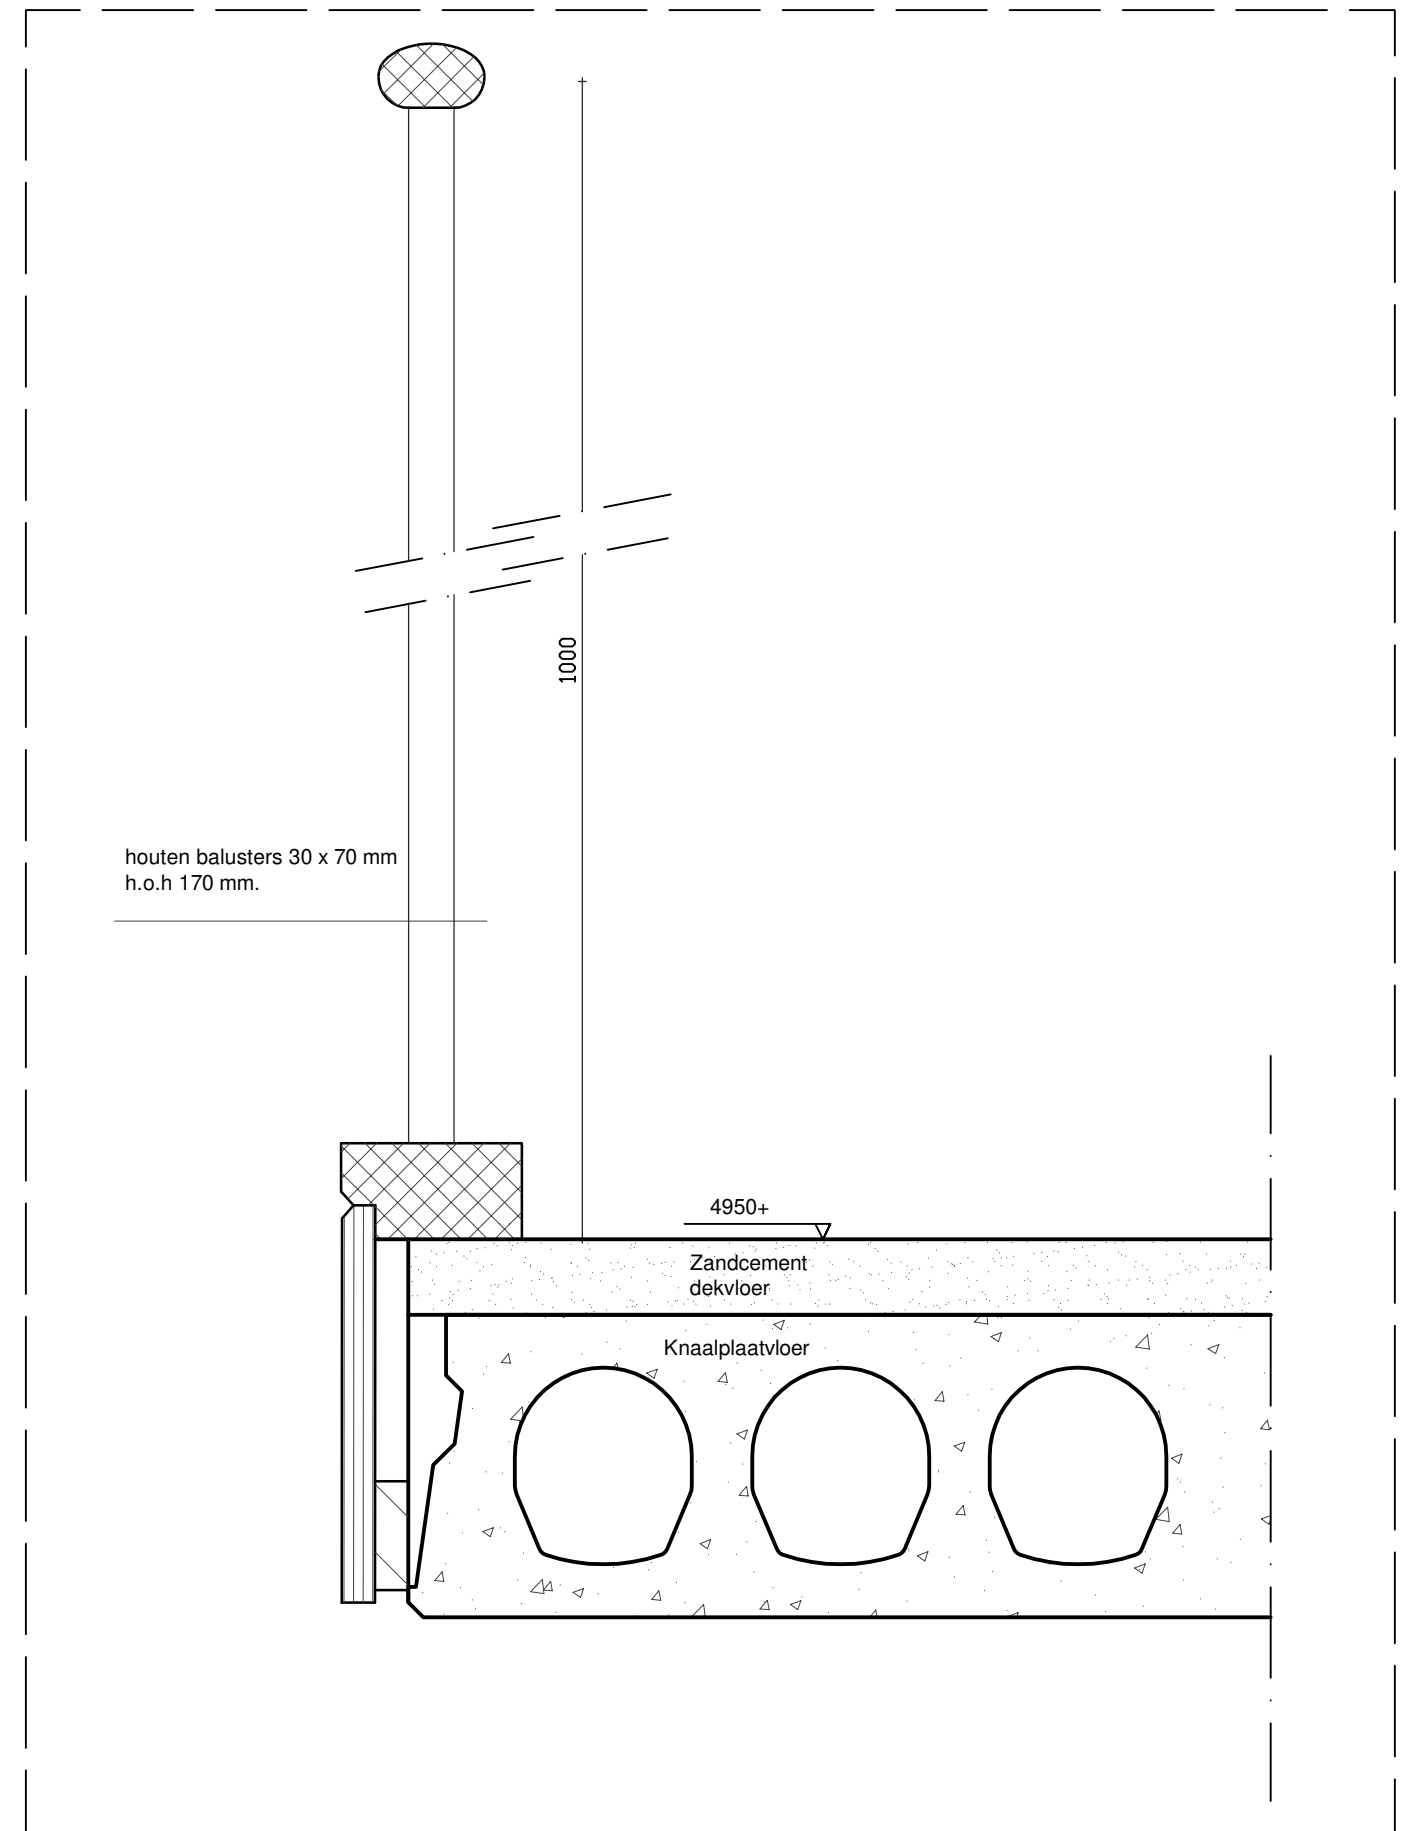

DETAIL 13

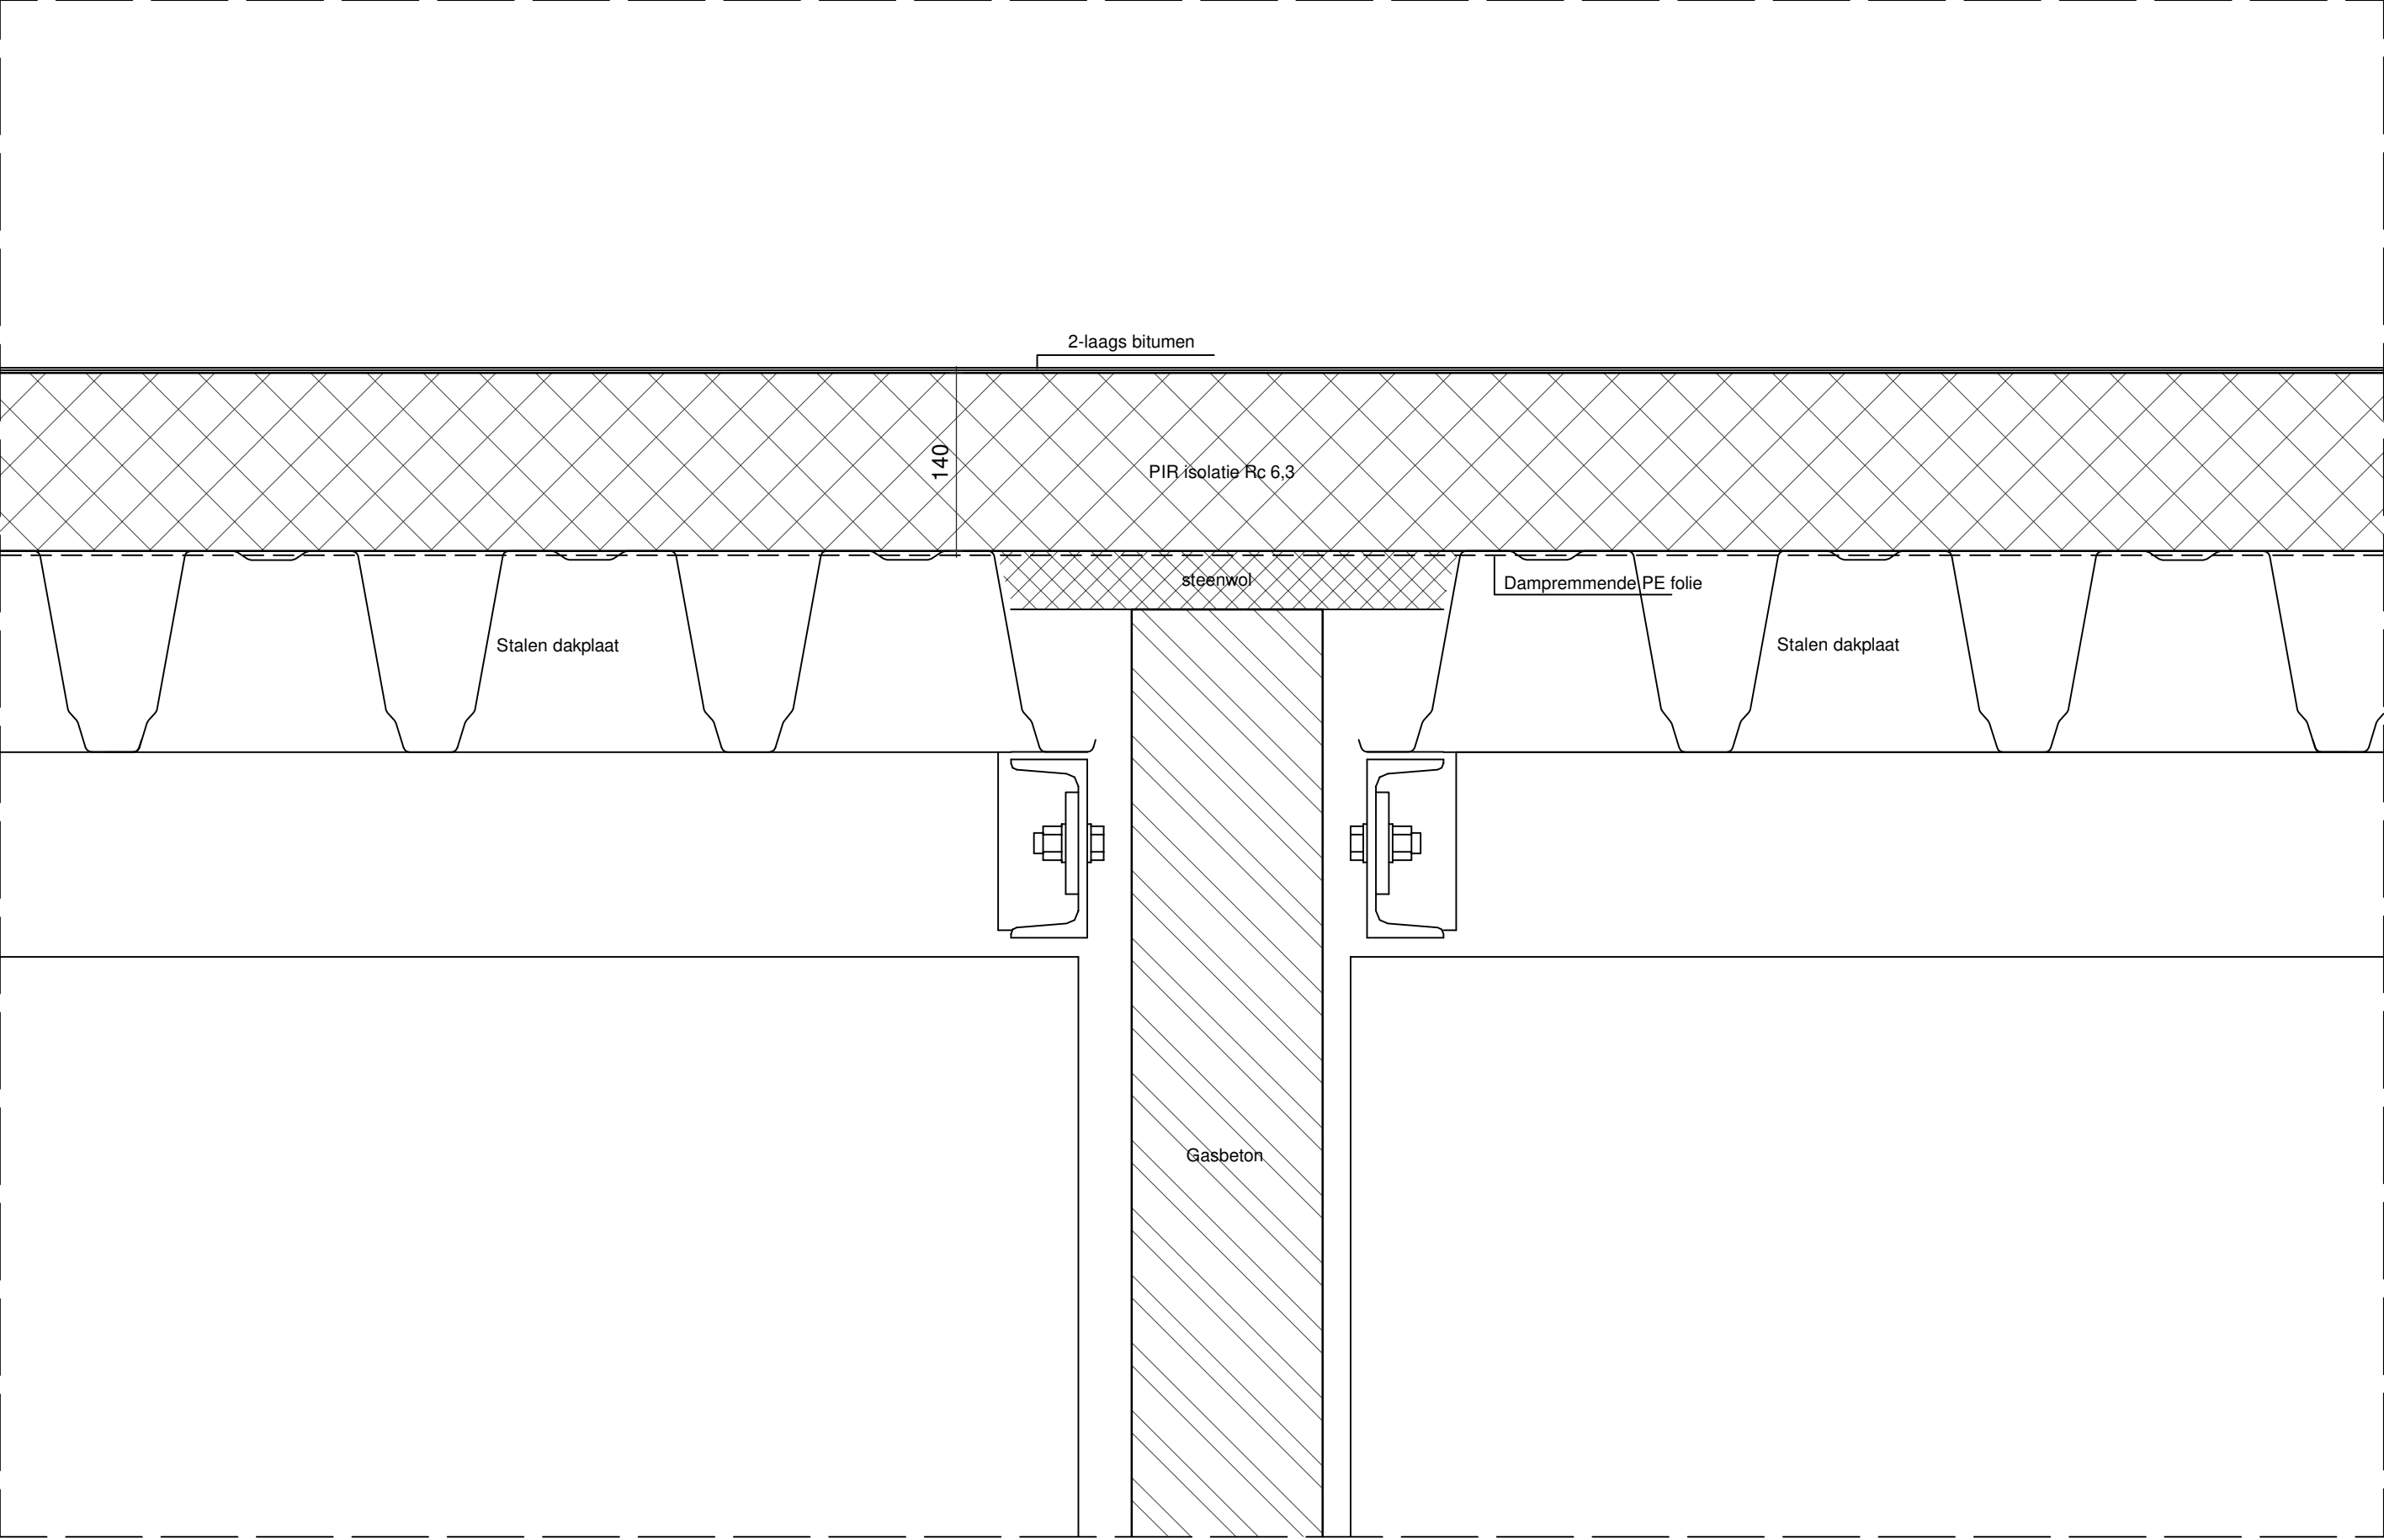

DETAIL 14

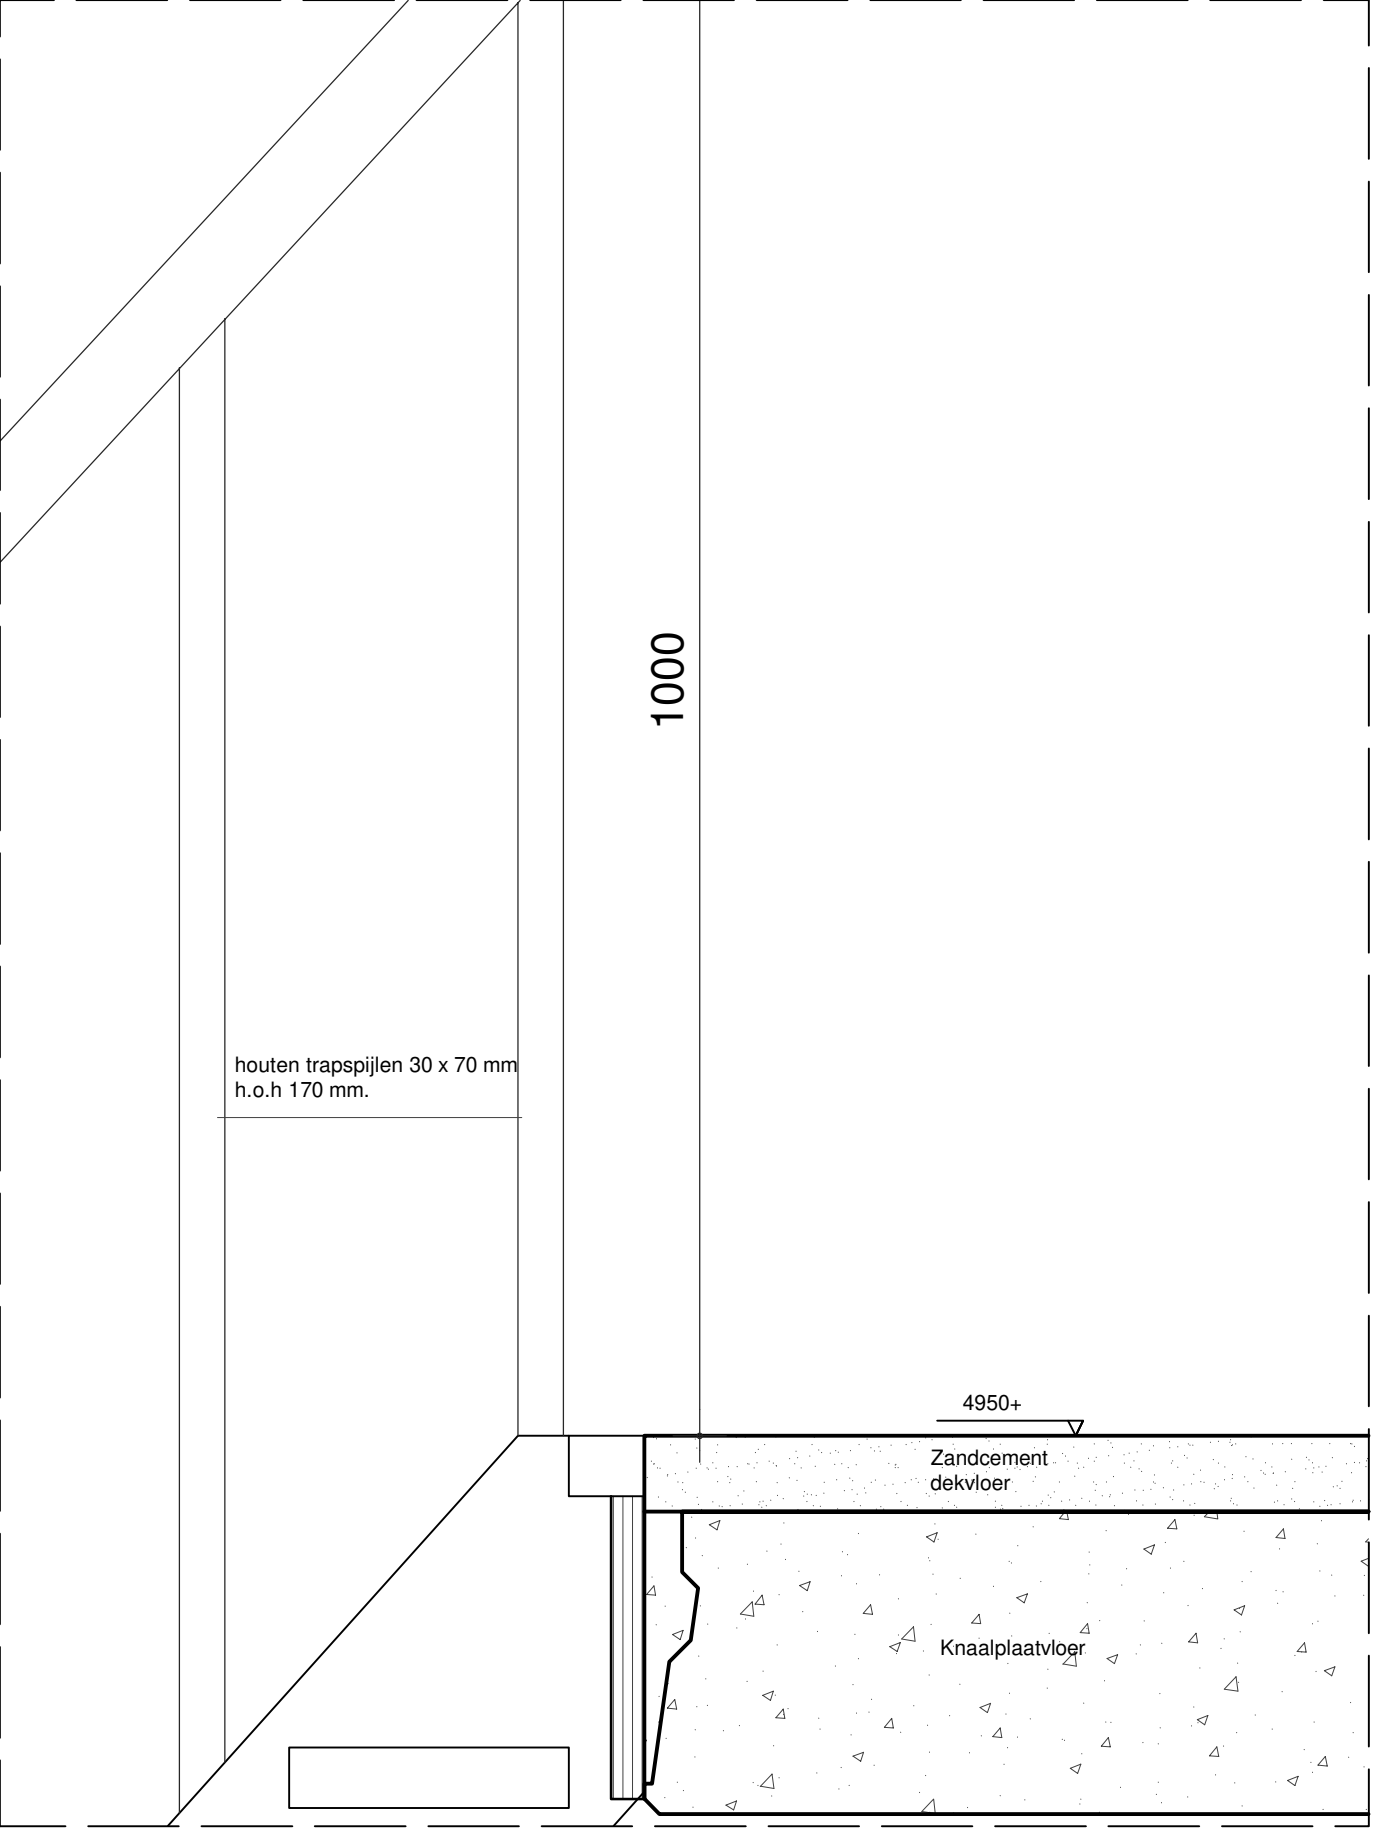

DETAIL 15