


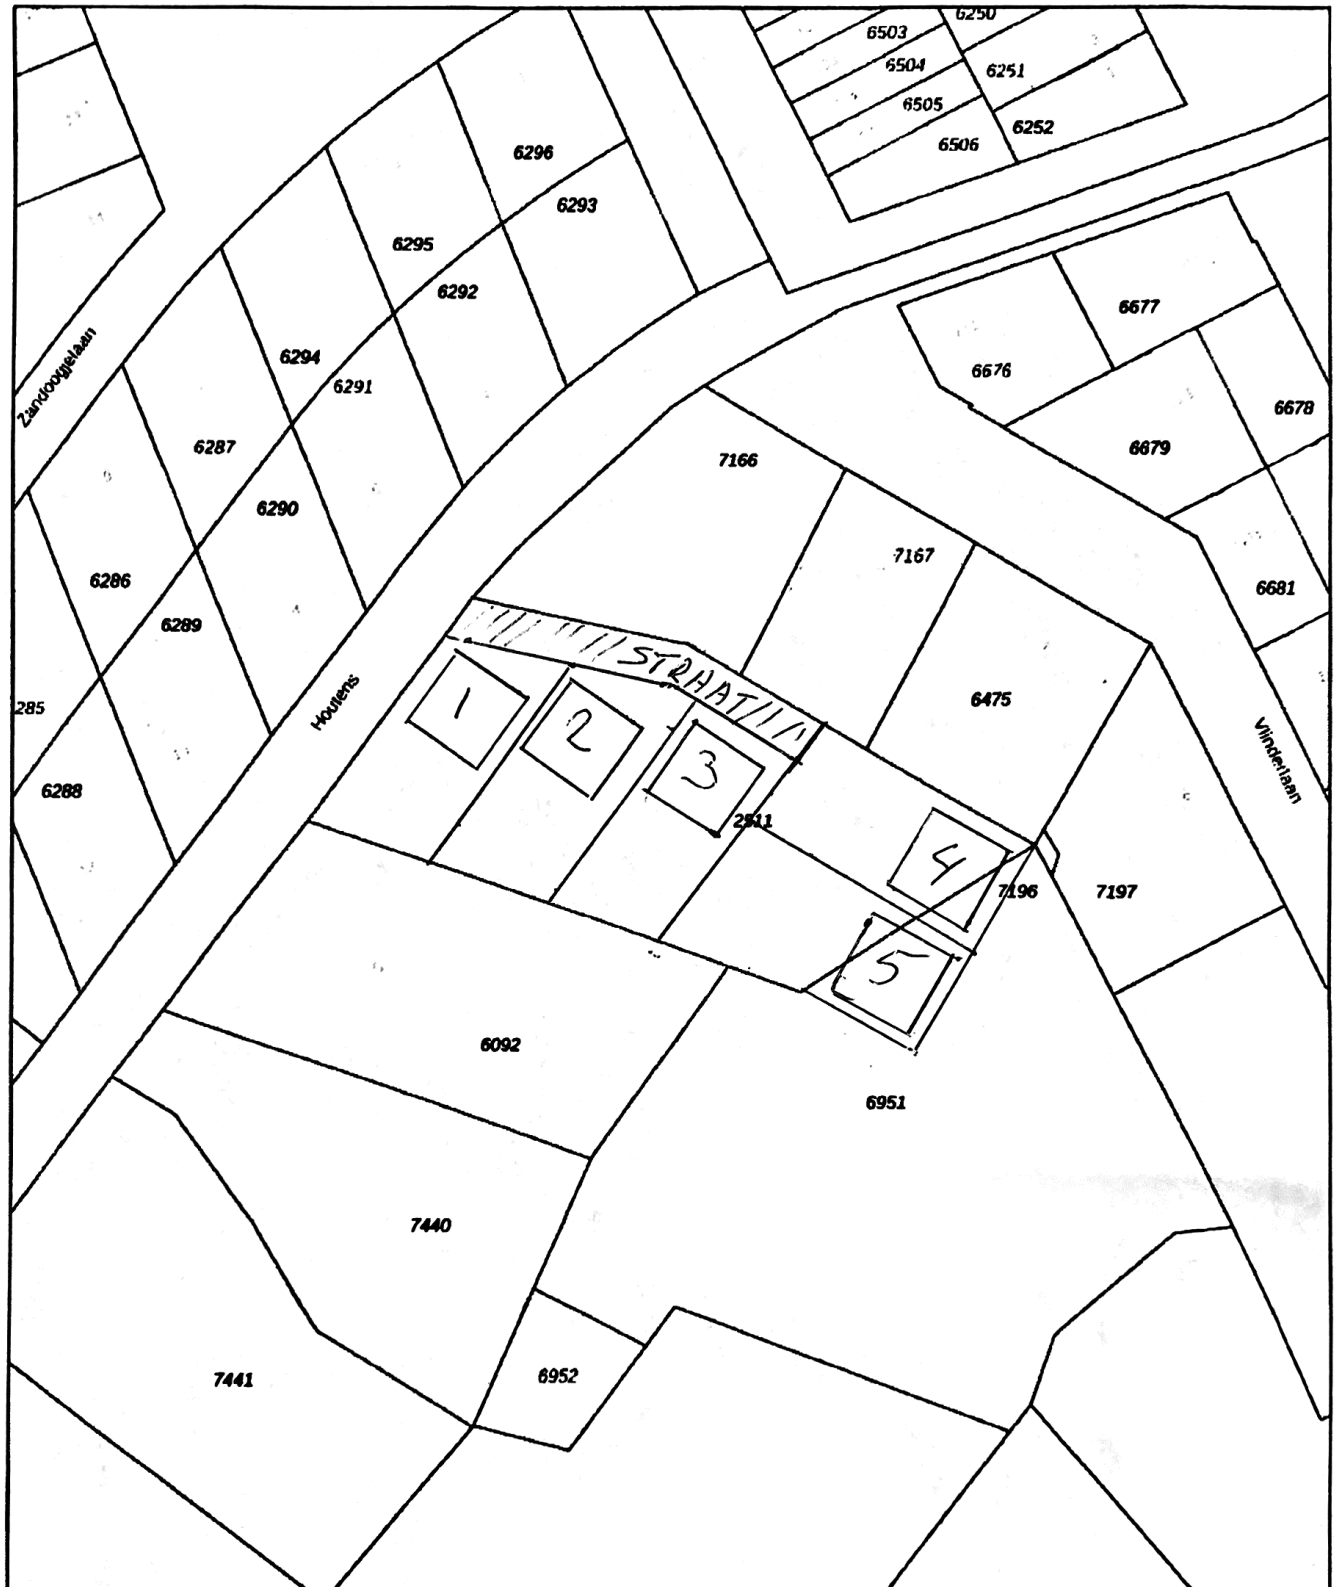

12345 25 Deze kaart is noordgericht Perceelnummer Huisnummer Vastgestelde kadastrale grens Voorlopige kadastrale grens Administratieve kadastrale grens Bebouwing Voor een eenzijdig uitreksel, geleverd op 23 oktober 2023 De bewaarder van het kadaster en de openbare registers	Schaal 1: 1000 Kadastrale gemeente Son en Breugel Stad C Perceel 2511 Aan dit uitreksel kunnen geen betrouwbare maten worden ontleend. De Dienst voor het kadaster en de openbare registers behoudt zich de intellectuele eigendomsrechten voor, waaronder het auteursrecht en het databankrecht.	kadaster 
---	---	---