



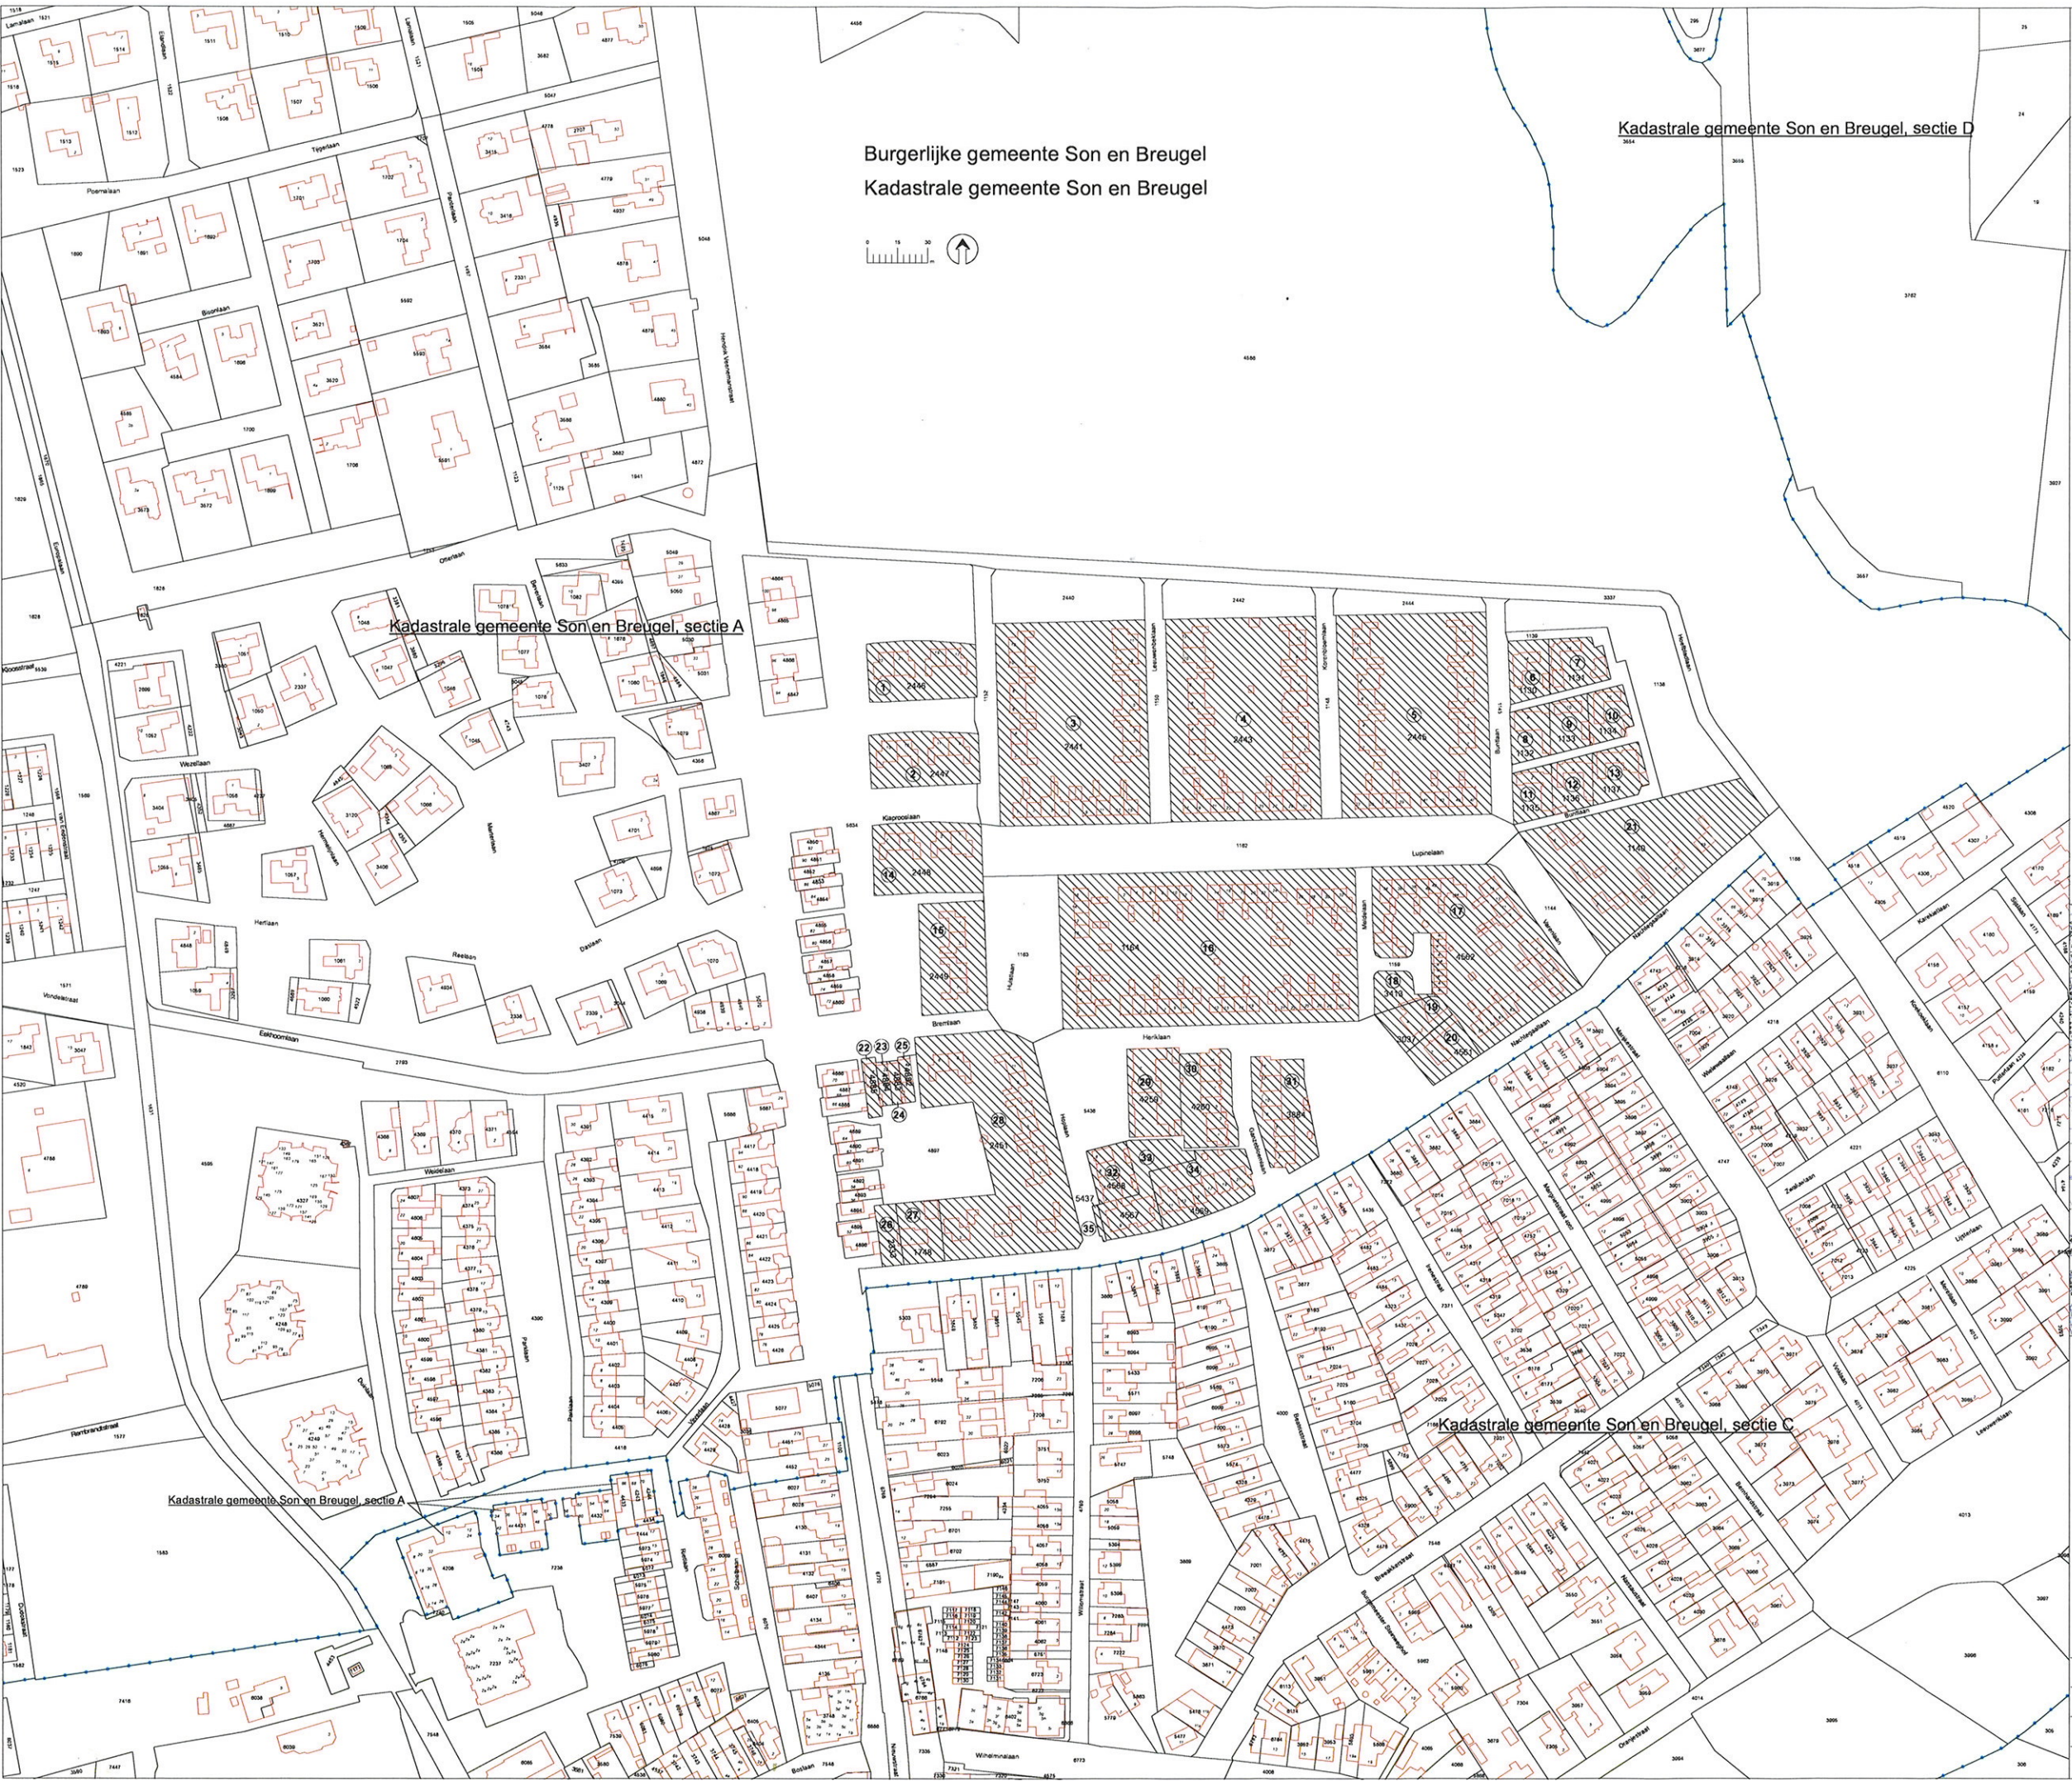

Verklaring:

- 5437 Perceelnummer
- 35 Grondplannummer
- Voor vestiging voorkeursrecht aangewezen perceel
- Kadastrale perceelgrens
- Bebouwingscontour
- Kadastrale sectiegrens

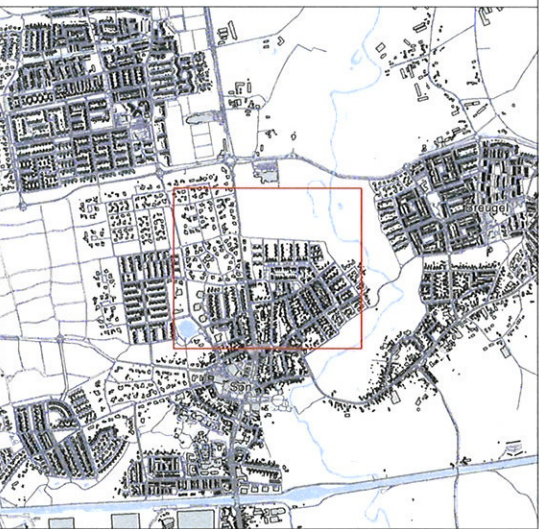


Aanwijzing van gronden waarop de artikelen 10 tot en met 15, 24 en 26 van de Wet voorkeursrecht gemeenten (Wvg) van toepassing zijn:

Wvg Breeakker Son en Breugel
Grondplantekening


 **Renswoude GIS**
Roodhuisstraat 1-3
5473GJ Haersik-Ortder
T: 0413 293941
E: info@renswoudgis.nl
W: www.renswoudgis.nl

Schaal: 1: 1 500	Project: 0373.8049	
Formaat: A1 (841 x 594)	Tekeningnr: 0373.8049.GPN001	
Datum: 13 februari 2023	blad 1 van 1	

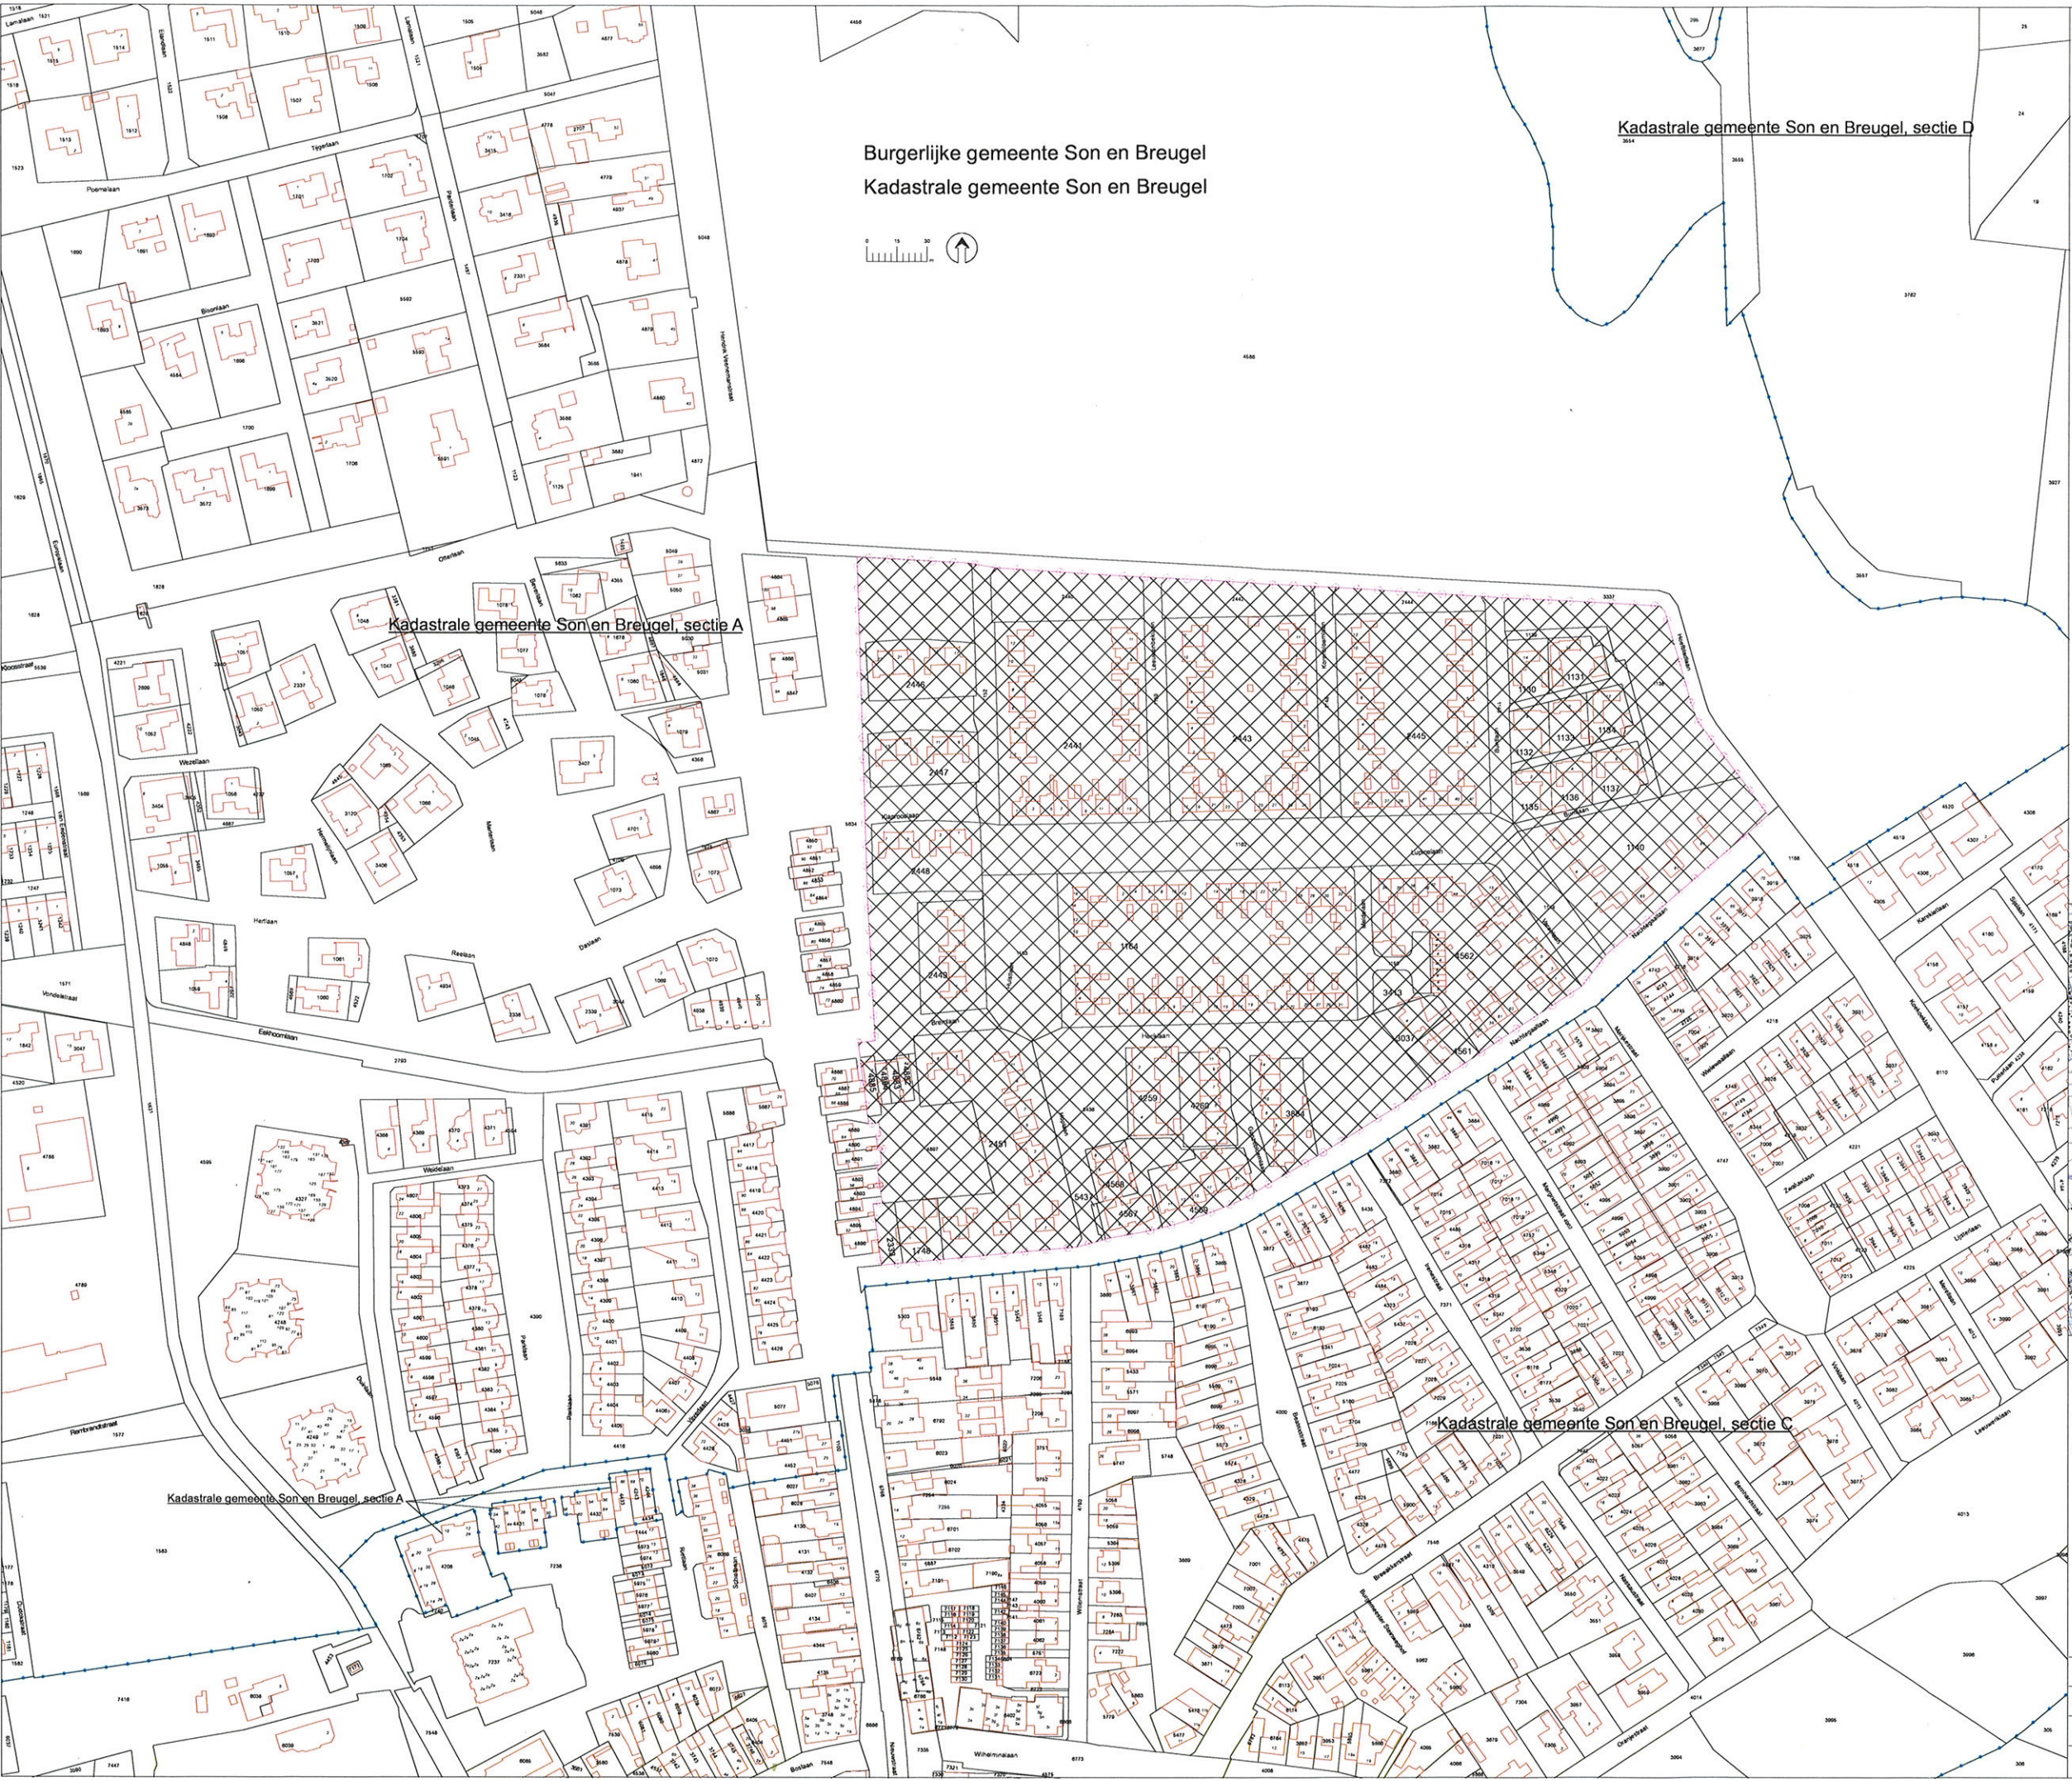

Verklaring:

- 5437 Perceelnummer
- Masterplangebied
- Toegedachte bestemming:
Wonen met aanverwante voorzieningen
- Masterplangrens
- Kadastrale perceelgrens
- Bebouwingscontour
- Kadastrale sectiegrens

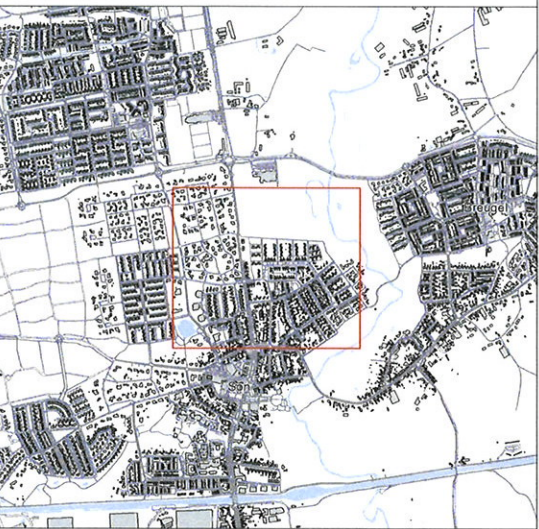

Aanwijzing van gronden waarop de artikelen 10 tot en met 15, 24 en 26 van de Wet voorkeursrecht gemeenten (Wvg) van toepassing zijn:

Wvg Breeakker Son en Breugel
Masterplantekening

 **Renswoude GIS**
Reedhuisstraat 1-3
5473GJ Heeswijk-Orlthor
T: 0173 293941
E: info@renswoudgis.nl
W: www.renswoudgis.nl

Schaal: 1: 1 500	Project: 0373.8049	
Formaat: A1 (841 x 594)	Tekeningnr: 0373.8049.MPN001	
Datum: 13 februari 2023	blad 1 van 1	