
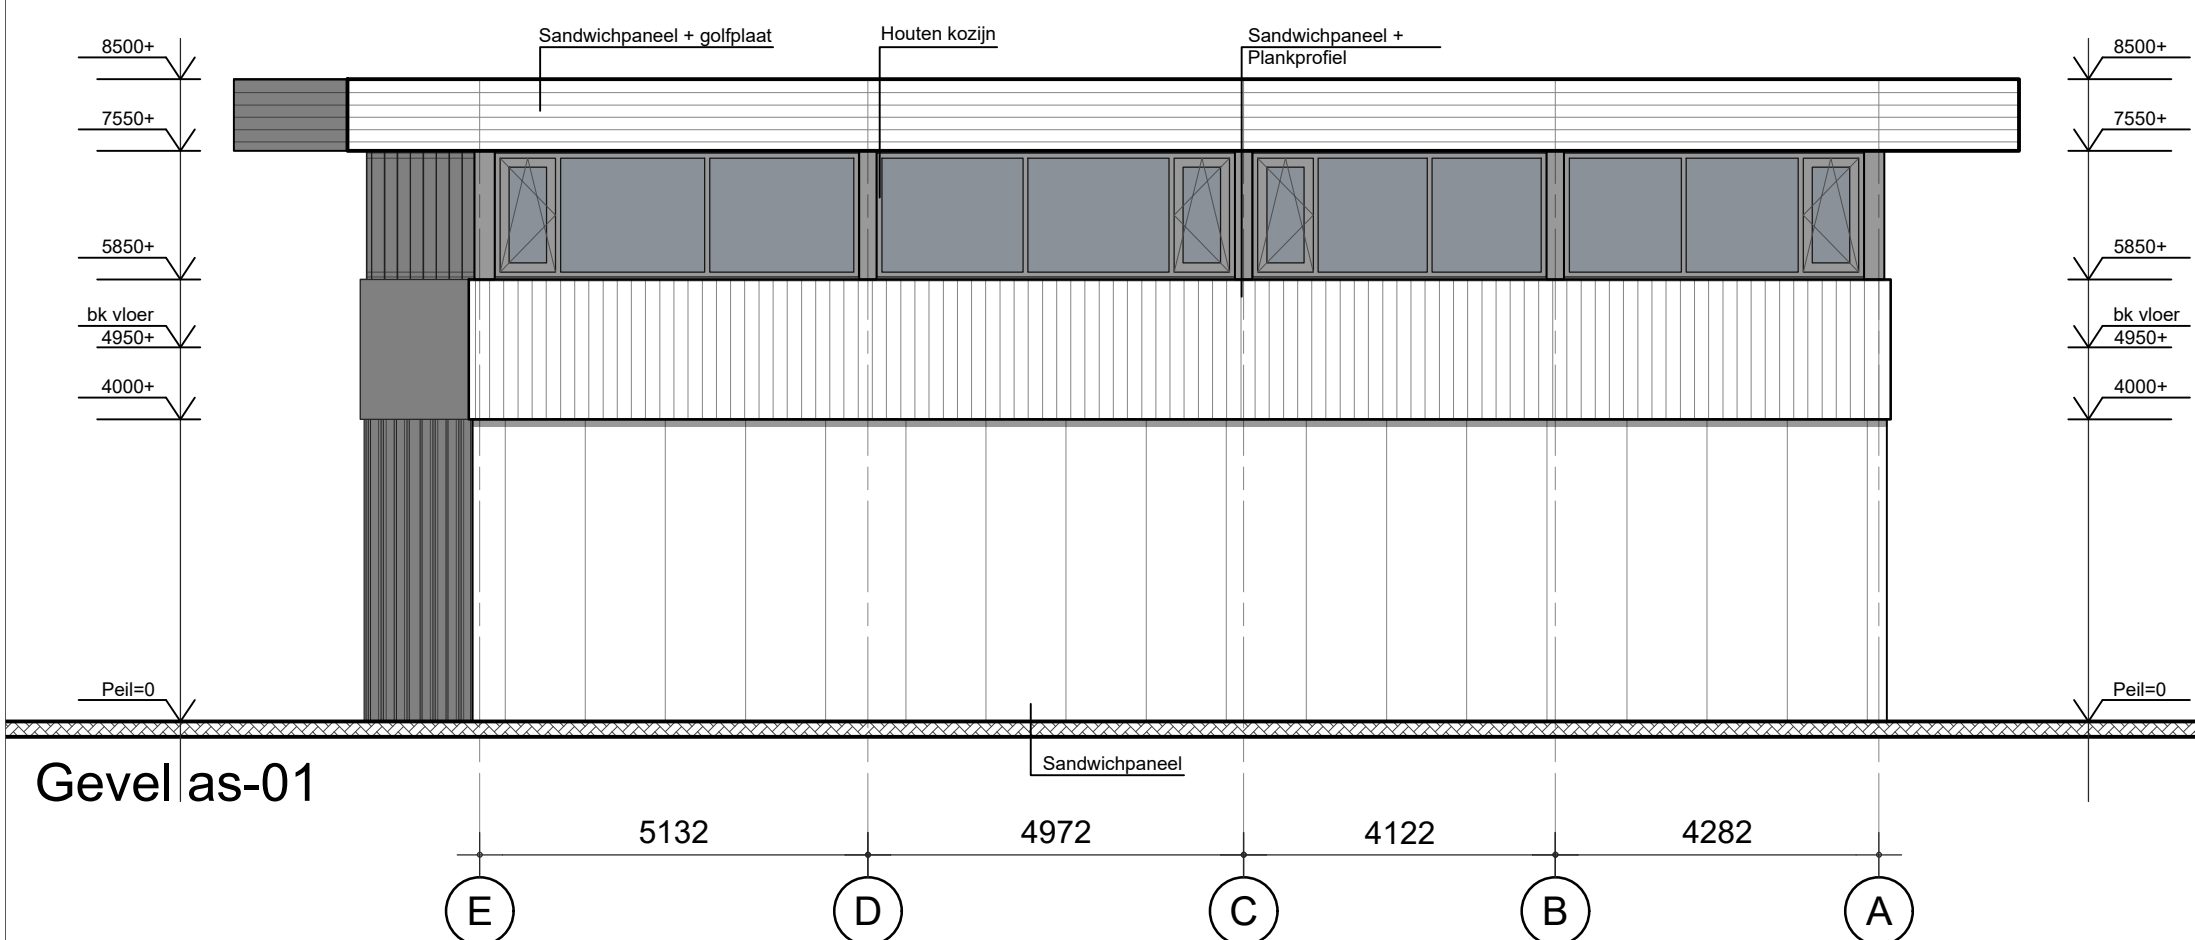


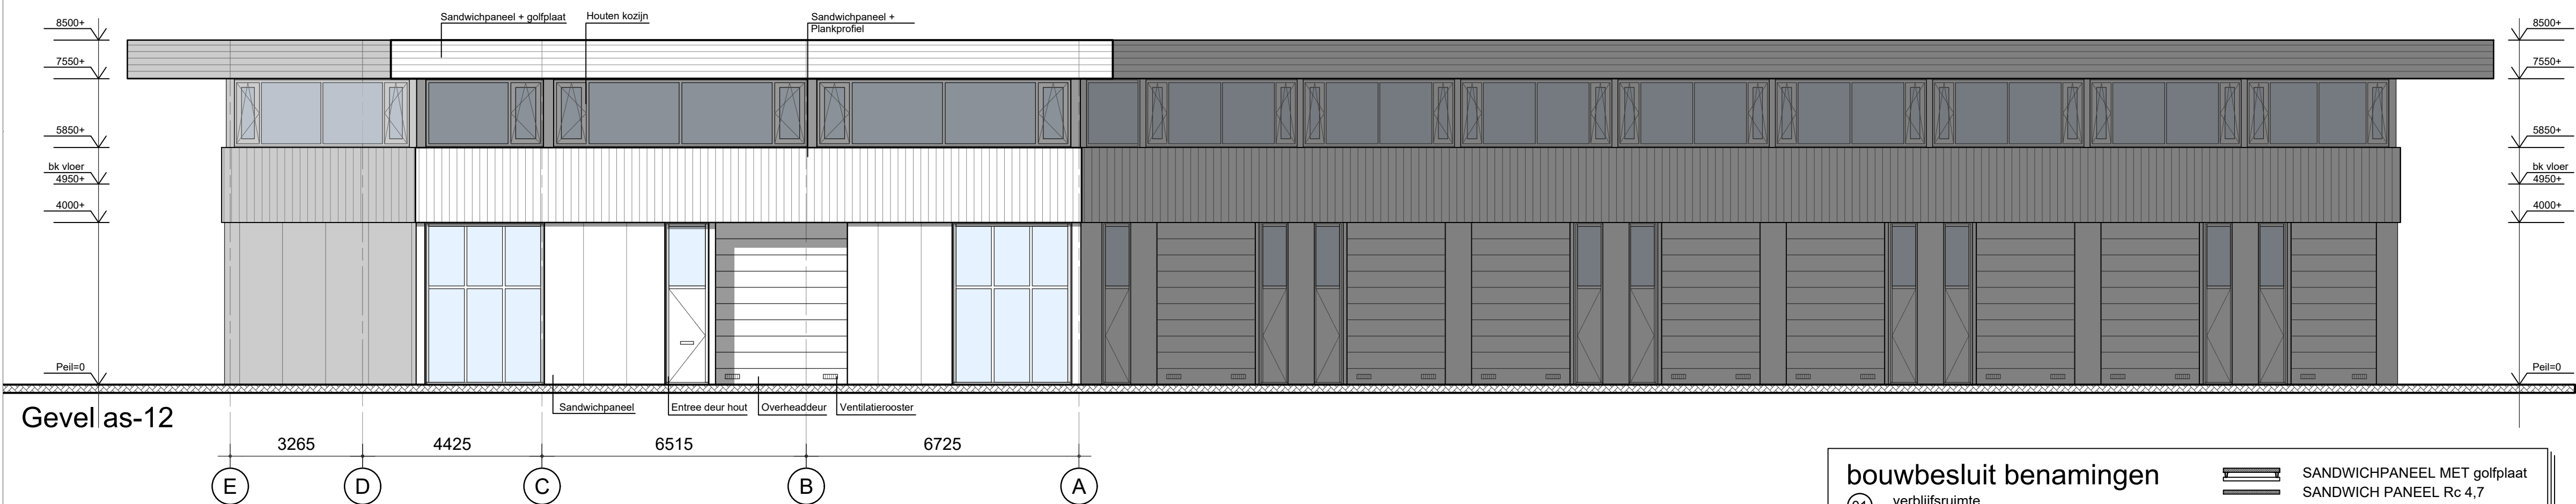

01

verblijfsruimte

02

toilet ruimte

03

meterkast ruimte

GBO

VERBLIJFSOPPERVLAKTE

VG

VERBLIJFSGEBIED

VR

VERBLIJFSRUIMTE

Klein blusmiddel 91 Poeder

R =

Reclame uiting

Brandscheiding 30 min. WB(DB)O

Brandscheiding 60 min. WB(DB)O

SANDWICH-PANEEL MET golfplaat

SANDWICH-PANEEL Rc 4,7

GASBETON

WBDBO 60 MINUTEN

WBDBO 30 MINUTEN

WBDBO 20 MINUTEN

ROOKMELDER NEN 2555

METERKAST

Vluchtwegaanduiding (sticker)

doorvalveilig glas

Aanduiding ergrens

RENNVOOI

VENTILATIE
- volgens NEN 1087

ELECTRA
- electra voorzieningen volgens NEN 1010

WATERINSTALLATIE volgens NEN 1006

TRAPPEN
- trappen min. te voldoen aan het bouwbesluit tabel 2.33 andere gebruiksfunctie
- optrede max 210 mm
- aantrede min 185 mm
- vrije hoogte boven voorkant trede 2100 mm
- trapbreedte min 800 mm

DEUR-/ VLUCHTBESLAG
- alle loopdeuren worden aan de binnenzijde voorzien van een knopcilinder

MATERIAAL + KLEURENSTAAT			
Gevel as-A en as-E			
Gevelbekleding dakrand	Sandwichpaneel + Golfplaat	Zwart	Ral 9005
Gevelbekleding bovenbouw	Plankprofiel	Ephyra	
Gevelbekleding onderbouw	Stalen sandwichpaneel	Zwart	Ral 9005
Kozijnen bovenbouw	Meranti	Zwart	Ral 9005
Kozijnen onderbouw	Meranti	Zwart	Ral 9005
Entree deur	Multiplex	Bruin	
Overheaddeur	Aluminium	Zwart	Ral 9005
Gevels as-12			
Gevelbekleding dakrand	Sandwichpaneel + Golfplaat	Zwart	Ral 9005
Gevelbekleding bovenbouw	Plankprofiel	Ephyra	
Gevelbekleding onderbouw	Stalen sandwichpaneel	Zwart	Ral 9005
Kozijnen bovenbouw	Meranti	Zwart	Ral 9005
Kozijnen onderbouw	Meranti	Zwart	Ral 9005
Entree deur	Multiplex	Bruin	
Overheaddeur	Aluminium	Zwart	Ral 9005
Gevels as-01			
Gevelbekleding dakrand	Sandwichpaneel + Golfplaat	Zwart	Ral 9005
Gevelbekleding bovenbouw	Plankprofiel	Ephyra	
Gevelbekleding onderbouw	Stalen sandwichpaneel	Zwart	Ral 9005
Kozijnen bovenbouw	Meranti	Zwart	Ral 9005

Project: Nieuwbouw bedrijfsgebouw

Opdrachtgever: Cooperante Ontwikkeling XIX B.V.

Locatie: Ekkersrijt 210 - Son en Breugel

Onderdeel: Gevels

Architect:

Rev: A

B

C

D

E

F

Datum:

29-01-2026

Tekenaar: JH

Schaal: 1:100

Werk nr.:

© tekeningen blijven eigendom van Twins Bouw BV - auteursrecht voorbehouden

Twins Bouw B.V.

Koningin Julianaweg 146

Postbus 29

2690 AA 's-Gavenszande

T 0174 28 99 46

F 0174 28 99 81

info@twinsbouw.nl

www.twinsbouw.nl

Status: Bouwaanvraag

Afm.: A1

B-200