
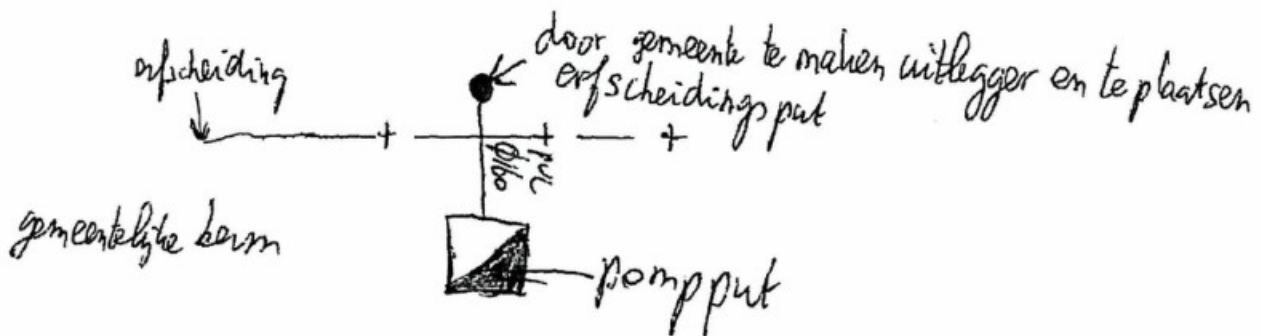


Behoort bij besluit van burgemeester  
en wethouders van Staphorst d.d.

20 JUNI 2011


namens dezen,  
Hoofd van de afdeling Bouwen

J

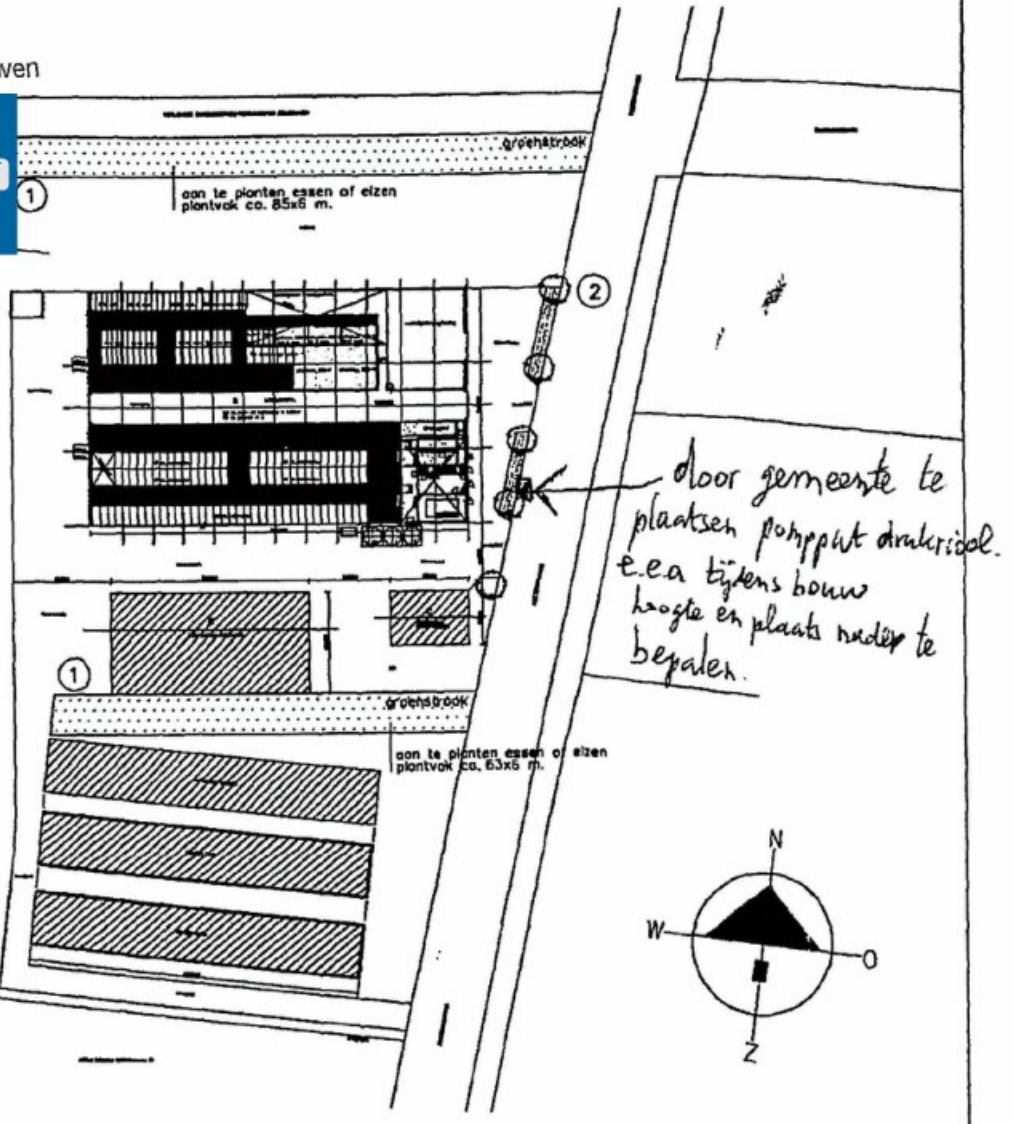

principe detail


keerschooneg

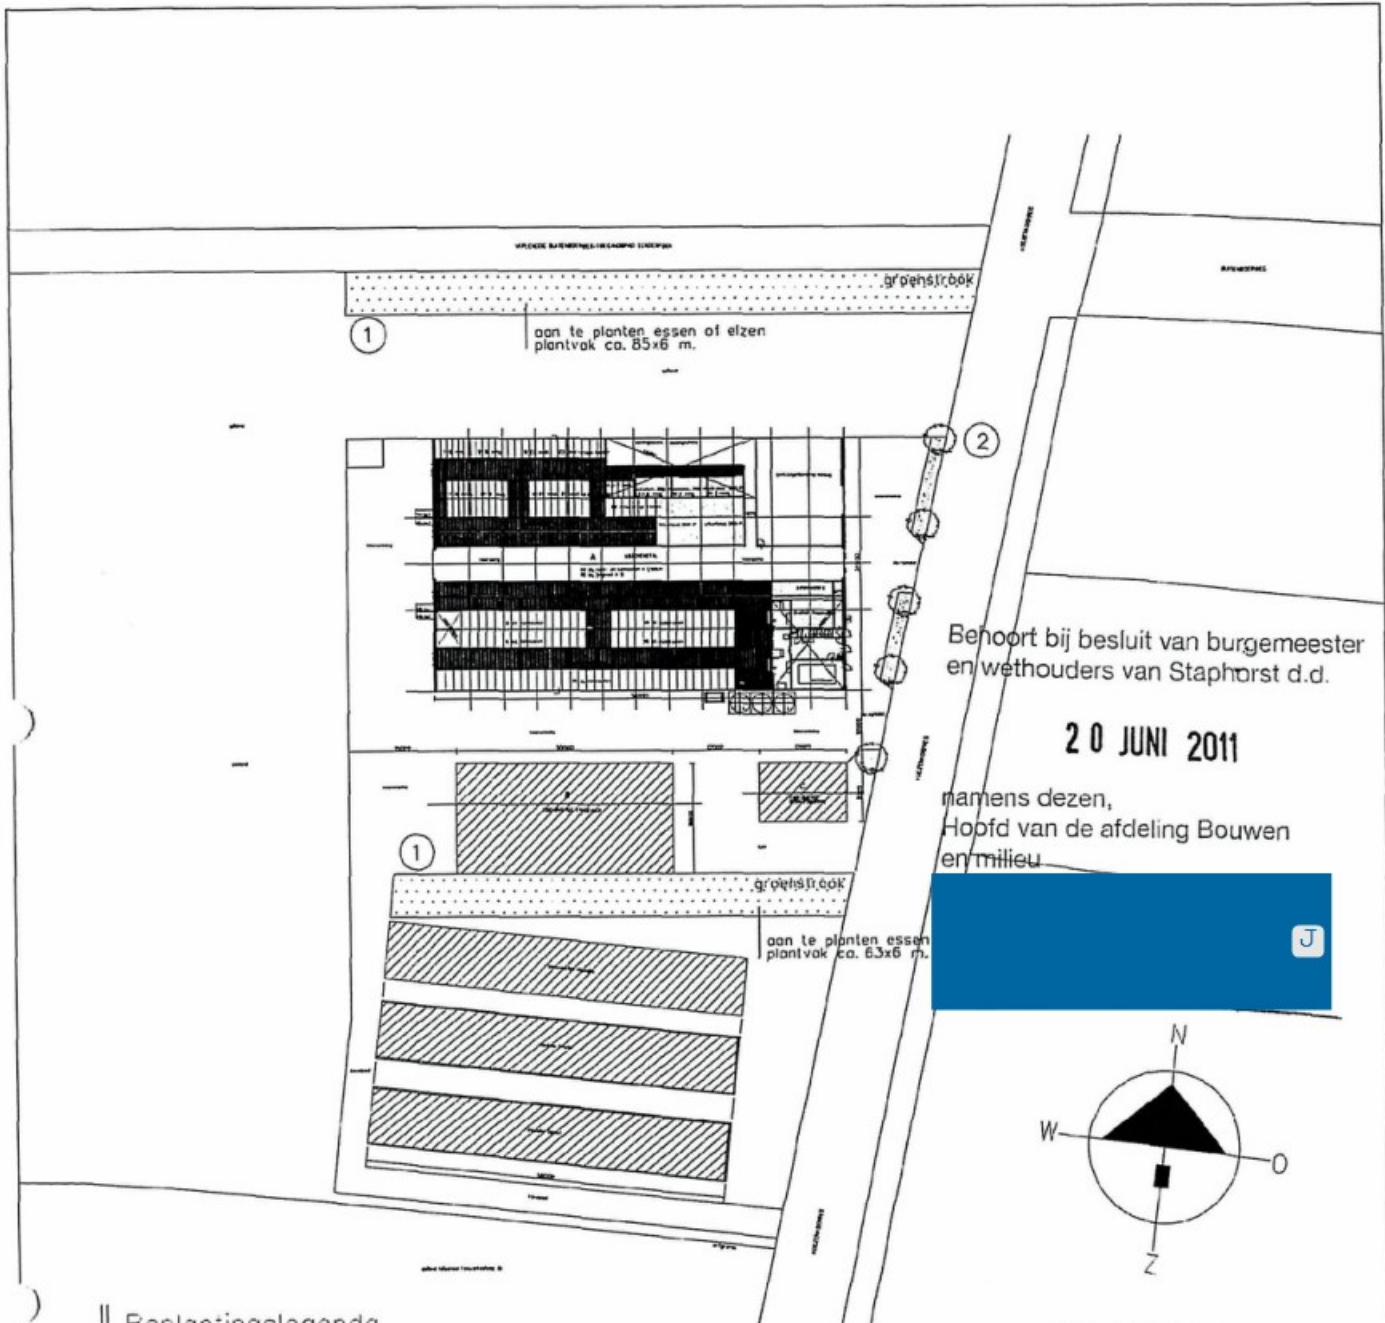

Behoort bij besluit van burgemeester en wethouders van Staphorst d.d.

20 JUNI 2011

namens dezen,  
Hoofd van de afdeling Bouwen en milieu

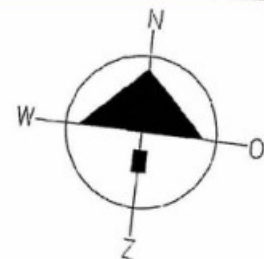

Bepantingslegenda

- ① groenstrook/houtsingel, hakhout:
  - Els (Alnus) 100% of
  - Es (Fraxinus) 100%
 plantverband:
  - \* Bosplantsoen, hoogte 60-80 cm, plantafstand 1,5x1,5 meter (kruisverband)
- ② solitaire (fruit-)bomen:
  - Appel (Malus) 100% en/of
  - Peer (Pyrus) 100%
  - \* Boomvormers, omtrekmaat 8-10 cm.

23 MEI 2011

Situatie


Kad. gemeente: Staphorst  
 Sectie: AN  
 No.: 563  
 Schaal 1:1000

HAUDETERRIC TEKENING nr. 1 BLADEN BLAD 1

architectuur & vormgeving	plan	datum	schaal
 <b>VAN WESTREENEN</b> ADVISEURS VOOR HET BUITENGEBIED		15-05-2011	1:1000
	Plan: Landschapspijp en inpasping Locatie: Oetenkoopweg, onaf te Ruween Opdrachtgever: Wf Bouwmeester Oude Rijksweg 496 7954 CE Ruween Van Westreenen BV Anthony Fokkerstraat 16 3712 WF Barneveld Tel. 0242-474255 Fax 0242-474281 Van der Kolkweg 65D 7131 JA Lelystad Tel. 05244-379757 Fax 05244-278264		

# Legenda

## Plangebied

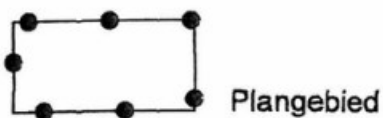

## Bestemming bestemming



## Aanduiding gebiedsaanduiding



## Verklaring



opdrachtgever

betreft

datum

status

schaal

ID plan

project nummer

getekend

bladnummer

**gemeente Staphorst**

**bestemmingsplan Buitengebied, partiële herziening  
Koezenkooiweg**

11 januari 2011

vastgesteld

1 : 10.000

NL.IMRO.0180.5102009001-VS01

0180302

1/1

Behorende bij besluit nr. 1<sup>a</sup>-8


d.d. 11 JAN 2011

De wijk

WITPAARD  
VERBODEN TOEGANG  
IN HET VERBODEN  
VAN NEDERLAND

WITPAARD

VERBODEN TOEGANG  
IN HET VERBODEN  
VAN NEDERLAND

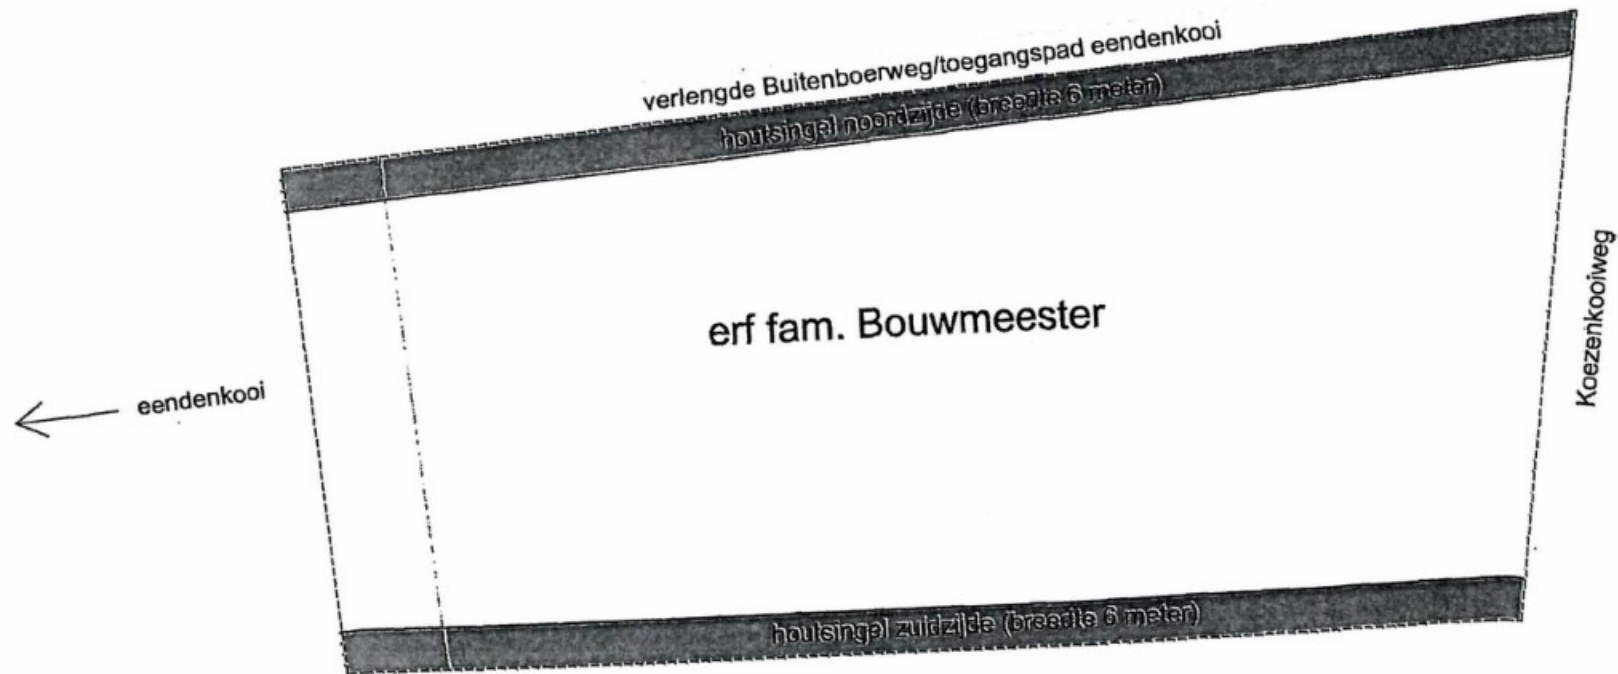

GEMEENTE STAPHORST



Postbus 2, 7950 AA Staphorst  
 Binnerweg 28, 7951 DE Staphorst  
 Telefoon: 0522-467400  
 Fax: 0522-467500  
 E-mail: gemeente@staphorst.nl

Project:  
**Bestemmingsplan Koezenkooiweg**

Onderdeel:  
**inrichting erfbeplanting**

Getekend: BBO	Tekeningnr.:	Bladnummer: 1	Schaal: 1:1000
Datum: 09-07-2009			
Gewijzigd:	Gewijzigd:	Gewijzigd:	Gewijzigd:
Bestandsnaam: Koezenkooiweg.dwg			

# Toelichting grondslagen

In dit document kunt u secties terugvinden die onleesbaar zijn gemaakt. Deze informatie is achterwege gelaten op basis van artikel 5 van de Wet open overheid (Woo). De legenda verwijzing die hierbij is vermeld correspondeert met de bijbehorende grondslag in onderstaand overzicht.

<b>Legenda verwijzing</b>	<b>Artikel verwijzing</b>	<b>Uitzonderingsgrond</b>
<b>Artikel 5.1 lid 1 Woo – Absolute uitzonderingsgronden</b> <b>De openbaarmaking van deze informatie:</b>		
<b>A</b>	art. 5.1 lid 1 a	Kan de eenheid van de Kroon in gevaar brengen.
<b>B</b>	art. 5.1 lid 1 b	Kan de veiligheid van de Staat schaden.
<b>C</b>	art. 5.1 lid 1 c	Betreft bedrijfs- en fabricagegegevens die vertrouwelijk aan de overheid zijn meegedeeld.
<b>D</b>	art. 5.1 lid 1 d	Betreft persoonsgegevens als bedoeld in paragraaf 3.1 (bijzondere persoonsgegevens) of paragraaf 3.2 (persoonsgegevens van strafrechtelijke aard) van de UAVG.
<b>E</b>	art. 5.1 lid 1 e	Betreft nummers die dienen ter identificatie van personen die bij wet of algemene maatregel van bestuur zijn voorgeschreven als bedoeld in artikel 46 van de UAVG.
<b>Artikel 5.1 lid 2 Woo – Relatieve uitzonderingsgronden</b> <b>Het belang van de openbaarmaking van deze informatie weegt niet op tegen:</b>		
<b>F</b>	art. 5.1 lid 2 a	Het belang van de betrekkingen van Nederland met andere staten en met internationale organisaties.
<b>G</b>	art. 5.1 lid 2 b	Het belang van de economische of financiële belangen van de Staat, andere publiekrechtelijke lichamen of bestuursorganen.
<b>H</b>	art. 5.1 lid 2 c	Het belang van de opsporing en vervolging van strafbare feiten.
<b>I</b>	art. 5.1 lid 2 d	Het belang van de inspectie, controle en toezicht door bestuursorganen.
<b>J</b>	art. 5.1 lid 2 e	Het belang van de eerbiediging van de persoonlijke levenssfeer van betrokkenen.
<b>K</b>	art. 5.1 lid 2 f	Het belang van de bescherming van andere dan in art. 5.1 lid 1 sub c genoemde concurrentiegevoelige bedrijfs- en fabricagegegevens.
<b>L</b>	art. 5.1 lid 2 g	Het belang van de bescherming van het milieu waar deze informatie betrekking op heeft.
<b>M</b>	art. 5.1 lid 2 h	Het belang van de beveiliging van personen en bedrijven en het voorkomen van sabotage.
<b>N</b>	art. 5.1 lid 2 i	Het belang van het goed functioneren van de Staat, andere publiekrechtelijke lichamen of bestuursorganen.
<b>O</b>	art. 5.1 lid 4	Het belang dat de geadresseerde erbij heeft om als eerste kennis te kunnen nemen van de informatie (tijdelijke beperking).
<b>P</b>	art. 5.1 lid 5	Het belang van de onevenredige benadeling welke, in uitzonderlijke gevallen, wordt toegebracht aan een ander belang dan genoemd in art. 5.1 de leden 1 en 2, bij andere informatie dan milieu-informatie.
<b>Q</b>	art. 5.1 lid 6	Het belang genoemd in artikel 5.1 lid 1 sub c en het hier milieu-informatie betreft waardoor, bij openbaarmaking, ernstige schade wordt toegebracht aan het genoemde belang in artikel 5.1 lid 1 sub c.
<b>Artikel 5.2 lid 1 Woo – Persoonlijke beleidsopvattingen</b> <b>De informatie uit documenten betreft:</b>		
<b>R</b>	art. 5.2 lid 1	Persoonlijke beleidsopvattingen. Onder persoonlijke beleidsopvattingen worden verstaan ambtelijke adviezen, visies, standpunten en overwegingen ten behoeve van intern beraad, niet zijnde feiten, prognoses, beleidsalternatieven, de gevolgen van een bepaald beleidsalternatief of andere onderdelen met een overwegend objectief karakter.
<b>S</b>	Art. 5.2 lid 2	Tot personen te herleiden gegevens, met betrekking tot door het bestuursorgaan, met het oog op een goede en democratische bestuursvoering, verstrekte informatie die kwalificeert als persoonlijke beleidsopvattingen.
<b>Overig</b>		
<b>T</b>		De informatie valt buiten de reikwijdte van het verzoek.