




PLATTEGROND

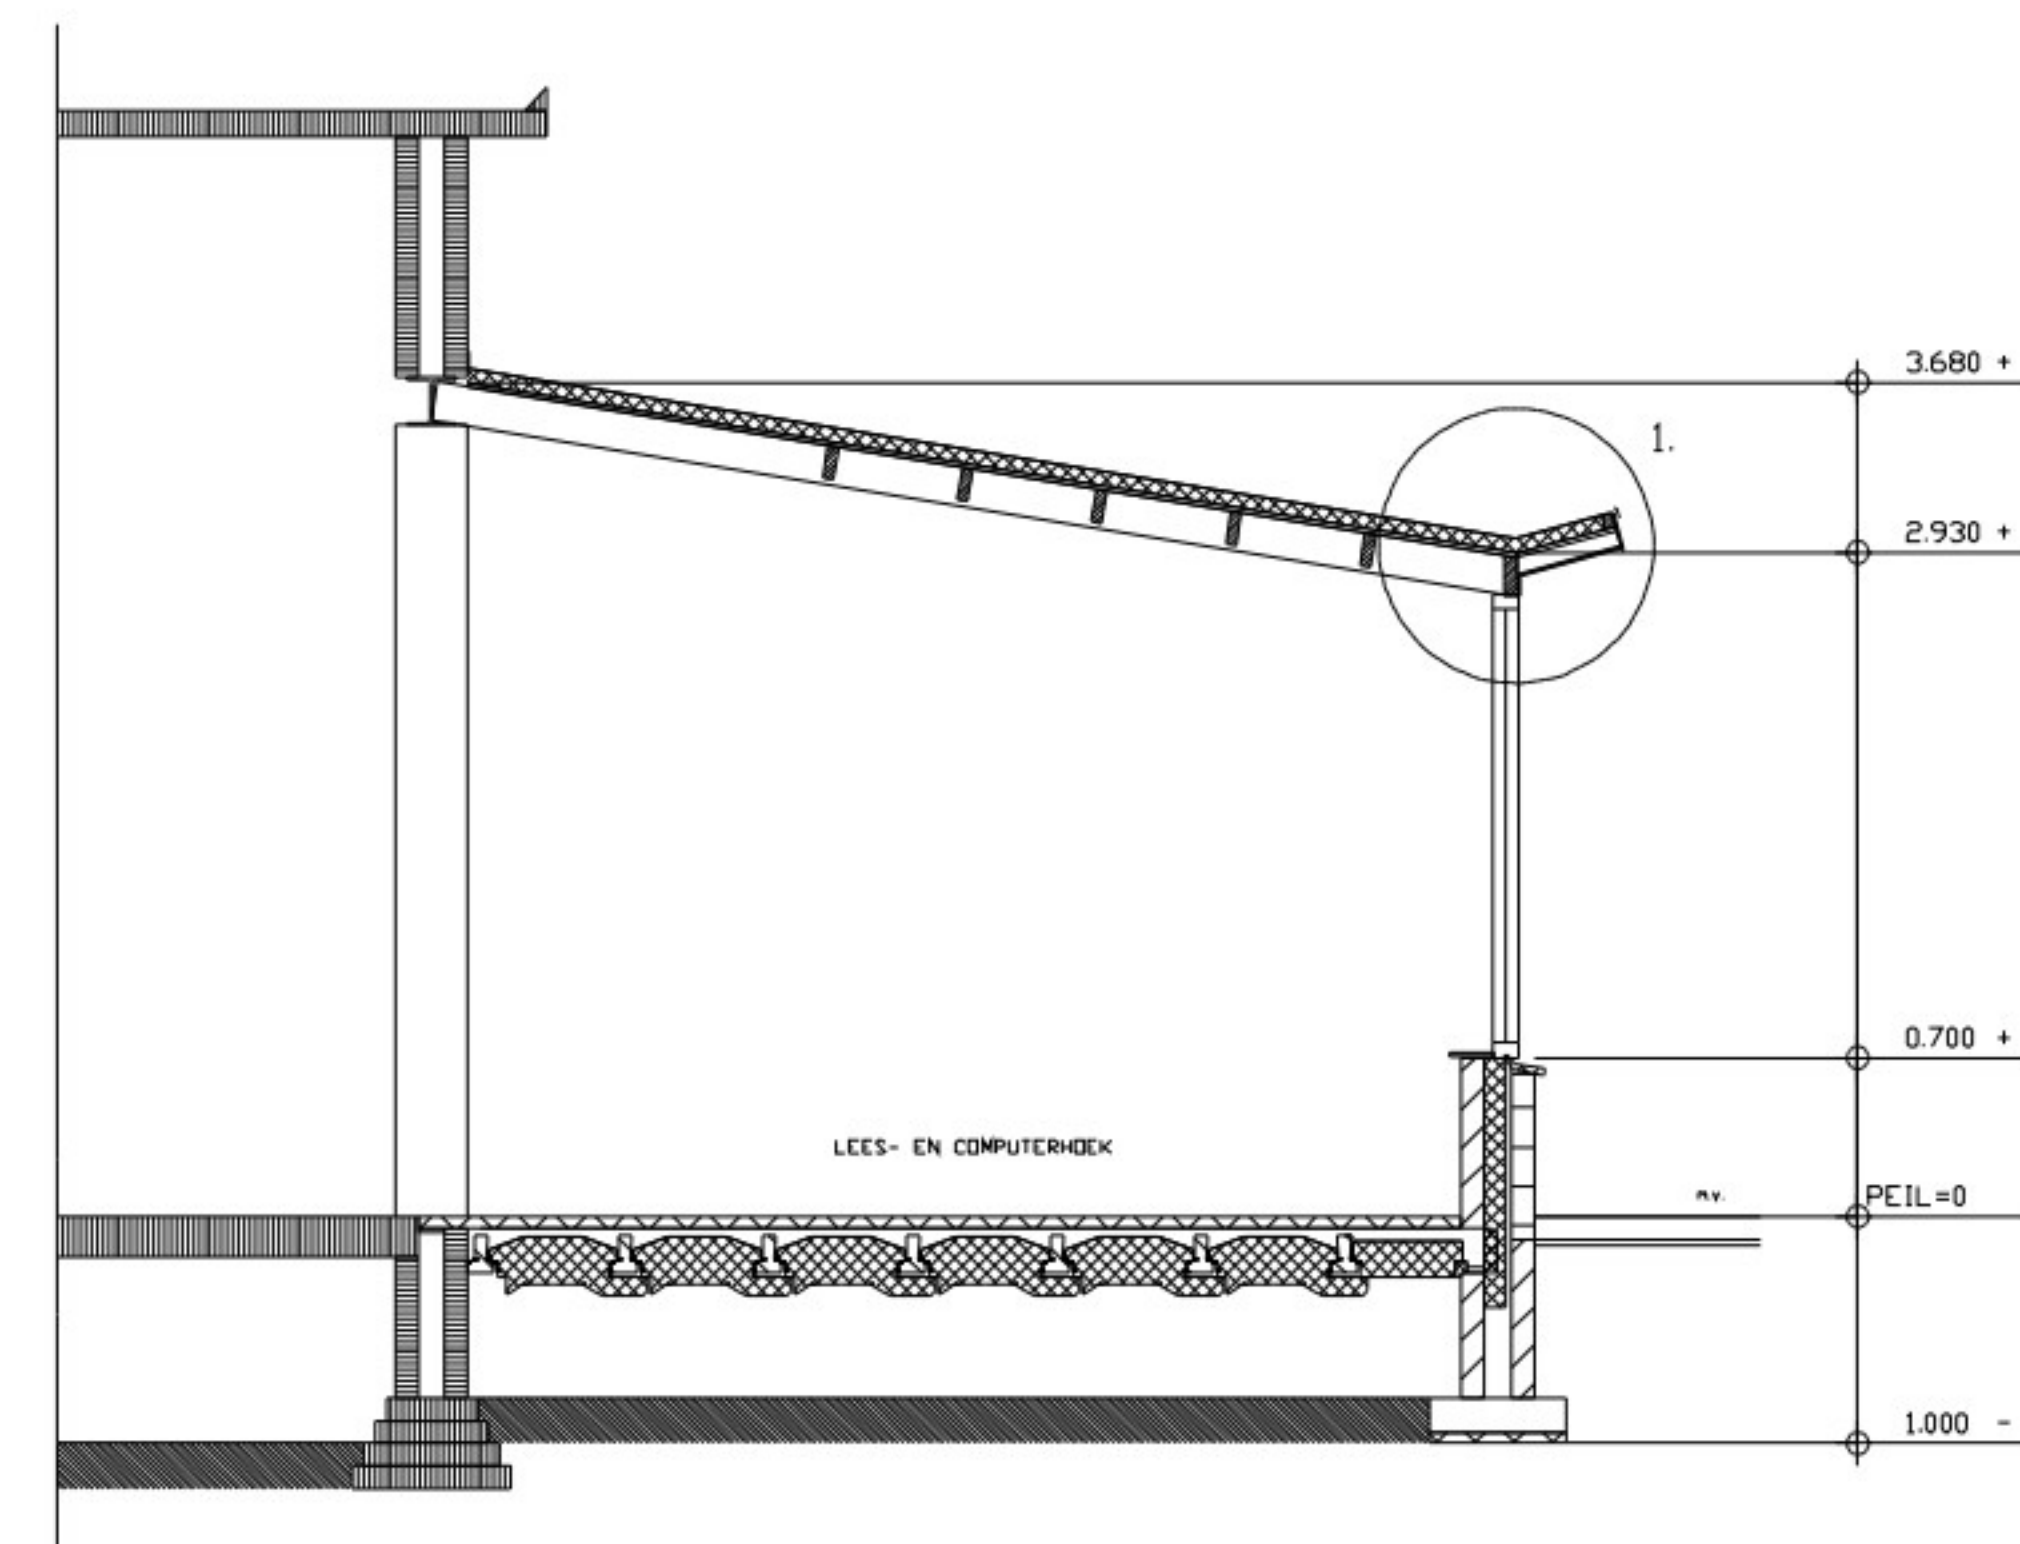

DOORSNEDE A-A

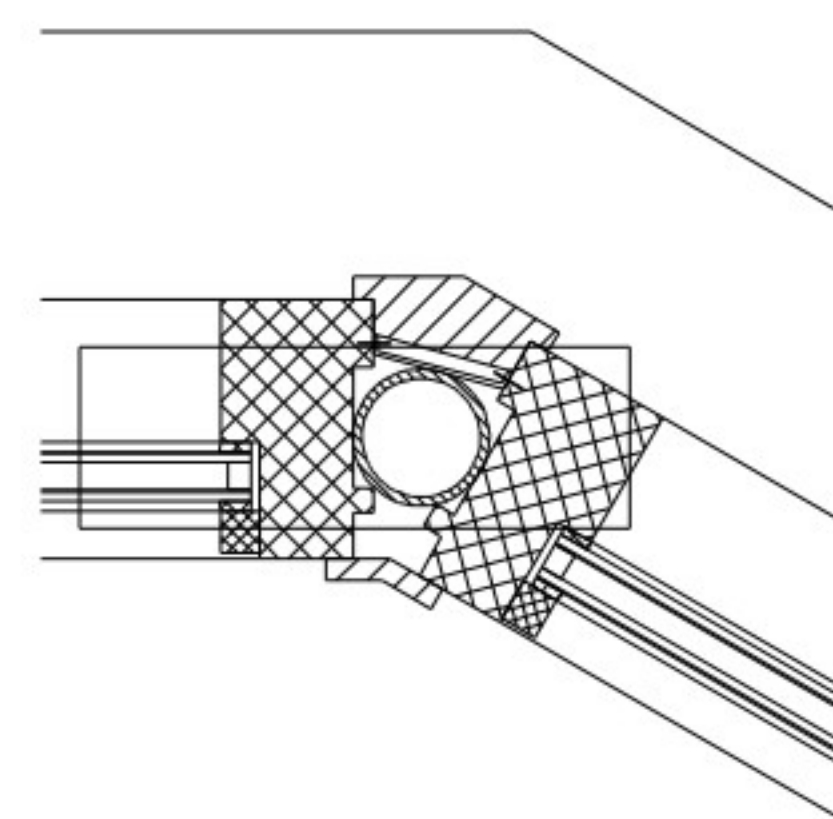

DETAIL KOZIJNAANSLUITING TPV. UITBOUW

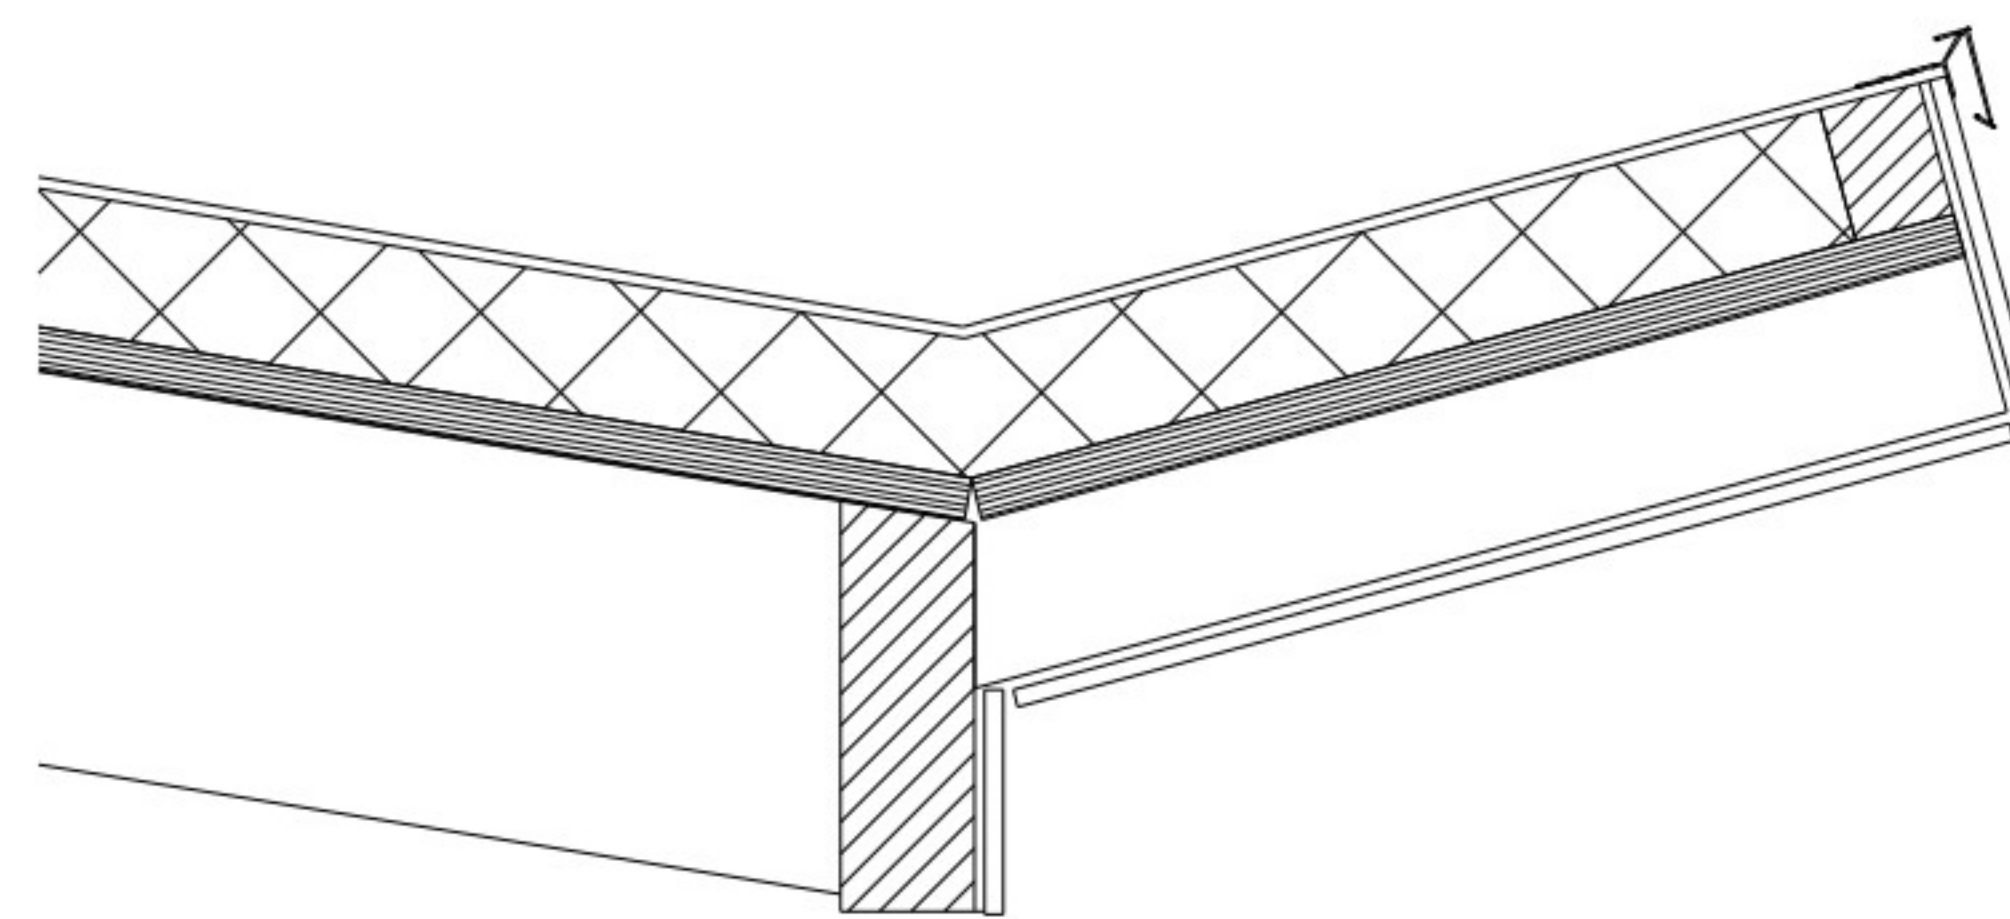

DETAIL 1

Verbouw Peuterspeelzaal te IJhorst									
OPENBARE WERKEN STAPHORST									
	werk			onderdeel			werk.no		
	peuterspeelzaal en bibliotheek te IJhorst						1371		
			werktekening			tek.no			
						2			
get.	dstun	gecontr.	ge*	ge*	ge*	ge*	school		
J	08-10-2002						1:50		



## Toelichting grondslagen

In dit document kunt u secties vinden die onleesbaar zijn gemaakt. Deze informatie is achterwege gelaten op basis van de Wet open overheid (Woo). De letter die hierbij is vermeld correspondeert met de bijbehorende grondslag in onderstaand overzicht.

### **J** Art. 5.1 lid 2 sub e

Het belang van de openbaarmaking van deze informatie weegt niet op tegen het belang van de eerbiediging van de persoonlijke levenssfeer van betrokkenen