




N



Situatietekening bestaand schaal 1:1000
 kadastraal, gemeente Staphorst
 sectie AG
 perceel 1288

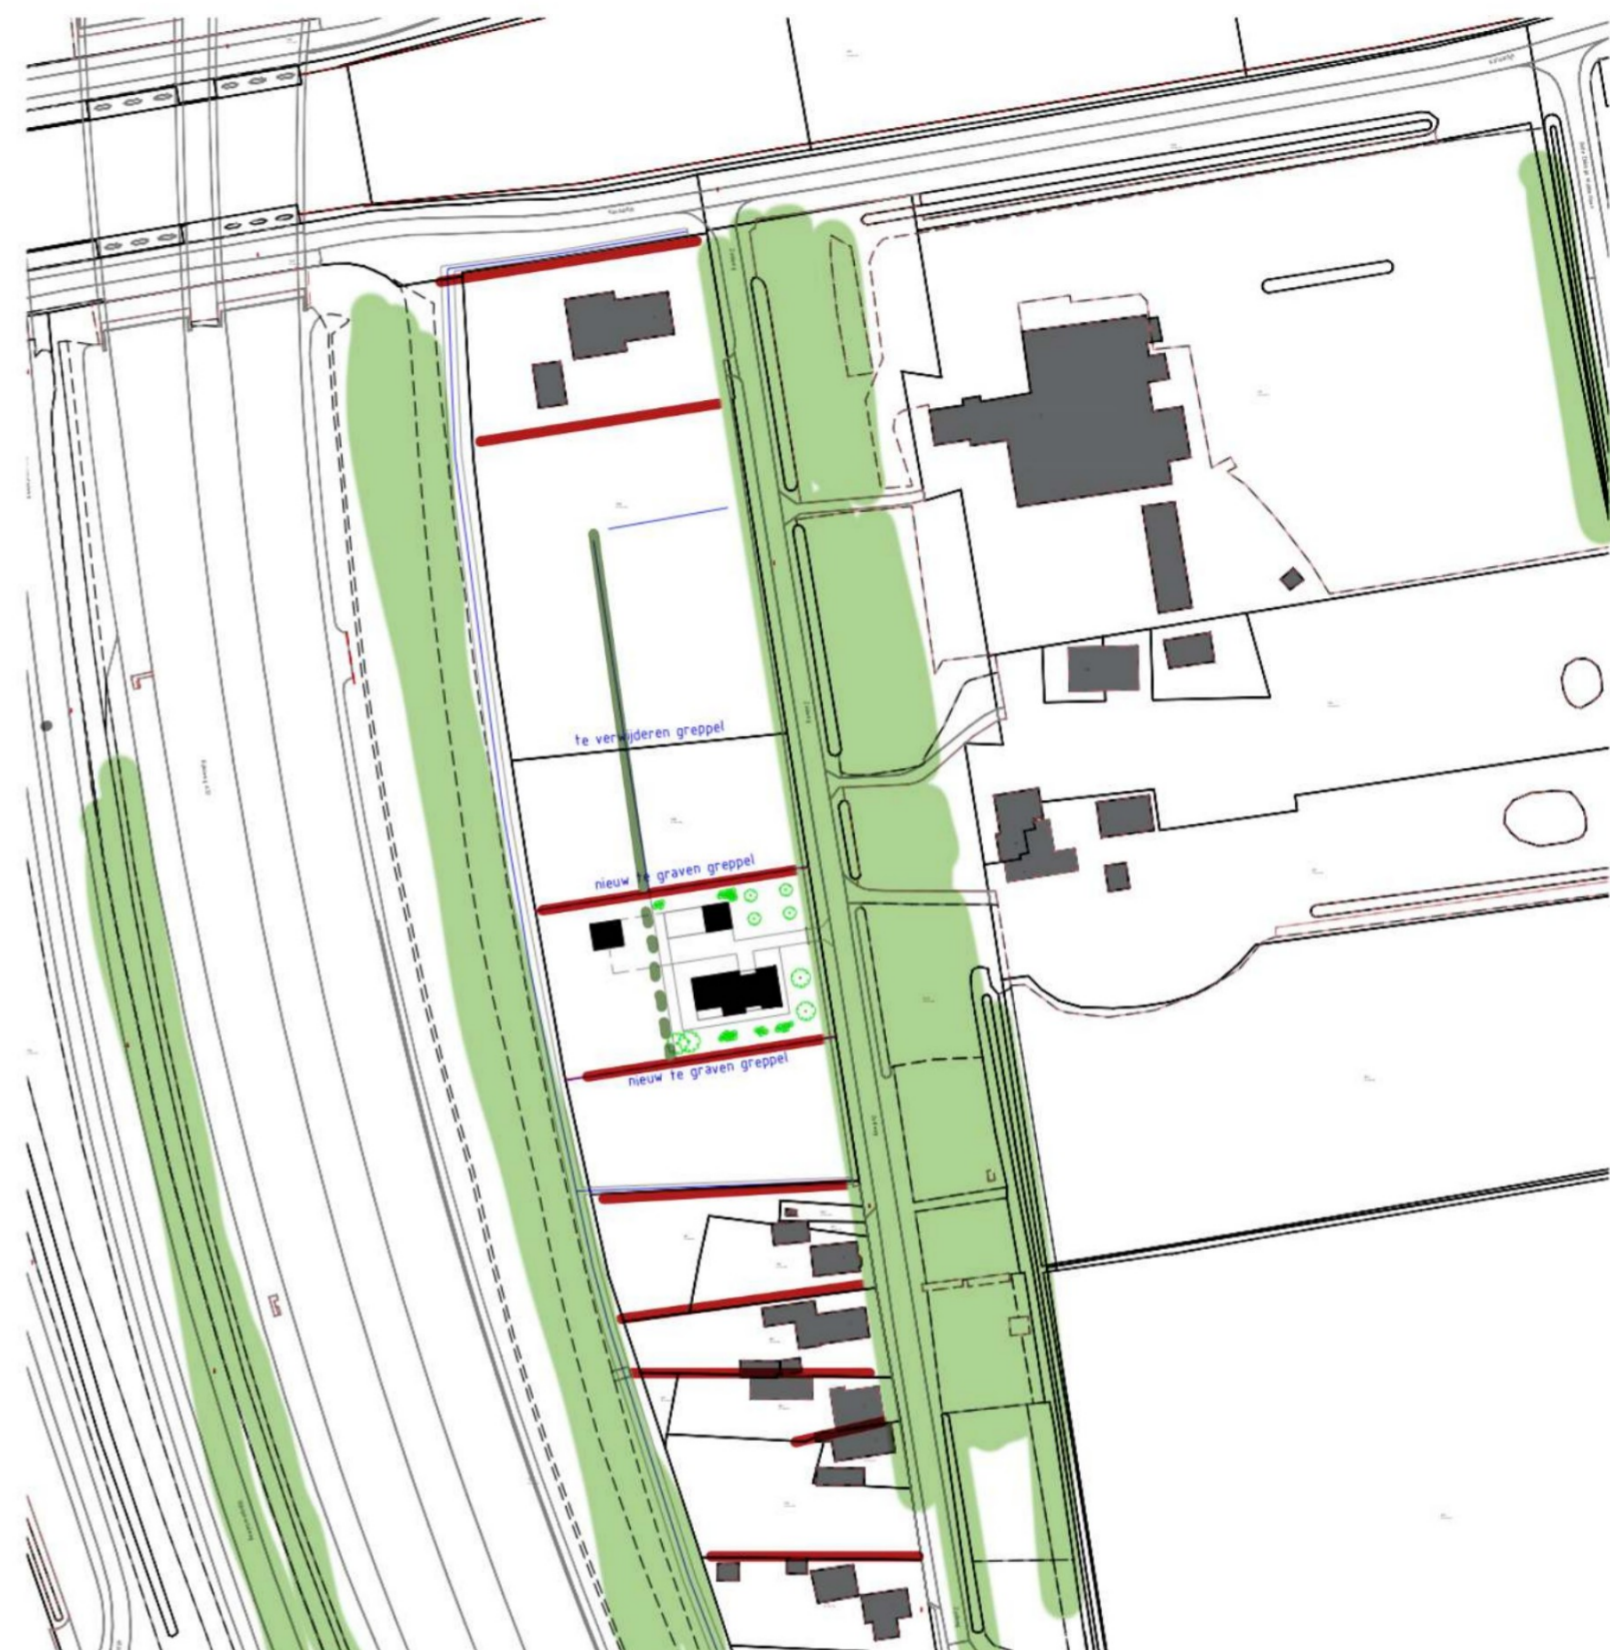

N



Situatietekening gewenst schaal 1:1000
 kadastraal, gemeente Staphorst
 sectie AG
 perceel 1288

HULSPAN!

bouwkundig adviesbureau

PROJECT	Rood voor rood Kl. Kl. W. 49 / Zuidweg (9a)		
ONDERDEEL	Situatietekening		
OPDRACHTGEVER	SCHAAL	1:500	TEKENINGNUMMER
LOCATIE/ADRES	DATUM	12-07-2023	A100
Zuidweg 9a 7951 RC Staphorst	GEWUZIGD	30-10-2023	
PROJECTFASE	GEWUZIGD		PROJECTNUMMER
Vooroverleg bestemmingsplanwijziging	FORMAAT	A1 840 x 594	21480