


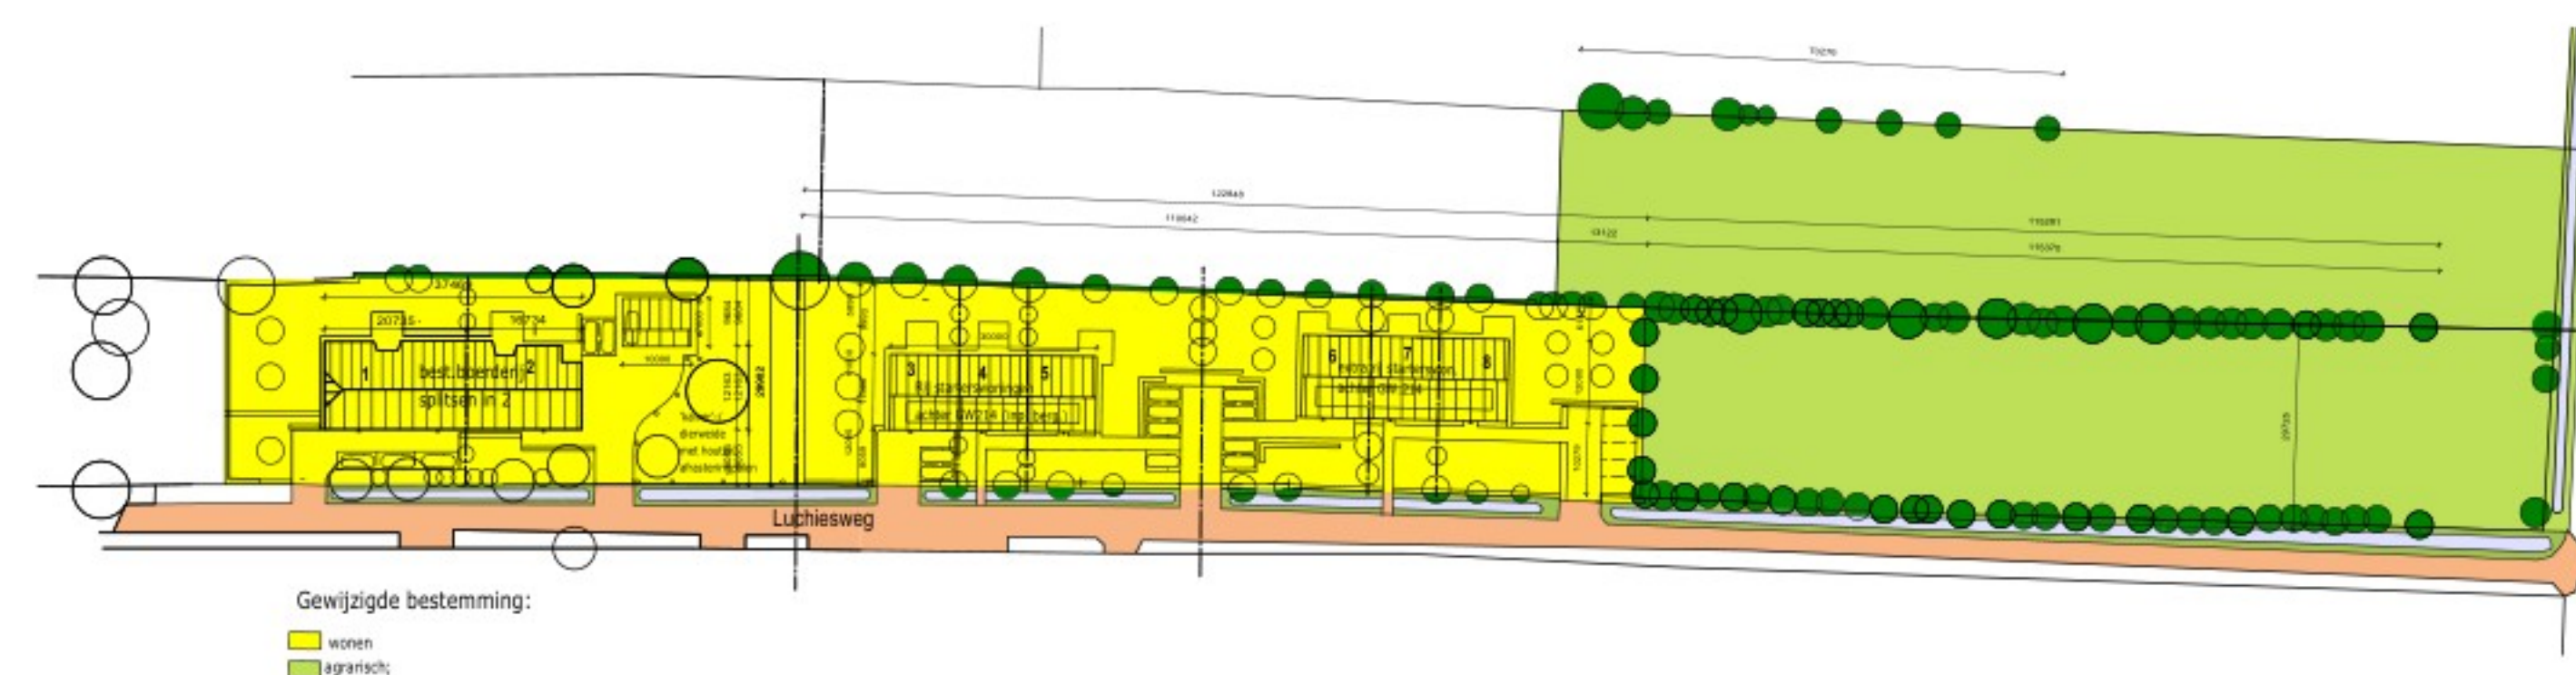

Benoemde aantallen:

- extra woningen:
2 gesplitst; waarvan al 1 bestaand.
2x 3 kapper (starters-/seniorenwoning)
totaal nieuw: 7
- Singel/ bomenrij met elzen, eiken en berken: lengte ca. 190m;
- houtwal/ singel met o.a. elzen, wilde ijsterbes, ruwe berk, meidoorn, hazelaar, vultboom, sleedoorn, gewone vogelkers, hondsroos. Lengte ca. 230m.

- water/ gras
- agrarisch, extensief langzaam gras
- voorbijk (dubbel)woning
- (bestaand) sloot, horten
- erf/wegbeplanting
- terrasbeplanting
- parkbeplanting op grasbeplanting
- bestaande bomen/ erfbeplanting
- bomen op perceelsgrens/ hortenbomen in voortuin
- hagen/ lage struiken op perceelsgrens
- slootbeplanting/ houtwal

Project:	Transformatie agrarisch-wonen GW 214			
onderdeel:	Nieuwe situatie/ erfinrichting			
opdrachtgever:				
projectnummer:	blad	getekend	schale:	datum:
694	EI-01		1:100	06-09-2023
fase:	status:	formaat:	1:10	wijz. a:22-09-2023
VO	Definitief	A2	1:1000	b:05-10-2023
				c:30-10-2023

Toelichting grondslagen

In dit document kunt u secties vinden die onleesbaar zijn gemaakt. Deze informatie is achterwege gelaten op basis van de Wet open overheid (Woo). De letter die hierbij is vermeld correspondeert met de bijbehorende grondslag in onderstaand overzicht.

J Art. 5.1 lid 2 sub e

Het belang van de openbaarmaking van deze informatie weegt niet op tegen het belang van de eerbiediging van de persoonlijke levenssfeer van betrokkenen