




Gemeente Staphorst
Sectie AA
Nummer 1694

kadastrale situatie met geurcirkels

Behoort bij besluit

WM840 2013 000084

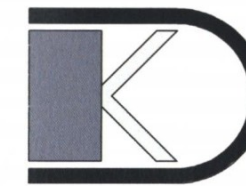

Project

melding activiteitenbesluit

Opdrachtgever




Onderdeel

kadastrale situatie met geurcirkels

Fase

melding activiteitenbesluit

Datum	Dossier
KDK 18-05-2013	038s13
A KDK 22-05-2013	Formaat
B	A2
C	Schaal
D	1:1000
E	Bladnummer
F	
G	
H	
I	MT-050

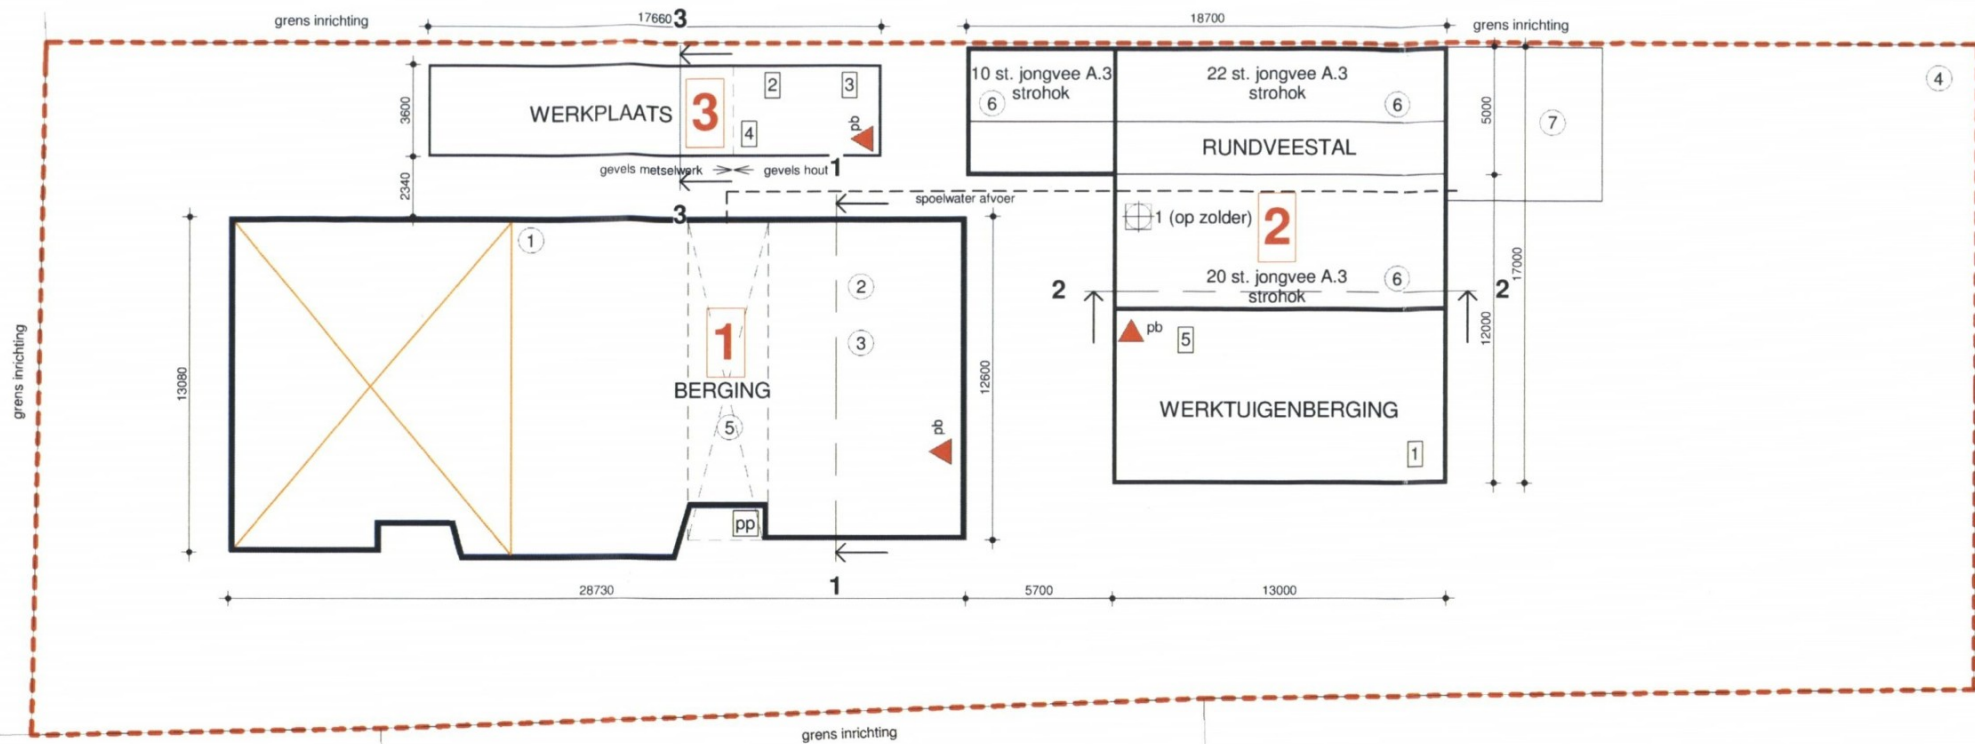

bedrijfsplattegrond

1 : 200

Behoort bij besluit

WM840 2013 000084



Gemeente Staphorst
 Sectie AA
 Nummer 1694

kadastrale situatie



Gebouwen										
Symbol	Omschrijving	Vee	Aantal	Mestopslag	Vloeren	Wanden	Dak	Goothoogte	Nokhoogte	Ventilatie
1	berging			20 m³	betonvloer/klinkers	metselwerk	riet	2000+P	7400+P	
2	rundveestal / werktuigenberging	jongvee A.3	52	50 m³	betonvloer	damwand	vezelcement golfplaten	2800+P 4200+P	6259+P	natuurlijke ventilatie
3	werkplaats				klinkers	metselwerk, hout	vezelcement golfplaten	2000+P	3700+P	


Energie en elektrisch vermogen				
Symbol	Omschrijving	Aantal	kW/stuk	kW.totaal
1	krachtvoersilo op zolder	1	0,75 kW	0,75 kW
2	handgereedschap en diversen	1	10,00 kW	10,00 kW
3	hogedrukreiniger	1	5,50 kW	5,50 kW
4	compressor	1	3,00 kW	3,00 kW
				19,25 kW

Brandstof aangedreven vermogen				
Symbol	Omschrijving	Aantal	kW/stuk	kW.totaal
5	trekker	1	55,0 kW	55,0 kW
				55,0 kW


Grondstoffen en producten				
Symbol	Omschrijving	Aantal	capaciteit	totaal
1	krachtvoersilo op zolder	1	5 ton	5 ton
pb	poederblusser	3	12 kg	36 kg
1	gewasbeschermingsmiddelen (afgeslotenkast)	1	5 l	5 l
2	stro (balen)	500	20 kg	10 ton
3	hooi (kleine balen)	500	25 kg	12,5 ton
4	hooi (folie balen)	50	1,5 m³	75 m³
5	spoeiwatervloer (voormalige drijmestkelder)	1	20 m³	20 m³
6	stromest (potstal)	1	50 m³	50 m³
7	spoeiplaats	1	36 m²	36 m²




doorsnede gebouw 1

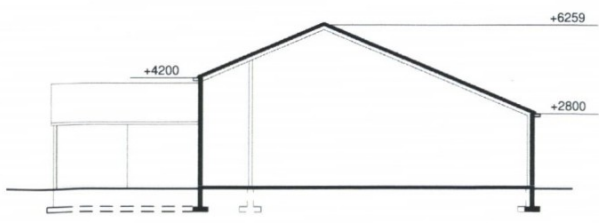

doorsnede gebouw 2

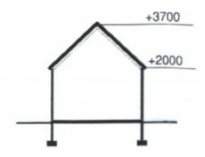

doorsnede gebouw 3

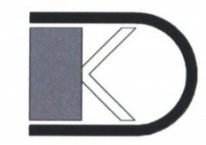

Project
 melding activiteitenbesluit

Oprachtgever

Onderdeel
 Inrichtingstekening
 kadastrale situatie, bedrijfsplattegrond en doorsneden

Fase melding activiteitenbesluit

Datum	Dossier
KDK 02-05-2013	038s13
A KDK 18-05-2013	Formaat
B KDK 22-05-2013	A1
C	Schaal
D	1:200
E	Bladnummer
F	MT-001
G	
H	
I	

Toelichting grondslagen

In dit document kunt u secties vinden die onleesbaar zijn gemaakt. Deze informatie is achterwege gelaten op basis van de Wet open overheid (Woo). De letter die hierbij is vermeld correspondeert met de bijbehorende grondslag in onderstaand overzicht.

J Art. 5.1 lid 2 sub e

Het belang van de openbaarmaking van deze informatie weegt niet op tegen het belang van de eerbiediging van de persoonlijke levenssfeer van betrokkenen