

Van: "[REDACTED]"
Verzonden: maandag 27 februari 2023 11:20
Aan: "[REDACTED]"@vanwestreenen.nl>
Onderwerp: RE: Melding activiteitenbesluit
Bijlage(n): 25-03-2013 Gewaarmerkte tekening.pdf

Dag [REDACTED]

Hierbij de tekening, is dit wat je bedoelt? Of zoek je nog een andere?

Met vriendelijke groet,

[REDACTED]
Senior juridisch adviseur

(Aanwezig: maandag, dinsdag, donderdag)

Telefoon: (0522) [REDACTED]
Postadres: Postbus 2, 7950 AA Staphorst
Bezoekadres: Binnenweg 26, 7951 DE Staphorst
Informatie: www.staphorst.nl

gemeente
Staphorst

Van: "[REDACTED]"@vanwestreenen.nl>
Verzonden: maandag 27 februari 2023 11:37
Aan: "[REDACTED]"@staphorst.nl>
Onderwerp: RE: Melding activiteitenbesluit

Hoi [REDACTED]

Wat ik nog niet bij de stukken zie is een plattegrondtekening/situatietekening. Volgens de stukken zou die er wel moeten zijn geweest. Kan ik deze nog ontvangen?

Met vriendelijke groet,

[REDACTED]
Adviseur milieu en ruimtelijke ontwikkeling


VanWestreenen
ADVISEURS RUIMTELIJKE ONTWIKKELING

Van Westreenen B.V.

M 06-[REDACTED]
E [REDACTED]"@vanwestreenen.nl
I www.vanwestreenen.nl
www.allesoverstikstof.nl

Linked in

Locatie Lunteren	Scherpenzeelseweg 11, 6741 LX	<u>0342-474255</u>
Locatie Lichtenvoorde	Varsseveldseweg 65d, 7131 JA	<u>0544-379737</u>
Locatie Tubbergen	Haarweg 9a, 7651 KE	<u>0546-706586</u>

VanWestreenen BV staat niet in voor de juistheid van de informatie en is in geen geval aansprakelijk voor enige schade als gevolg van de verstuurde informatie. Aan de inhoud van dit bericht kunnen dan ook geen rechten of verplichtingen worden ontleend. Dit e-mailbericht is uitsluitend bedoeld voor de geadresseerde en kan vertrouwelijke informatie bevatten. Indien u dit ontvangt, terwijl het niet voor u is bedoeld, verzoeken wij u ons hiervan per ommekeer te berichten.

Van: [redacted]@staphorst.nl>

Verzonden: vrijdag 24 februari 2023 10:33

Aan: [redacted]@vanwestreenen.nl>

Onderwerp: Melding activiteitenbesluit

Beste [redacted]

Bedankt voor je mail. Mijn vorige mail had ik verstuurd via Zivver, vanwege de grootte van de bestanden. Ik was alleen vergeten dat daar geen automatische handtekening onder staat.

We hebben op 10 maart weer een gesprek met deze mensen. Het zou fijn zijn als we eind volgende week een reactie kunnen ontvangen, zodat we die nog intern kunnen bespreken en het college kunnen voorleggen. Zou dat lukken, of is dat teveel gevraagd?

De factuur kan naar [redacted]@staphorst.nl, ovv Zaak Z 44232 maar mag ook naar mij, dan zorg ik dat die op de juiste plek komt.

Mijn telefoonnummer is (0522) [redacted] mobiel (06) [redacted]

Alvast hartelijk dank voor je reactie!

Hartelijke groet,

[redacted]

Met vriendelijke groet,

Margreet Gerritsen
Senior juridisch adviseur

(Aanwezig: maandag, dinsdag, donderdag)



Telefoon: (0522) [redacted]
Postadres: Postbus 2, 7950 AA Staphorst
Bezoekadres: Binnenweg 26, 7951 DE Staphorst
Informatie: www.staphorst.nl






kadastrale situatie met geurcirkels

Behoort bij besluit

WM840 2013 000084

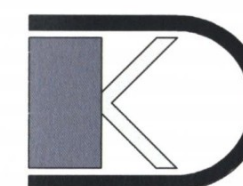

Project

melding activiteitenbesluit

Opdrachtgever

Gemeenteweg
7951 CW Staphorst

Onderdeel

kadastrale situatie met geurcirkels

Fase

melding activiteitenbesluit

Datum

KDK 18-05-2013
A KDK 22-05-2013

B

C

D

E

F

G

H

I

Dossier

038s13

Formaat


A2

Schaal

1:1000

Bladnummer

MT-050

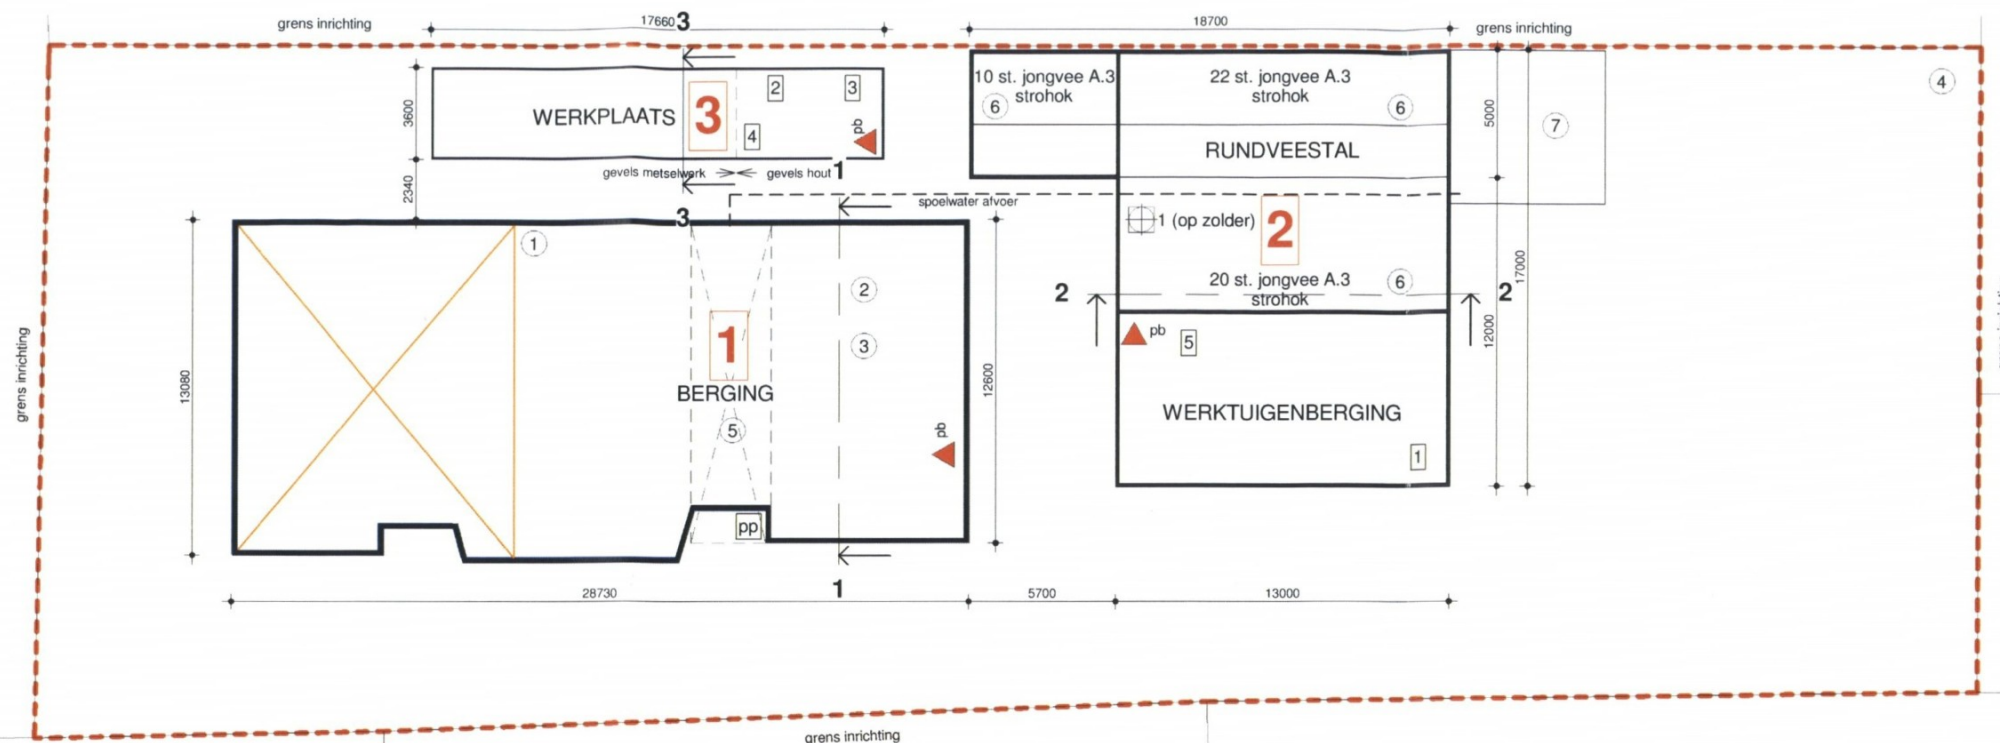

bedrijfsplattegrond

1 : 200

Behoort bij besluit

WM840 2013 000084

kadastrale situatie



Gemeente Staphorst
Sectie AA
Nummer 1694




Gebouwen									
Symbol	Omschrijving	Vee	Aantal	Mestopslag	Vloeren	Wanden	Dak	Goothoogte	Nokhoogte
1	berging			20 m³	betonvloer/klinkers	metselwerk	riet	2000+P	7400+P
2	rundveestall / werktuigenberging	jongvee A.3	52	50 m³	betonvloer	damwand	vezelcement golfplaten	2800+P 4200+P	6259+P
3	werkplaats				klinkers	metselwerk, hout	vezelcement golfplaten	2000+P	3700+P
Ventilatie									
									natuurlijke ventilatie


Energie en electrisch vermogen				
Symbol	Omschrijving	Aantal	kW/stuk	kW.totaal
1	krachtvoersilo op zolder	1	0,75 kW	0,75 kW
2	handgereedschap en diversen	1	10,00 kW	10,00 kW
3	hogedrukreiniger	1	5,50 kW	5,50 kW
4	compressor	1	3,00 kW	3,00 kW
				19,25 kW

Brandstof aangedreven vermogen				
Symbol	Omschrijving	Aantal	kW/stuk	kW.totaal
5	trekker	1	55,0 kW	55,0 kW
				55,0 kW

Grondstoffen en producten				
Symbol	Omschrijving	Aantal	capaciteit	totaal
1	krachtvoersilo op zolder	1	5 ton	5 ton
pb	poederblusser	3	12 kg	36 kg
1	gewasbeschermingsmiddelen (afgesloten kast)	1	5 l	5 l
2	stro (balen)	500	20 kg	10 ton
3	hooi (kleine balen)	500	25 kg	12,5 ton
4	hooi (folie balen)	50	1,5 m³	75 m³
5	spoeiwatervloer (voormalige drijfmestkelder)	1	20 m³	20 m³
6	stromest (potstal)	1	50 m³	50 m³
7	spoeiplaats	1	36 m²	36 m²

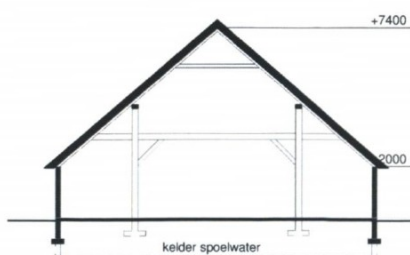

doorsnede gebouw 1

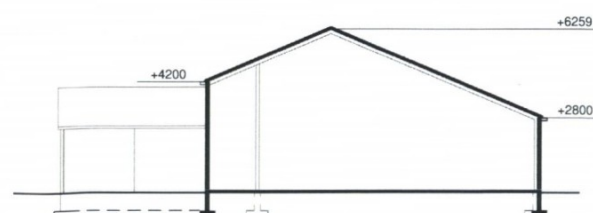

doorsnede gebouw 2



doorsnede gebouw 3



Project

melding activiteitenbesluit

Opdrachtgever

Gemeenteweg
7951 CW Staphorst

Onderdeel

Inrichtingstekening
kadastrale situatie, bedrijfsplattegrond en
doorsneden

Fase

melding activiteitenbesluit

Datum

KDK 02-05-2013
A KDK 18-05-2013
B KDK 22-05-2013

Dossier

038s13

Formaat

A1

Schaal

1:200

Bladnummer

MT-001

Toelichting grondslagen

In dit document kunt u secties vinden die onleesbaar zijn gemaakt. Deze informatie is achterwege gelaten op basis van de Wet open overheid (Woo). De letter die hierbij is vermeld correspondeert met de bijbehorende grondslag in onderstaand overzicht.

J Art. 5.1 lid 2 sub e

Het belang van de openbaarmaking van deze informatie weegt niet op tegen het belang van de eerbiediging van de persoonlijke levenssfeer van betrokkenen