


Secr Trooststraat

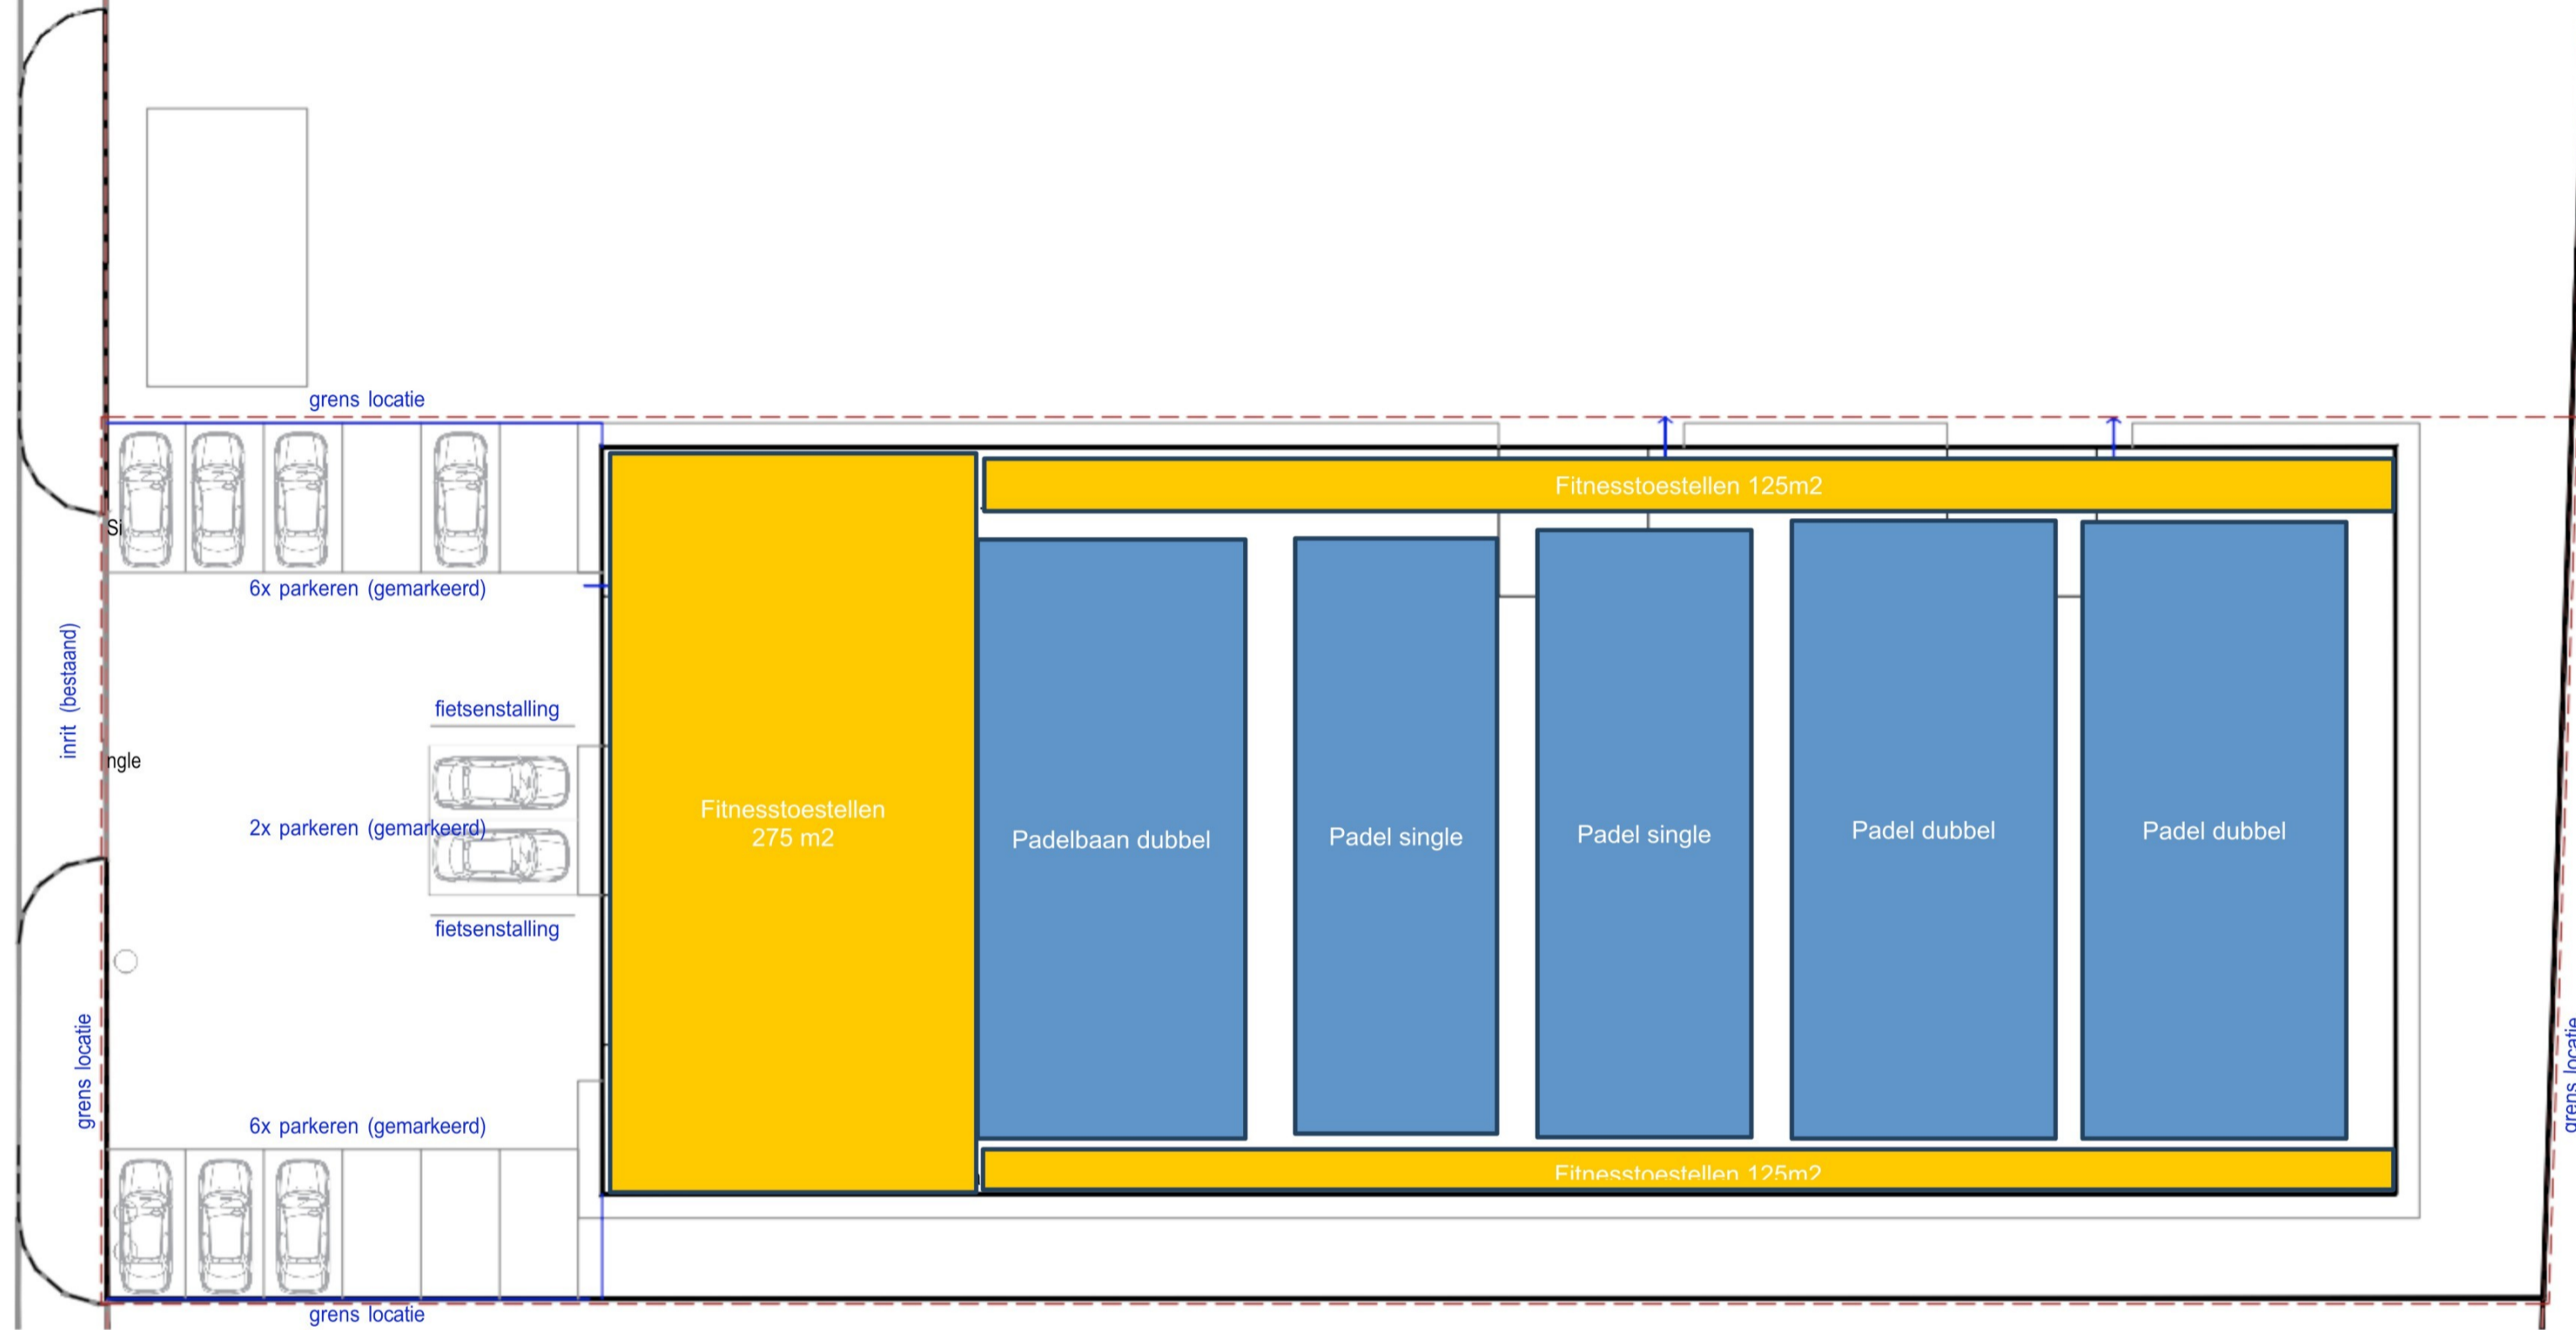

[Trek de aandacht van uw lezer met een veelzeggend citaat uit het document of gebruik deze ruimte om een belangrijk punt te benadrukken. Sleep dit tekstvak als u het ergens anders op de pagina wilt plaatsen.]

# HULSPLAN!

bouwkundig adviesbureau

PROJECT:	Secr. Trooststraat 6 - tijd. functie: padel (sport)	SCHAAL:	1:200	BLADNUMMER:	
ONDERDEEL:	Inrichtingstekening	DATUM:	24-01-2025		<b>A101</b>
OPDRACHTGEVER:	Paddelclub Nederland BV	GEWIJZIGD:	-	TEKENINGNUMMER:	
	...	GEWIJZIGD:	-		<b>25530</b>
LOCATIEADRES:	Secretaris Trooststraat 6 7951 TE Staphorst	GEWIJZIGD:	-		
PROJECTFASE:	Vooroverleg met gemeente	FORMAAT:	A2 594x420		