


Project	KAS - overkapping recyclingasfalt	Status	Definitief	Gew.
Onderdeel	Principedetails	Werknr.	19-10	Datum 24-05-2019
Fase	Aanvraag omgevingsvergunning	Bladnr.	G-A-500	Schaal 1 : 10

AS

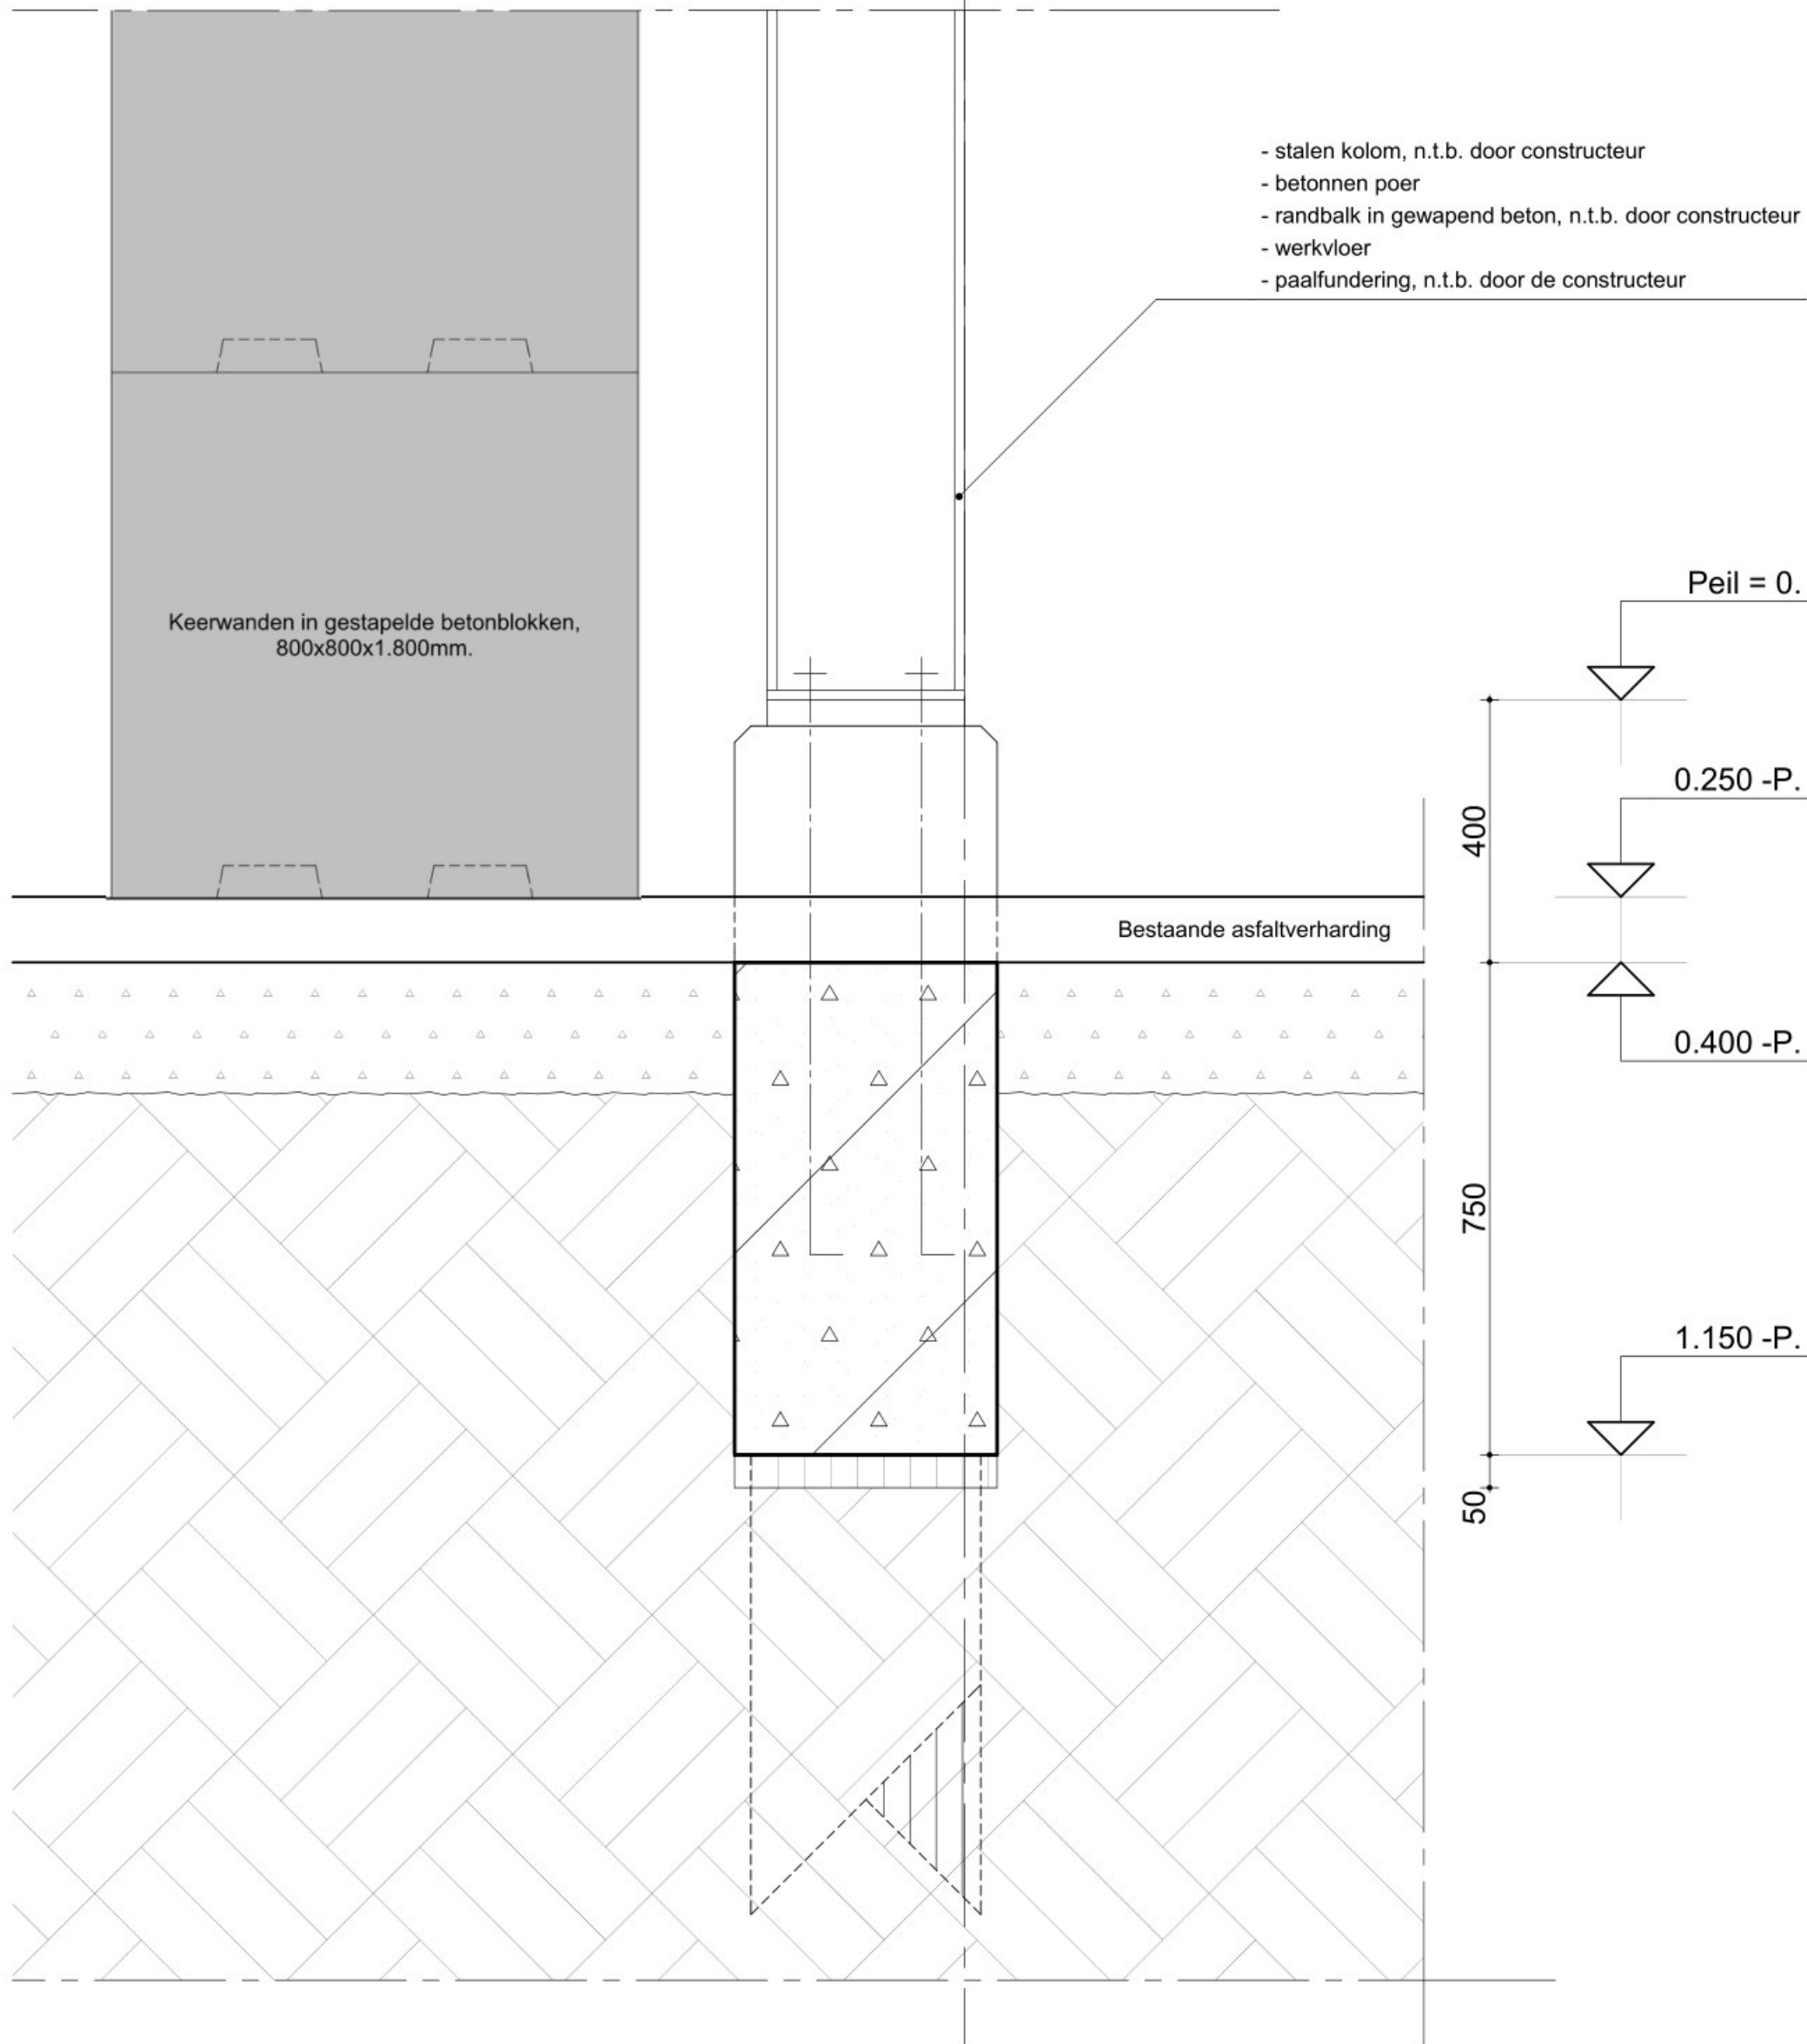

Project KAS - overkapping recyclingasfalt

Status Definitief Gew.


Onderdeel Principedetail 1

Werknr. 19-10 Datum 24-05-2019

Fase Aanvraag omgevingsvergunning

Bladnr. G-A-501 Schaal 1 : 10

AS

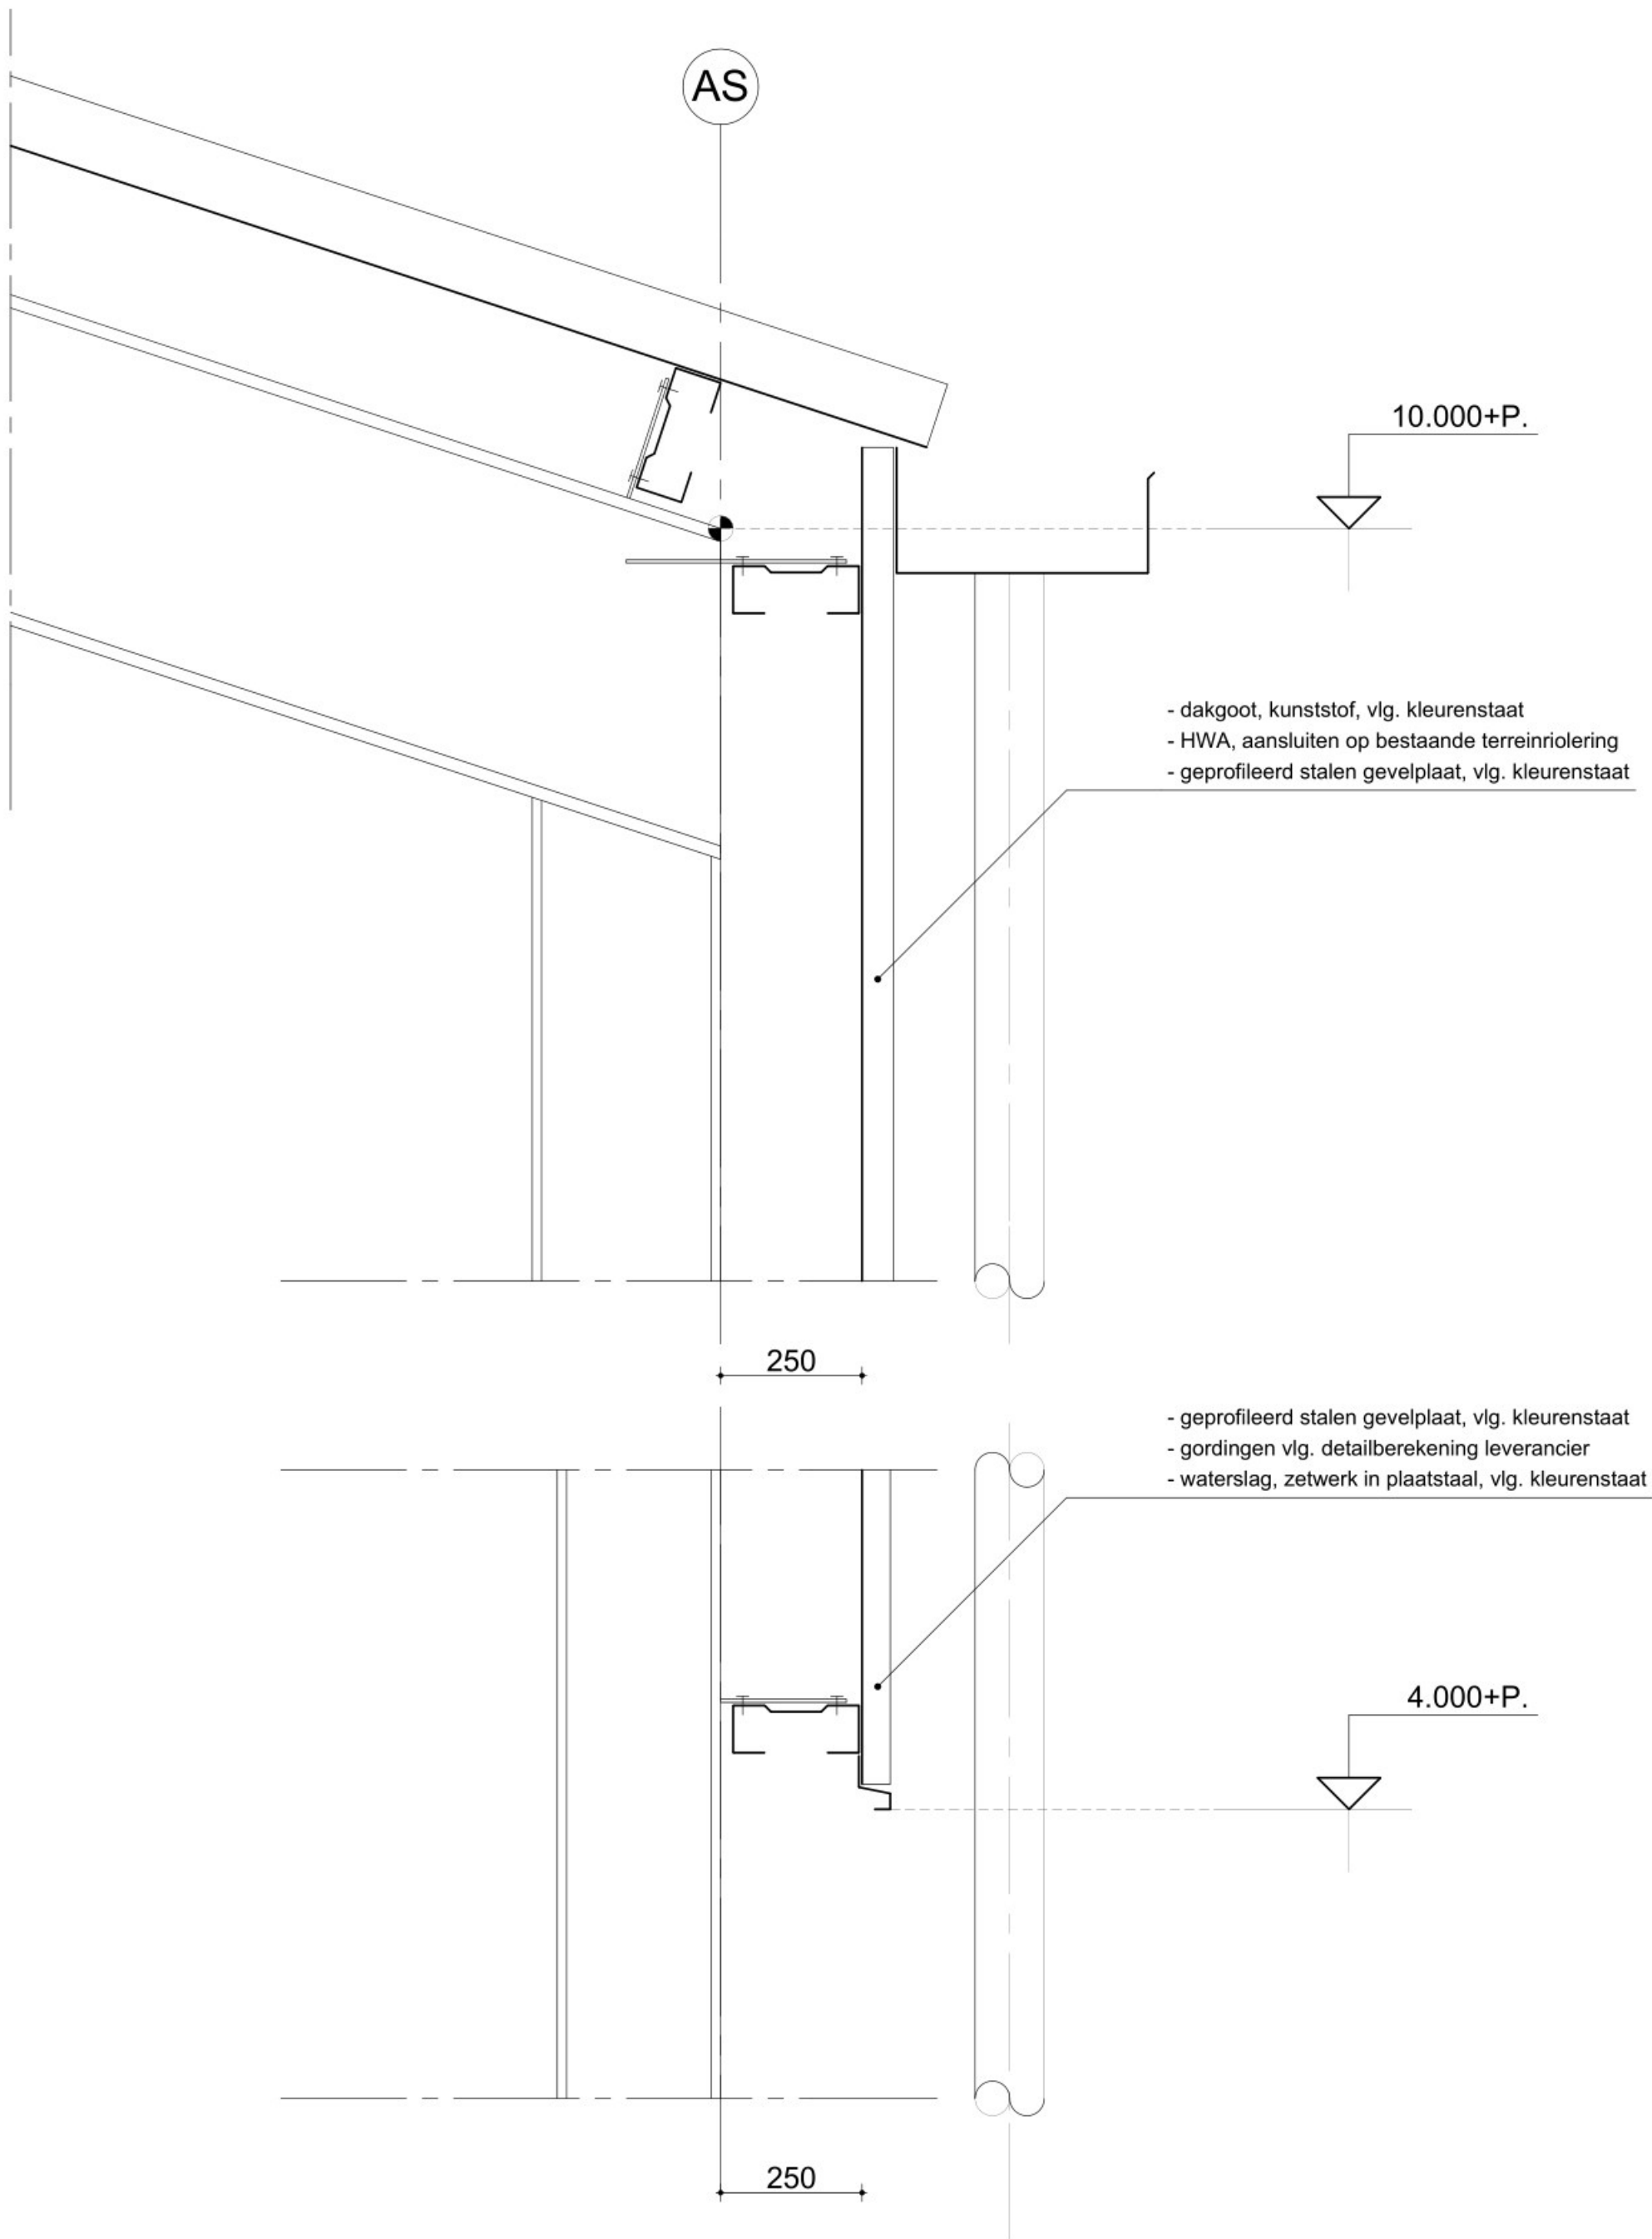

Project KAS - overkapping recyclingasfalt

Status Definitief Gew.


Onderdeel Principedetail 2

Werknr. 19-10 Datum 24-05-2019


Fase Aanvraag omgevingsvergunning

Bladnr. G-A-502 Schaal 1 : 10


- nokstrook, geknikt plaatstaal, vlg. kleurenstaat
- geprofileerd stalen dakplaat met anticondensvilt, vlg. kleurenstaat
- gordingen, vlg. detailberekening leverancier
- stalen draagconstructie, vlg. berekening constructeur

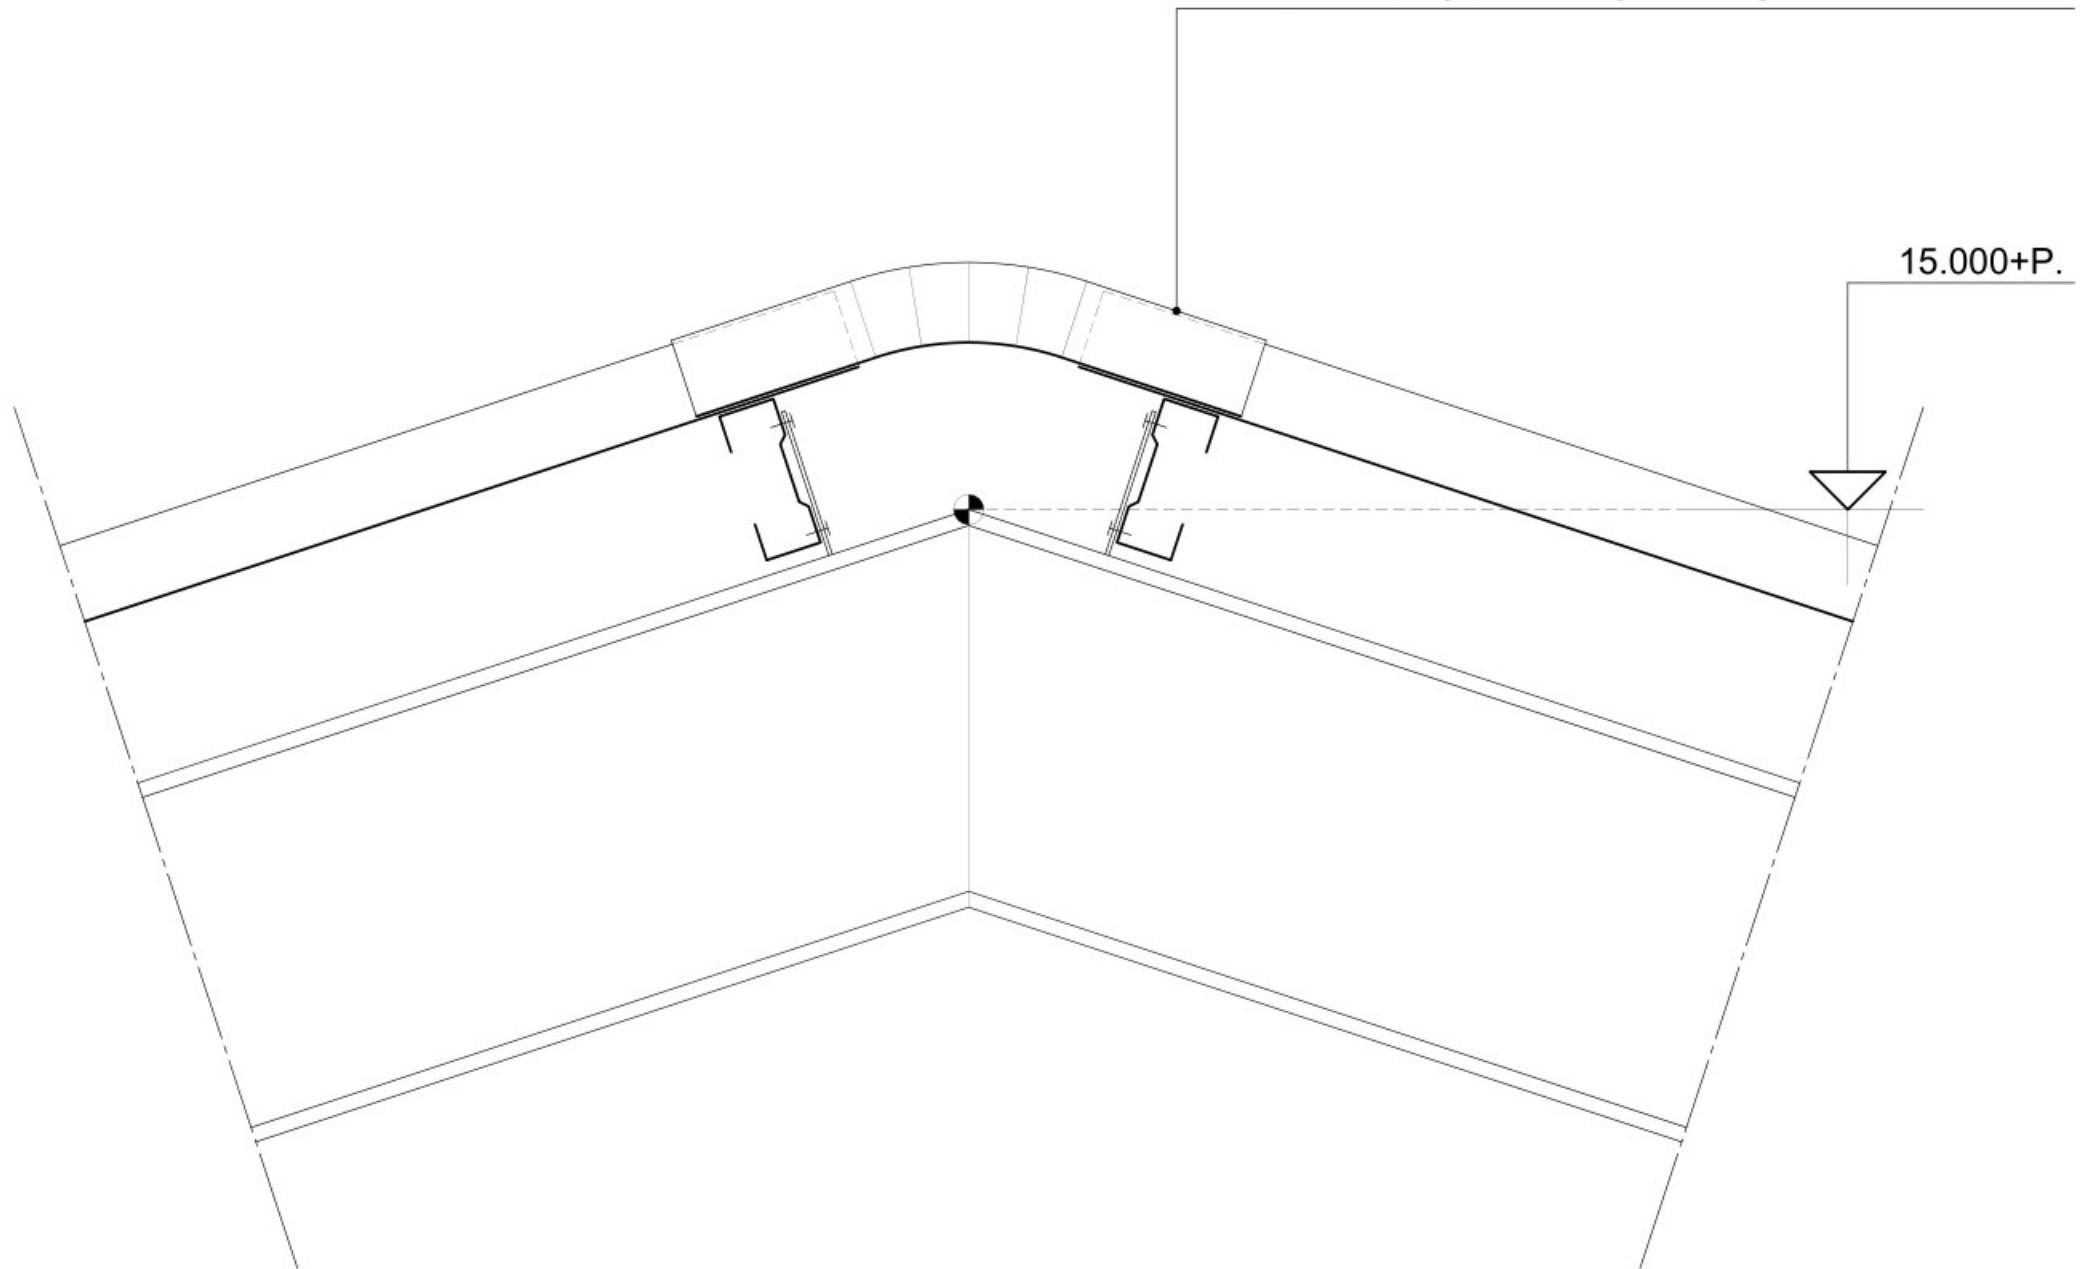

Project	KAS - overkapping recyclingasfalt	Status	Definitief	Gew.	
Onderdeel	Principedetail 3	Werknr.	19-10	Datum	24-05-2019
Fase	Aanvraag omgevingsvergunning	Bladnr.	G-A-503	Schaal	1 : 10

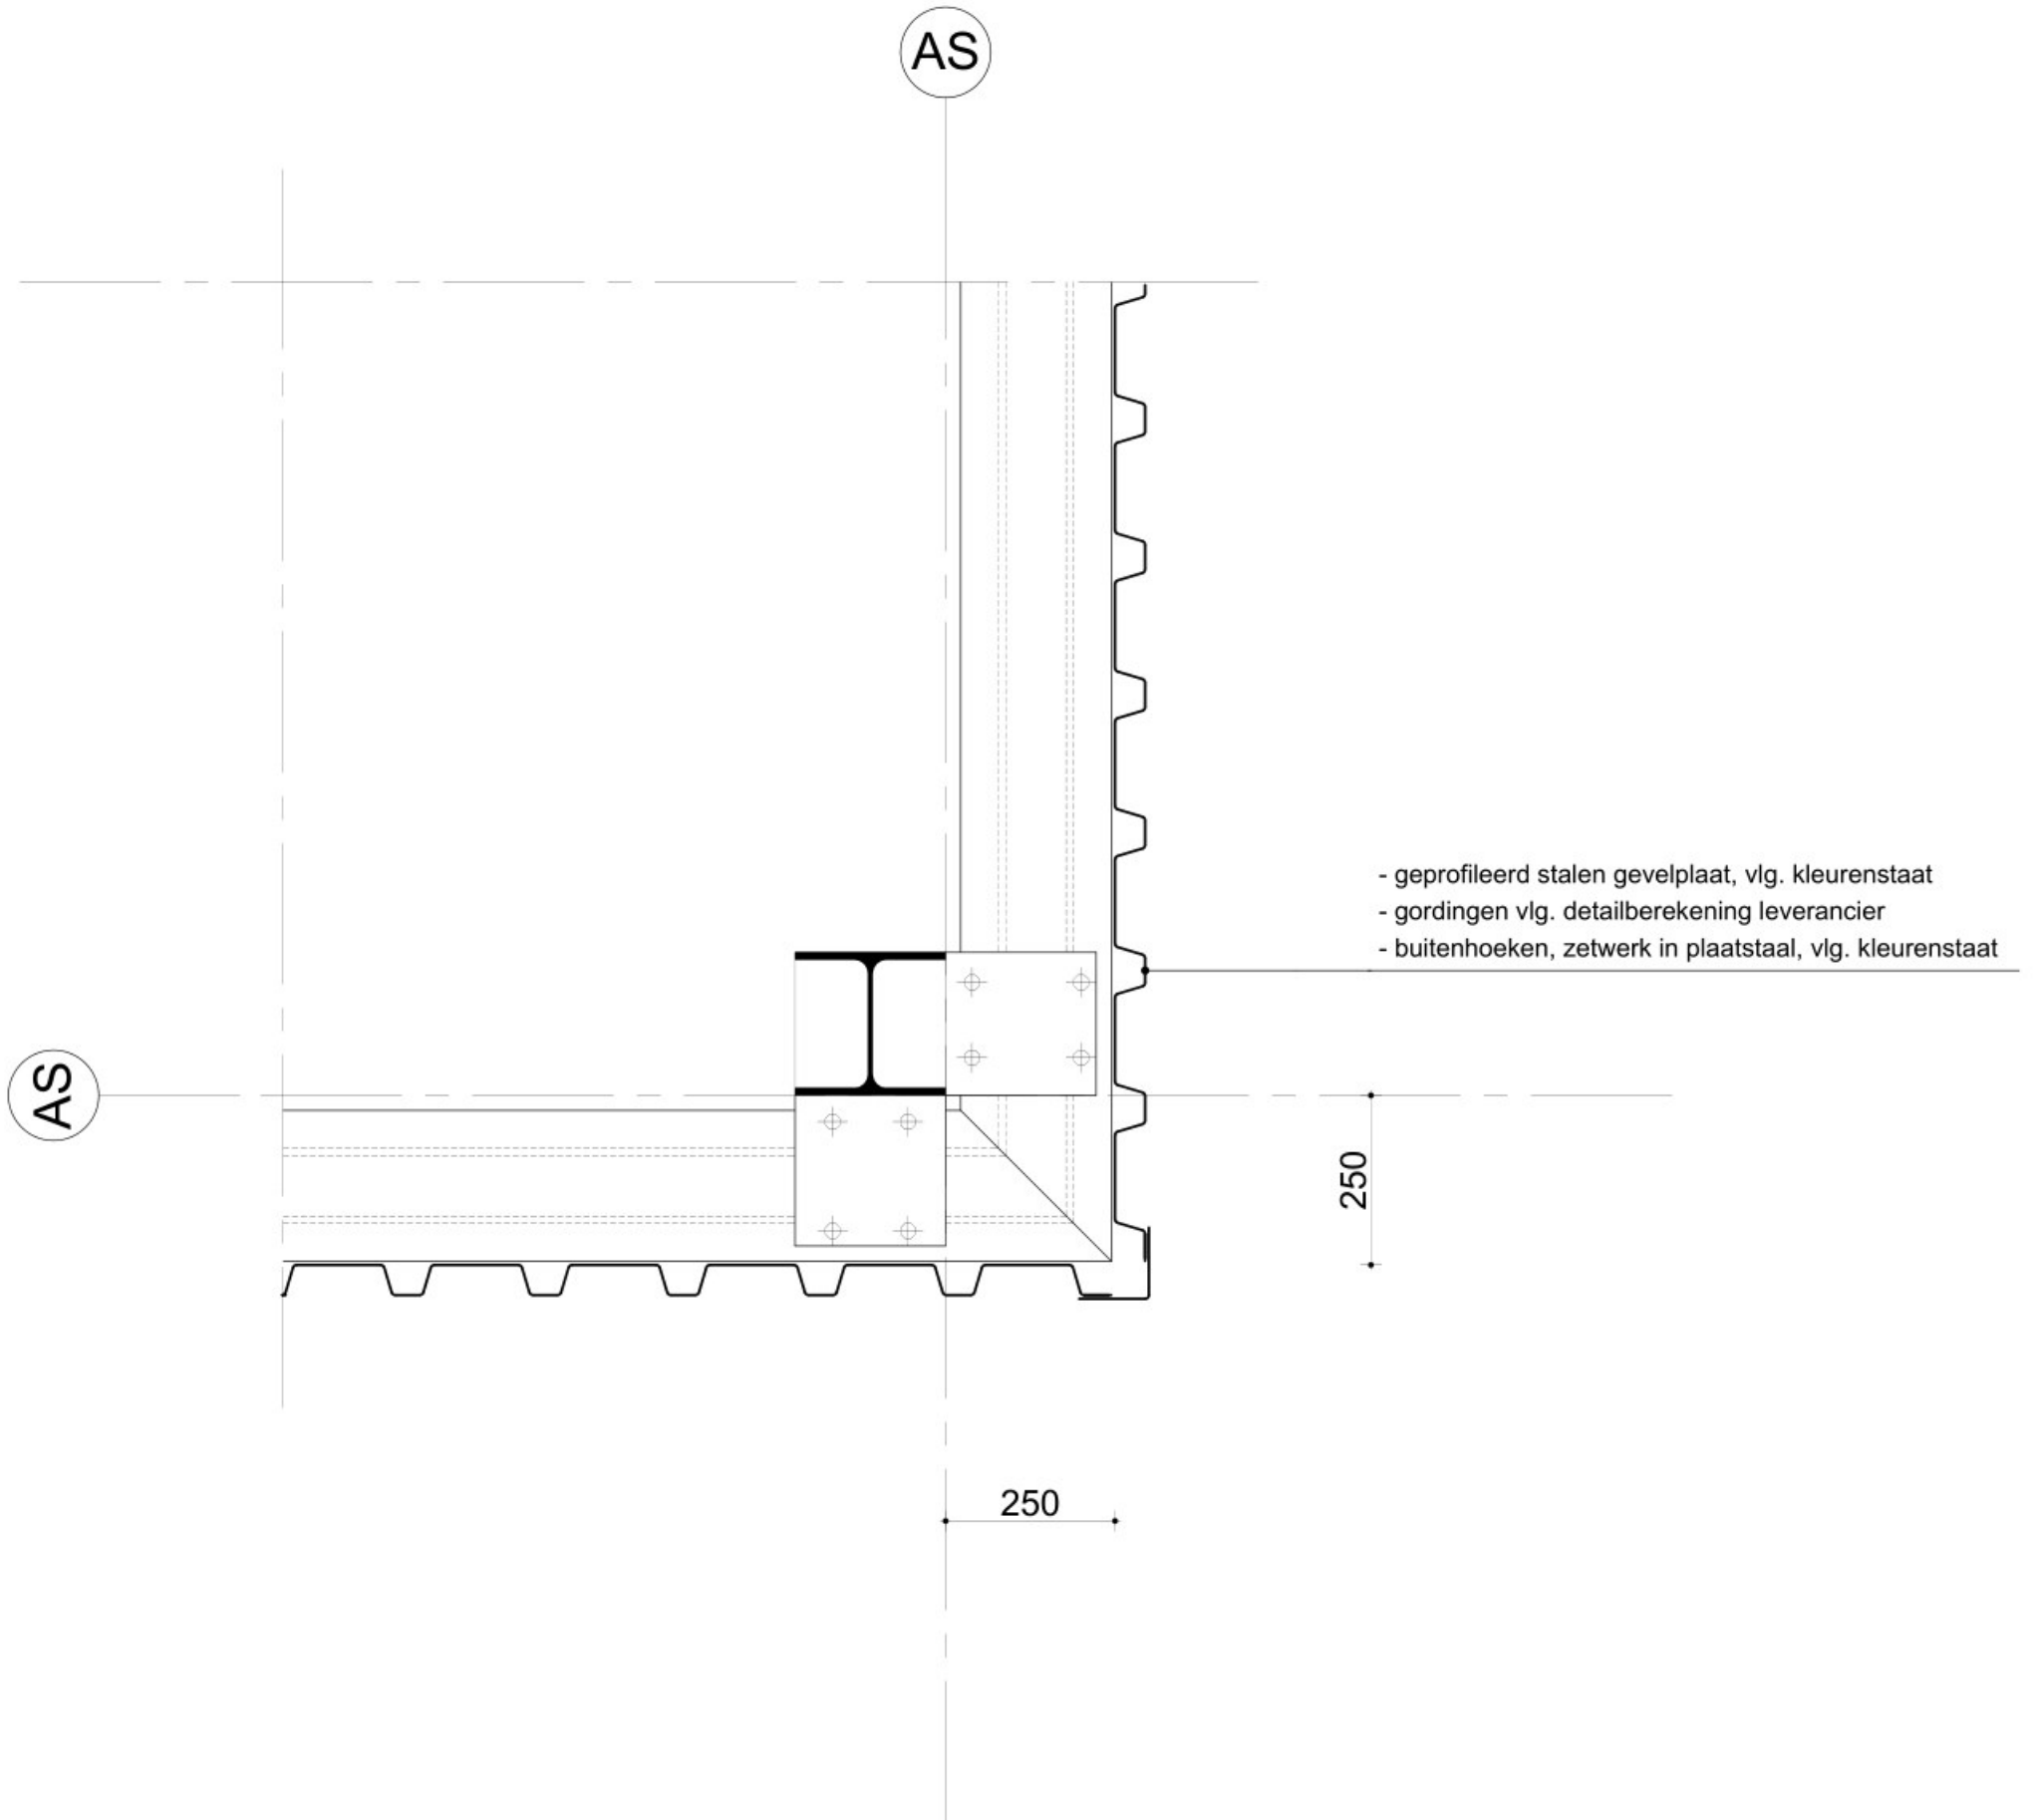

Project	KAS - overkapping recyclingasfalt	Status	Definitief	Gew.
Onderdeel	Principedetail 4	Werknr.	19-10	Datum 24-05-2019
Fase	Aanvraag omgevingsvergunning	Bladnr.	G-A-504	Schaal 1 : 10

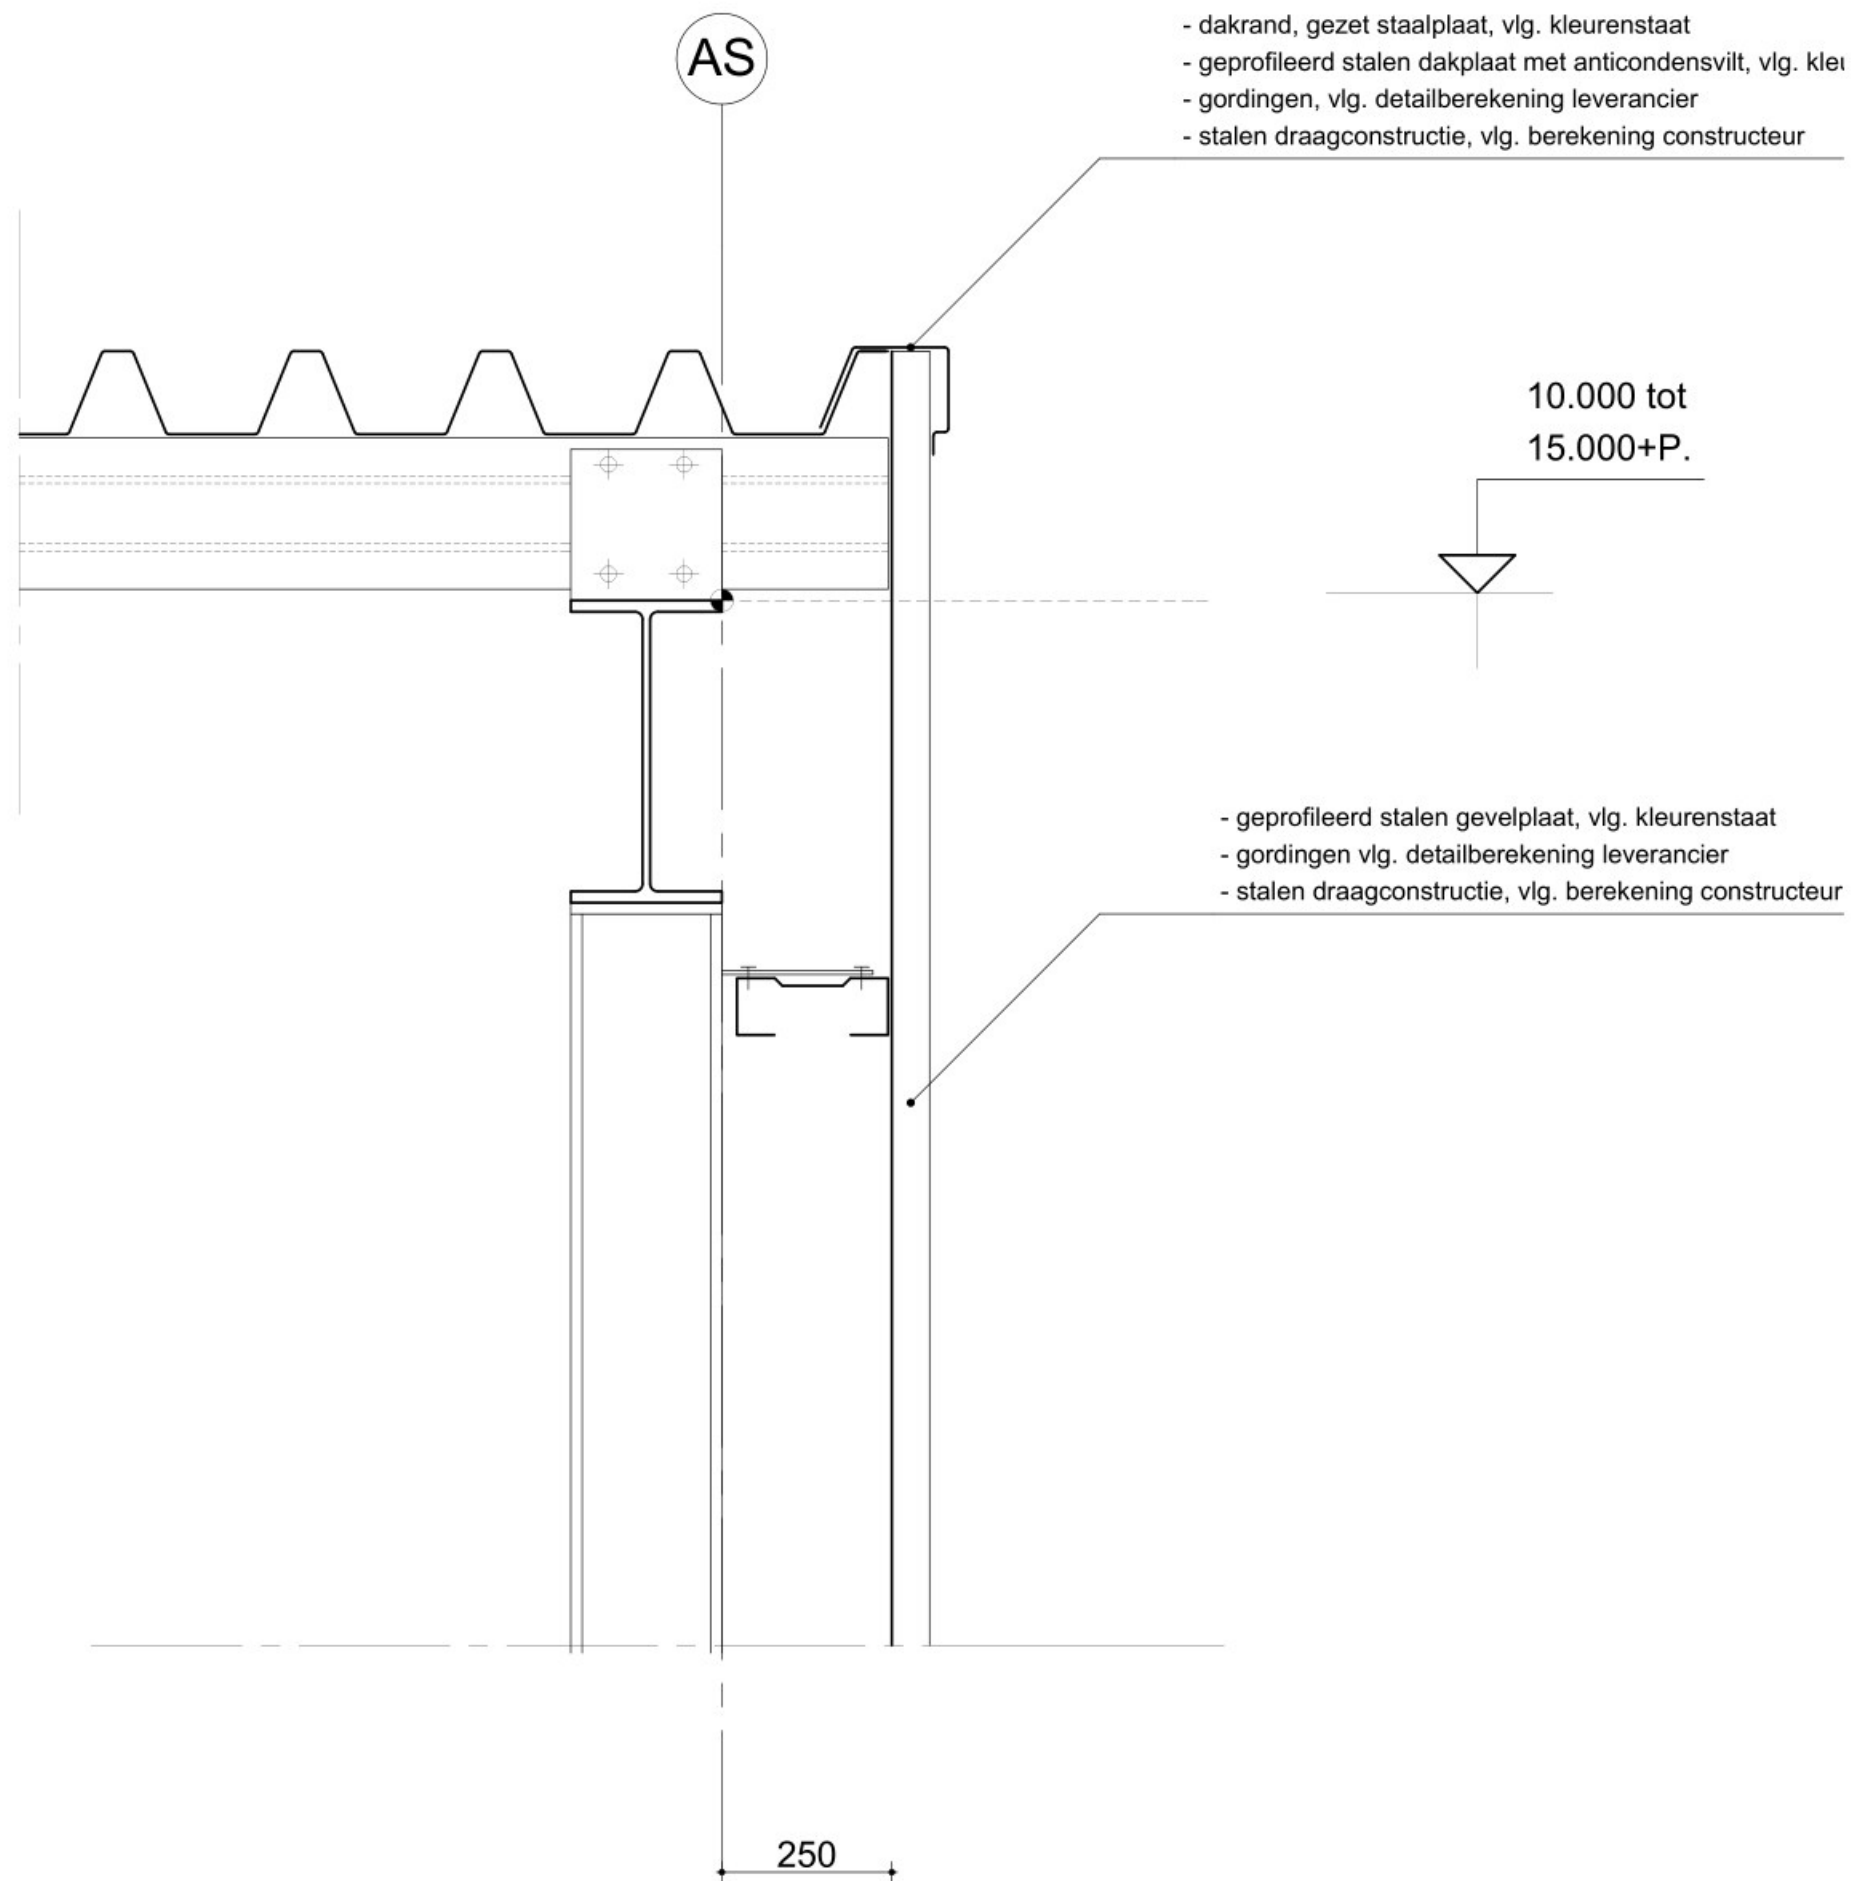

Project	KAS - overkapping recyclingasfalt	Status	Definitief	Gew.
Onderdeel	Principedetail 5	Werknr.	19-10	Datum 24-05-2019
Fase	Aanvraag omgevingsvergunning	Bladnr.	G-A-505	Schaal 1 : 10