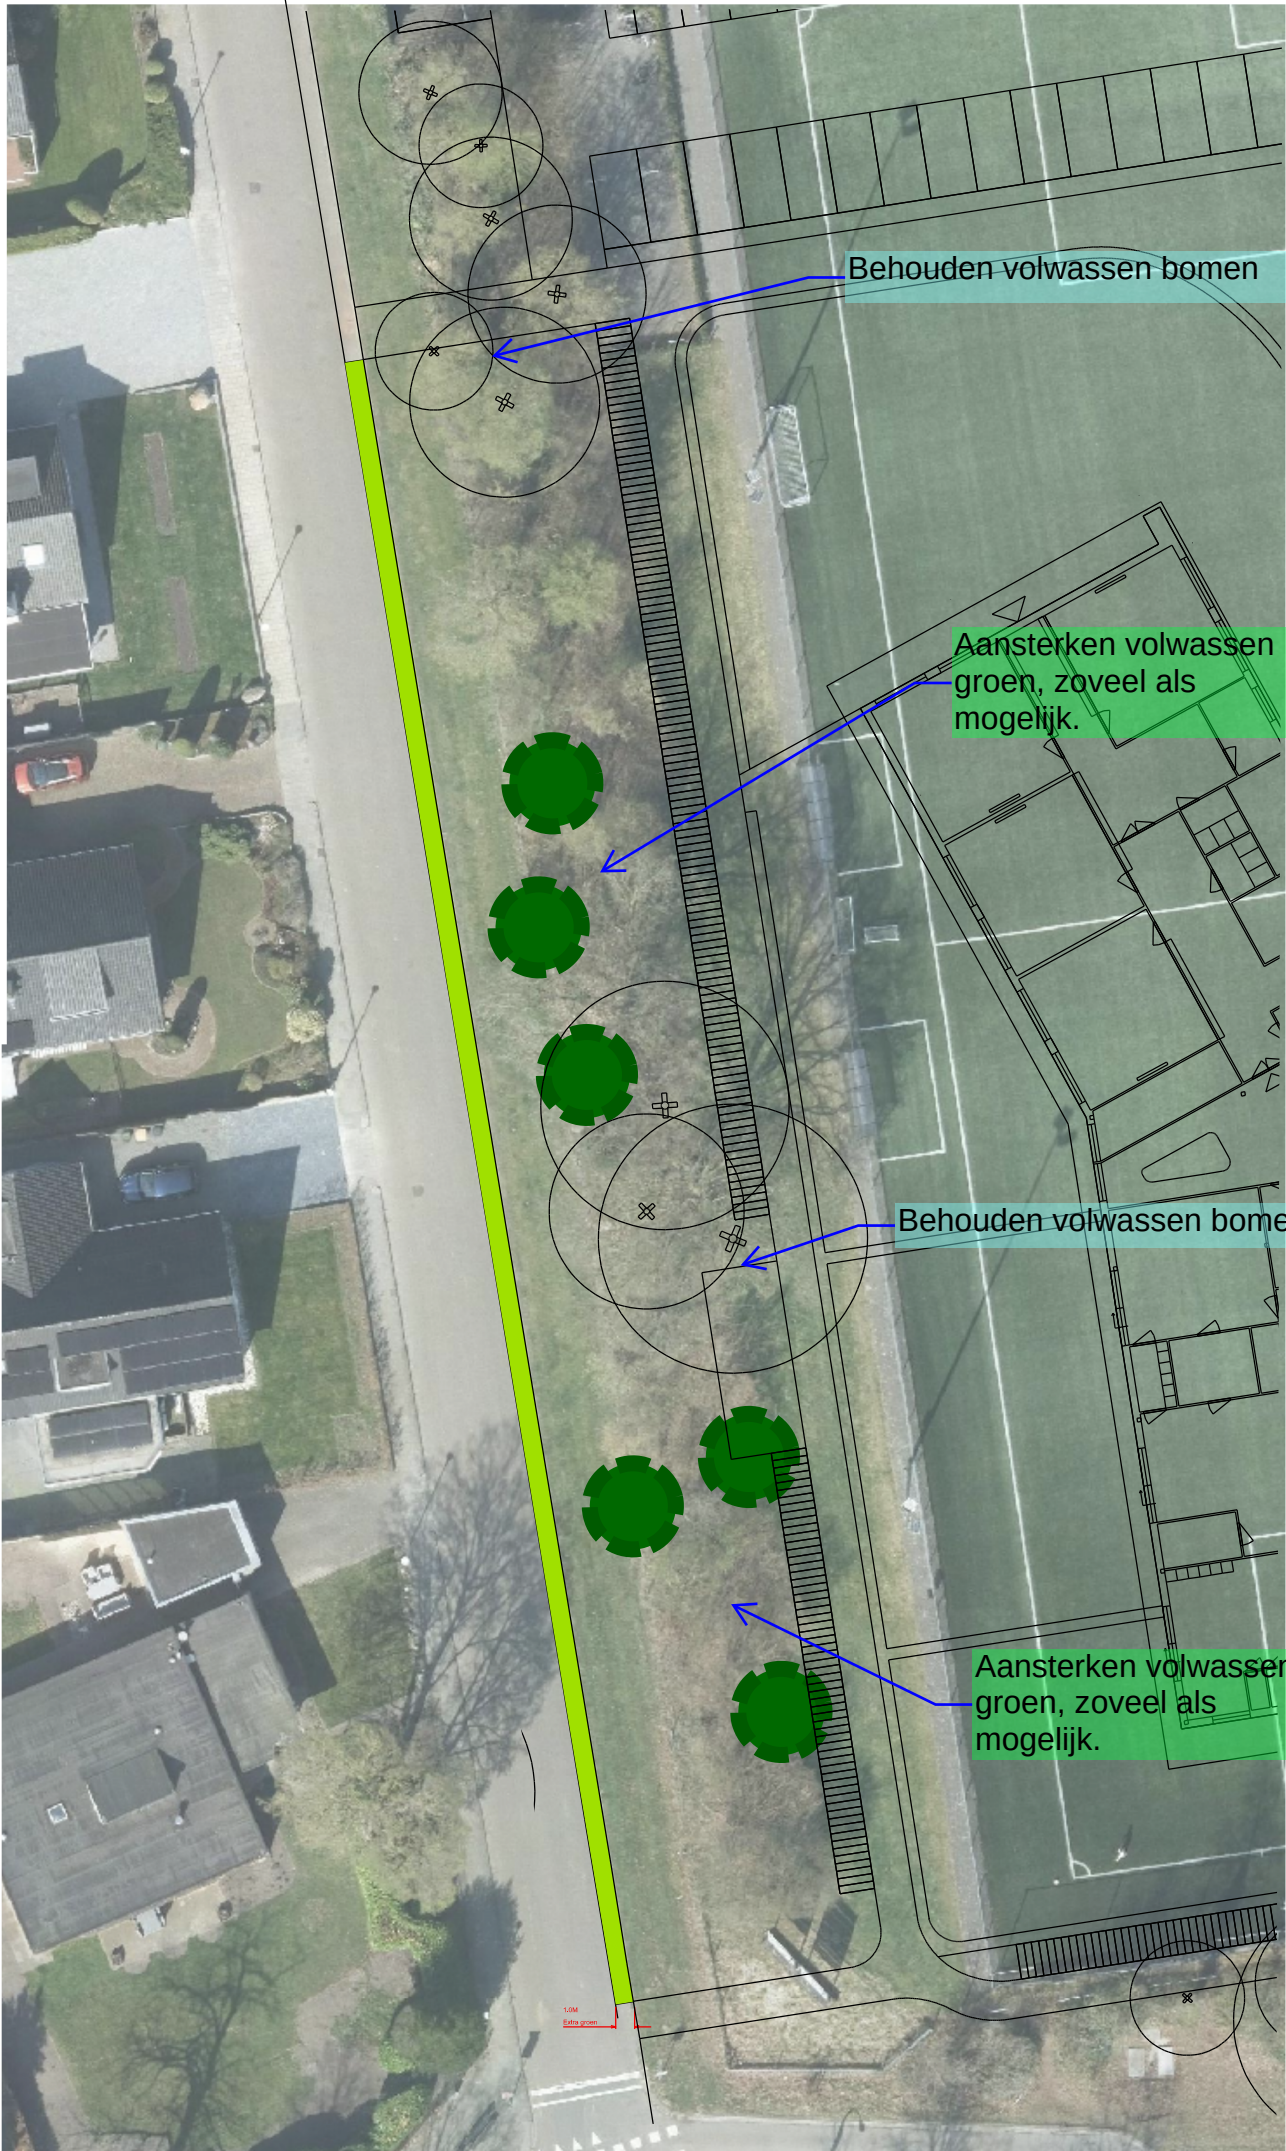
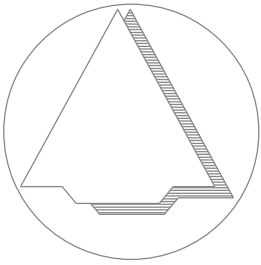


GEMEENTE WIERDEN

AFDELING GRONDGEBIED
Postbus 43
7640 AA Wierden
T 0546-580800
F 0546-575915

BEZOEKADRES
Plantsoenlaan 1
7642 EC Wierden

Betreft: Behouden en versterken van het groen ter plaatse van het Kindcentrum aan de Sportlaan.

De westzijde van het Kindcentrum tussen Kindcentrum en Sportlaan dient de bestaande, overwegend bladverliezende groenrand plaatselijk te worden aangevuld met groenblijvende soorten, bij voorkeur Pinus sylvestris, teneinde een meer gesloten beeld te verkrijgen dat visueel aansluit op de omliggende groenstructuur.

Schaal:	1:400	tek.nr. formaat A3	Gewijzigd:	Par:
Get.:	T. Hutjes		A	
Datum:	12 - 11 - 2025		B	
			C	
			D	