
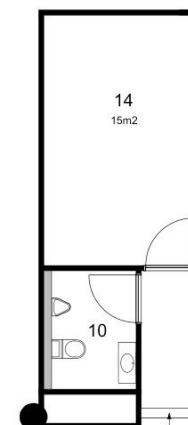


Legenda

1.	Portaal	Laag	70
2.	Stamtafel laag	Halfhoog	20
3.	Tafel halfhoog	Hoog	14
4.	Keuken		
5.	Spoelkeuken/opslag	Totaal	104
6.	Vlees/kaas display		
7.	Tafel laag		
8.	Bar	Aantal couverts binnen	
9.	Lange bank laag	Laag	24
10.	Toiletten	Halfhoog	20
11.	Kantoor		
12.	Wijnkast	Totaal	44
13.	Service meubel		
14.	Opslag		
15.	Hooge tafels		

Aantal couverts binnen

Aantal couverts buiten

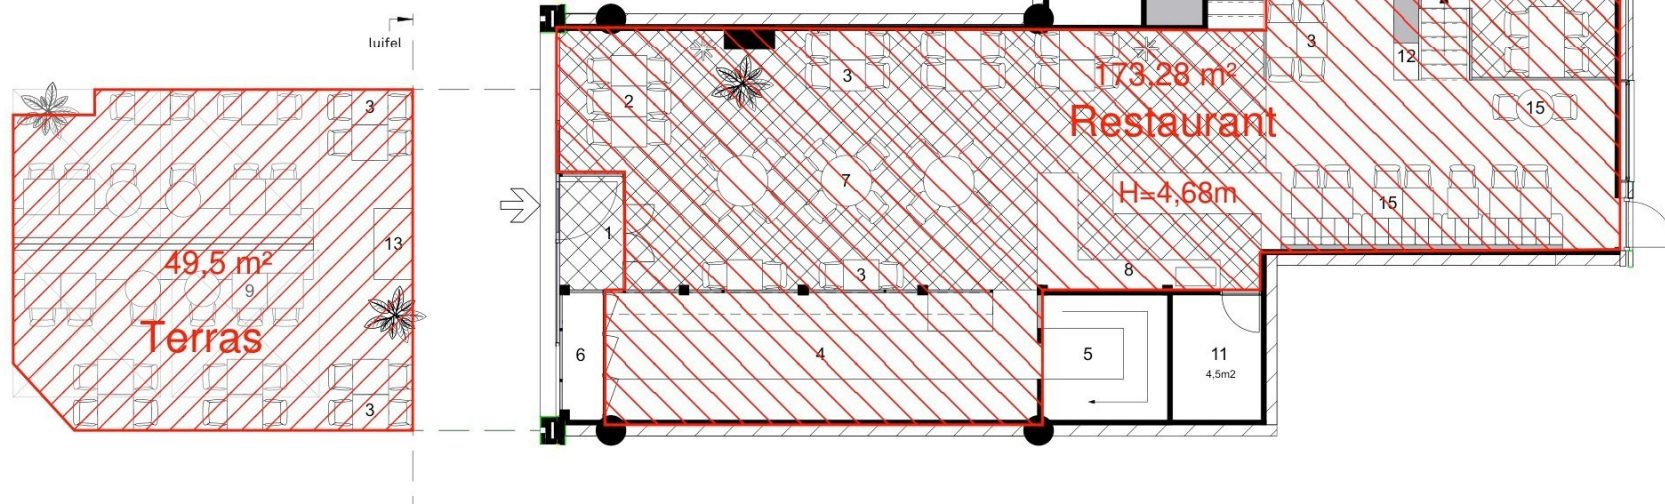

*horeca
sfeermakers*

Adres:		
Formaat: A3	Versie: 1	Schaal: 1:100
Aan deze tekening kunnen geen rechten worden ontleend. Maatvoering op deze tekening is indicatief.		



gemeente

Zoetermeer

Controle inrichting Horecabedrijf

Naam horecabedrijf:



Oppervlakte	Omschrijving	M2	Hoogte M
Lokaleiteit 1	Restaurant	173,28	4,68
Lokaleiteit 2	Terras	49,5	
Lokaleiteit 3			
Lokaleiteit 4			
Lokaleiteit 5			

Ventilatie voldoet J / N (nader te bepalen)

Toiletten aantal 2
J / N

Voldoet

Datum: 20 juli 2026

Naam inspecteur:



Aanvullende opmerkingen/lokaliteiten:

Ventilatie was niet hoorbaar, brandblusser en brandslanghaspel was nog niet gekeurd. Vluchtroute aanduiding wordt waarschijnlijk gewijzigd. Er wordt een hercontrole gepland.

Toetsing en Toelichting op eisen APV en Besluit bouwwerken leefomgeving (Bbl):

Oppervlakte op grond van APV.

Aanwezigheid van minimaal één lokaleiteit van 35 m².

Verdiepingshoogte op grond van het Bbl.

Vervallen voor bruikbaarheidseisen utiliteitsbouw.

Ventilatie op grond van het Bbl.

Nieuwbouw: 4dm³/s per persoon op grond van art. 4.122 Bbl.

Bestaande bouw: 2,12 dm³/s per persoon op grond van art. 3.67 Bbl.

Toiletruimte op grond van het Bbl.

Bestaande/verbouw: Geen toiletten vereist.

Nieuwbouw: Minimaal 1 integraaltoilet (invalidetoilet) afmeting b= min 0,85m op grond van Art. 4168, lid 3 Bbl).

Vluchtroute op grond van het Bbl.

Bestaand: Vrije doorgang min. 0,5m x 1,7m op grond van art. 3.59 Bbl.

Nieuwbouw: Vrije doorgang min. 0,85 x 2.1m op grond van art. 4.78 Bbl.

Algemeen: vrij toegankelijk vluchte (panieksluiting of knopcilinder) op grond van Art 6.21 van het Bbl.

Brandveiligheid op grond van het Bbl.

Bestaand: Aanwezigheid Vluchtroute aanduiding op grond art. 3.120 van het Bbl.

Aanwezigheid brandblus toestellen en brandhaspels op grond van art. 6.35 van het Bbl.

Aanwezigheid locatie aanduiding brandblus toestellen en brandhaspel en handmelder.

Toelichting grondslagen

In dit document kunt u secties vinden die onleesbaar zijn gemaakt. Deze informatie is achterwege gelaten op basis van de Wet open overheid (Woo). De letter die hierbij is vermeld correspondeert met de bijbehorende grondslag in onderstaand overzicht.

J Art. 5.1 lid 2 sub e

Het belang van de openbaarmaking van deze informatie weegt niet op tegen het belang van de eerbiediging van de persoonlijke levenssfeer van betrokkenen

Toelichting grondslagen

In dit document kunt u secties vinden die onleesbaar zijn gemaakt. Deze informatie is achterwege gelaten op basis van de Wet open overheid (Woo). De letter die hierbij is vermeld correspondeert met de bijbehorende grondslag in onderstaand overzicht.

J Art. 5.1 lid 2 sub e

Het belang van de openbaarmaking van deze informatie weegt niet op tegen het belang van de eerbiediging van de persoonlijke levenssfeer van betrokkenen