


0 A B C D E F G H I J K L M N O P Q R S T U V W

17 16 15 14 13 12 11 10 9 8 7 6 5 4 3 2 1

ORGANISATIE: **DUIN** PROJECT: **DUIN VRIJESCHAP** PROJECTDATUM: **02-03-2024** LOCATIE: **SILVERBOSCH, ZUID-BEIJEREN** PAPIERFORMAAT: **A0** SCHAALFORMAAT: **A0** SCHAAL: **1:200** VERSIE: **9** VERSIEDATUM: **16-04-2024** TEKENAAR: **Ed van**

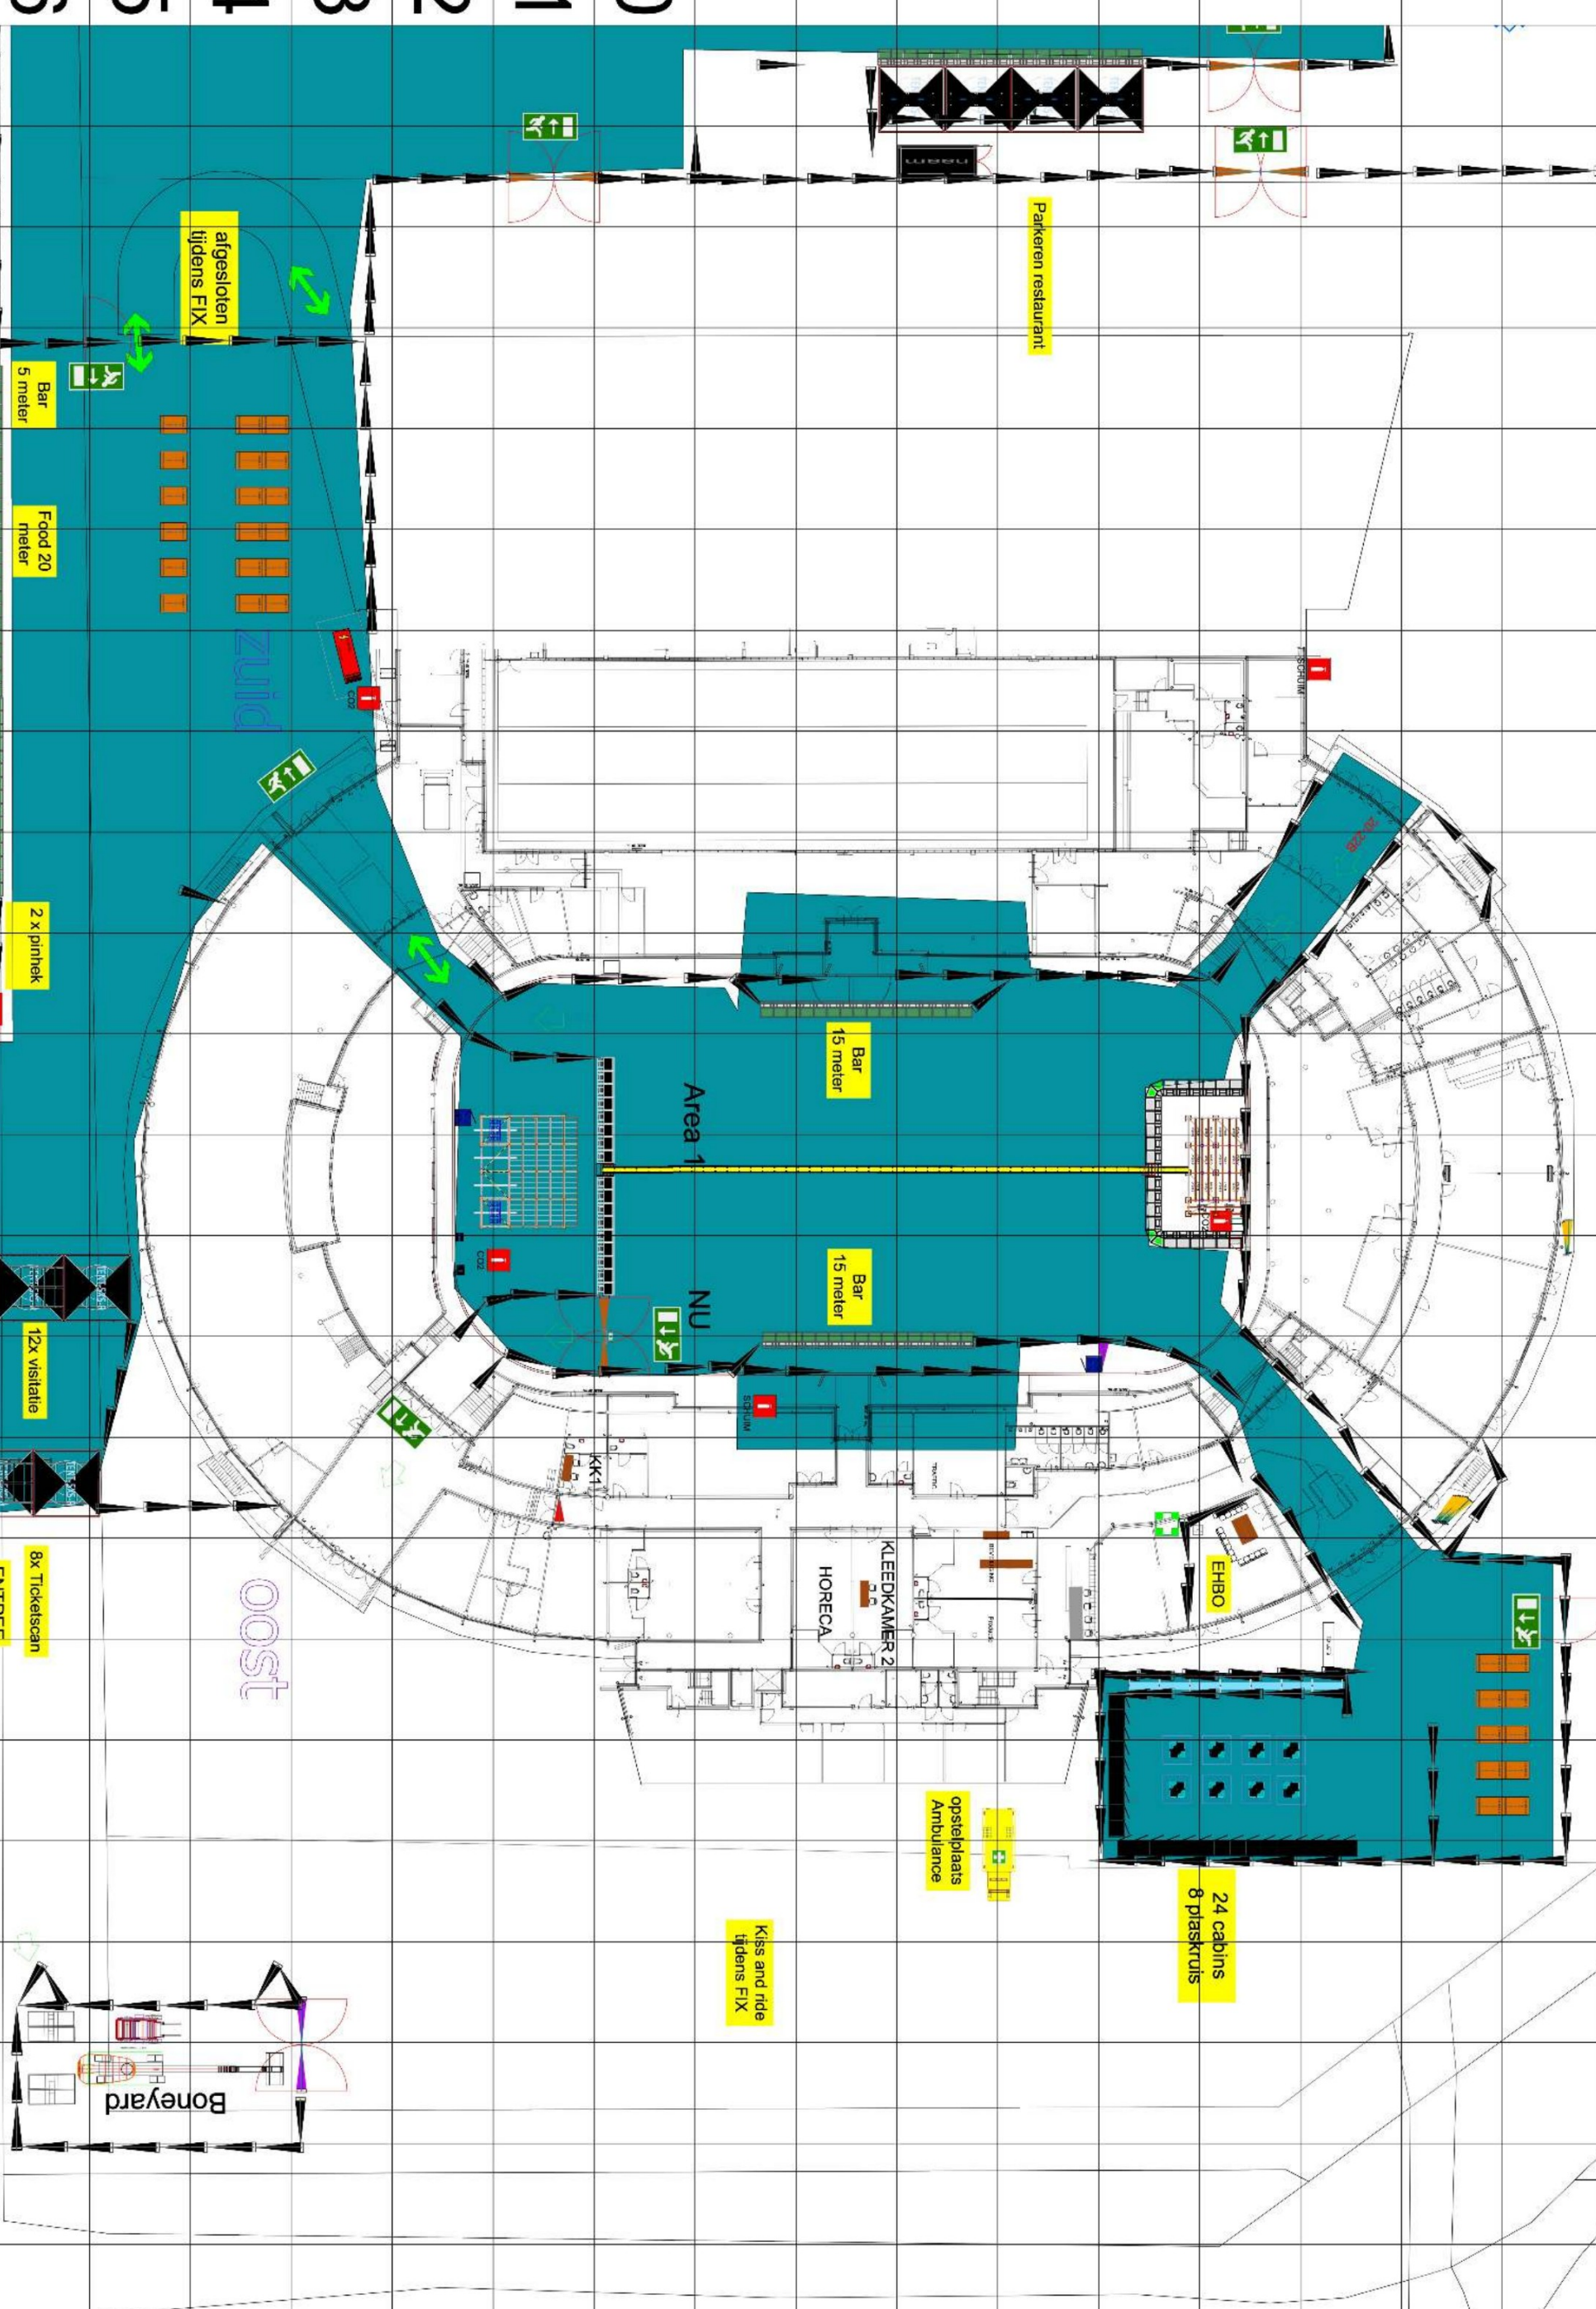

LEGENDA OVERZICHT
PRODUCTIE
ALGEMEEN

- BOORDECK
- ORDETHINK
- ORANJER
- ZHAKK
- TENT ZONNIS (A19)
- WOODCUTTING
- ZONE
- PLOEGWERK
- ROEPENROEP
- AFVALBANK 210L
- TAPEL SCOMBER
- ALU-STOEL
- MASSA & PERSONEN
- STAGEWAGEN
- KOFFERKAST
- TAPEL 200X200
- DRACHTEN
- WOODCUTTING
- WINDKLEEDLUSSEN
- ELIHO POET
- TENT 6x6
- FOLDTABLE
- POMP/ARBEID

