
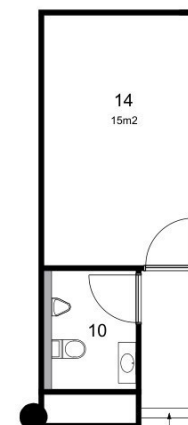


## Legenda

|     |                    |                        |     |
|-----|--------------------|------------------------|-----|
| 1.  | Portaal            | Laag                   | 70  |
| 2.  | Stamtafel laag     | Halfhoog               | 20  |
| 3.  | Tafel halfhoog     | Hoog                   | 14  |
| 4.  | Keuken             |                        |     |
| 5.  | Spoelkeuken/opslag | Totaal                 | 104 |
| 6.  | Vlees/kaas display |                        |     |
| 7.  | Tafel laag         |                        |     |
| 8.  | Bar                | Aantal couverts buiten |     |
| 9.  | Lange bank laag    | Laag                   | 24  |
| 10. | Toiletten          | Halfhoog               | 20  |
| 11. | Kantoor            |                        |     |
| 12. | Wijnkast           | Totaal                 | 44  |
| 13. | Service meubel     |                        |     |
| 14. | Opslag             |                        |     |
| 15. | Hooge tafels       |                        |     |

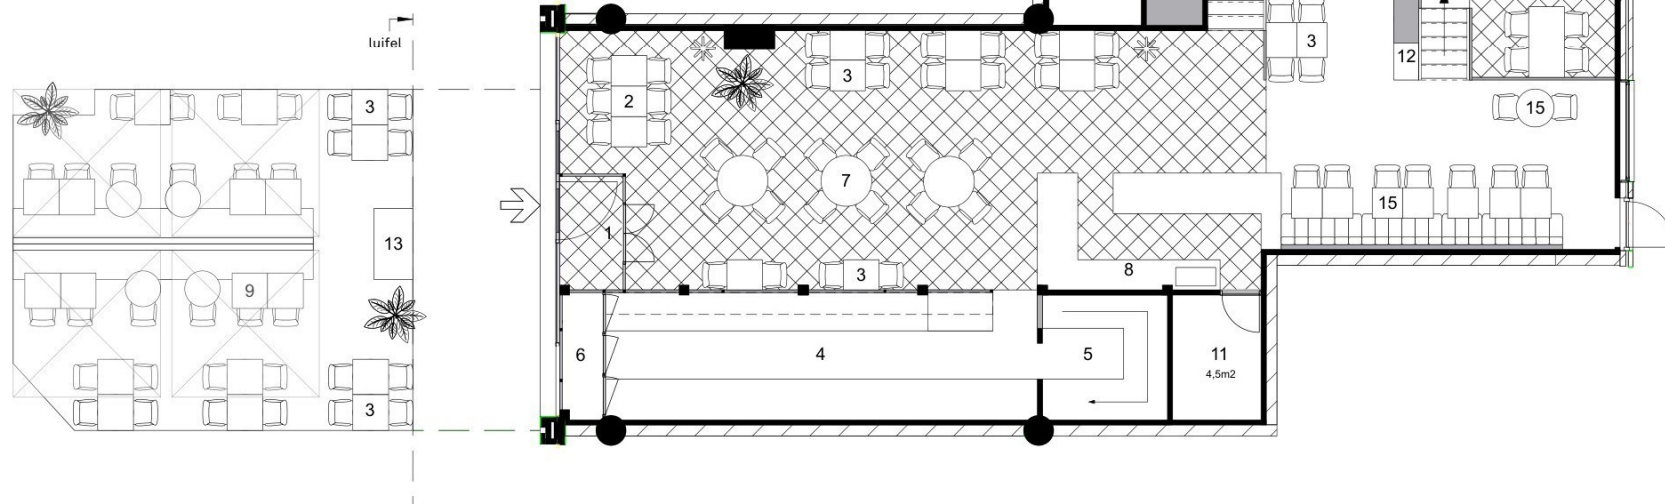

*horeca  
sfeermakers*

Adres: Cadanza Zoetermeer

Formaat: A3

Versie: 1

Schaal: 1:100

Aan deze tekening kunnen geen rechten worden ontleend.  
Maatvoering op deze tekening is indicatief.

## Toelichting grondslagen

In dit document kunt u secties vinden die onleesbaar zijn gemaakt. Deze informatie is achterwege gelaten op basis van de Wet open overheid (Woo). De letter die hierbij is vermeld correspondeert met de bijbehorende grondslag in onderstaand overzicht.

### **J** Art. 5.1 lid 2 sub e

Het belang van de openbaarmaking van deze informatie weegt niet op tegen het belang van de eerbiediging van de persoonlijke levenssfeer van betrokkenen