



Afdeling stadsontwikkeling					
S	ARB	RO	VEE	W	EV
22 JULI 1991					
Kopie					

Zoetermeer 19 JULI 1991

Afd. Sobez

Nr. _____ Pdd. _____

CLa

SAW

Gr

Reed

Oniv.

Voorwaarden voor het gebruik van een perceel snippergroen.

Ondergetekende, d[redacted] D, bewoner van de woning [redacted] D, te Zoetermeer, hierna te noemen gebruiker, verklaart akkoord te gaan met de ingebruikgeving van het op bijgaande tekening nr. 223/90 aangegeven perceeltje snippergroen ter grootte van 35 m², onder de volgende bepalingen en bedingen:

1. De ingebruikgeving geschiedt met ingang van 1 juli 1991 en geldt tot wederopzegging. Opzegging dient schriftelijk te geschieden, met inachtneming van een opzegtermijn van één maand.
2. De gebruiker dient voor het gebruik elke vier jaar een bedrag van f 10,-- aan de gemeente Zoetermeer te betalen, als erkenning van de eigendomsrechten van de gemeente. Door de gemeente zal voor deze betaling een acceptgirokaart worden toegezonden.
3. De gebruiker aanvaardt het perceeltje grond in de staat waarin het zich heden bevindt, mag het uitsluitend als tuin gebruiken en dient het in nette staat te onderhouden. Bepantingen of hagen aan de zijde van een voetpad, een rijbaan of een brandgang mogen daarover niet uitsteken of overhangen.
In het perceeltje grond mag geen vijver of zitkuil worden gegraven c.q. worden aangebracht.
4. Op het perceeltje grond mogen geen gebouwen of bouwwerken (waaronder ook begrepen bielzenkonstrukties) worden opgericht.
Zonder toestemming van burgemeester en wethouders mag geen parkeerplaats of uitrit worden aangelegd.
5. De gebruiker mag het perceeltje grond noch geheel, noch gedeeltelijk aan derden verhuren of in gebruik of genot afstaan.
6. Gebruiker is gehouden bij het beëindigen van de ingebruikgeving het perceeltje grond geheel ontruimd en in goede staat ter beschikking van de gemeente Zoetermeer te stellen, zonder dat de gebruiker enig recht heeft op schadevergoeding, hoe ook genaamd.
7. Gebruiker is gehouden bij verhuizing de gemeente daarvan in kennis te stellen. Hij is tevens verplicht zoveel mogelijk de nieuwe bewoner van deze ingebruikgeving op de hoogte te stellen.

8. Opzegging of wijzigingen dienen te worden gericht aan:
Gemeente Zoetermeer, Postbus 15, 2700 AA Zoetermeer, onder
vermelding van: snippergroen.
9. Kabels en leidingen:
In of op het perceeltje grond bevinden zich kabels en
leidingen met de daarbij behorende onderdelen, zoals
aangegeven op genoemde tekening met "K + L".
Gebruiker is verplicht te gedogen dat de betreffende
kabels en pijpgeleidingen met de bijbehorende onderdelen,
zoals kasten en bestratingen enzovoorts, in of op het
perceeltje grond worden gelegd c.q. opgericht en gehouden.
Gebruiker mag ter plaatse geen zware diepwortelende gewas-
sen planten, noch palen e.d. dieper dan 40 cm onder het
maaiveld aanbrengen.
Gebruiker is gehouden te allen tijde toegang tot het
perceeltje grond te verlenen ten behoeve van het onderhou-
den, beproeven, inspecteren en vernieuwen van de aanwezige
kabels en leidingen en de daarbij behorende onderdelen en
moet de noodzakelijke werkzaamheden gedogen op de plaatsen
waar en de wijze waarop de gemeente en/of de nutsbedrijven
dit nodig achten, zonder dat de gebruiker enig recht op
schadevergoeding kan doen gelden.
Schade aan de in de grond aanwezige kabels en/of leidingen
van de gebruiker, zal volledig op de gebruiker worden
verhaald.
Indien tot de genoemde onderdelen een brandkraan behoort,
is gebruiker gehouden deze kraan te allen tijde vrij te
houden voor onmiddellijk en ongehinderd gebruik.


Voor akkoord

d.d. 16-7-'91



afleverd
(deel)

Gemeente bedrijven
afd. beplanting
t.a.v. [redacted]
Postbus 7065
2701 AB ZOETERMEER

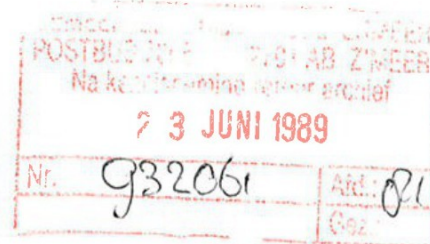

21 juni 1989

betreft: overname gemeentetuin

Geachte [redacted],

Naar aanleiding van een telefoongesprek, dat ik enkele weken geleden met [redacted] heb gevoerd, schrijf ik u deze brief.

Mijn vraag is of het stuk tuin dat eigendom is van de Gemeente en aan het eind van onze tuin grenst, door ons overgenomen of in bruikleen kan worden gegeven.


Het betreft de tuin grenzend aan het perceel [redacted], alhier.

Afwachtend op uw antwoord teken ik,



[redacted]
[redacted]
[redacted] ZOETERMEER
tel. [redacted]

in het werk eventueel iets aanpassen i.v.m. standplaats bomen

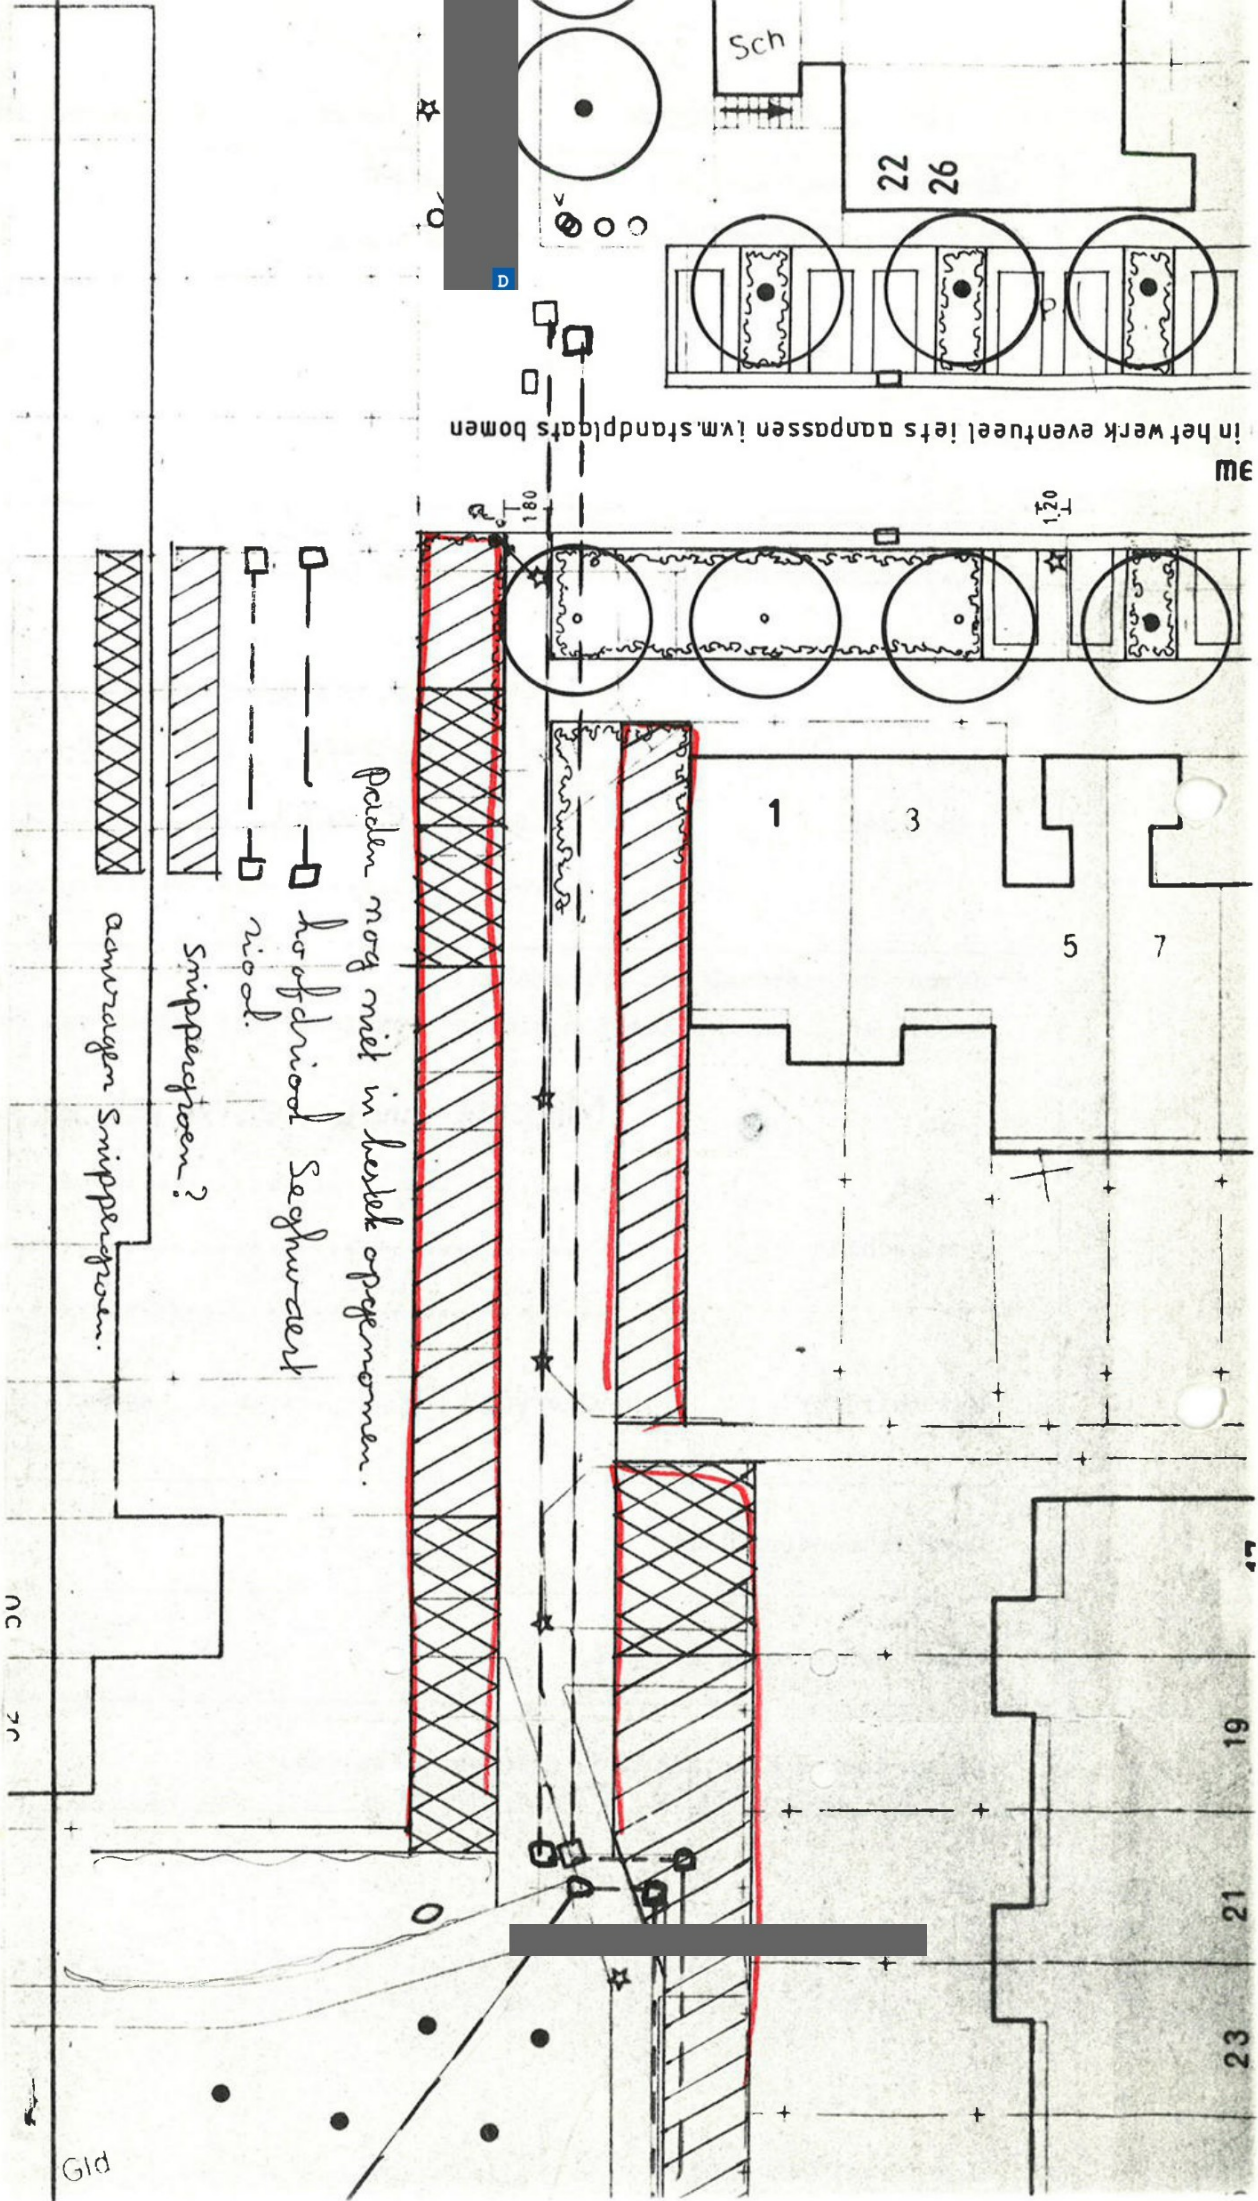

Paden nog niet in bestek opgenomen.

hoofdriool Seghwaert

riool.

Snijpergras?

aanzagen Snijpergras.

5.7477 E/m 5.7492

AANVRAAG SNIPPERGROEN

hoort bij brief corresp.nr.:

adres(sen) aanvrager(s):

na(a)m(en) aanvrager(s):

datum binnenkomst bij Beplantingen:

23-6-'89

Beplantingen en Stedebouw hebben besloten (eventueel met opgaaf van reden):

ja



neen



misschien



.....nieuwe regeling.....

.....hele gebied uitgeven.....

.....(geurceerd).....

.....

datum doorzending aan Grondzaken:

Kabels en leidingen heeft besloten (eventueel met opgaaf van reden):

ja



neen



misschien



.....Middels nieuwe regeling.....

.....

.....

.....

Het betreft:

huurder(s) ☐

koper(s) ☐

Over Wethouders d.d.:

datum doorzending aan PAZ:

25-8-'89

datum doorzending aan afd. Stadsontwikkeling:



De bewoner van het perceel

Zoetermeer

uw kenmerk

ons kenmerk

06 EV 90/013489

doorkiesnummer

440632

datum

uw brief van

bijlagen
div.

onderwerp

snippergroen

5 NOV. 1990

Geachte bewoner,

In de gemeente Zoetermeer worden in bepaalde gevallen perceeltjes zogenaamd snippergroen aan particulieren uitgegeven. Onder snippergroen wordt verstaan een perceeltje openbaar groen, meestal van beperkte afmetingen, dat geen onderdeel meer behoeft uit te maken van het openbaar groen.

Wel is het in principe de bedoeling, dat die perceeltjes als groen blijven gehandhaafd.

De perceeltjes snippergroen worden tegen een symbolische vergoeding van f 10,00 per vier jaar in gebruik gegeven aan de bewoner van de woning in de nabijheid waarvan het perceeltje snippergroen is gelegen.

Voor een eigenaar van een woning bestaat ook de mogelijkheid het perceeltje snippergroen aan te kopen. In dat geval bedraagt de koopprijs f 50,00 per m², kosten koper; de bijkomende kosten bedragen, afgezien van de notariskosten, circa f 700,00 voor het Rijkskadaster.

Nabij uw woning is een perceeltje grond ter grootte van circa 35 m² gelegen, dat voor uitgifte aan u beschikbaar is.

Een tekening gaat ter informatie hierbij; hieraan kunnen nog geen rechten worden ontleend.

Indien u belangstelling hebt voor het perceeltje grond, dan verzoeken wij u bijgevoegd formulier ingevuld aan ons terug te zenden; een retourenveloppe gaat hierbij.

Na ontvangst van het ingevulde formulier zullen wij u zo spoedig mogelijk nadere gegevens doen toekomen.

Burgemeester en wethouders van Zoetermeer,
de secretaris, de burgemeester,

26 JUNI 1991

SNIPPERGROEN

Ondergetekende:

Naam:

Adres:

Postcode:

Tel. nr.:

* Huurder van het perceel (adres invullen)

.....

heeft belangstelling voor de ingebruikgeving van snippergroen.

* Eigenaar, van het perceel (adres invullen)

.....
heeft belangstelling voor:

* Koop

☒ * Ingebruikgeving

Datum. 22.6 1991...

Te zenden aan het college van burgemeester en wethouders,
t.a.v. de afdeling Stadsontwikkeling,
Postbus 15,
2700 AA ZOETERMEER

* Doorhalen wat niet van toepassing is.

MS/00031/RMH



— — — — — kabels en leidingen



gemeentebedrijven zoetermeer
afd. beplantingen

volgnr 223/90
bladnr 5.7.486
schaal 1:500
formaat A4



datum 900221
get. adv
gch.
akk

± 35 ca. uit te geven bij van



[Handwritten signature]

Toelichting grondslagen

In dit document kunt u secties vinden die onleesbaar zijn gemaakt. Deze informatie is achterwege gelaten op basis van de Wet open overheid (Woo). De letter die hierbij is vermeld correspondeert met de bijbehorende grondslag in onderstaand overzicht.

D Art. 5.1 lid 1 sub d

Deze informatie betreft persoonsgegevens als bedoeld in paragraaf 3.1 (bijzondere persoonsgegevens) of paragraaf 3.2 (persoonsgegevens van strafrechtelijke aard) van de UAVG