




noord

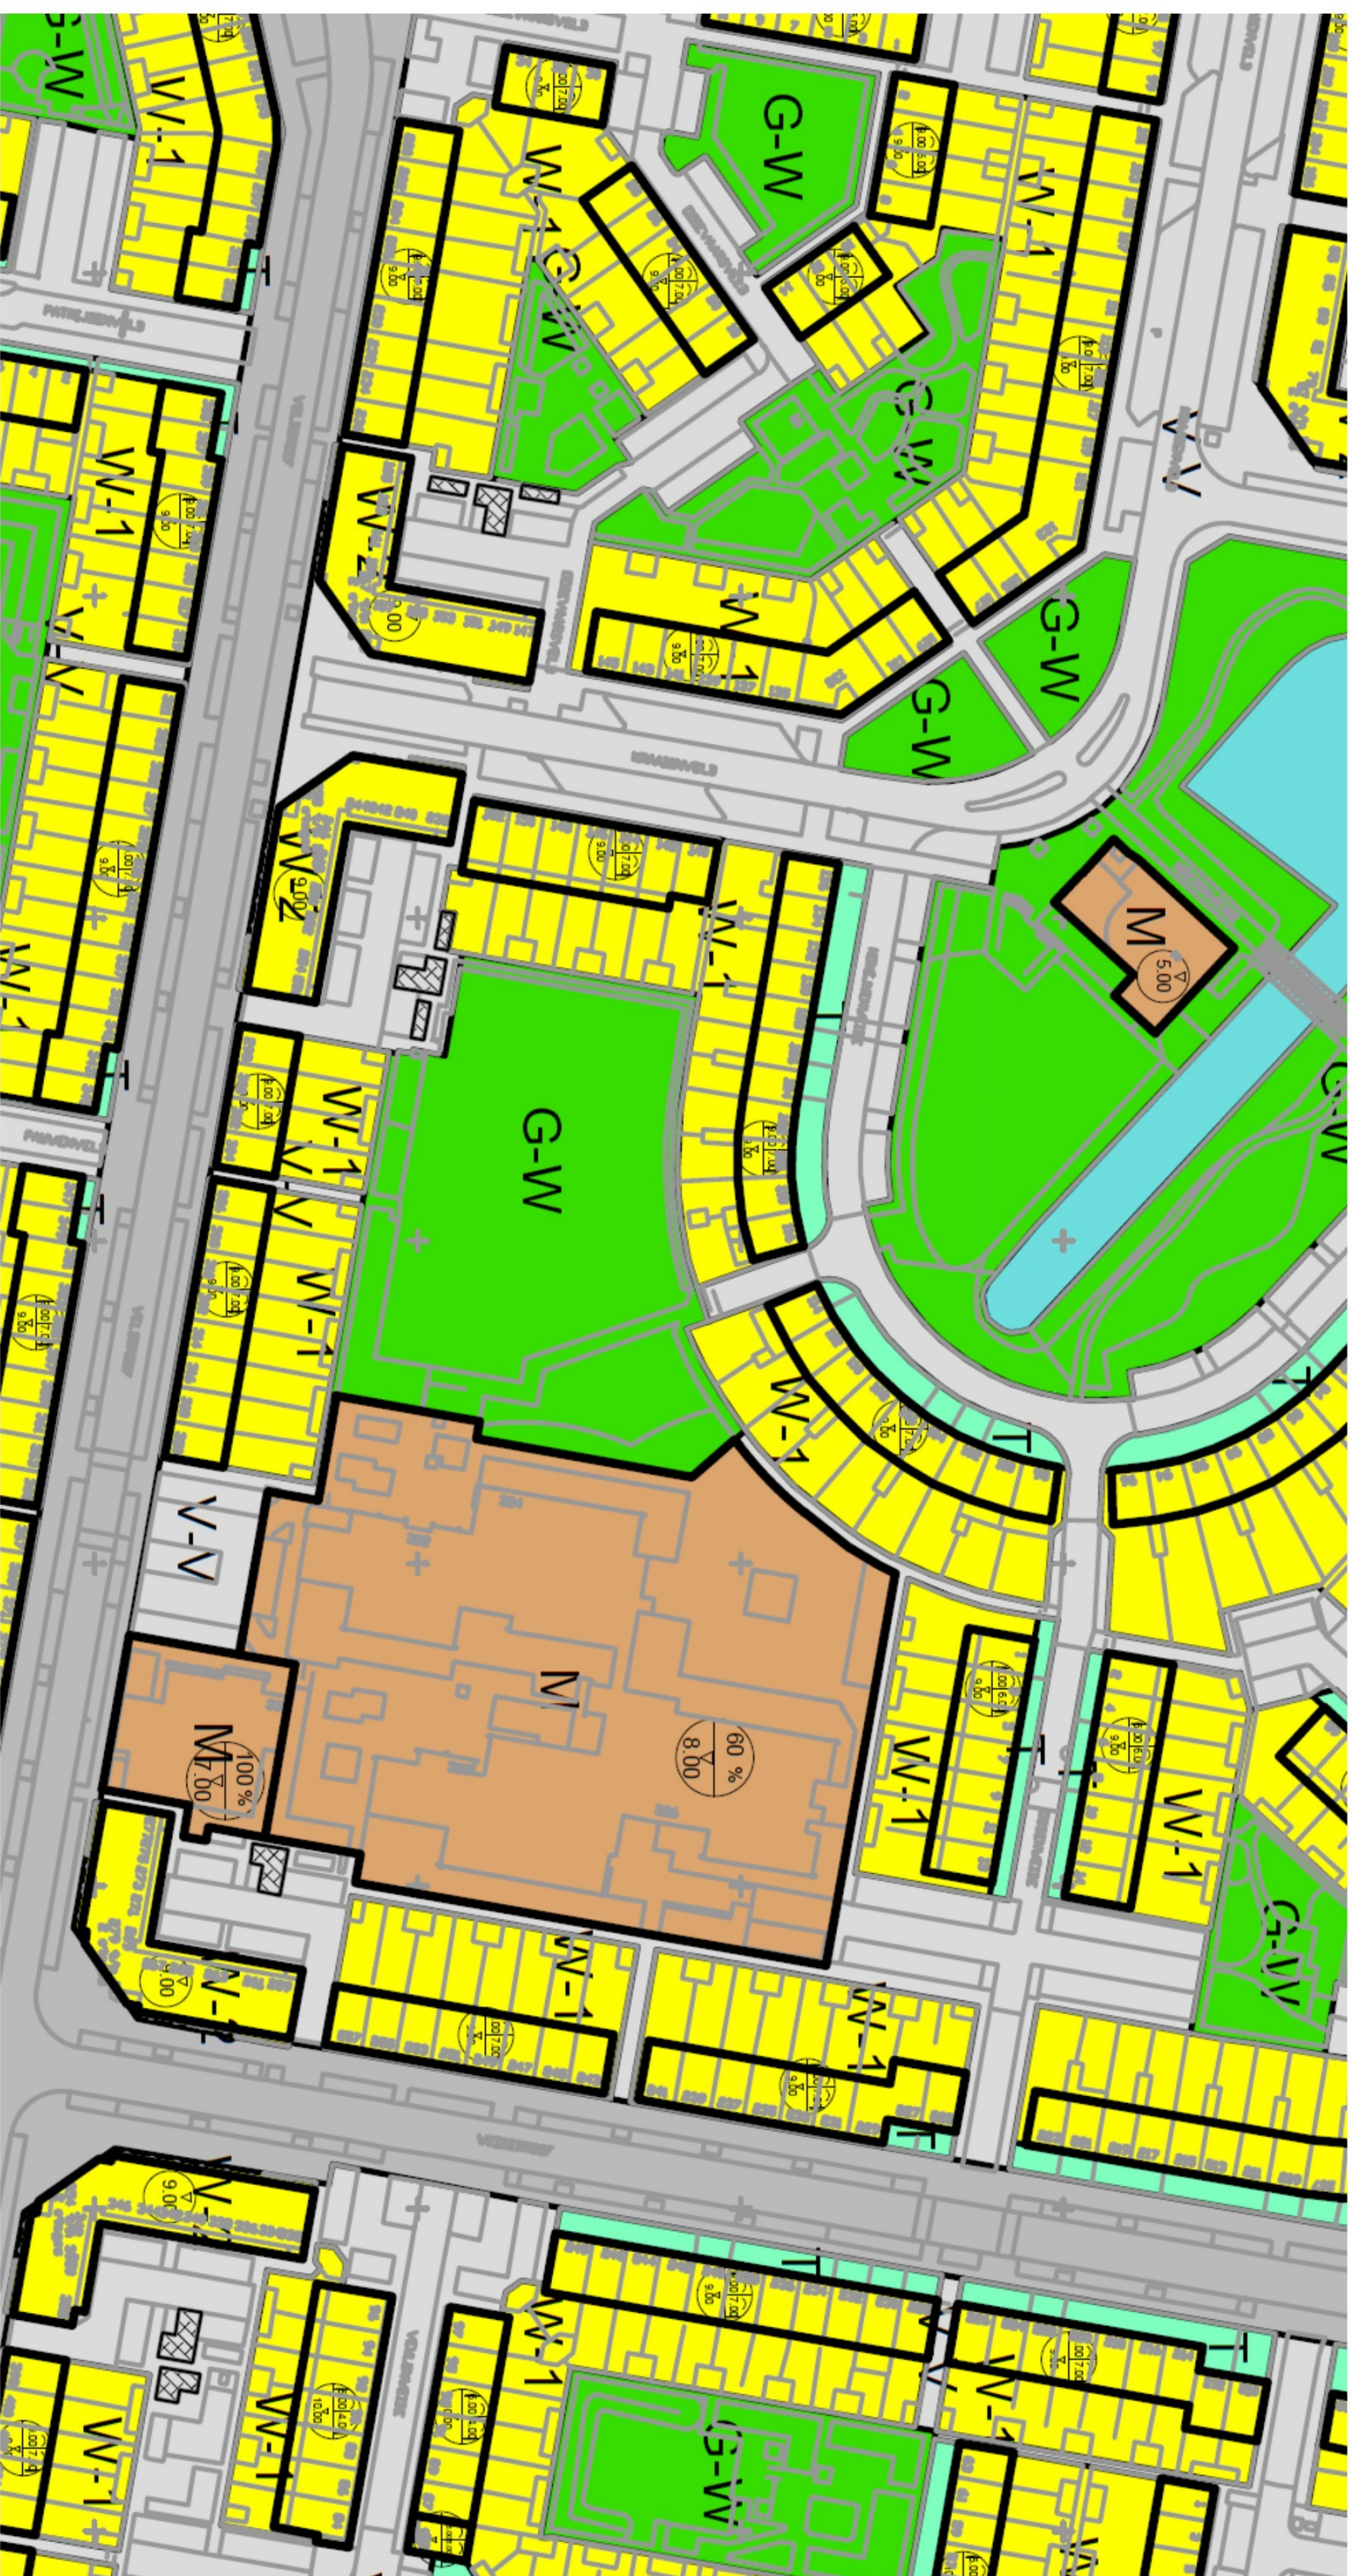

bestemmingen

B-G	Bedrijf - garage
C	Centrum
GD-1	Gemengd - 1
GD-2	Gemengd - 2
G-S	Groen - stadsniveau
G-W	Groen - wijkniveau
M	Maatschappelijk
R-V	Recreatie - volkstuinten
T	Tuin
V	Verkeer
V-R	Verkeer - Rail
V-V	Verkeer - Woonstraten en Verblijfsgebied
WA	Water
W-1	Wonen - 1
W-2	Wonen - 2
W-3	Wonen - 3

dubbel bestemmingen

	Leidingen
	Verkeersdoeleinden, railverkeer
	Waterberging
	Waterstaatsdoeleinden

aanduidingen

	plangrens
	wijzigingsbevoegdheid
	aanduidingsgrens
	bestemmingsgrens
	bouwvlak
	berging
	garageboxen
	parkeergarage
	risicocontour
	brug
	straatpad
	archeologisch aandachtsgebied
	onderdoorgang
	detailhandel toegestaan
	benzineservicepunt
	gestapeld
	relatie tussen aantal woningen

verklaring

	gegevens GBKZ (Grootschalige basiskaart Zoetermeer)
	maximale goothoogte aan voor / achtergevel, maximale bouwhoogte
	maximale goothoogte en bouwhoogte
	maximum bebouwingspercentage en maximale bouwhoogte
	maximale bouwhoogte
	maximum aantal woningen
	goedkeuring onthouden