

Gemeente Zuidplas
t.a.v. [REDACTED] J
Postbus 100
2910 AC Nieuwerkerk a/d IJssel

Calnr. 24110 [REDACTED]

Moordrecht, 2 mei 2024

Betreft: Bushaltes Zuidplas

Geachte heer [REDACTED]

Hartelijk dank voor uw aanvraag om een offerte te leveren voor bovenstaand project.

Bredeweg 100 te Zevenhuizen

Kant 1:

- * Zagen van 14,6 m¹ asfalt, incl. verwijderen asfalt.
- * Opnemen en opslaan in depot van 15 m² bestaande situatie.
- * Graven van 27 m² cunet, uitkomende grond ter plaatse opslaan in depot.
- * Leveren en aanbrengen van 27 m² zand dikte 24 cm, incl. verdichten.
- * Aanbrengen in stelspecie van 12 m¹ perronbanden, levering door Gemeente Zuidplas.
- * Aanbrengen in specie van 3 m¹ verlaagde band, levering door Gemeente Zuidplas.
- * Aanbrengen van 7,6 m¹ opsluitbanden, levering door Gemeente Zuidplas.
- * Aanbrengen van 19,1 m¹ rijwielpadbanden, levering door Gemeente Zuidplas.
- * Aanbrengen van 8 st. blokmarkering, levering door Gemeente Zuidplas.
- * Aanbrengen van 13 st. noppentegels, levering door Gemeente Zuidplas.
- * Aanbrengen van 49 st. geleidetegels, levering door Gemeente Zuidplas.
- * Aanbrengen van 6 st. klanktegels instaplocatie, levering door Gemeente Zuidplas.
- * Plaatsen van 1 st. haltebord.
- * Aanbrengen van 26 m² betontegels uit depot, incl. bijlevering door Gemeente Zuidplas.
- * Aanbrengen van 14,6 m¹ rollaag, levering door Gemeente Zuidplas.
- * Voegen leicon busperrondelen afvoegen met Saba MS floor
- * Verzorgen van verkeersmaatregelen.

Deze werkzaamheden kunnen wij voor u uitvoeren voor een bedrag van [REDACTED] K
(elfduizend en negenhonderdachtenzestig euro), excl. B.T.W.

*¹ Dit is incl. stelpost: Omzetten van 1 st. lichtmast. A [REDACTED] K

Kant 2:

- * Zagen van 15,65 m¹ asfalt, incl. verwijderen asfalt.
- * Opnemen en opslaan in depot van 18 m² bestaande situatie.
- * Graven van 33 m² cunet, uitkomende grond ter plaatse opslaan in depot.
- * Leveren en aanbrengen van 33 m² zand, incl. verdichten.

- * Aanbrengen in stelspecie van 10,8 m¹ perronbanden, levering door Gemeente Zuidplas.
- * Aanbrengen in specie van 2 m¹ verlaagde band, levering door Gemeente Zuidplas.
- * Aanbrengen van 22 m¹ opsluitbanden, levering door Gemeente Zuidplas.
- * Aanbrengen van 9 st. noppentegels , levering door Gemeente Zuidplas.
- * Aanbrengen van 29 st. geleidetegels, levering door Gemeente Zuidplas.
- * Aanbrengen van 6 st. klanktegels instaplocatie, levering door Gemeente Zuidplas.
- * Plaatsen van 1 st. haltebord.
- * Aanbrengen van 33 m² betontegels uit depot, incl. bijlevering door Gemeente Zuidplas.
- * Aanbrengen van 15,65 m¹ rollaag, levering door Gemeente Zuidplas.
- * Aanbrengen van 13m¹ keerwanden, levering door Gemeente Zuidplas.
- * Voegen leicon busperrondelen afvoegen met Saba MS floor
- * Ophogen en opnieuw aanbrengen pad richting nutshuis, levering door gemeente zuidplas
- * Verzorgen van verkeersmaatregelen.

Deze werkzaamheden kunnen wij voor u uitvoeren voor een bedrag van  (twaalfduizend en zeshonderzesentachtig euro), excl. B.T.W.

pagina 4 offerte 241101

Uitgangspunten Bredeweg zijn:

- * Wij behouden ons het recht toe om, indien noodzakelijk de kosten voor de stijging van de brandstof en/of materialen aan u door te berekenen.
- * Werken in de schone grond.
- * Terrein is vrij van (ondergrondse) obstakels.
- * Verplaatsen van lichtmast wordt uitgevoerd zonder vergunningsaanvraag en kan uitgevoerd worden zonder kabels te verlengen.
- * Leveringen betonmaterialen door Gemeente Zuidplas.
- * Er worden geen (ondergrondse) voorzieningen getroffen om de waterafvoer te verbeteren.
- * Offerte excl. voorziening voor tijdelijke in-/uitstap bushalte.

Mocht u nog vragen hebben ten aanzien van deze offerte, neemt u dan contact met ons op. Wij zullen u graag een toelichting geven.

Met vriendelijke groet,



Toelichting grondslagen


In dit document kunt u secties vinden die onleesbaar zijn gemaakt. Deze informatie is achterwege gelaten op basis van de Wet open overheid (Woo). De letter die hierbij is vermeld correspondeert met de bijbehorende grondslag in onderstaand overzicht.

J Art. 5.1 lid 2 sub e

Het belang van de openbaarmaking van deze informatie weegt niet op tegen het belang van de eerbiediging van de persoonlijke levenssfeer van betrokkenen


K Art. 5.1 lid 2 sub f

Het belang van de openbaarmaking van deze informatie weegt niet op tegen het belang van de bescherming van andere dan in art. 5.1 lid 1 sub c genoemde concurrentiegevoelige bedrijfs- en fabricagegegevens



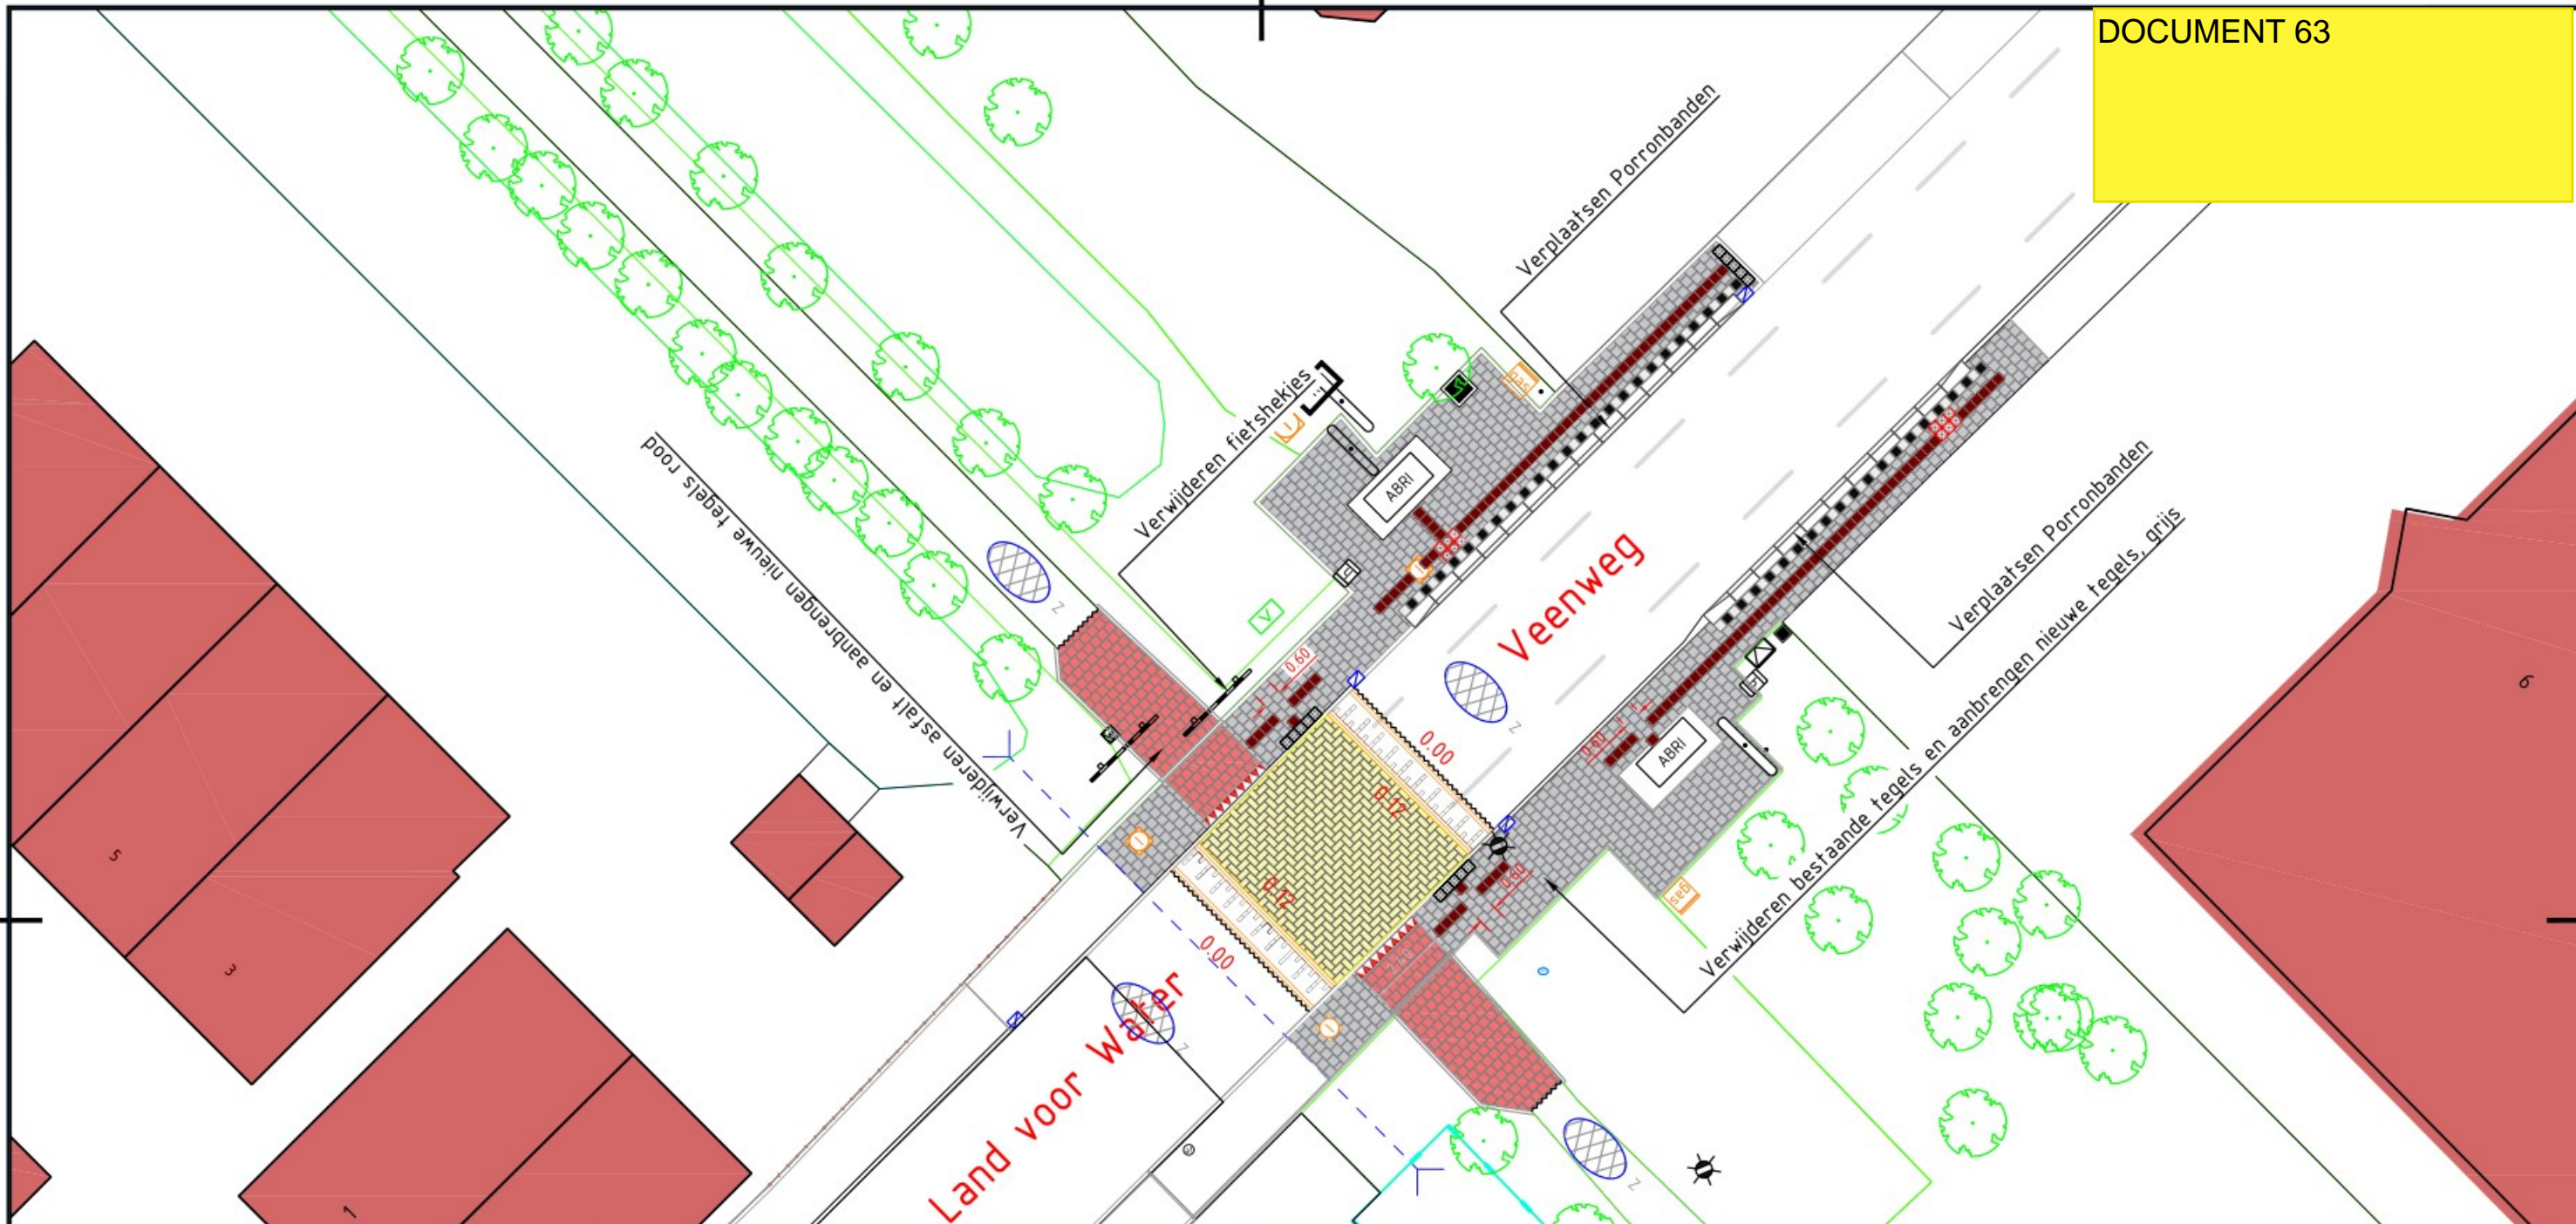


Verklaring:

- Hergebruiken perronbanden
- Aanbrengen/Hergebruiken Blokmarkering
- Aanbrengen geleidelijntegels / noppentegels
- Aanbrengen klanktegel instaplocatie bushalte
- Aanbrengen verkeerstelegs met dierhoek 300x300x60 rood/wit
- Zaagsnede asfalt
- Asfalt kleur zwart
- Aanbrengen betonstraatstenen keiformaat geel, in elleboogverband
- Aanbrengen Betontegels, 300x300x60 rood, halfsteensverband/lintlagen
- Aanbrengen Betontegels, 300x300x60 grijs, halfsteensverband/lintlagen

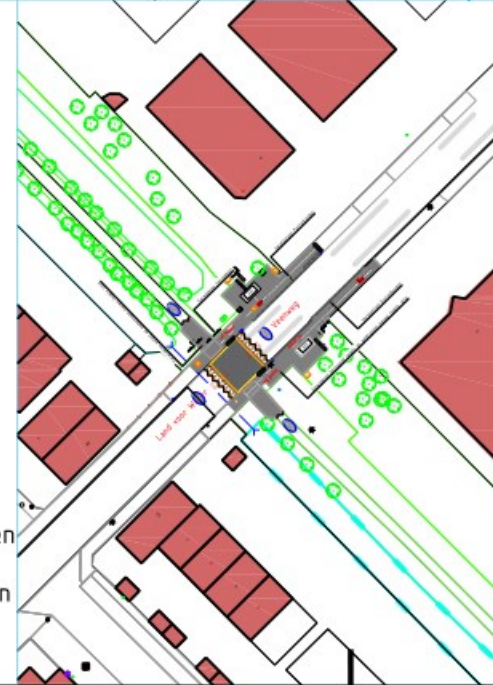
 




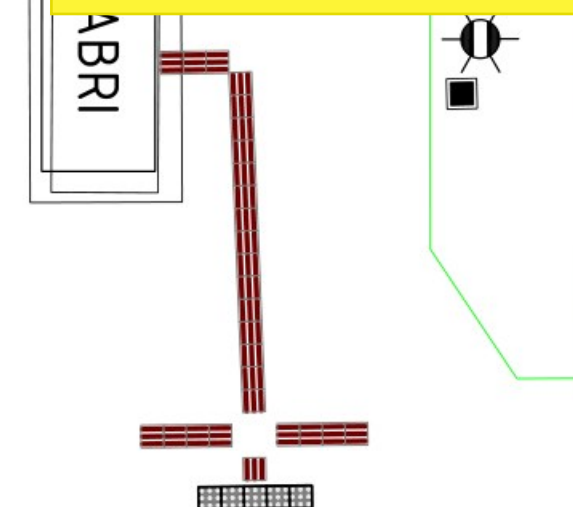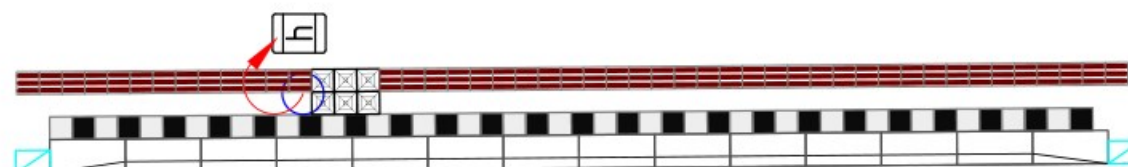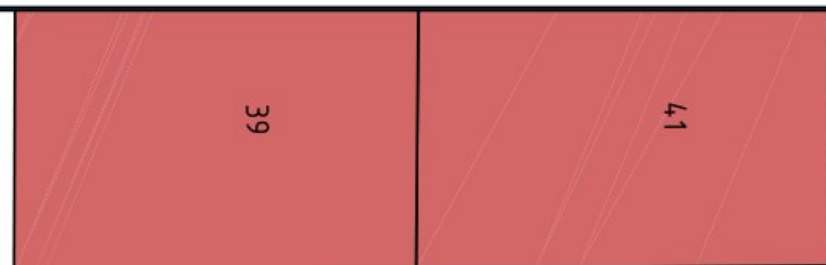




			AFDELING Aanpassing tekening	
Wijziging	Datum	Wijziging		
A	14-11-2022	Aangepaste tekening-fietsoversteek markering		
gemeente Zuidplas		Postbus 100 2910 AC NIEUWERKERK AAN DEN IJSSEL Tel: 0180 - 330300 Fax: 0180 - 330329 www.zuidplas.nl gemeente@zuidplas.nl Raadhuisplein 1 NIEUWERKERK AAN DEN IJSSEL		
Project Project verbeteren toegankelijkheid bushaltes Omschrijving Bushalte Veeweg- Moordrecht			Formaat A3 Schaal 1:200 Status	
Getekend	Datum	T.B.V. BESTEMMINGSPANNEN	Nummer	Wijziging
Gecontroleerd	24-6-2022 Datum	Voorontwerp: Ontwerp: Vaststelling:		




Burgemeester Klinkhamerweg

Verklaring:







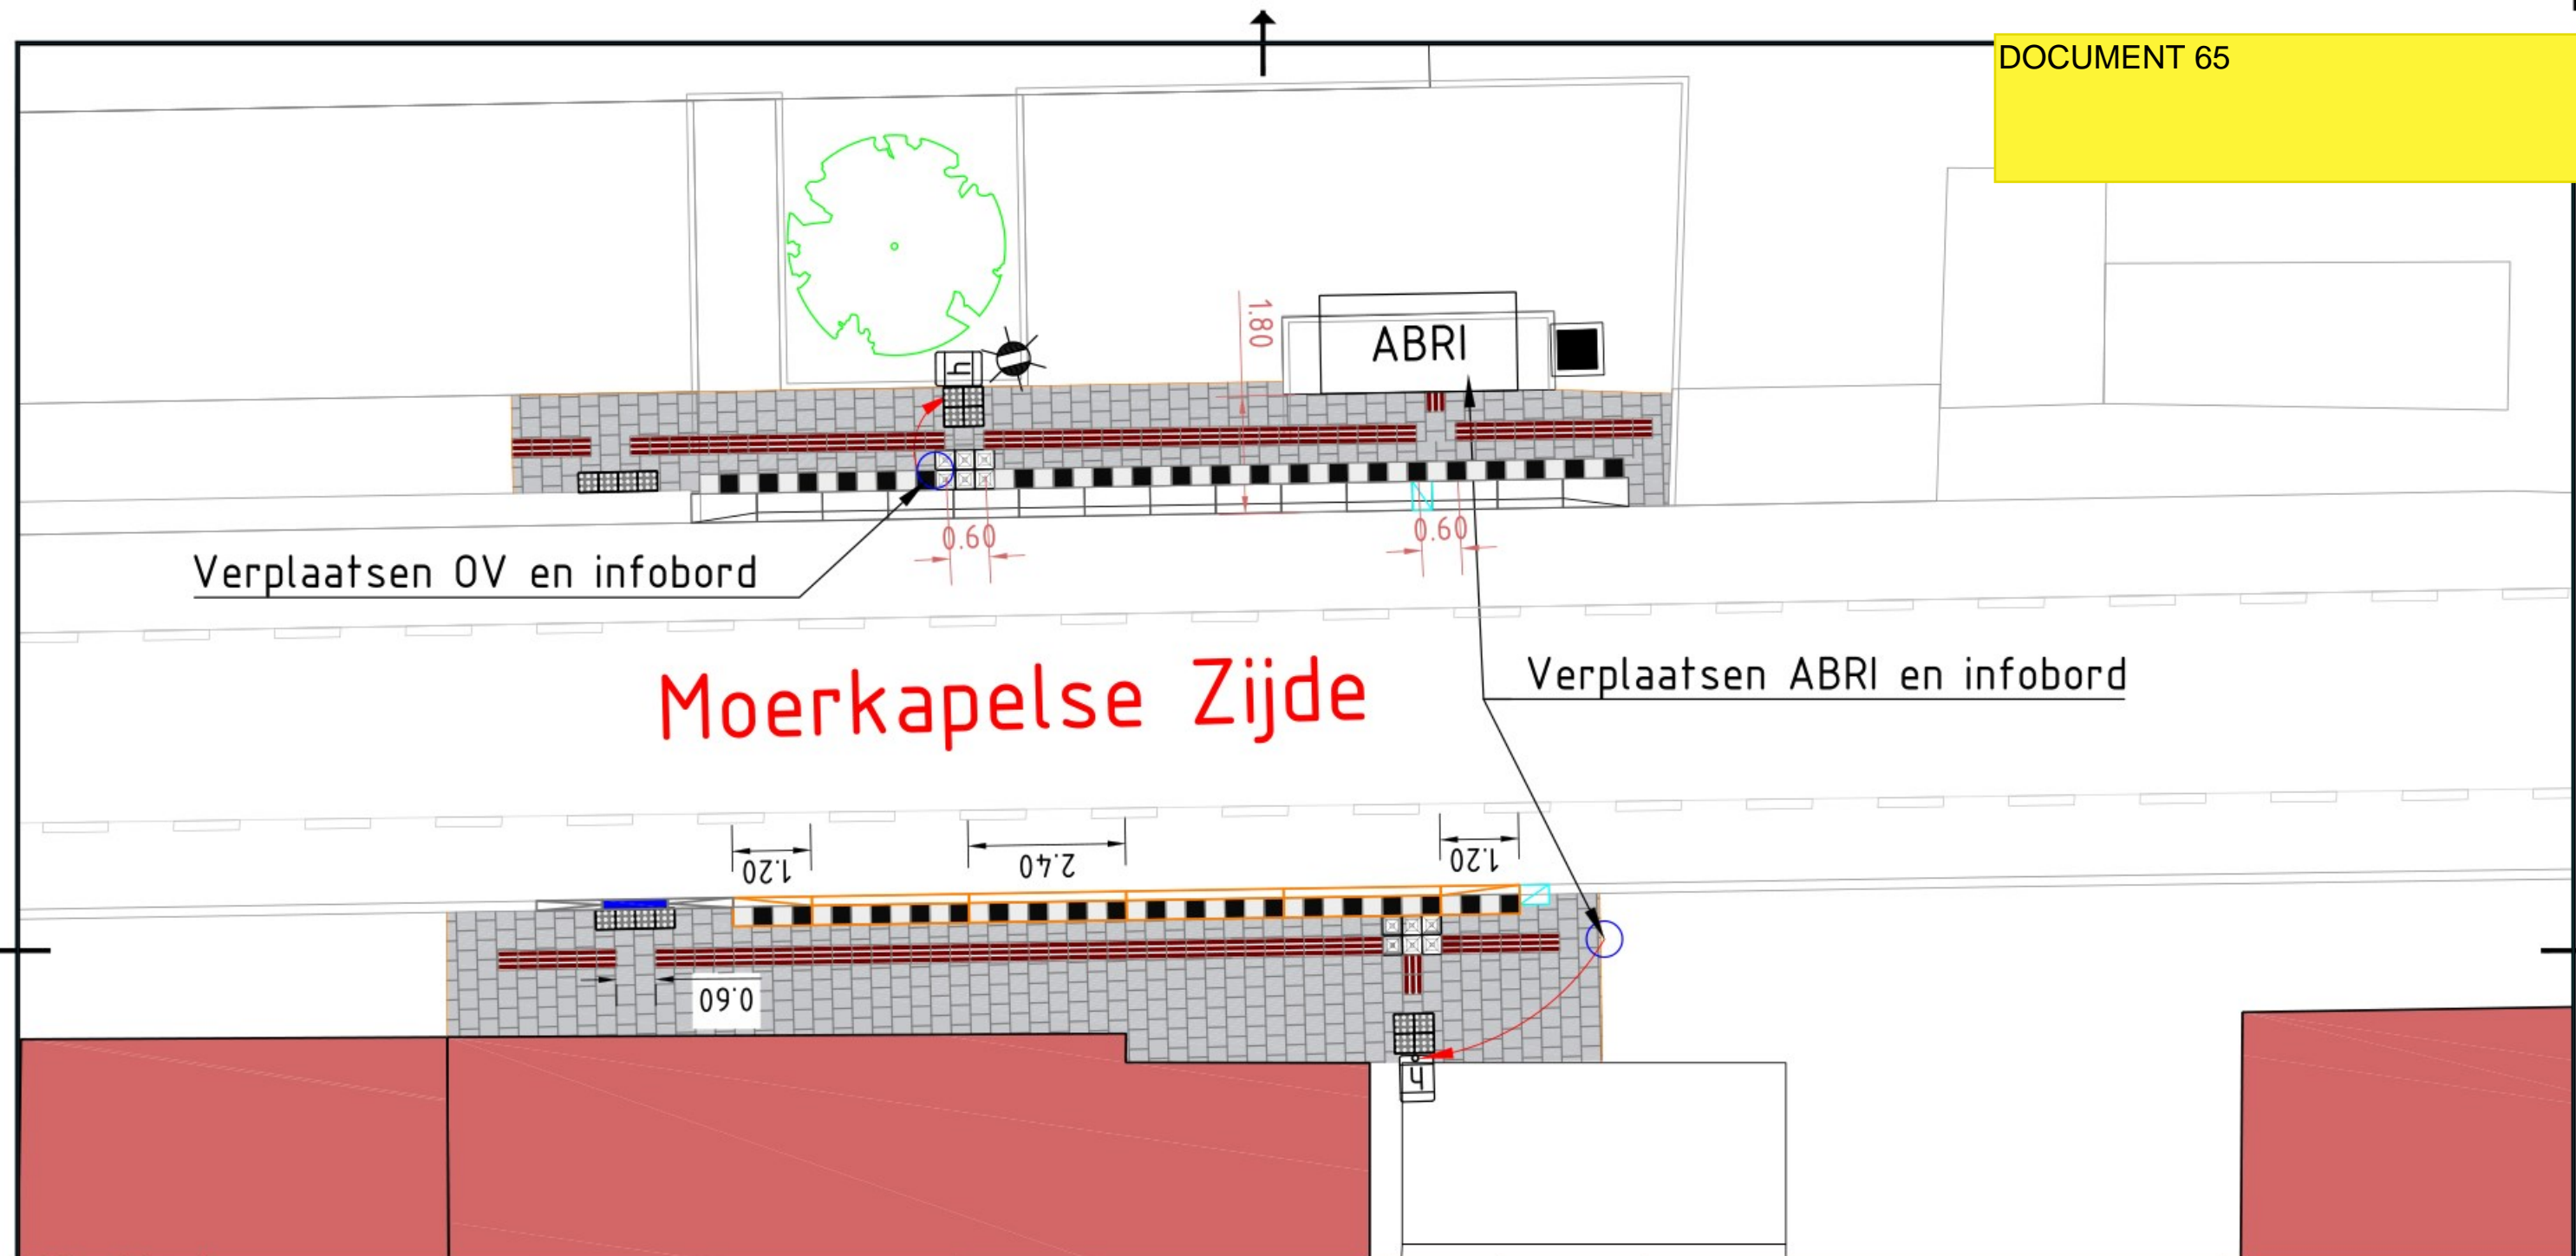





-  Aanbrengen perronbanden
-  Hergebruiken perronbanden
-  Aanbrengen/Hergebruiken Blokmarkering
-  Aanbrengen geleidelijntegels / noppentegels
-  Aanbrengen klanktegel instaplocatie bushalte
-  Aanbrengen verlaagde band
-  Asfalt kleur zwart
-  Aanbrengen tegels 300x300x60mm kleur grijs in halfsteensverband
-  Aanbrengen nieuwe Keerwand GTG L 500/350x2000mm
-  Aanbrengen nieuwe trottoirband 180/200x250mm
-  Aanbrengen nieuwe Geleidebanden 60/120x250mm
-  Aanbrengen nieuwe opsluitband 100x200mm



Wijziging	Datum	Wijziging	AFDELING IBOR	
			Postbus 100 2910 AC NIEUWERKERK AAN DEN IJSSEL Tel: 0180 - 330300 Fax: 0180 - 330329 www.zuidplas.nl gemeente@zuidplas.nl Raadhuisplein 1 NIEUWERKERK AAN DEN IJSSEL	
Project Project verbeteren toegankelijkheid bushaltes Omschrijving Bushalte Burgemeester Klinkhamerweg-West te Zevenhuizen			Formaat A3 Schaal 1:50 Status	Wijziging
Getekend 	Datum 09-11-2022	T.B.V. BESTEMMINGSPANNEN Voorontwerp: Ontwerp: Vaststelling:	Nummer	Wijziging




Verklaring:

-  Aanbrengen perronbanden
-  Hergebruiken perronbanden
-  Aanbrengen/Hergebruiken Blokmarkering
-  Aanbrengen geleidelijntegels / noppentegels
-  Aanbrengen klanktegel instaplocatie bushalte
-  Aanbrengen verlaagde band
-  Asphalt kleur zwart
-  Aanbrengen tegels 300x300x60mm kleur grijs in halfsteensverband
-  Aanbrengen betonstraatstenen keiformaat kleur geel in elleboogverband
-  Aanbrengen nieuwe trottoirband 180/200x250mm
-  Aanbrengen nieuwe Rijkswegpadbanden 60/120x250mm
-  Aanbrengen nieuwe asfaltband 180x250mm


 




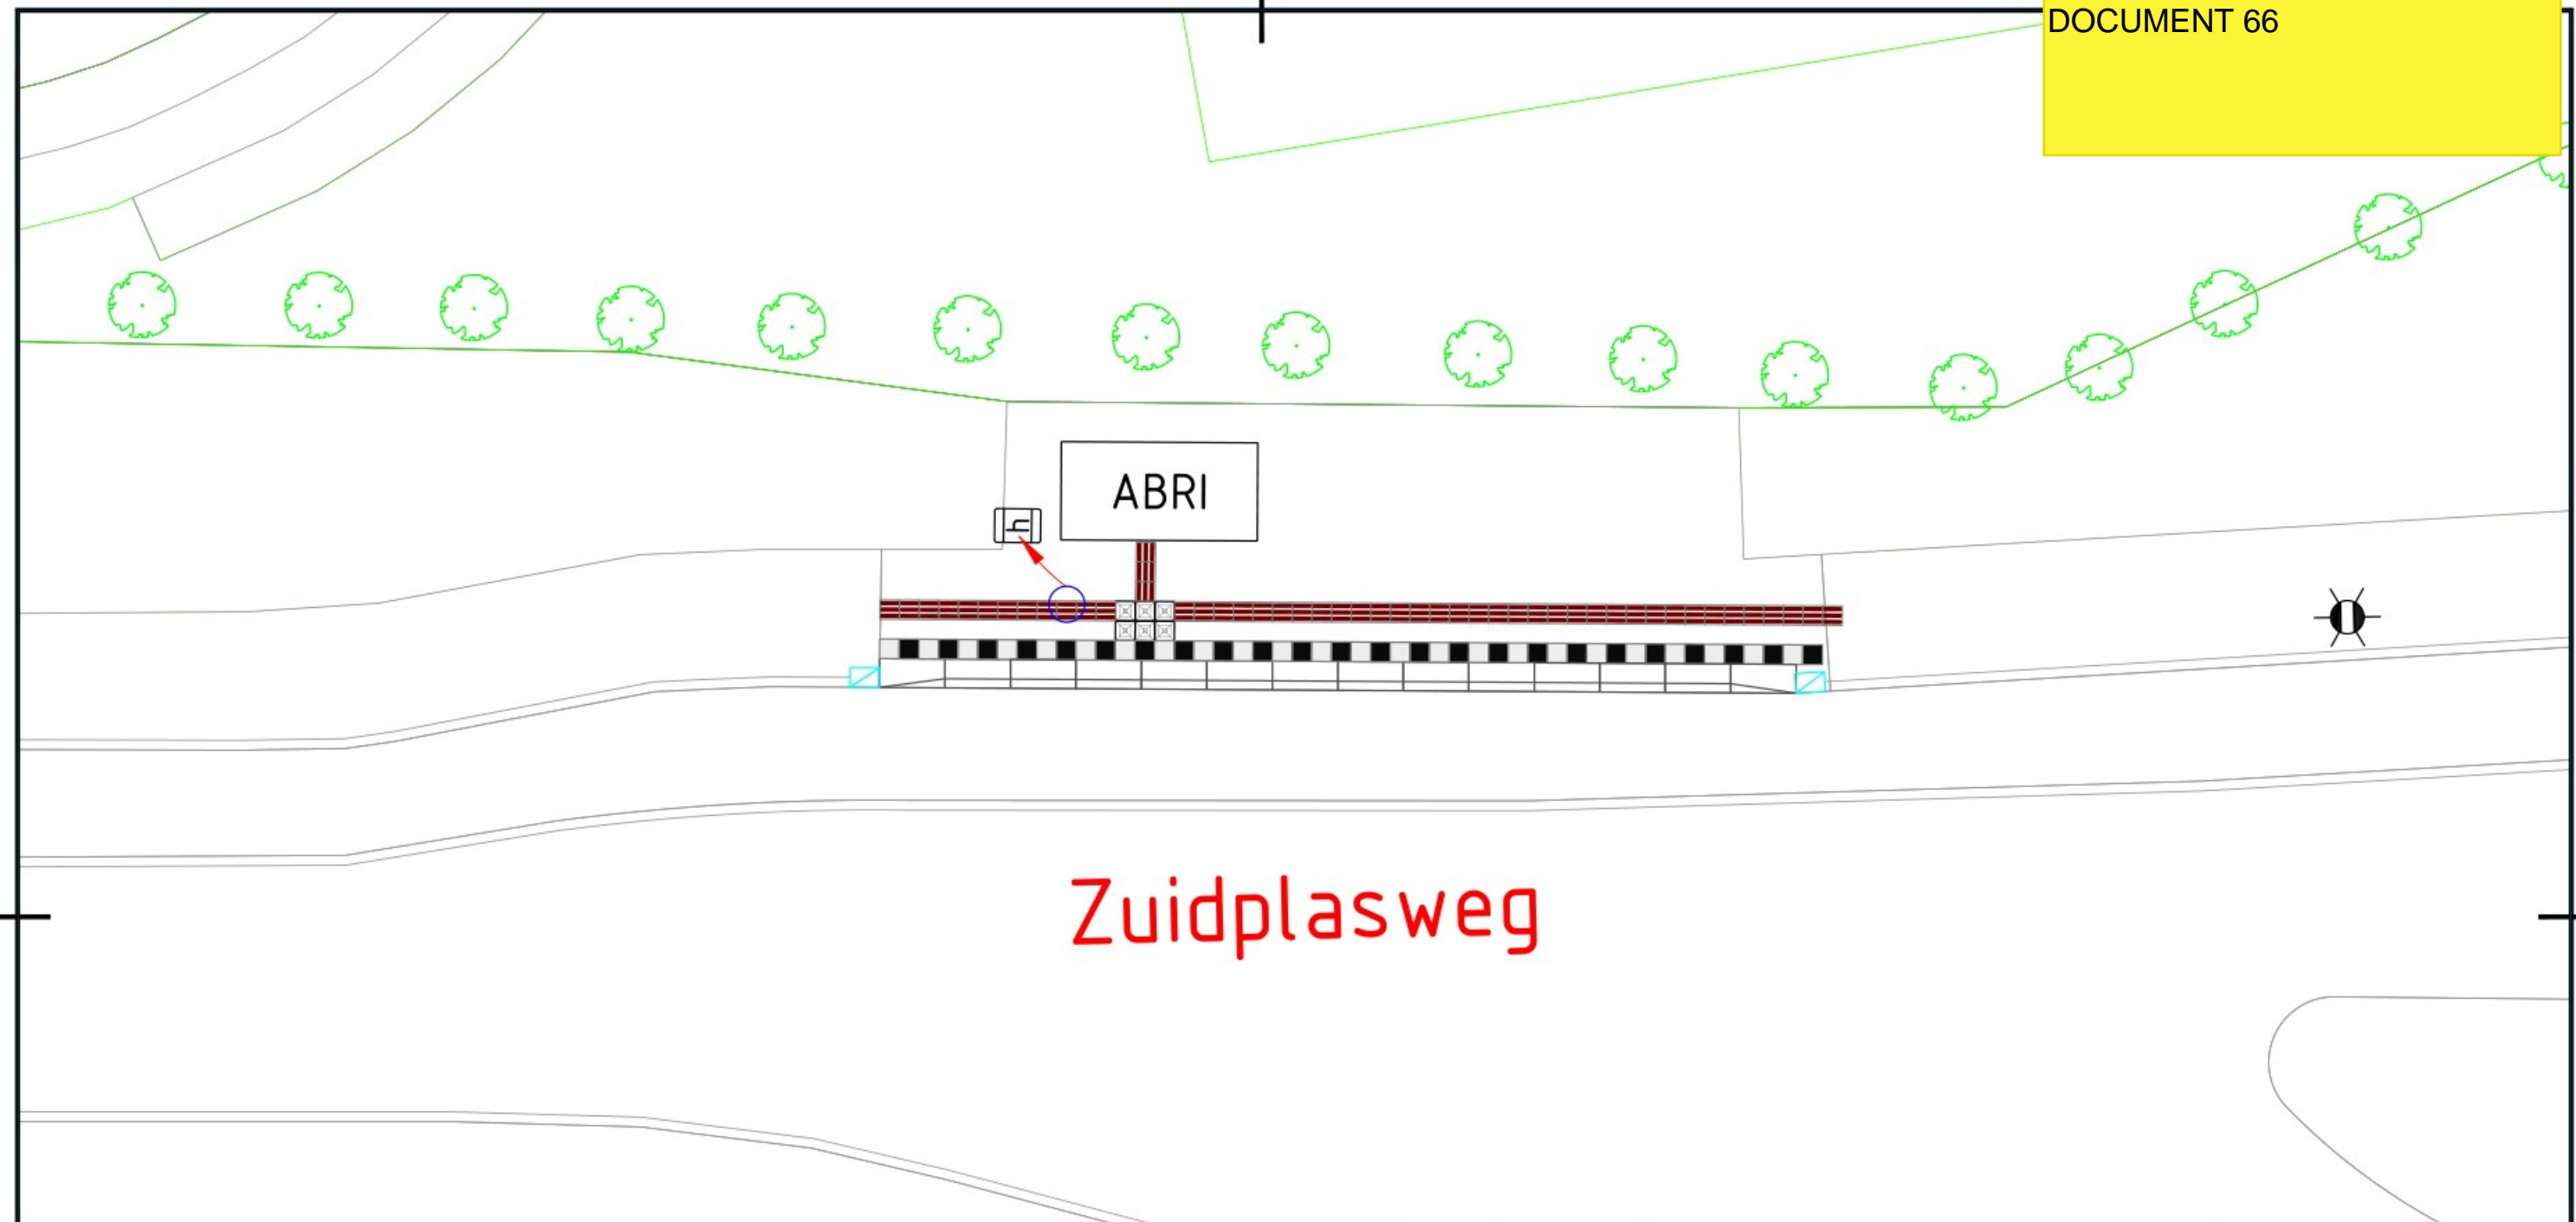








Wijziging	Datum	Wijziging	AFDELING IBOR	
			Postbus 100 2910 AC NIEUWERKERK AAN DEN IJSSEL Tel: 0180 - 330300 Fax: 0180 - 330329 www.zuidplas.nl gemeente@zuidplas.nl Raadhuisplein 1 NIEUWERKERK AAN DEN IJSSEL	
				
Project Project verbeteren toegankelijkheid bushaltes Omschrijving Bushaltes Centrum, Moerkapelse Zijde te Moerkapelle Met quay codes: Q:54501140 en Q:54501130			Formaat A3	Schaal 1:100
Getekend	Datum	T.B.V. BESTEMMINGSPANNEN	Nummer	Wijziging
Gecontroleerd	11-05-2023 Datum	Voorontwerp: Ontwerp: Vaststelling:		



Zuidplasweg


Verklaring:

-  Aanbrengen perronbanden
-  Hergebruiken perronbanden
-  Aanbrengen/Hergebruiken Blokmarkering
-  Aanbrengen geleidelijntegels / noppentegels
-  Aanbrengen klanktegel instaplocatie bushalte
-  Aanbrengen verlaagde band
-  Asphalt kleur zwart
-  Aanbrengen tegels 300x300x60mm kleur grijs in halfsteensverband
-  Aanbrengen nieuwe Keerwand GTG L 500/350x2000mm
-  Aanbrengen nieuwe trottoirband 180/200x250mm
-  Aanbrengen nieuwe Geleidebanden 60/120x250mm
-  Aanbrengen nieuwe opsluitband 100x200mm

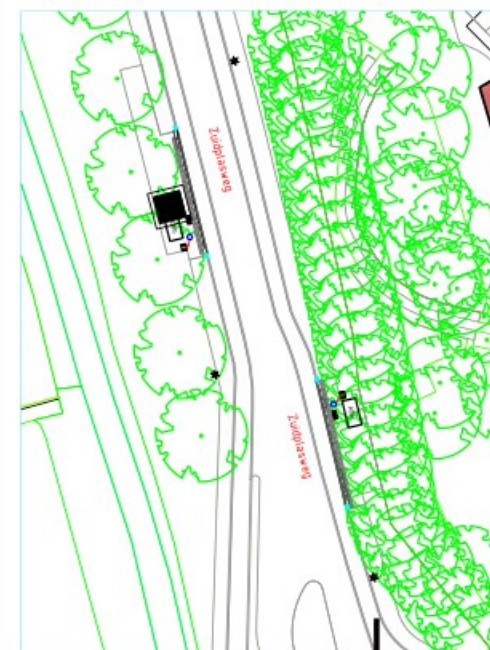
 

 






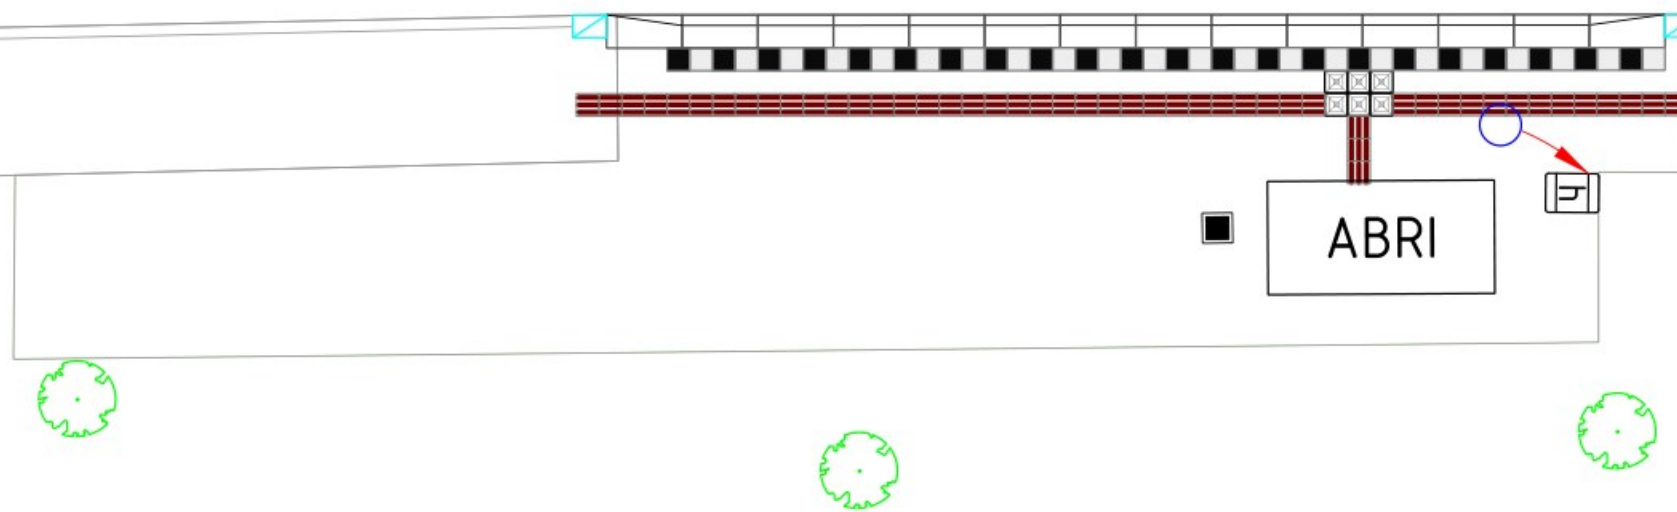




Wijziging	Datum	Wijziging	AFDELING IBOR	
			Postbus 100 2910 AC NIEUWERKERK AAN DEN IJSSEL Tel: 0180 - 330300 Fax: 0180 - 330329 www.zuidplas.nl gemeente@zuidplas.nl Raadhuisplein 1 NIEUWERKERK AAN DEN IJSSEL	
Project Project verbeteren toegankelijkheid bushaltes Omschrijving Bushalte Dorp-Oost, Zuidplasweg te Zevenhuizen			Formaat A3 Schaal -- Status	
Getekend  Gecontroleerd	Datum 01-11-2022 Datum	T.B.V. BESTEMMINGSPANNEN Voorontwerp: Ontwerp: Vaststelling:	Nummer	Wijziging

Zuidplasweg




Verklaring:



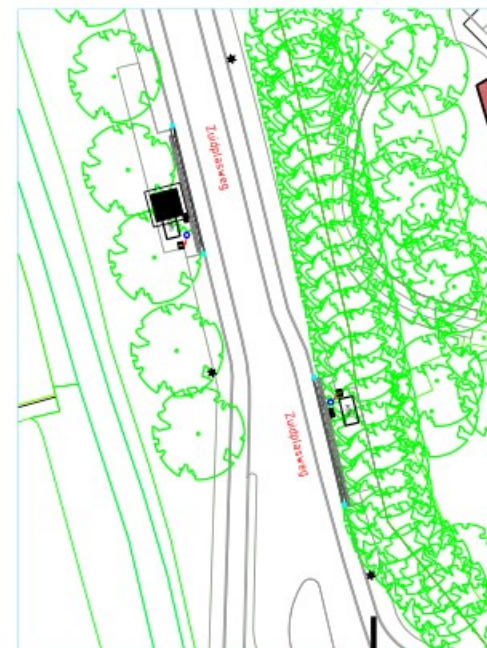



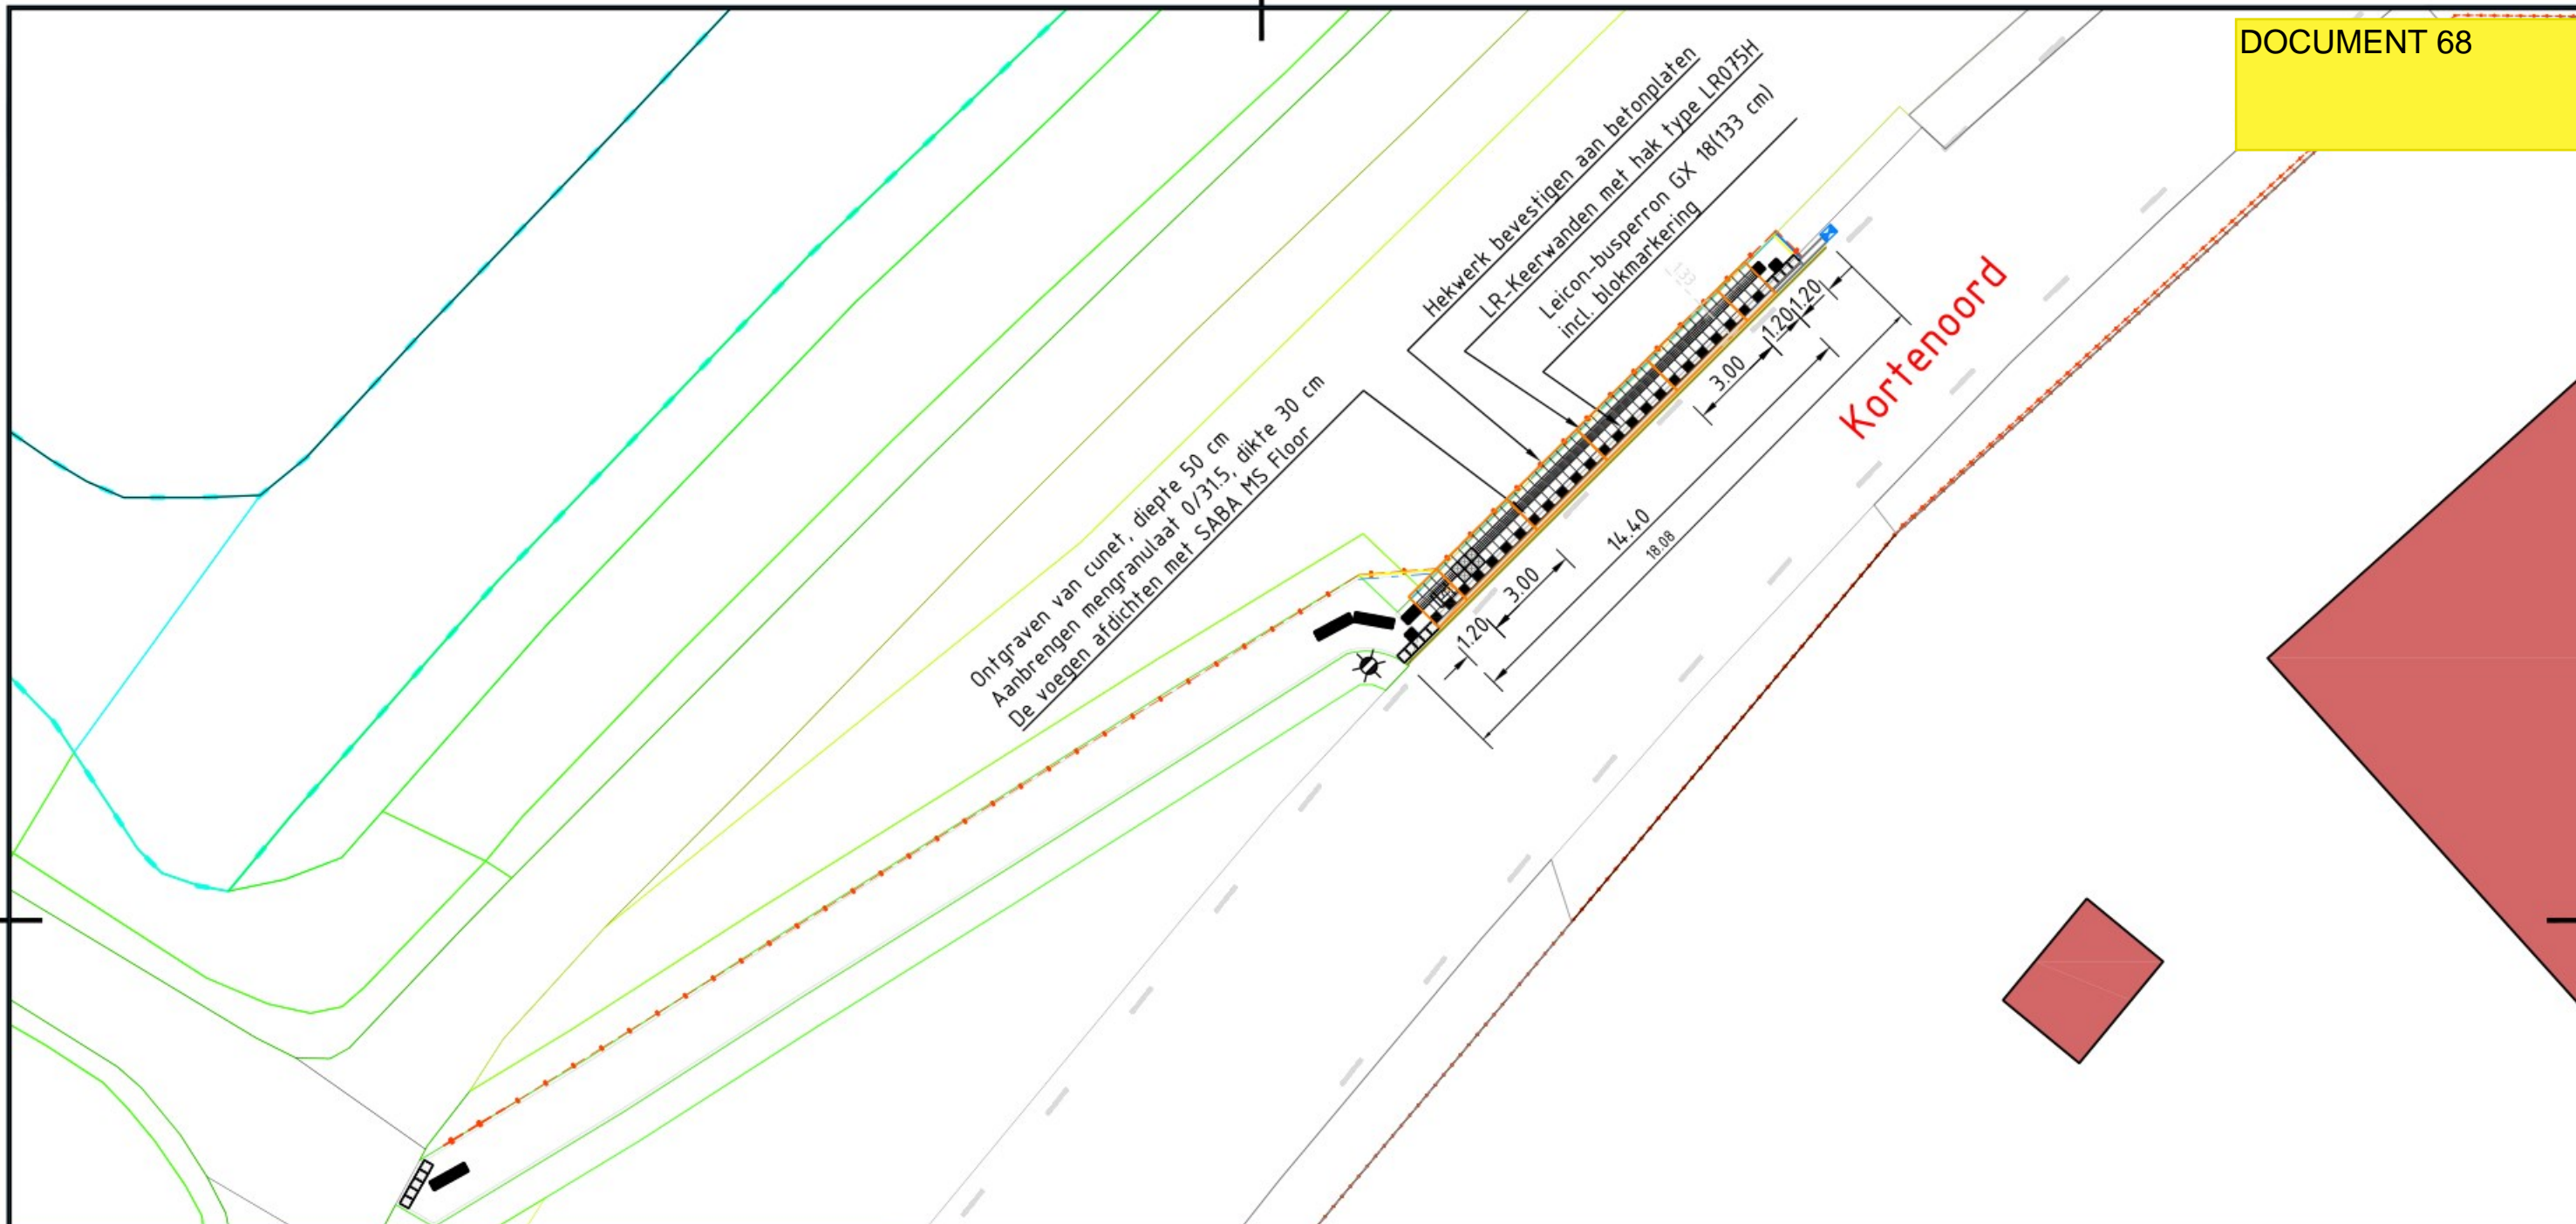

-  Aanbrengen perronbanden
-  Hergebruiken perronbanden
-  Aanbrengen/Hergebruiken Blokmarkering
-  Aanbrengen geleidelijntegels / noppentegels
-  Aanbrengen klanktegel instaplocatie bushalte
-  Aanbrengen verlaagde band
-  Asphalt kleur zwart
-  Aanbrengen tegels 300x300x60mm kleur grijs in halfsteensverband
-  Aanbrengen nieuwe Keerwand GTG L 500/350x2000mm
-  Aanbrengen nieuwe trottoirband 180/200x250mm
-  Aanbrengen nieuwe Geleidebanden 60/120x250mm
-  Aanbrengen nieuwe opsluitband 100x200mm




Wijziging	Datum	Wijziging	AFDELING IBOR	
			Postbus 100 2910 AC NIEUWERKERK AAN DEN IJSSEL Tel: 0180 - 330300 Fax: 0180 - 330329 www.zuidplas.nl gemeente@zuidplas.nl Raadhuisplein 1 NIEUWERKERK AAN DEN IJSSEL	
Project Project verbeteren toegankelijkheid bushaltes Omschrijving Bushalte Dorp-West, Zuidplasweg te Zevenhuizen			Formaat A3 Schaal -- Status	
Getekend  Gecontroleerd	Datum 01-11-2022 Datum	T.B.V. BESTEMMINGSPANNEN Voorontwerp: Ontwerp: Vaststelling:	Nummer	Wijziging



Verklaring:

-  Nieuwe kant verharding
-  Aanbrengen nieuwe trottoirband 180/200x250mm
-  Aanbrengen verlaagde band
-  Aanbrengen nieuwe opsluitband 100x200mm
-  Aanbrengen hekwerk
-  Aanbrengen LR-Keerwanden met hak type LR075H
-  Aanbrengen perronbanden
-  Aanbrengen Blokmarkering
-  Aanbrengen geleidelijntegels / noppentegels
-  Aanbrengen klanktegel instaplocatie bushalte

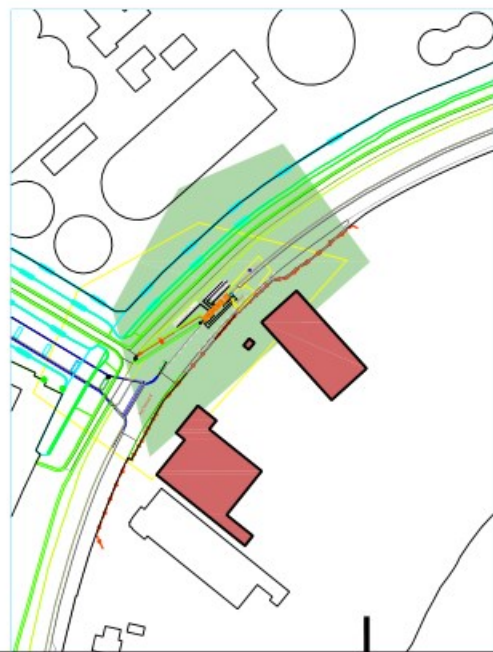












Wijziging		Datum	Wijziging		AFDELING IBOR	
1		13-09-2023	Aangepaste fundering en busperronelementen			
			Postbus 100 2910 AC NIEUWERKERK AAN DEN IJSSEL Tel: 0180 - 330300 Fax: 0180 - 330329 www.zuidplas.nl gemeente@zuidplas.nl Raadhuisplein 1 NIEUWERKERK AAN DEN IJSSEL		Formaat A3	
					Project Project verbeteren toegankelijkheid bushaltes Omschrijving Bushalte Gemaal Noord- Kortenoord Nieuwerkerk a/d IJssel NI: Q: 533 10 300	
Getekend		Datum	T.B.V. BESTEMMINGSPANNEN		Nummer	
Gecontroleerd		10-5-2022	Voorontwerp:		Wijziging	
		Datum	Ontwerp:			
			Vaststelling:			

Europalaan

Verplaatsen Abri, Infobord en verlichting

ABRI


Verklaring:

-  Aanbrengen perronbanden
-  Hergebruiken perronbanden
-  Aanbrengen/Hergebruiken Blokmarkering
-  Aanbrengen geleidelijntegels / noppentegels
-  Aanbrengen klanktegel instaplocatie bushalte
-  Aanbrengen verlaagde band
-  Asphalt kleur zwart
-  Aanbrengen tegels 300x300x60mm kleur grijs in halfsteensverband
-  Aanbrengen betonstraatstenen keiformaat kleur geel in elleboogverband
-  Aanbrengen nieuwe trottoirband 180/200x250mm
-  Aanbrengen nieuwe opsluitband 100x200mm




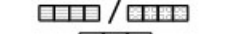




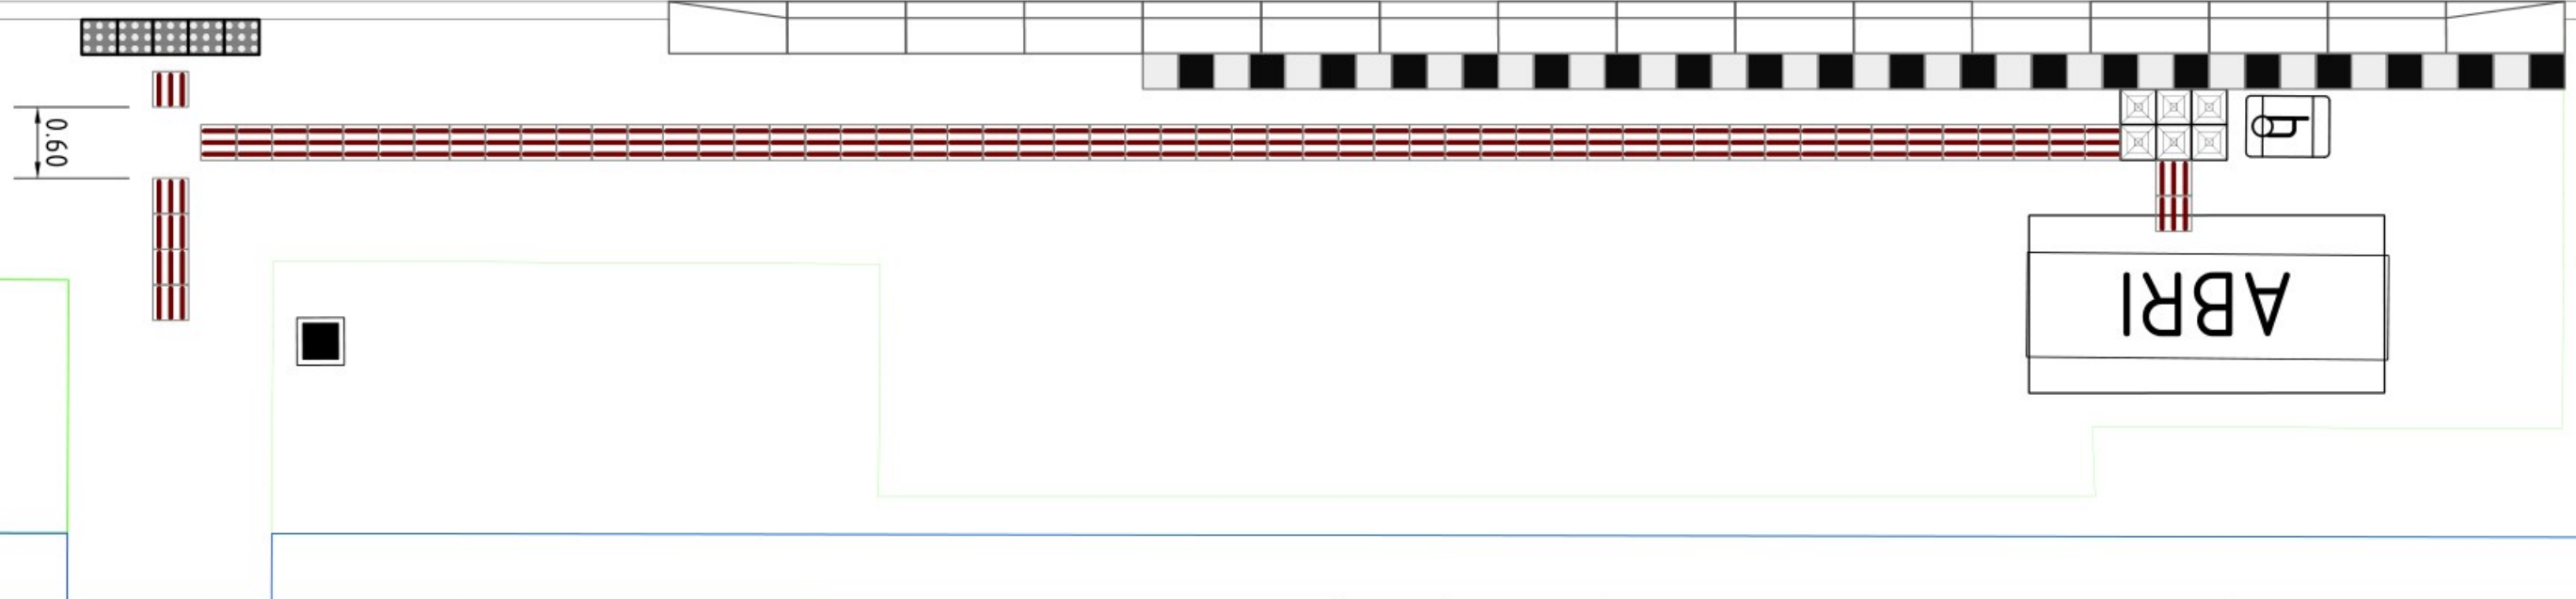





				<p>AFDELING IBOR</p>
			Postbus 100 2910 AC NIEUWERKERK AAN DEN IJSSEL Tel: 0180 - 330300 Fax: 0180 - 330329 www.zuidplas.nl gemeente@zuidplas.nl Raadhuisplein 1 NIEUWERKERK AAN DEN IJSSEL	
Project Project verbeteren toegankelijkheid bushaltes Omschrijving Bushalte Goudmos- Europalaan te Nieuwerkerk				Formaat A3 Schaal 1:100 Status
Getekend  Gecontroleerd	Datum 28-02-2023 Datum	T.B.V. BESTEMMINGSPANNEN Voorontwerp: Ontwerp: Vaststelling:	Nummer	Wijziging


Zuidplasweg




Verklaring:

-  Aanbrengen perronbanden
-  Hergebruiken perronbanden
-  Aanbrengen/Hergebruiken Blokmarkering
-  Aanbrengen geleidelijntegels / noppentegels
-  Aanbrengen klanktegel instaplocatie bushalte
-  Aanbrengen verlaagde band
-  Asphalt kleur zwart
-  Aanbrengen tegels 300x300x60mm kleur grijs in halfsteensverband
-  Aanbrengen nieuwe Keerwand GTG L 500/350x2000mm
-  Aanbrengen nieuwe trottoirband 180/200x250mm
-  Aanbrengen nieuwe Geleidebanden 60/120x250mm
-  Aanbrengen nieuwe opsluitband 100x200mm







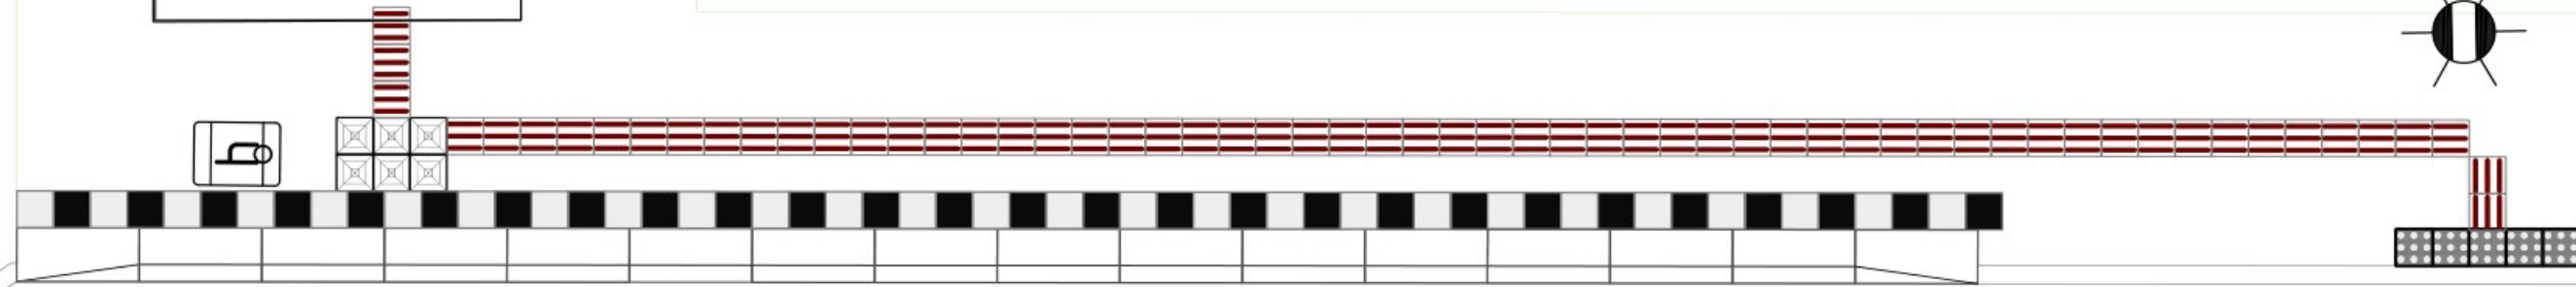







Wijziging	Datum	Wijziging	AFDELING IBOR	
A	01-03-2023	Verwijderen geleidelijnen en verplaatsen infobord		
			Postbus 100 2910 AC NIEUWERKERK AAN DEN IJSSEL Tel: 0180 - 330300 Fax: 0180 - 330329 www.zuidplas.nl gemeente@zuidplas.nl Raadhuisplein 1 NIEUWERKERK AAN DEN IJSSEL	
Project Project verbeteren toegankelijkheid bushaltes Omschrijving Bushalte Leontienhuis-Oost, Zuidplasweg te Zevenhuizen			Formaat A3	Schaal --
Status			Formaat A3	Schaal --
Getekend	Datum	T.B.V. BESTEMMINGSPANNEN	Nummer	Wijziging
	31-10-2022	Voorontwerp:		
Gecontroleerd	Datum	Ontwerp:		
		Vaststelling:		

ABRI




Zuidplasweg

Verklaring:

-  Aanbrengen perronbanden
-  Hergebruiken perronbanden
-  Aanbrengen/Hergebruiken Blokmarkering
-  Aanbrengen geleidelijntegels / noppentegels
-  Aanbrengen klanktegel instaplocatie bushalte
-  Aanbrengen verlaagde band
-  Asphalt kleur zwart
-  Aanbrengen tegels 300x300x60mm kleur grijs in halfsteensverband
-  Aanbrengen nieuwe Keerwand GTG L 500/350x2000mm
-  Aanbrengen nieuwe trottoirband 180/200x250mm
-  Aanbrengen nieuwe Geleidebanden 60/120x250mm
-  Aanbrengen nieuwe opsluitband 100x200mm



Wijziging	Datum	Wijziging	AFDELING IBOR	
A	01-03-2023	Verwijderen geleidelijnen en verplaatsen infobord		
			Postbus 100 2910 AC NIEUWERKERK AAN DEN IJSSEL Tel: 0180 - 330300 Fax: 0180 - 330329 www.zuidplas.nl gemeente@zuidplas.nl Raadhuisplein 1 NIEUWERKERK AAN DEN IJSSEL	
Project Project verbeteren toegankelijkheid bushaltes Omschrijving Bushalte Leontienhuis-west, Zuidplasweg te Zevenhuizen			Formaat A3	Schaal -
Status			Status	
Getekend	Datum	T.B.V. BESTEMMINGSPANNEN	Nummer	Wijziging
	31-10-2022	Voorontwerp:		
Gecontroleerd	Datum	Ontwerp:		
		Vaststelling:		

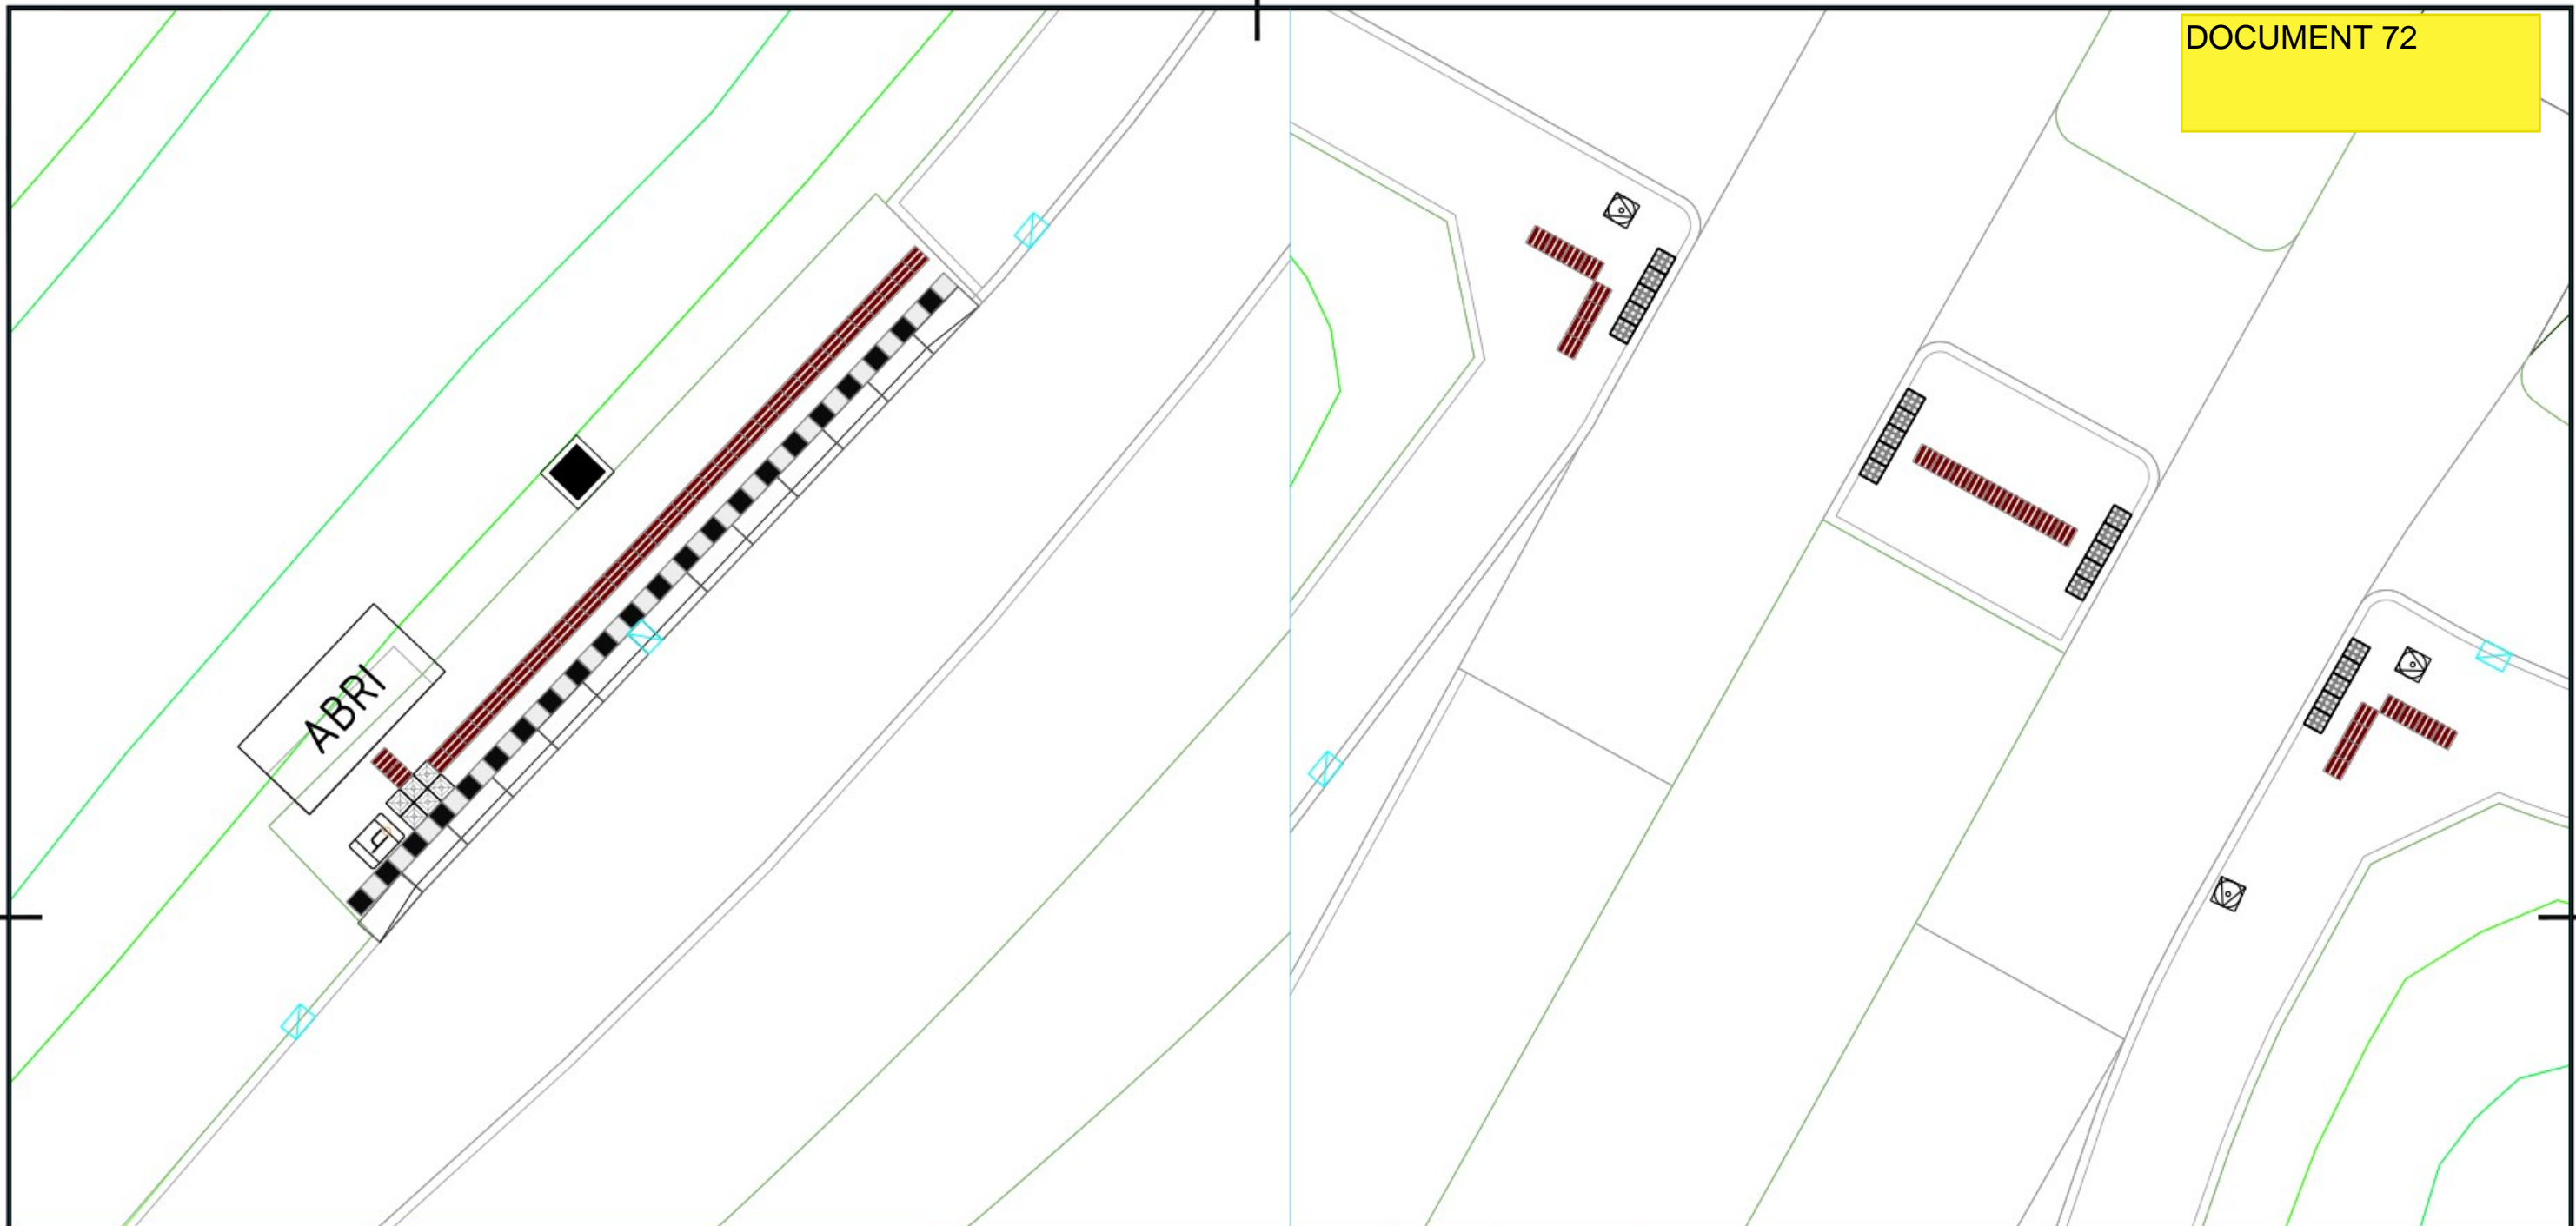


Verklaring:







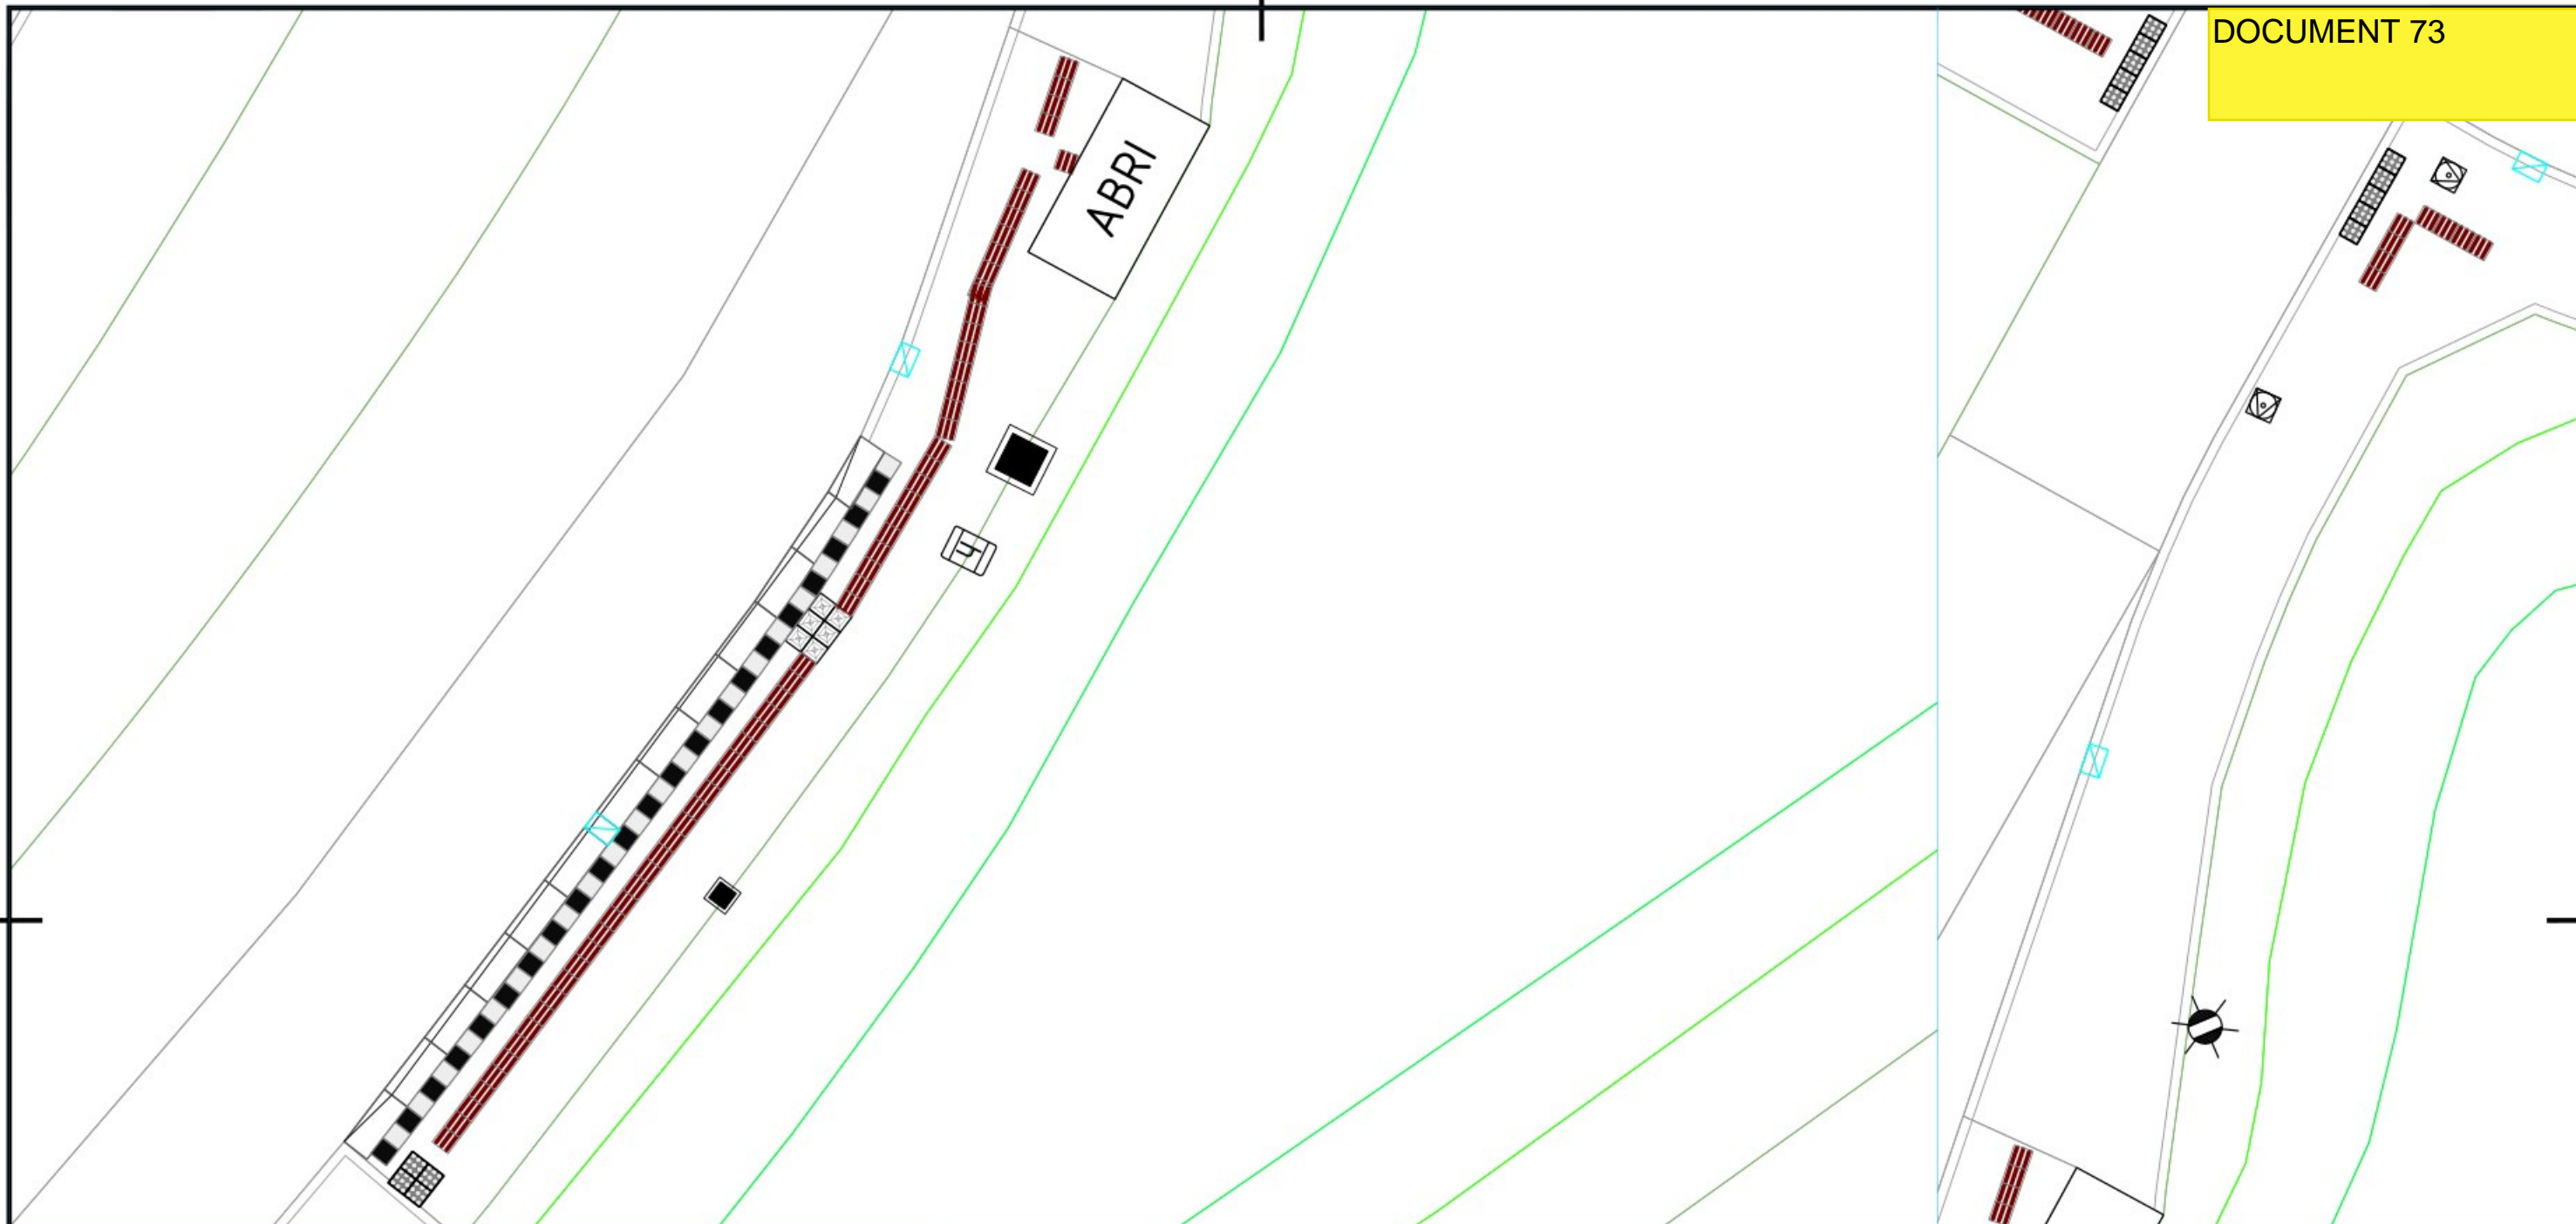




-  Aanbrengen perronbanden
-  Hergebruiken perronbanden
-  Aanbrengen/Hergebruiken Blokmarkering
-  Aanbrengen geleidelijntegels / noppentegels
-  Aanbrengen klanktegel instaplocatie bushalte
-  Aanbrengen verlaagde band
-  Asphalt kleur zwart
-  Aanbrengen tegels 300x300x60mm kleur grijs in halfsteensverband
-  Aanbrengen betonstraatstenen keiformaat kleur geel in elleboogverband
-  Aanbrengen nieuwe trottoirband 180/200x250mm
-  Aanbrengen nieuwe opsluitband 100x200mm



Wijziging	Datum	Wijziging	AFDELING IBOR	
A	01-03-2023	Verwijderen noppentegels en verplaatsen infobord		
			Postbus 100 2910 AC NIEUWERKERK AAN DEN IJSSEL Tel: 0180 - 330300 Fax: 0180 - 330329 www.zuidplas.nl gemeente@zuidplas.nl Raadhuisplein 1 NIEUWERKERK AAN DEN IJSSEL	
Project Project verbeteren toegankelijkheid bushaltes Omschrijving Bushalte Luxemburgsezoom noord- Hoofdweg te Nieuwerkerk			Formaat A3 Schaal 1:100 Status	
Getekend	Datum	T.B.V. BESTEMMINGSPANNEN	Nummer	Wijziging
	27-10-2022	Voorontwerp: Ontwerp: Vaststelling:		
Gecontroleerd	Datum			




Verklaring:







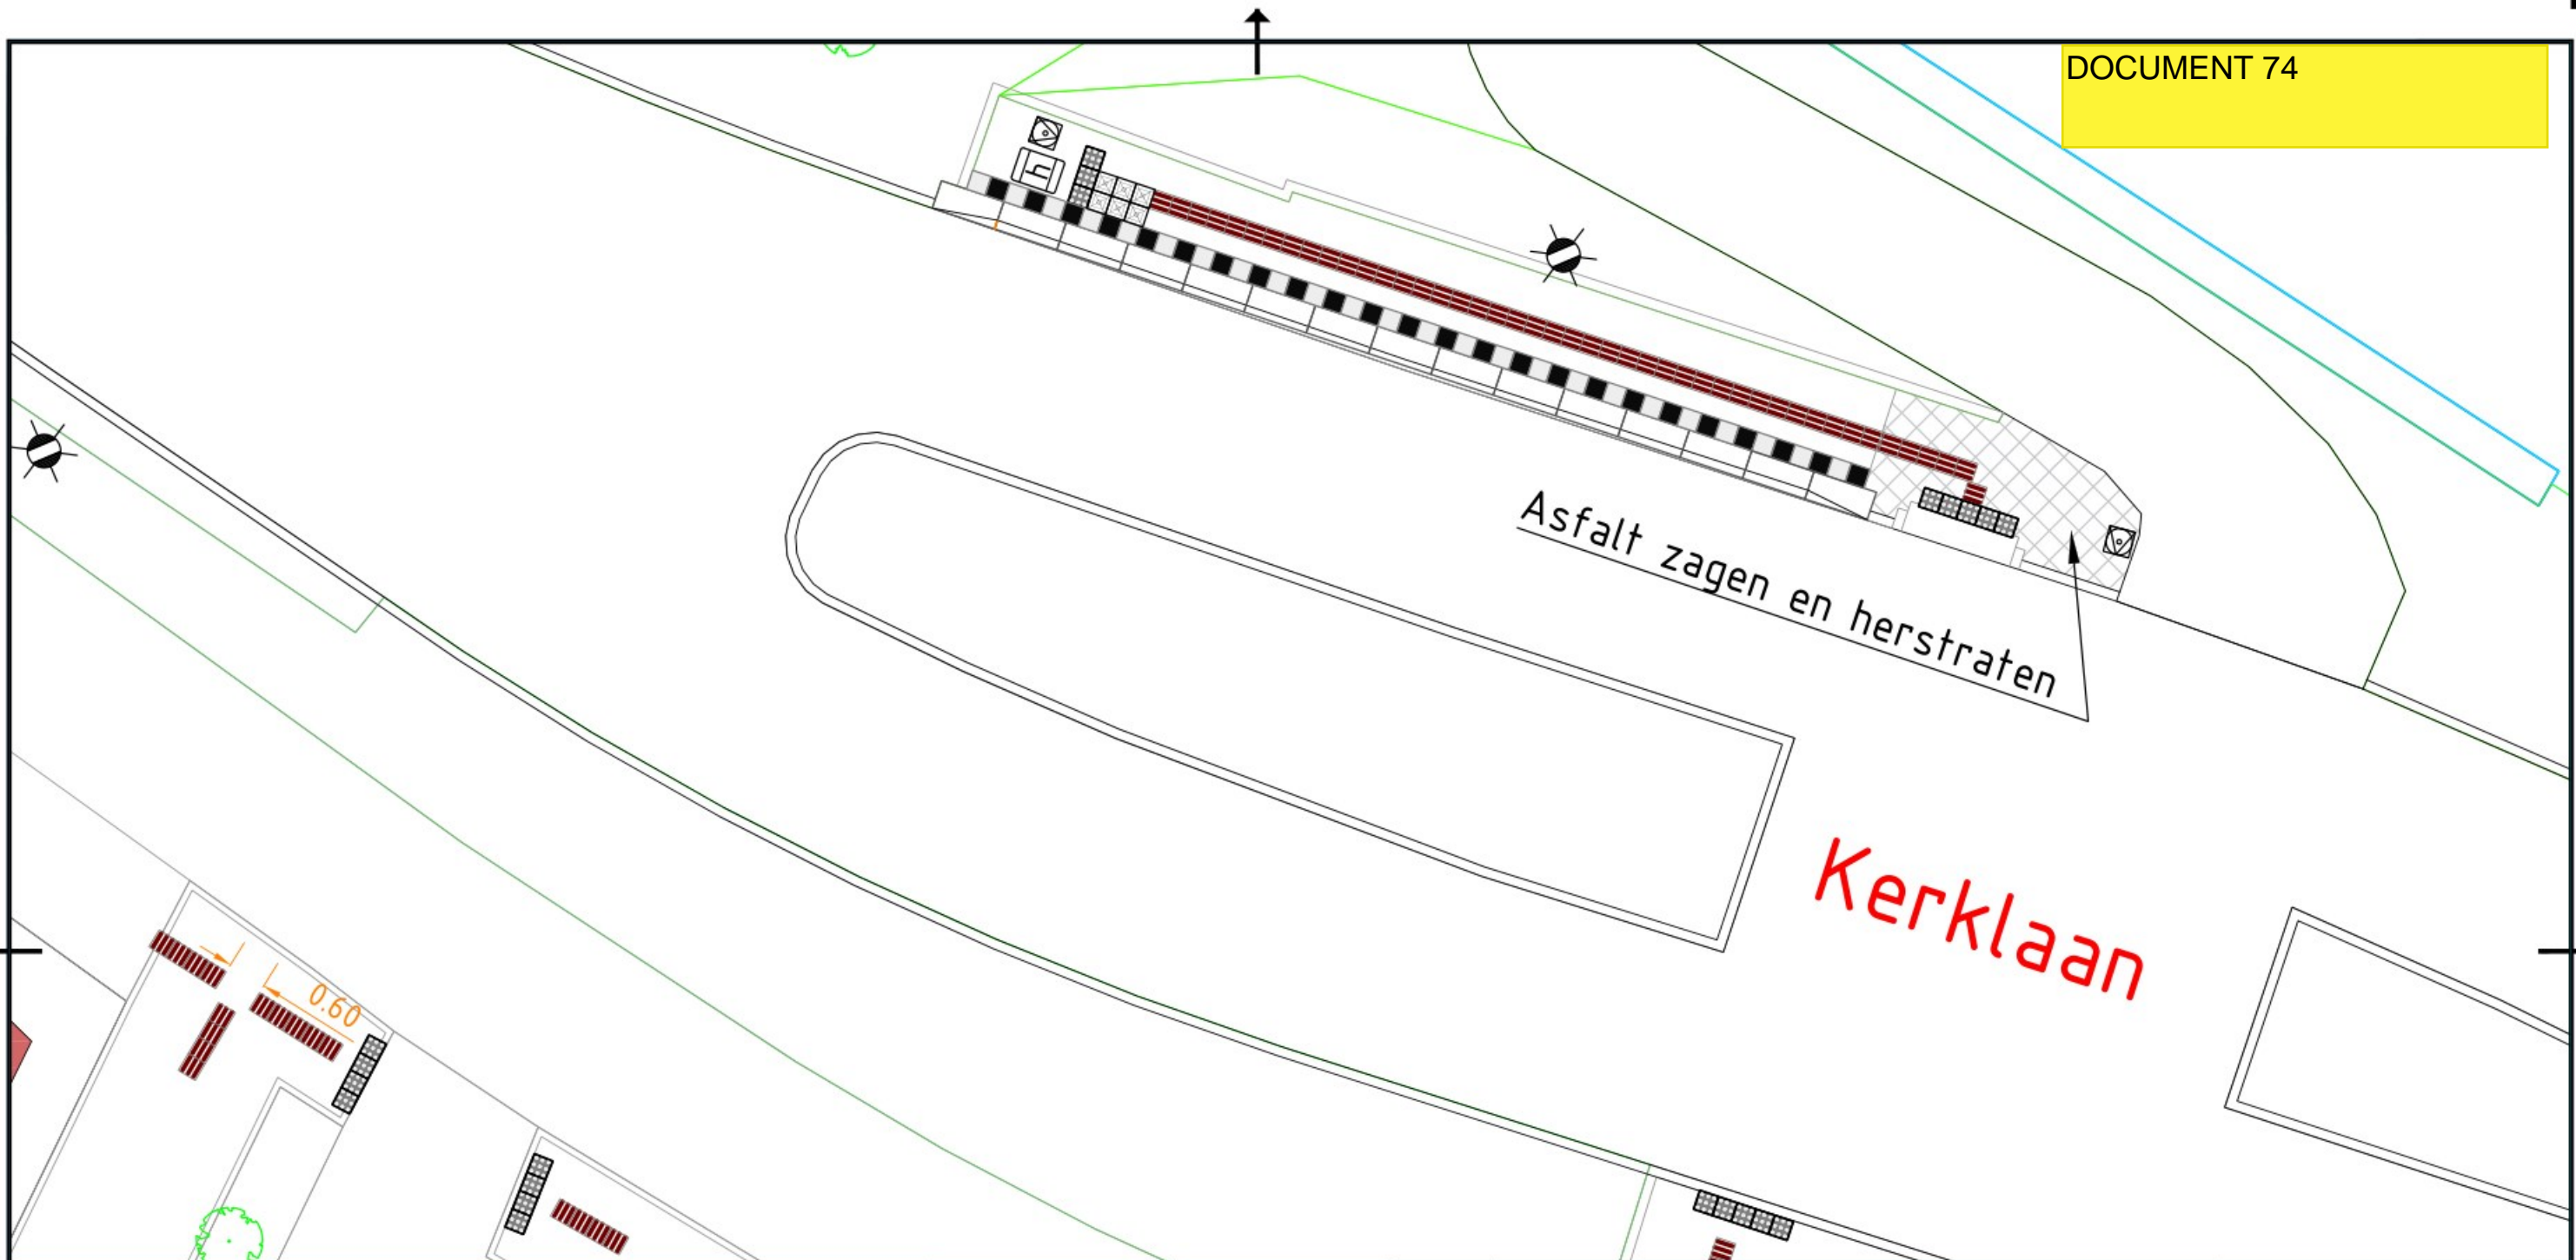




-  Aanbrengen perronbanden
-  Hergebruiken perronbanden
-  Aanbrengen/Hergebruiken Blokmarkering
-  Aanbrengen geleidelijntegels / noppentegels
-  Aanbrengen klanktegel instaplocatie bushalte
-  Aanbrengen verlaagde band
-  Asphalt kleur zwart
-  30x30-EG Aanbrengen tegels 300x300x60mm kleur grijs in halfsteensverband
-  KF-GE Aanbrengen betonstraatstenen keiformaat kleur geel in elleboogverband
-  Aanbrengen nieuwe trottoirband 180/200x250mm
-  Aanbrengen nieuwe opsluitband 100x200mm



			AFDELING IBOR
Wijziging A	Datum 01-03-2023	Wijziging Aanpassing noppentegels	
			Postbus 100 2910 AC NIEUWERKERK AAN DEN IJSSEL Tel: 0180 - 330300 Fax: 0180 - 330329 www.zuidplas.nl gemeente@zuidplas.nl Raadhuisplein 1 NIEUWERKERK AAN DEN IJSSEL
Project Project verbeteren toegankelijkheid bushaltes Omschrijving Bushalte Luxemburgsezoom zuid- Hoofdweg te Nieuwerkerk			Formaat A3 Schaal 1:100 Status
Getekend  Gecontroleerd	Datum 27-10-2022 Datum	T.B.V. BESTEMMINGSPANNEN Voorontwerp: Ontwerp: Vaststelling:	Nummer Wijziging




Verklaring:

-  Aanbrengen perronbanden
-  Hergebruiken perronbanden
-  Aanbrengen/Hergebruiken Blokmarkering
-  Aanbrengen geleidelijntegels / noppentegels
-  Aanbrengen klanktegel instaplocatie bushalte
-  Aanbrengen verlaagde band
-  Asphalt kleur zwart
-  Aanbrengen tegels 300x300x60mm kleur grijs in halfsteensverband
-  Aanbrengen betonstraatstenen keiformaat kleur geel in elleboogverband
-  Aanbrengen nieuwe trottoirband 180/200x250mm
-  Aanbrengen nieuwe opsluitband 100x200mm







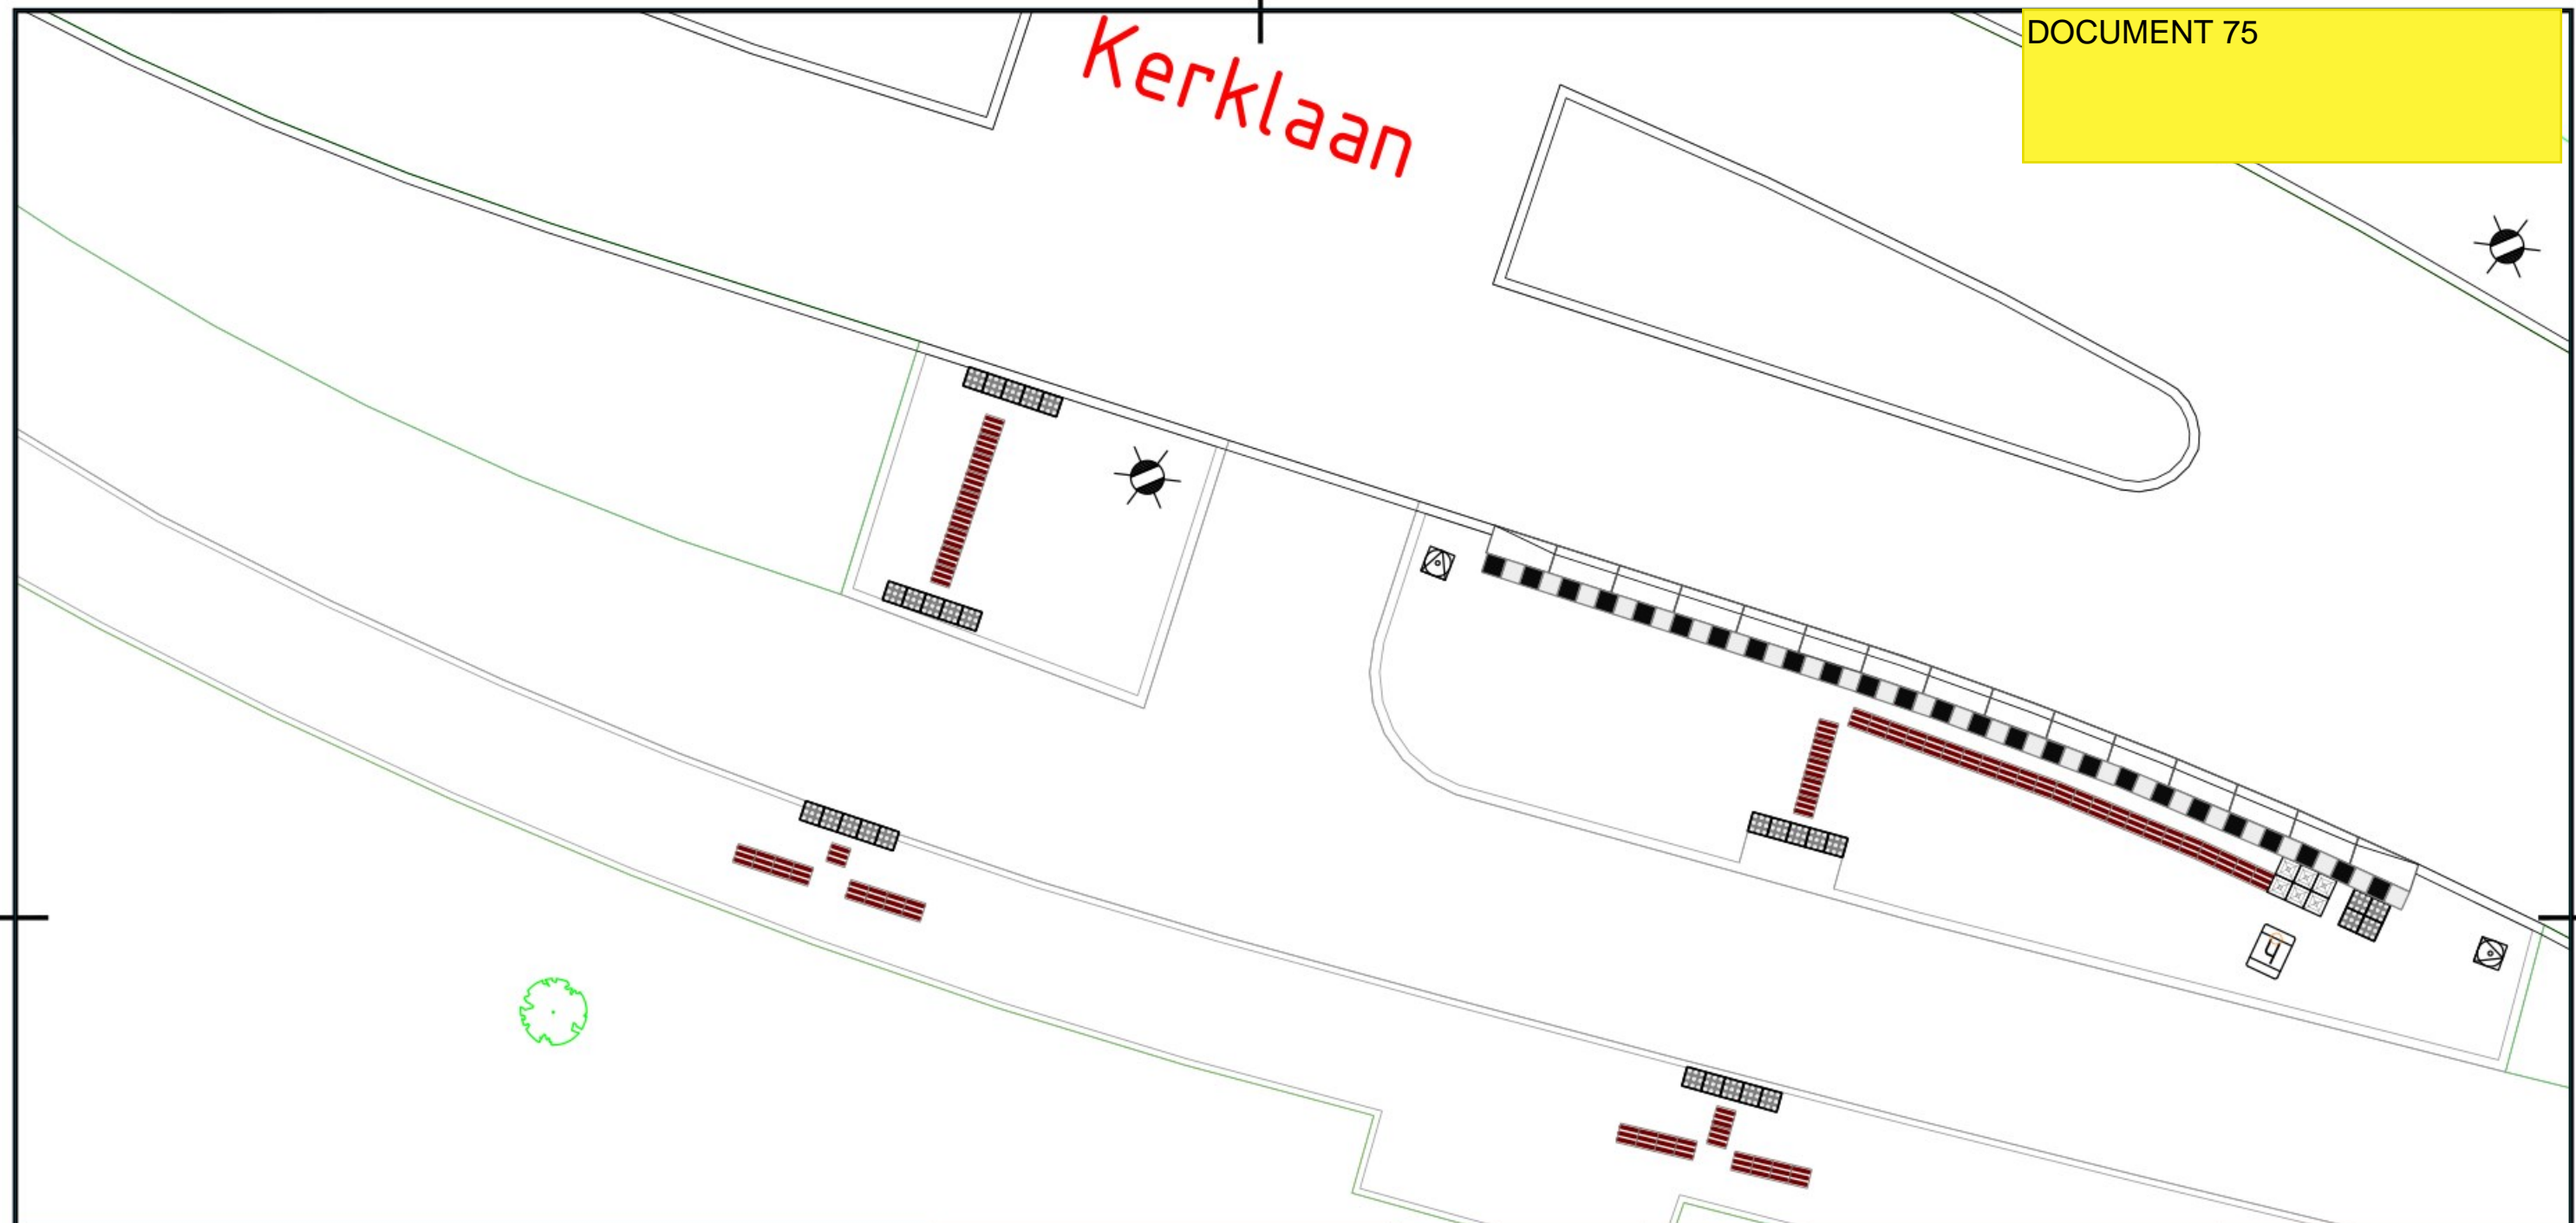






Wijziging	Datum	Wijziging	AFDELING IBOR	
			Postbus 100 2910 AC NIEUWERKERK AAN DEN IJSSEL Tel: 0180 - 330300 Fax: 0180 - 330329 www.zuidplas.nl gemeente@zuidplas.nl Raadhuisplein 1 NIEUWERKERK AAN DEN IJSSEL	
Project Project verbeteren toegankelijkheid bushaltes Omschrijving Bushaltes Station noord- Kerklaan te Nieuwerkerk				Formaat A3 Schaal 1:100 Status
Getekend	Datum	T.B.V. BESTEMMINGSPANNEN	Nummer	Wijziging
Gecontroleerd	25-10-2022 Datum	Voorontwerp: Ontwerp: Vaststelling:		

Kerklaan




Verklaring:

-  Aanbrengen perronbanden
-  Hergebruiken perronbanden
-  Aanbrengen/Hergebruiken Blokmarkering
-  Aanbrengen geleidelijntegels / noppentegels
-  Aanbrengen klanktegel instaplocatie bushalte
-  Aanbrengen verlaagde band
-  Asphalt kleur zwart
-  Aanbrengen tegels 300x300x60mm kleur grijs in halfsteensverband
-  Aanbrengen betonstraatstenen keiformaat kleur geel in elleboogverband
-  Aanbrengen nieuwe trottoirband 180/200x250mm
-  Aanbrengen nieuwe opsluitband 100x200mm



Wijziging	Datum	Wijziging	AFDELING IBOR	
A	01-03-2023	aanpassing geleidelijnen en infobord		
			Postbus 100 2910 AC NIEUWERKERK AAN DEN IJSSEL Tel: 0180 - 330300 Fax: 0180 - 330329 www.zuidplas.nl gemeente@zuidplas.nl Raadhuisplein 1 NIEUWERKERK AAN DEN IJSSEL	
Project Project verbeteren toegankelijkheid bushaltes Omschrijving Bushaltes Station zuid- Kerklaan te Nieuwerkerk			Formaat A3 Schaal 1:100 Status	
Getekend	Datum	T.B.V. BESTEMMINGSPANNEN	Nummer	Wijziging
	25-10-2022	Voorontwerp:		
Gecontroleerd	Datum	Ontwerp:		
		Vaststelling:		

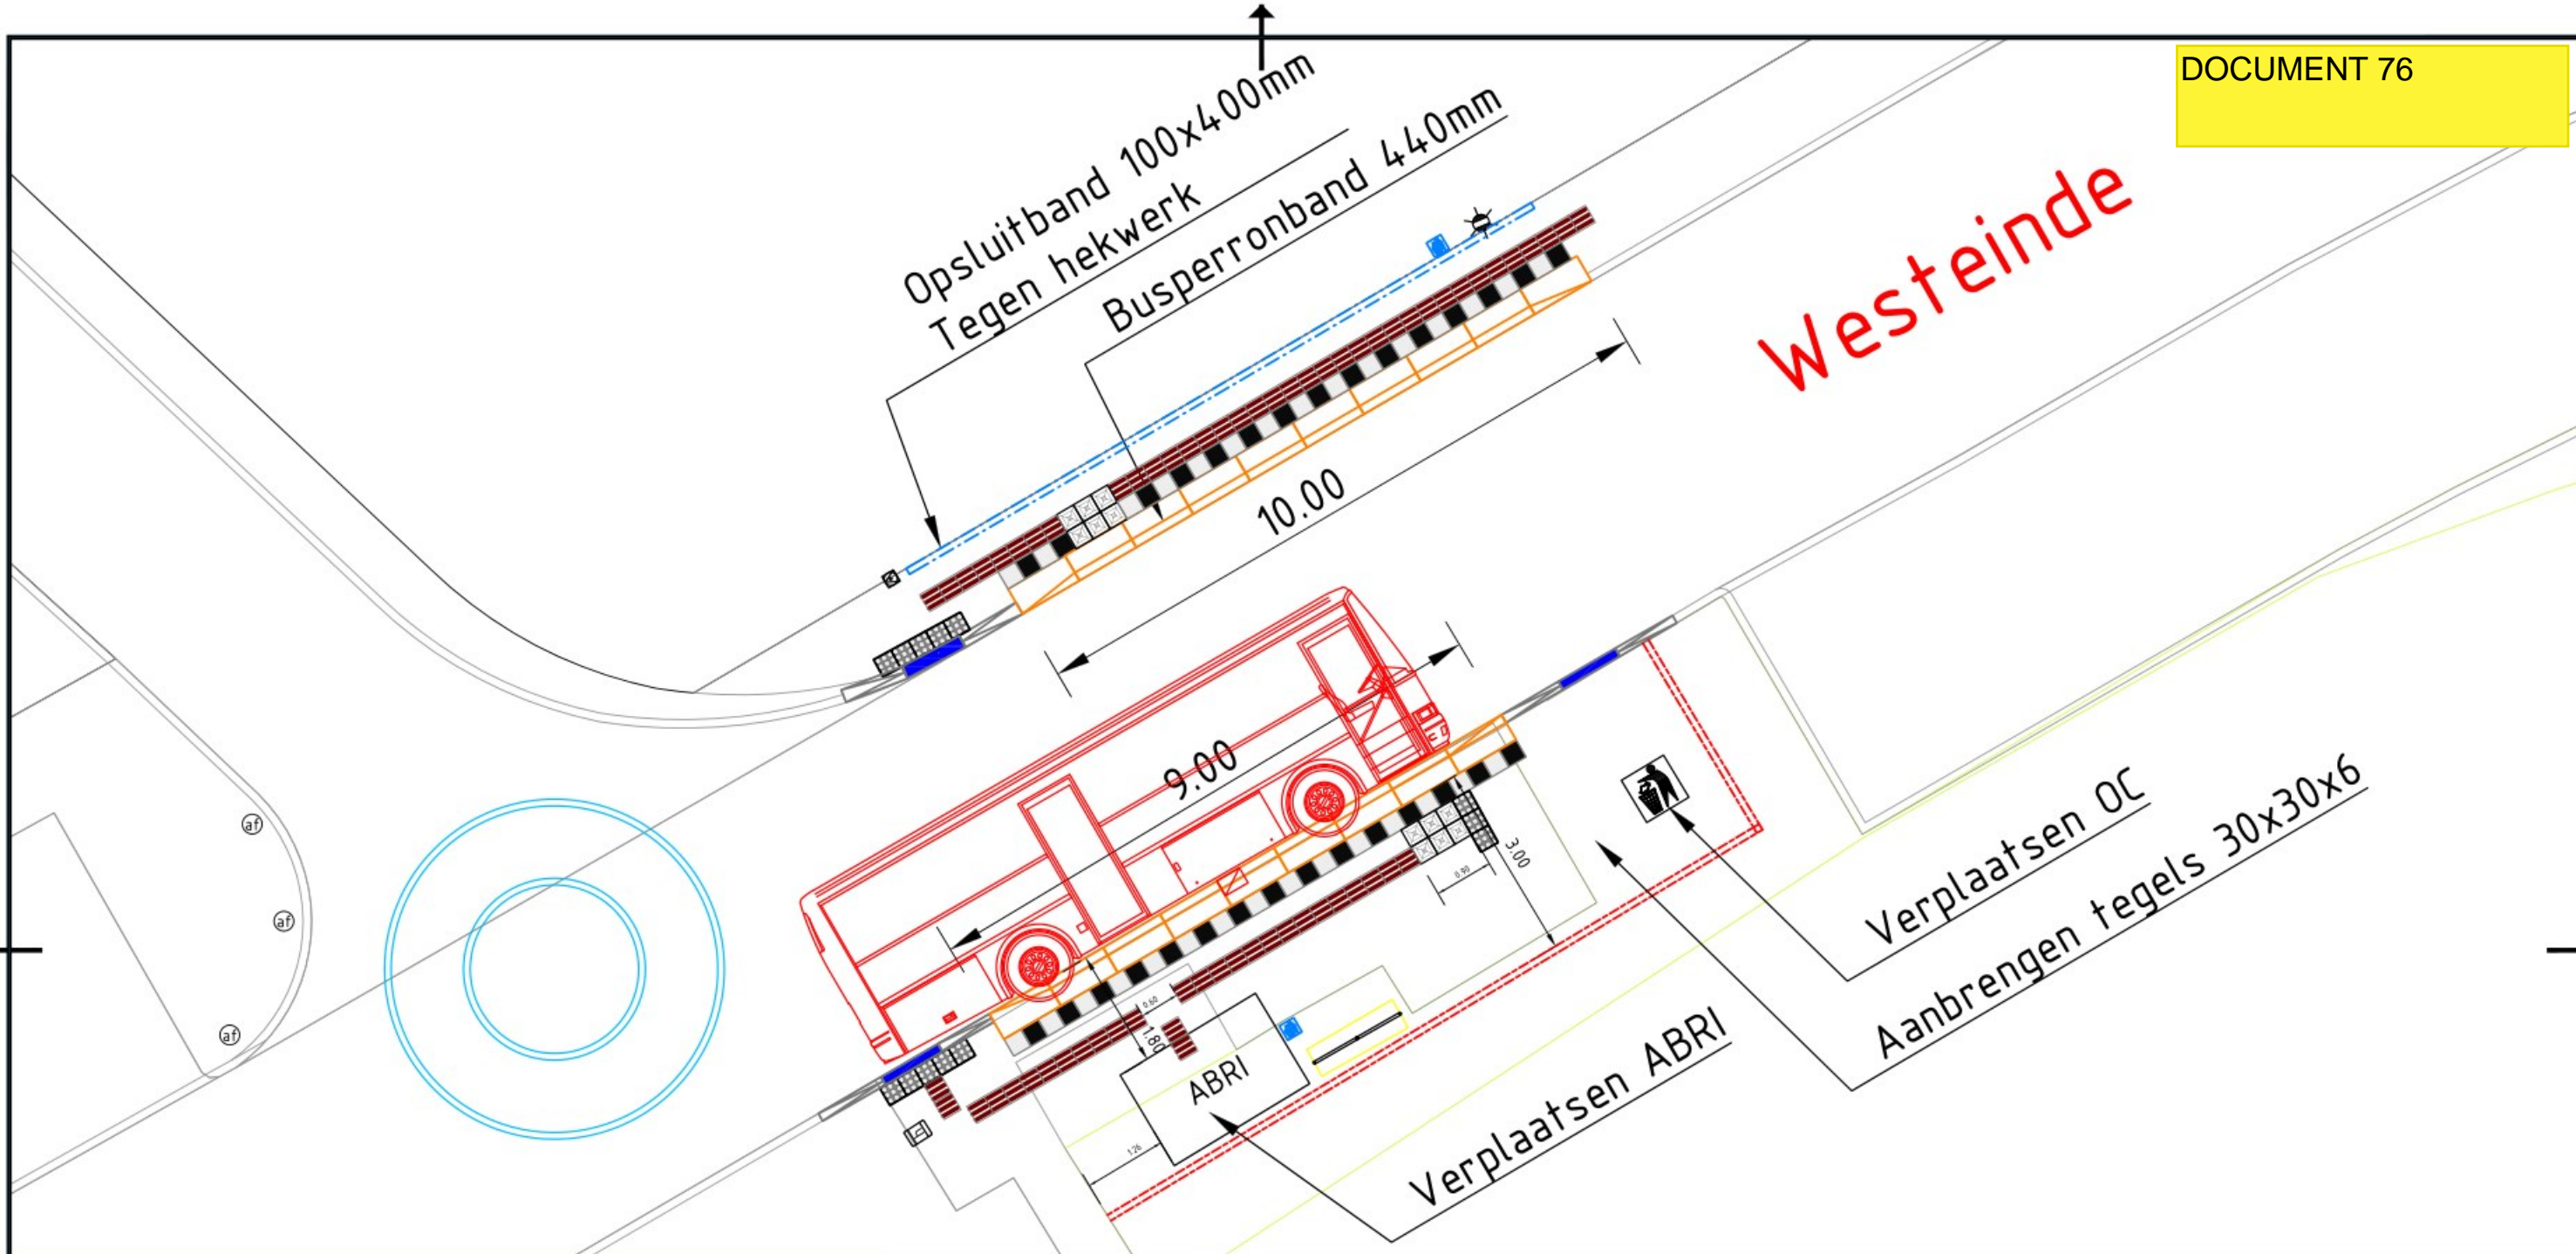


Verklaring:







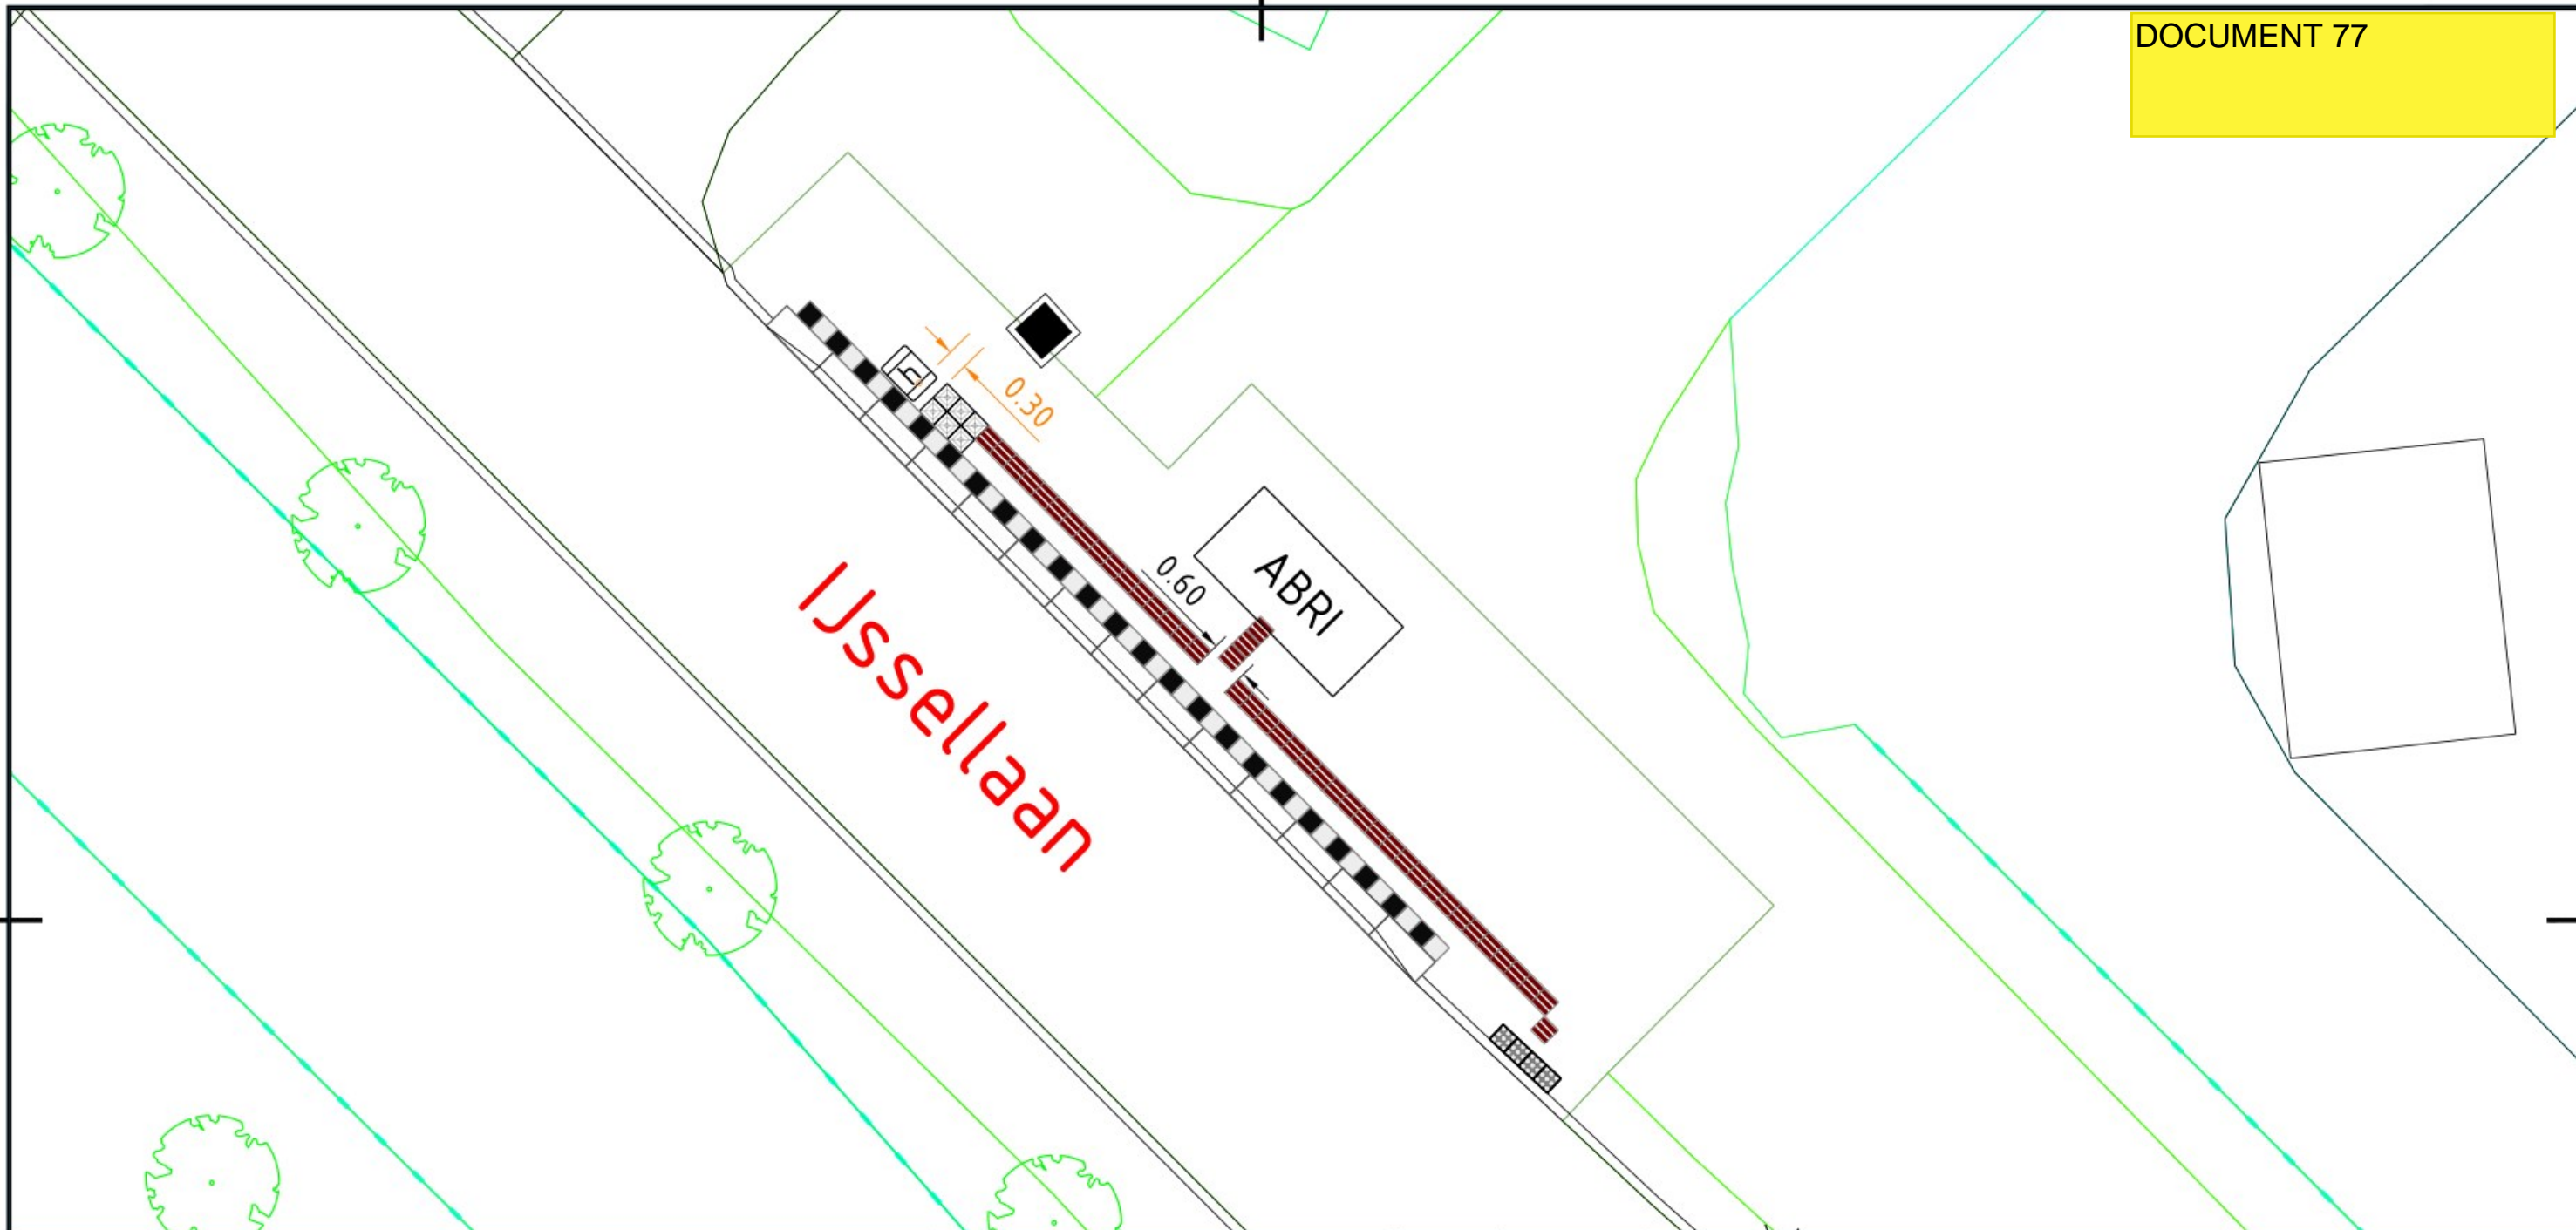



- Nieuwe kant verharding
- Aanbrengen nieuwe trottoirband 180/200x250mm
- Aanbrengen verlaagde band
- Aanbrengen nieuwe opsluitband 100x200mm
- Aanbrengen nieuwe opsluitband 150x250mm
- Aanbrengen nieuwe hout damwand D60mm
- Aanbrengen hekwerk
- Aanbrengen perronbanden
- Aanbrengen Blokmarkering
- Aanbrengen geleidelijntegels / noppentegels
- Aanbrengen klanktegel instaplocatie bushalte



				<p>AFDELING IBOR</p>
			Postbus 100 2910 AC NIEUWERKERK AAN DEN IJSSEL Tel: 0180 - 330300 Fax: 0180 - 330329 www.zuidplas.nl gemeente@zuidplas.nl Raadhuisplein 1 NIEUWERKERK AAN DEN IJSSEL	
Project Project verbeteren toegankelijkheid bushaltes Omschrijving Bushalte Stolk- Westeinde te Moordrecht				Formaat A3 Schaal 1:100 Status
Getekend 	Datum 20-5-2022	T.B.V. BESTEMMINGSPANNEN Voorontwerp: Ontwerp: Vaststelling:	Nummer	Wijziging




Verklaring:







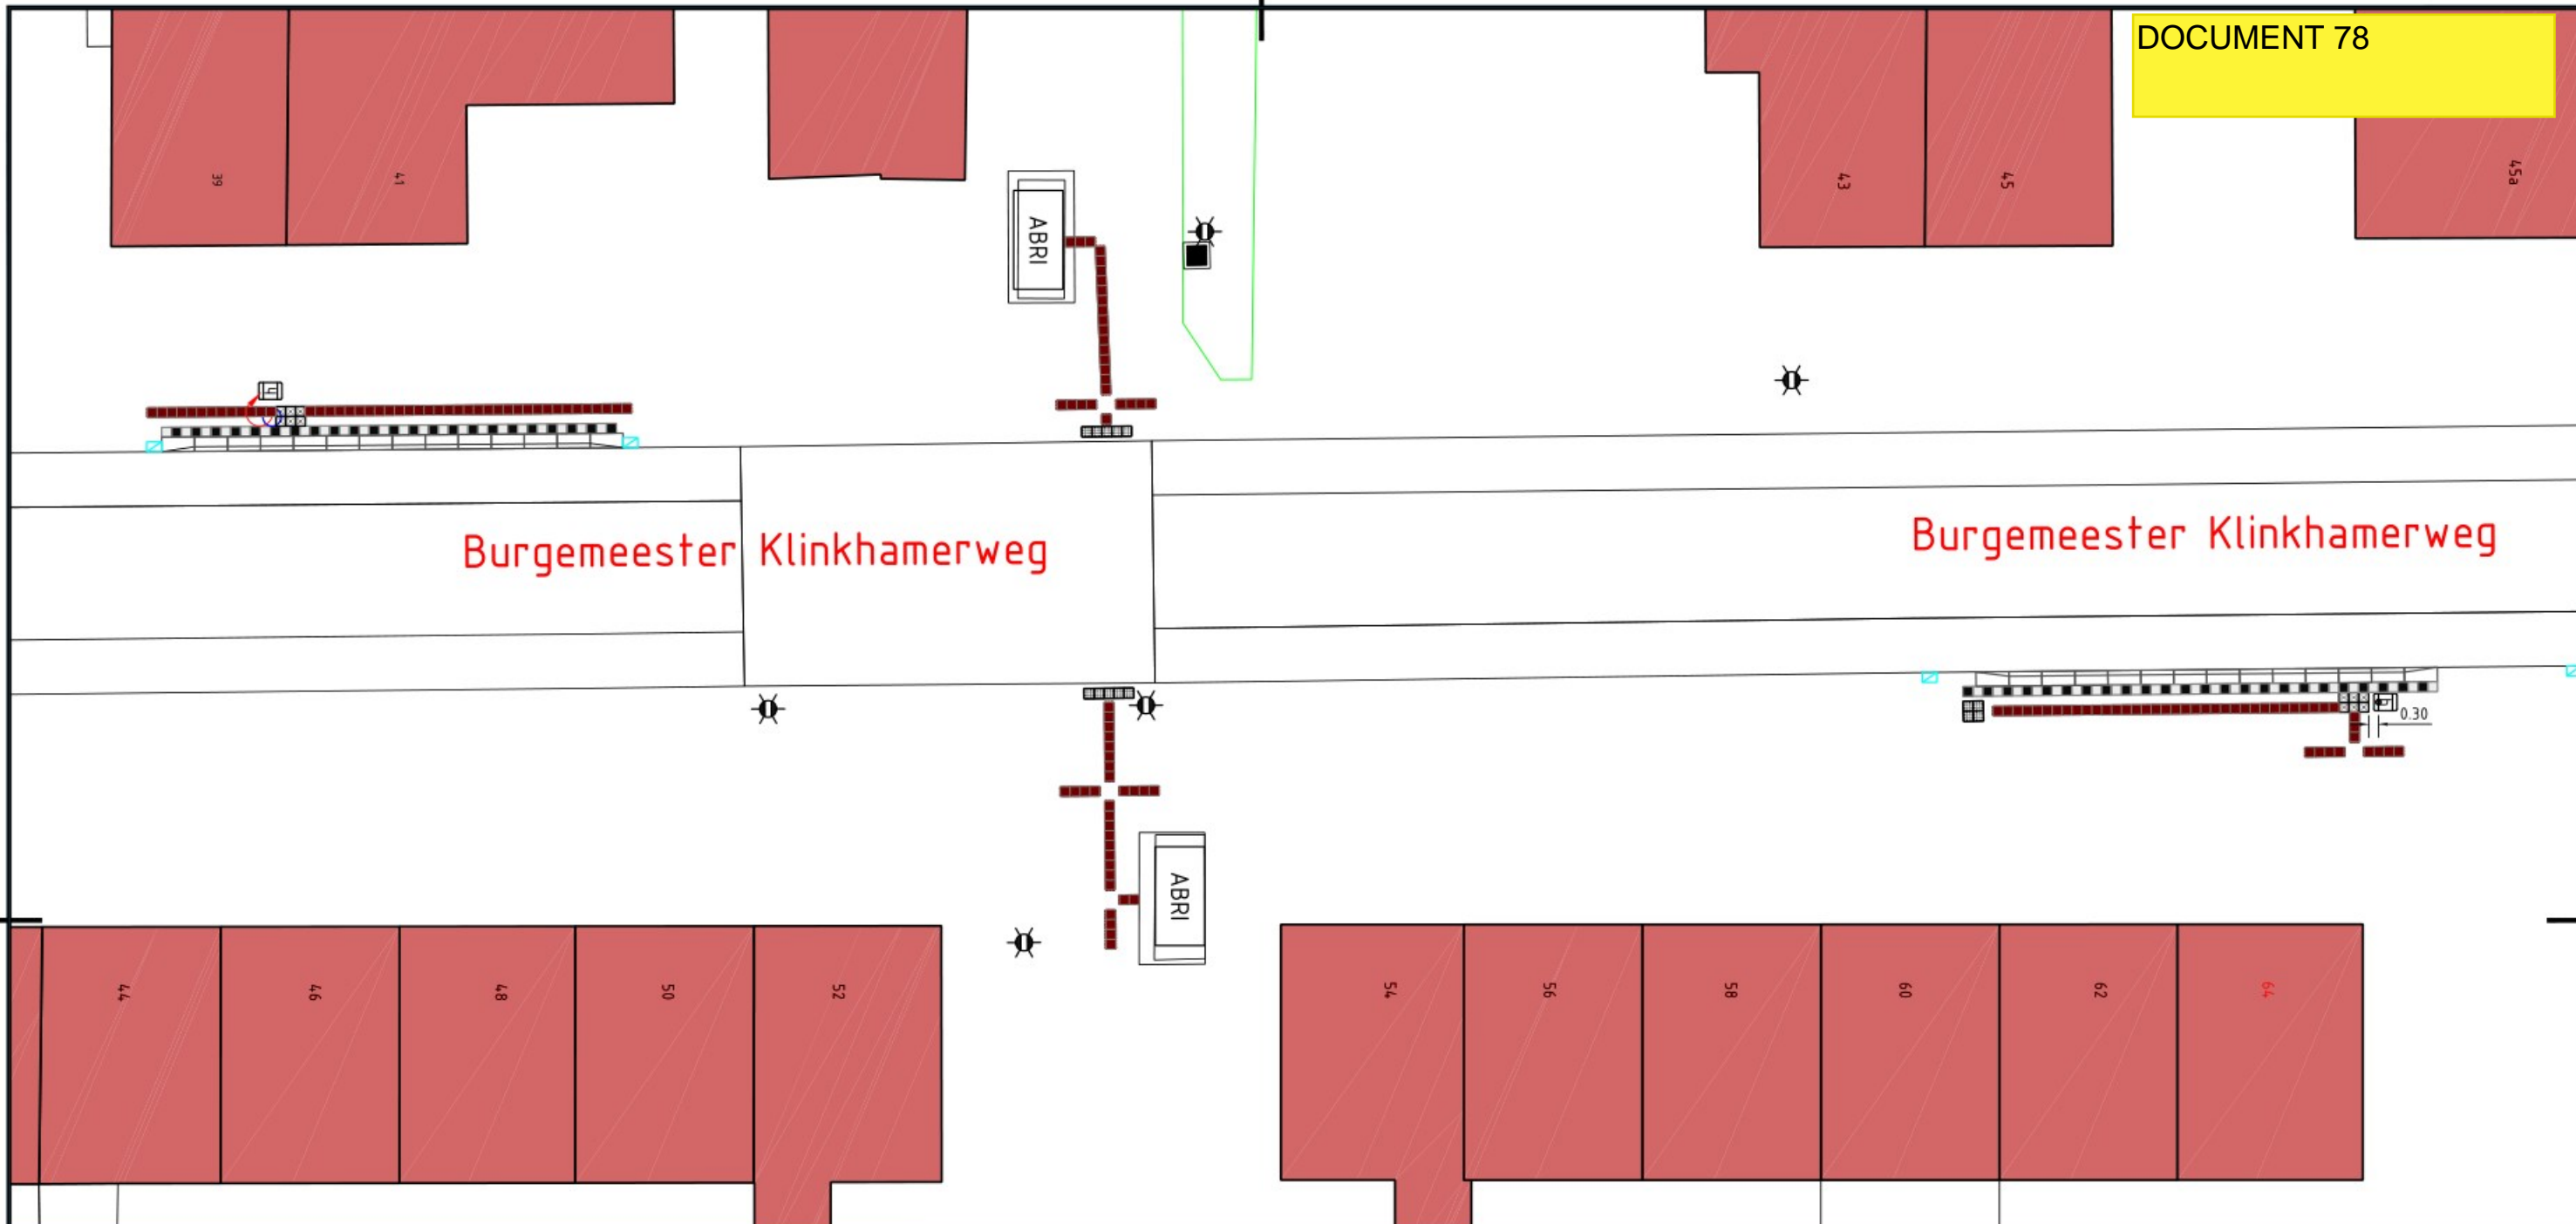





-  Aanbrengen perronbanden
-  Hergebruiken perronbanden
-  Aanbrengen/Hergebruiken Blokmarkering
-  Aanbrengen geleidelijntegels / noppentegels
-  Aanbrengen klanktegel instaplocatie bushalte
-  Aanbrengen verlaagde band
-  Asphalt kleur zwart
-  Aanbrengen tegels 300x300x60mm kleur grijs in halfsteensverband
-  Aanbrengen betonstraatstenen keiformaat kleur geel in elleboogverband
-  Aanbrengen nieuwe trottoirband 180/200x250mm
-  Aanbrengen nieuwe opsluitband 100x200mm



Wijziging	Datum	Wijziging	AFDELING IBOR
A	01-03-2023	Verwijdederen noppentegels en verplaasten infobord	
			Postbus 100 2910 AC NIEUWERKERK AAN DEN IJSSEL Tel: 0180 - 330300 Fax: 0180 - 330329 www.zuidplas.nl gemeente@zuidplas.nl Raadhuisplein 1 NIEUWERKERK AAN DEN IJSSEL
Project Project verbeteren toegankelijkheid bushaltes Omschrijving Bushaltes Begoniaveld-Oost- IJssellaan te Nieuwerkerk			Formaat A3 Schaal 1:100 Status
Getekend	Datum	T.B.V. BESTEMMINGSPANNEN	Nummer
	21-10-2022	Voorontwerp:	
Gecontroleerd	Datum	Ontwerp:	
		Vaststelling:	
			Wijziging




Verklaring:







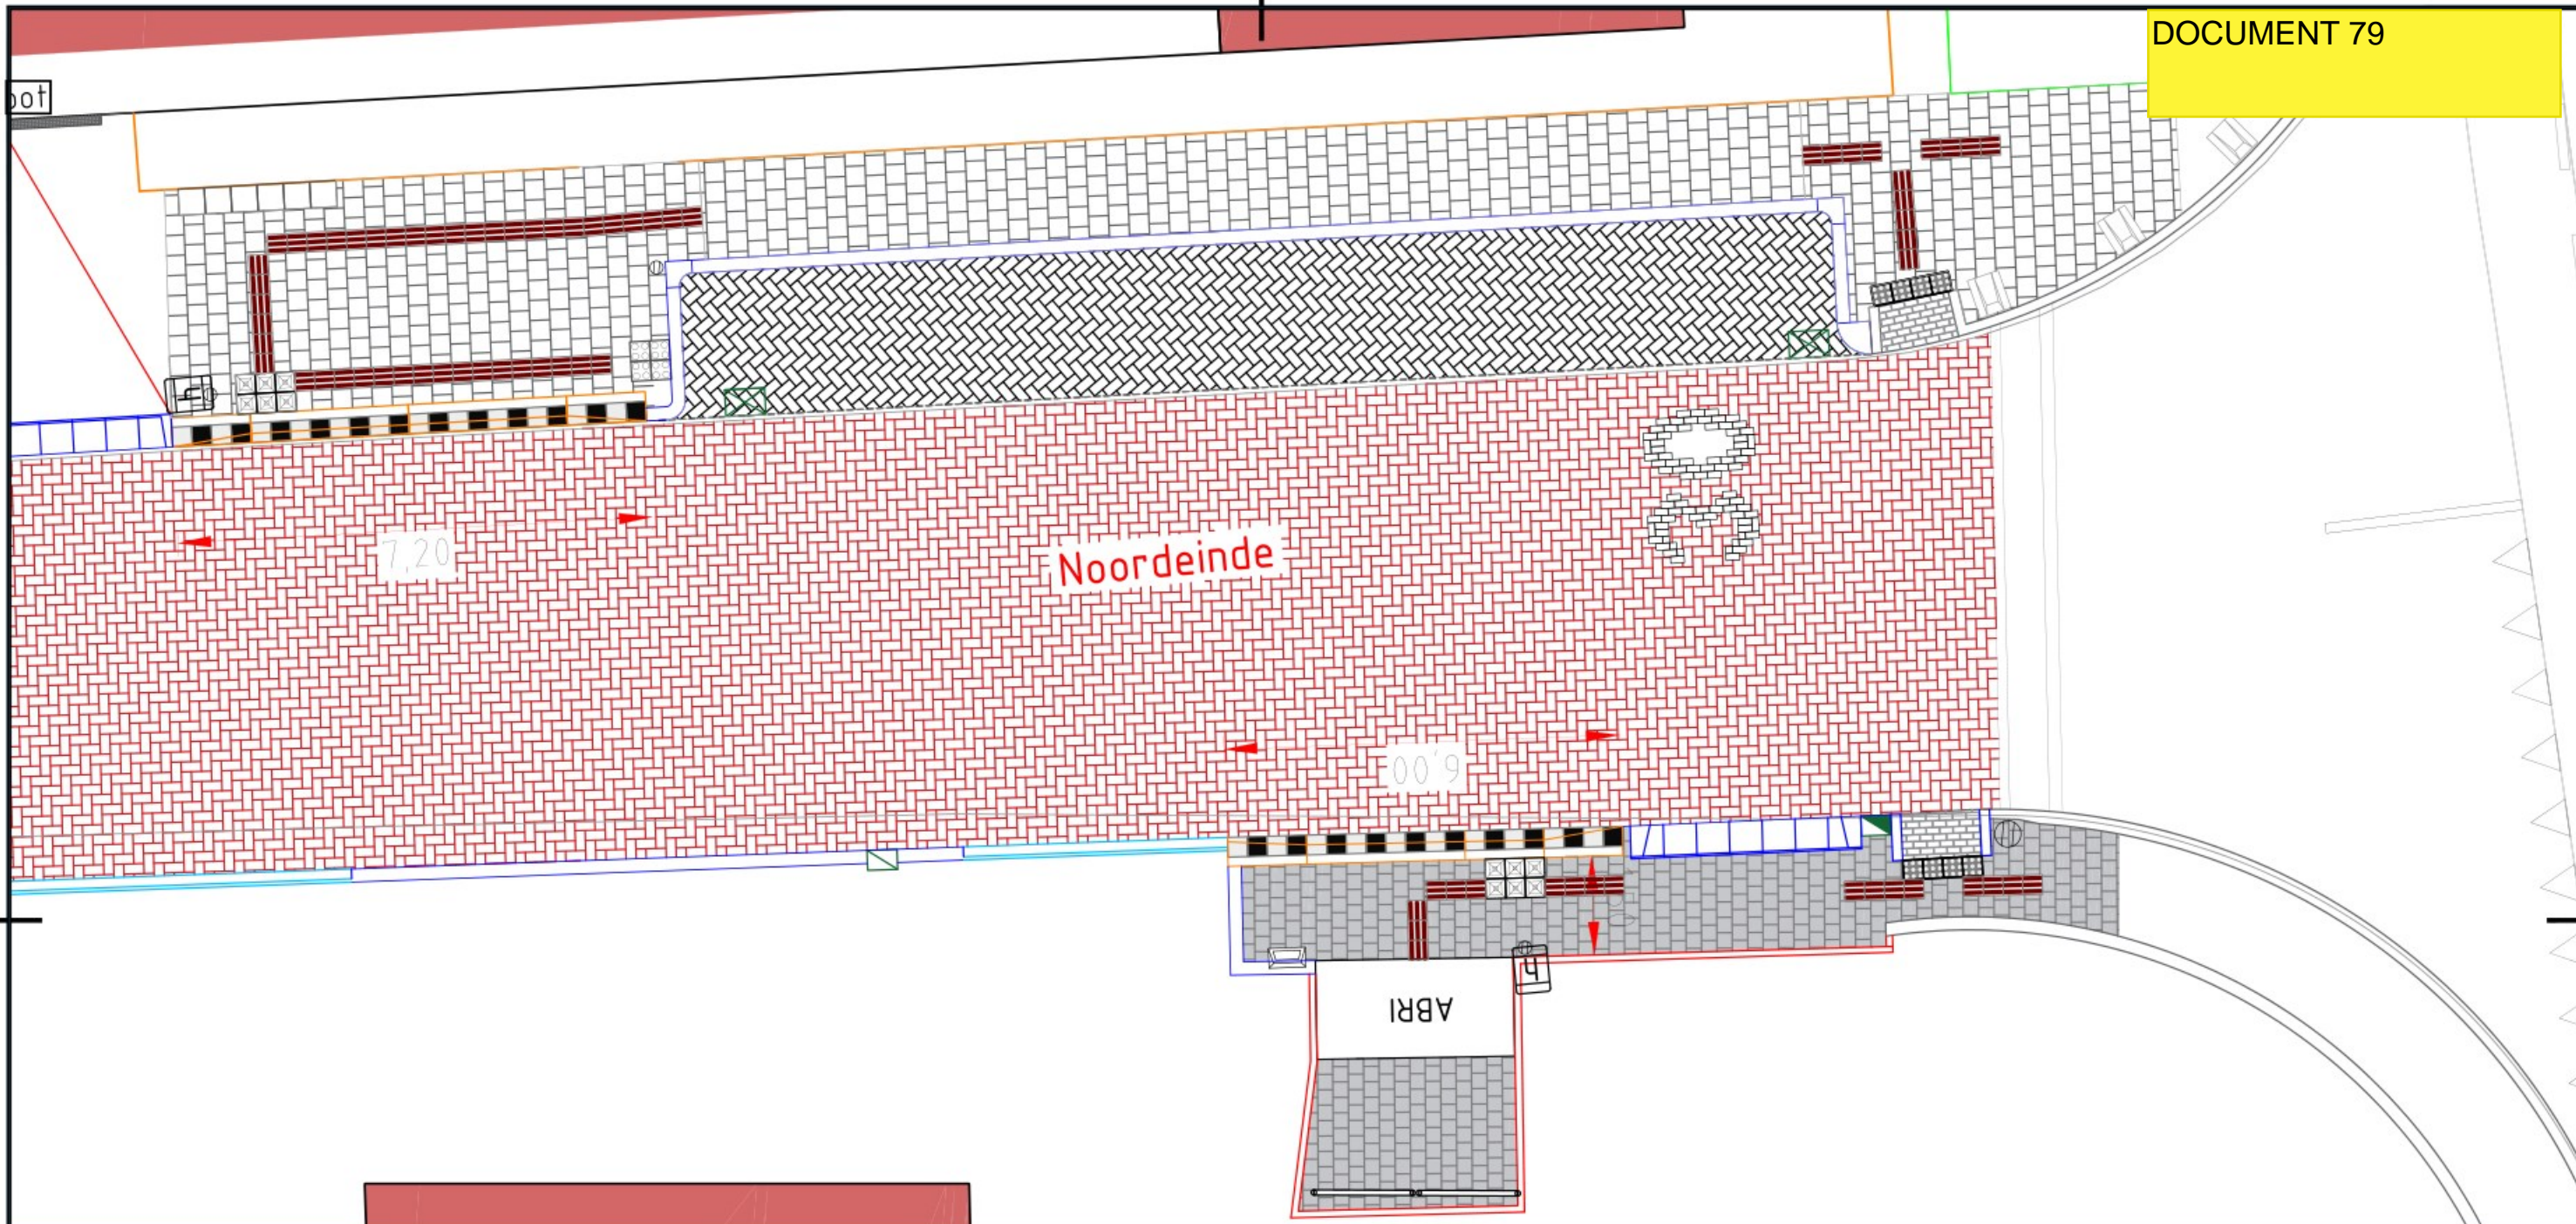




 

-  Aanbrengen perronbanden
-  Hergebruiken perronbanden
-  Aanbrengen/Hergebruiken Blokmarkering
-  Aanbrengen geleidelijntegels / noppentegels
-  Aanbrengen klanktegel instaplocatie bushalte
-  Aanbrengen verlaagde band
-  Asfalt kleur zwart
-  Aanbrengen tegels 300x300x60mm kleur grijs in halfsteensverband
-  Aanbrengen nieuwe Keerwand GTG L 500/350x2000mm
-  Aanbrengen nieuwe trottoirband 180/200x250mm
-  Aanbrengen nieuwe Geleidebanden 60/120x250mm
-  Aanbrengen nieuwe opsluitband 100x200mm




			AFDELING IBOR
Wijziging	Datum	Wijziging	
A	01-03-2023	Aanpassing geleidelijnen en verplaatsen infobord	
			Postbus 100 2910 AC NIEUWERKERK AAN DEN IJSSEL Tel: 0180 - 330300 Fax: 0180 - 330329 www.zuidplas.nl gemeente@zuidplas.nl Raadhuisplein 1 NIEUWERKERK AAN DEN IJSSEL
Project Project verbeteren toegankelijkheid bushaltes Omschrijving Bushaltes Burgemeester Klinkhamerweg te Zevenhuizen			Formaat A3 Schaal 1:200 Status
Getekend	Datum	T.B.V. BESTEMMINGSPANNEN	Nummer
Gecontroleerd	10-11-2022 Datum	Voorontwerp: Ontwerp: Vaststelling:	Wijziging




Verklaring:




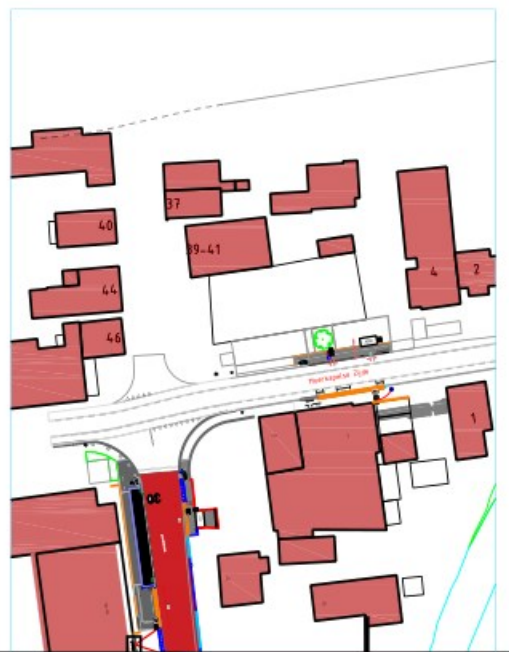



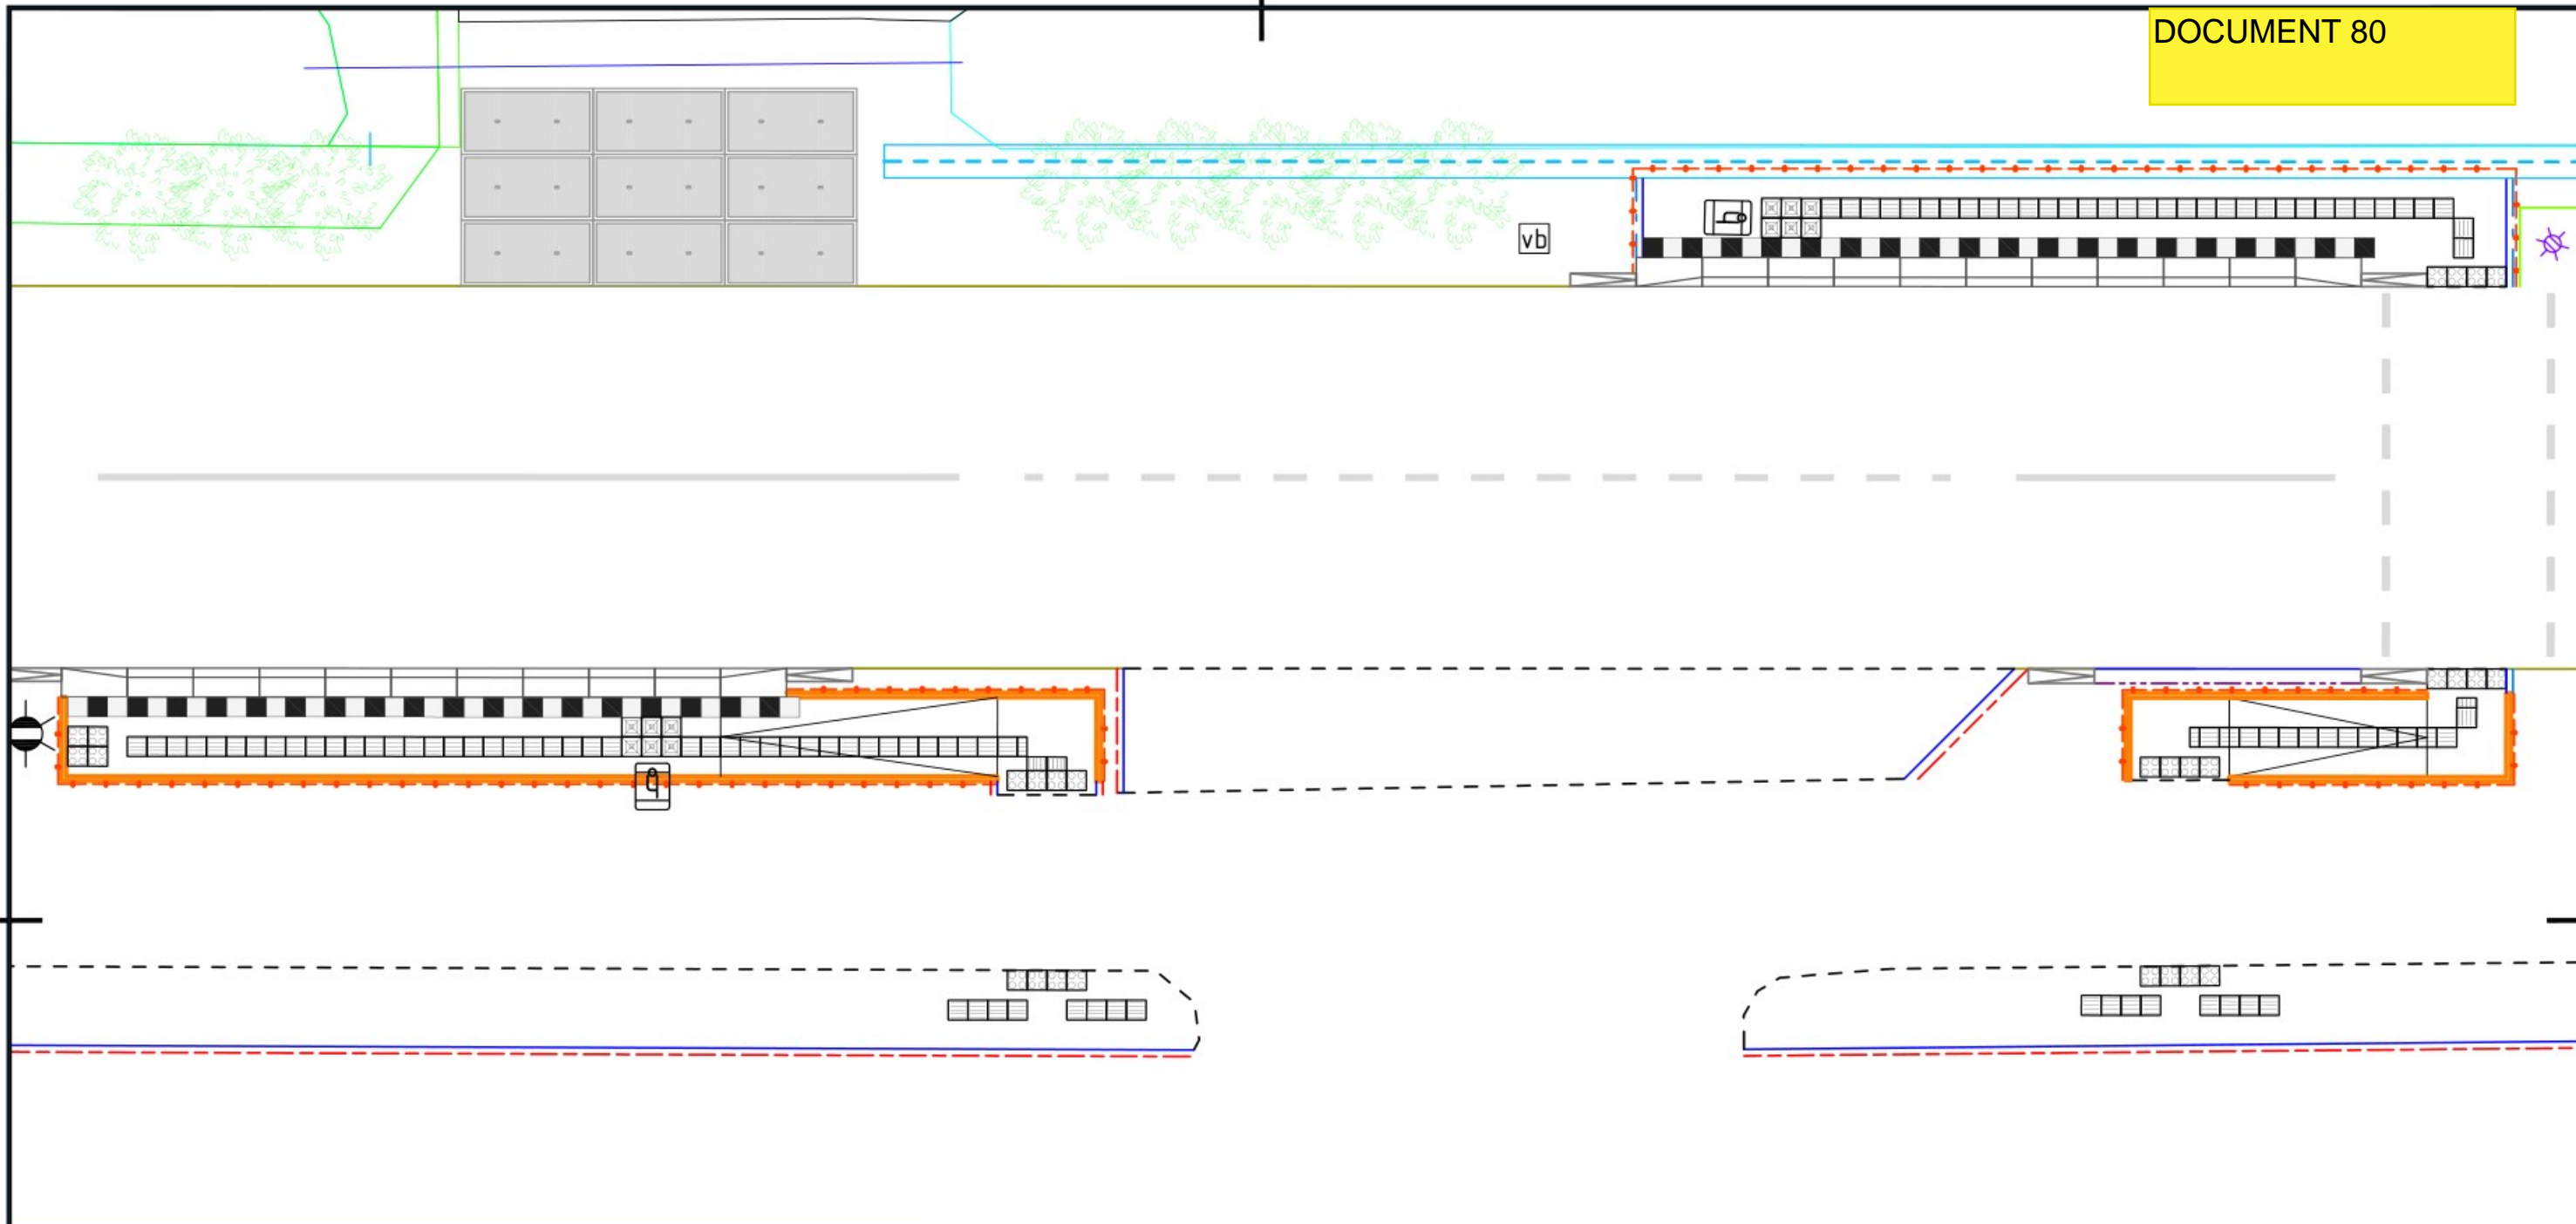

-  Nieuwe kant verharding
-  Aanbrengen nieuwe trottoirband 180/200x250mm
-  Aanbrengen verlaagde band
-  Aanbrengen nieuwe opsluitband 100x200mm
-  Aanbrengen nieuwe opsluitband 150x250mm
-  Aanbrengen nieuwe hout damwand D60mm
-  Aanbrengen hekwerk
-  Aanbrengen perronbanden
-  Aanbrengen Blokmarkering
-  Aanbrengen geleidelijntegels / noppentegels
-  Aanbrengen klanktegel instaplocatie bushalte
-  Aanbrengen betonstraatstenen keiformaat kleur rood in keperverband
-  Aanbrengen betonstraatstenen keiformaat kleur zwart in elleboogverband

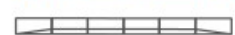

				<p>AFDELING IBOR</p>
				Postbus 100 2910 AC NIEUWERKERK AAN DEN IJSSEL Tel: 0180 - 330300 Fax: 0180 - 330329 www.zuidplas.nl gemeente@zuidplas.nl Raadhuisplein 1 NIEUWERKERK AAN DEN IJSSEL
Project Project verbeteren toegankelijkheid bushaltes Omschrijving Bushaltes Centrum, Noordeinde 24 en 113 te Moerkapelle Met quay codes: Q:54501110 en Q:54501120				Formaat A3 Schaal 1:200 Status
Getekend  Gecontroleerd	Datum 02-03-2023 Datum	T.B.V. BESTEMMINGSPANNEN Voorontwerp: Ontwerp: Vaststelling:	Nummer	Wijziging



Verklaring:


-  Aanbrengen perronbanden
-  Hergebruiken perronbanden
-  Aanbrengen/Hergebruiken Blokmarkering
-  Aanbrengen geleidelijntegels / noppentegels
-  Aanbrengen klanktegel instaplocatie bushalte
-  Aanbrengen verlaagde band
-  Asphalt kleur zwart
-  Aanbrengen tegels 300x300x60mm kleur grijs in halfsteensverband
-  Aanbrengen betonstraatstenen keiformaat kleur geel in elleboogverband
-  Aanbrengen nieuwe trottoirband 180/200x250mm
-  Aanbrengen nieuwe opsluitband 100x200mm



Wijziging	Datum	Wijziging	AFDELING IBOR	
A	01-03-2023	Aanpassing geleidelijnen en verplaatsen infoborden		
			Postbus 100 2910 AC NIEUWERKERK AAN DEN IJSSEL Tel: 0180 - 330300 Fax: 0180 - 330329 www.zuidplas.nl gemeente@zuidplas.nl Raadhuisplein 1 NIEUWERKERK AAN DEN IJSSEL	
Project Project verbeteren toegankelijkheid bushaltes Omschrijving Bushaltes Knibbelweg, Noordelijke Dwarsweg te Zevenhuizen			Formaat A3 Schaal 1:100 Status	
Getekend	Datum	T.B.V. BESTEMMINGSPANNEN	Nummer	Wijziging
	09-11-2022	Voorontwerp:		
Gecontroleerd	Datum	Ontwerp:		
		Vaststelling:		



Verplaatsen Infobord

Verplaatsen Perronbanden 4 st

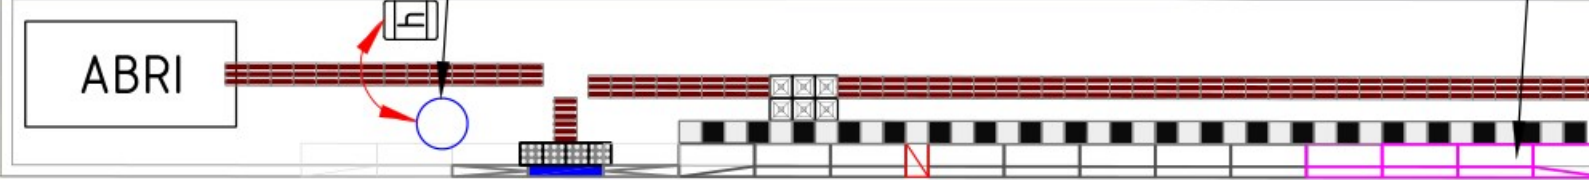





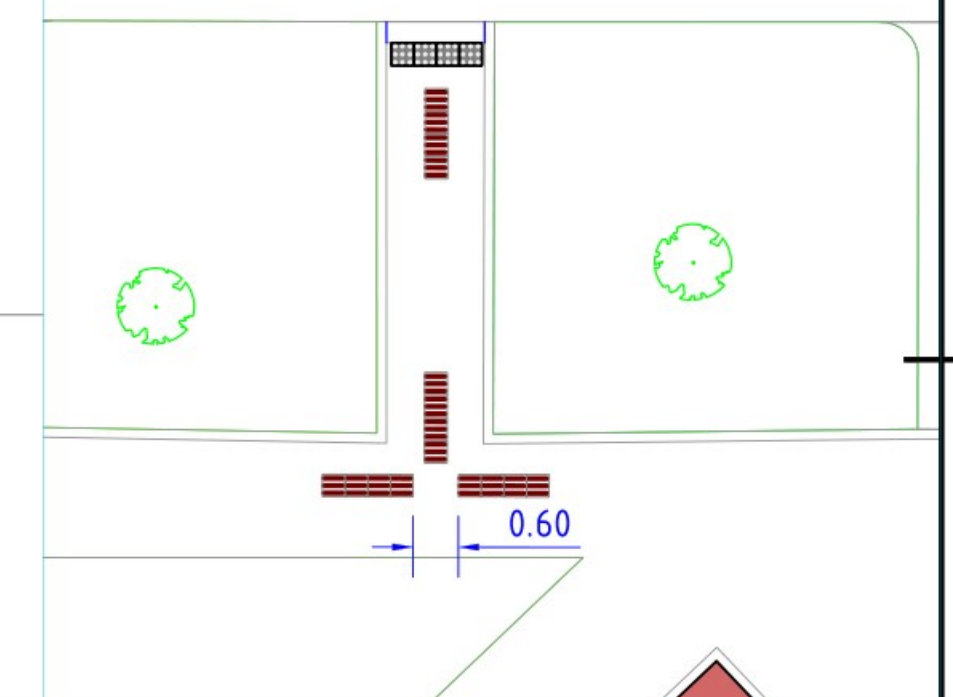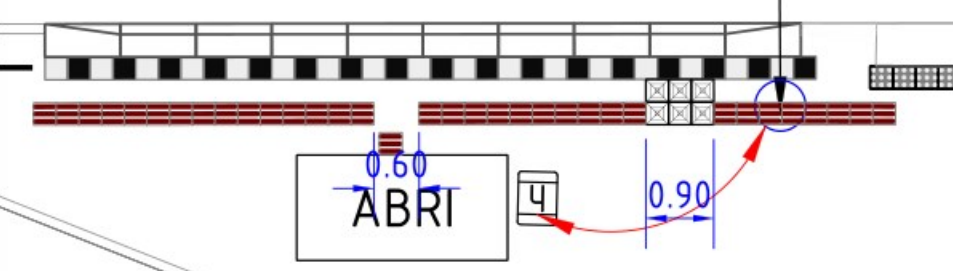


 



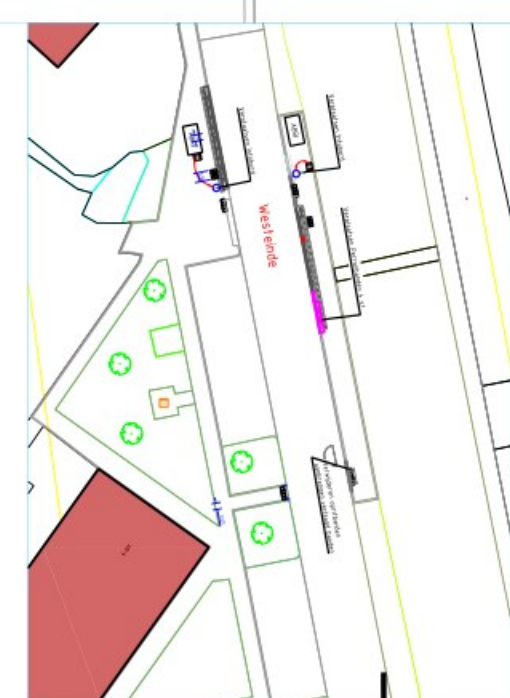
Verplaatsen Infobord

Westeinde




Verklaring:







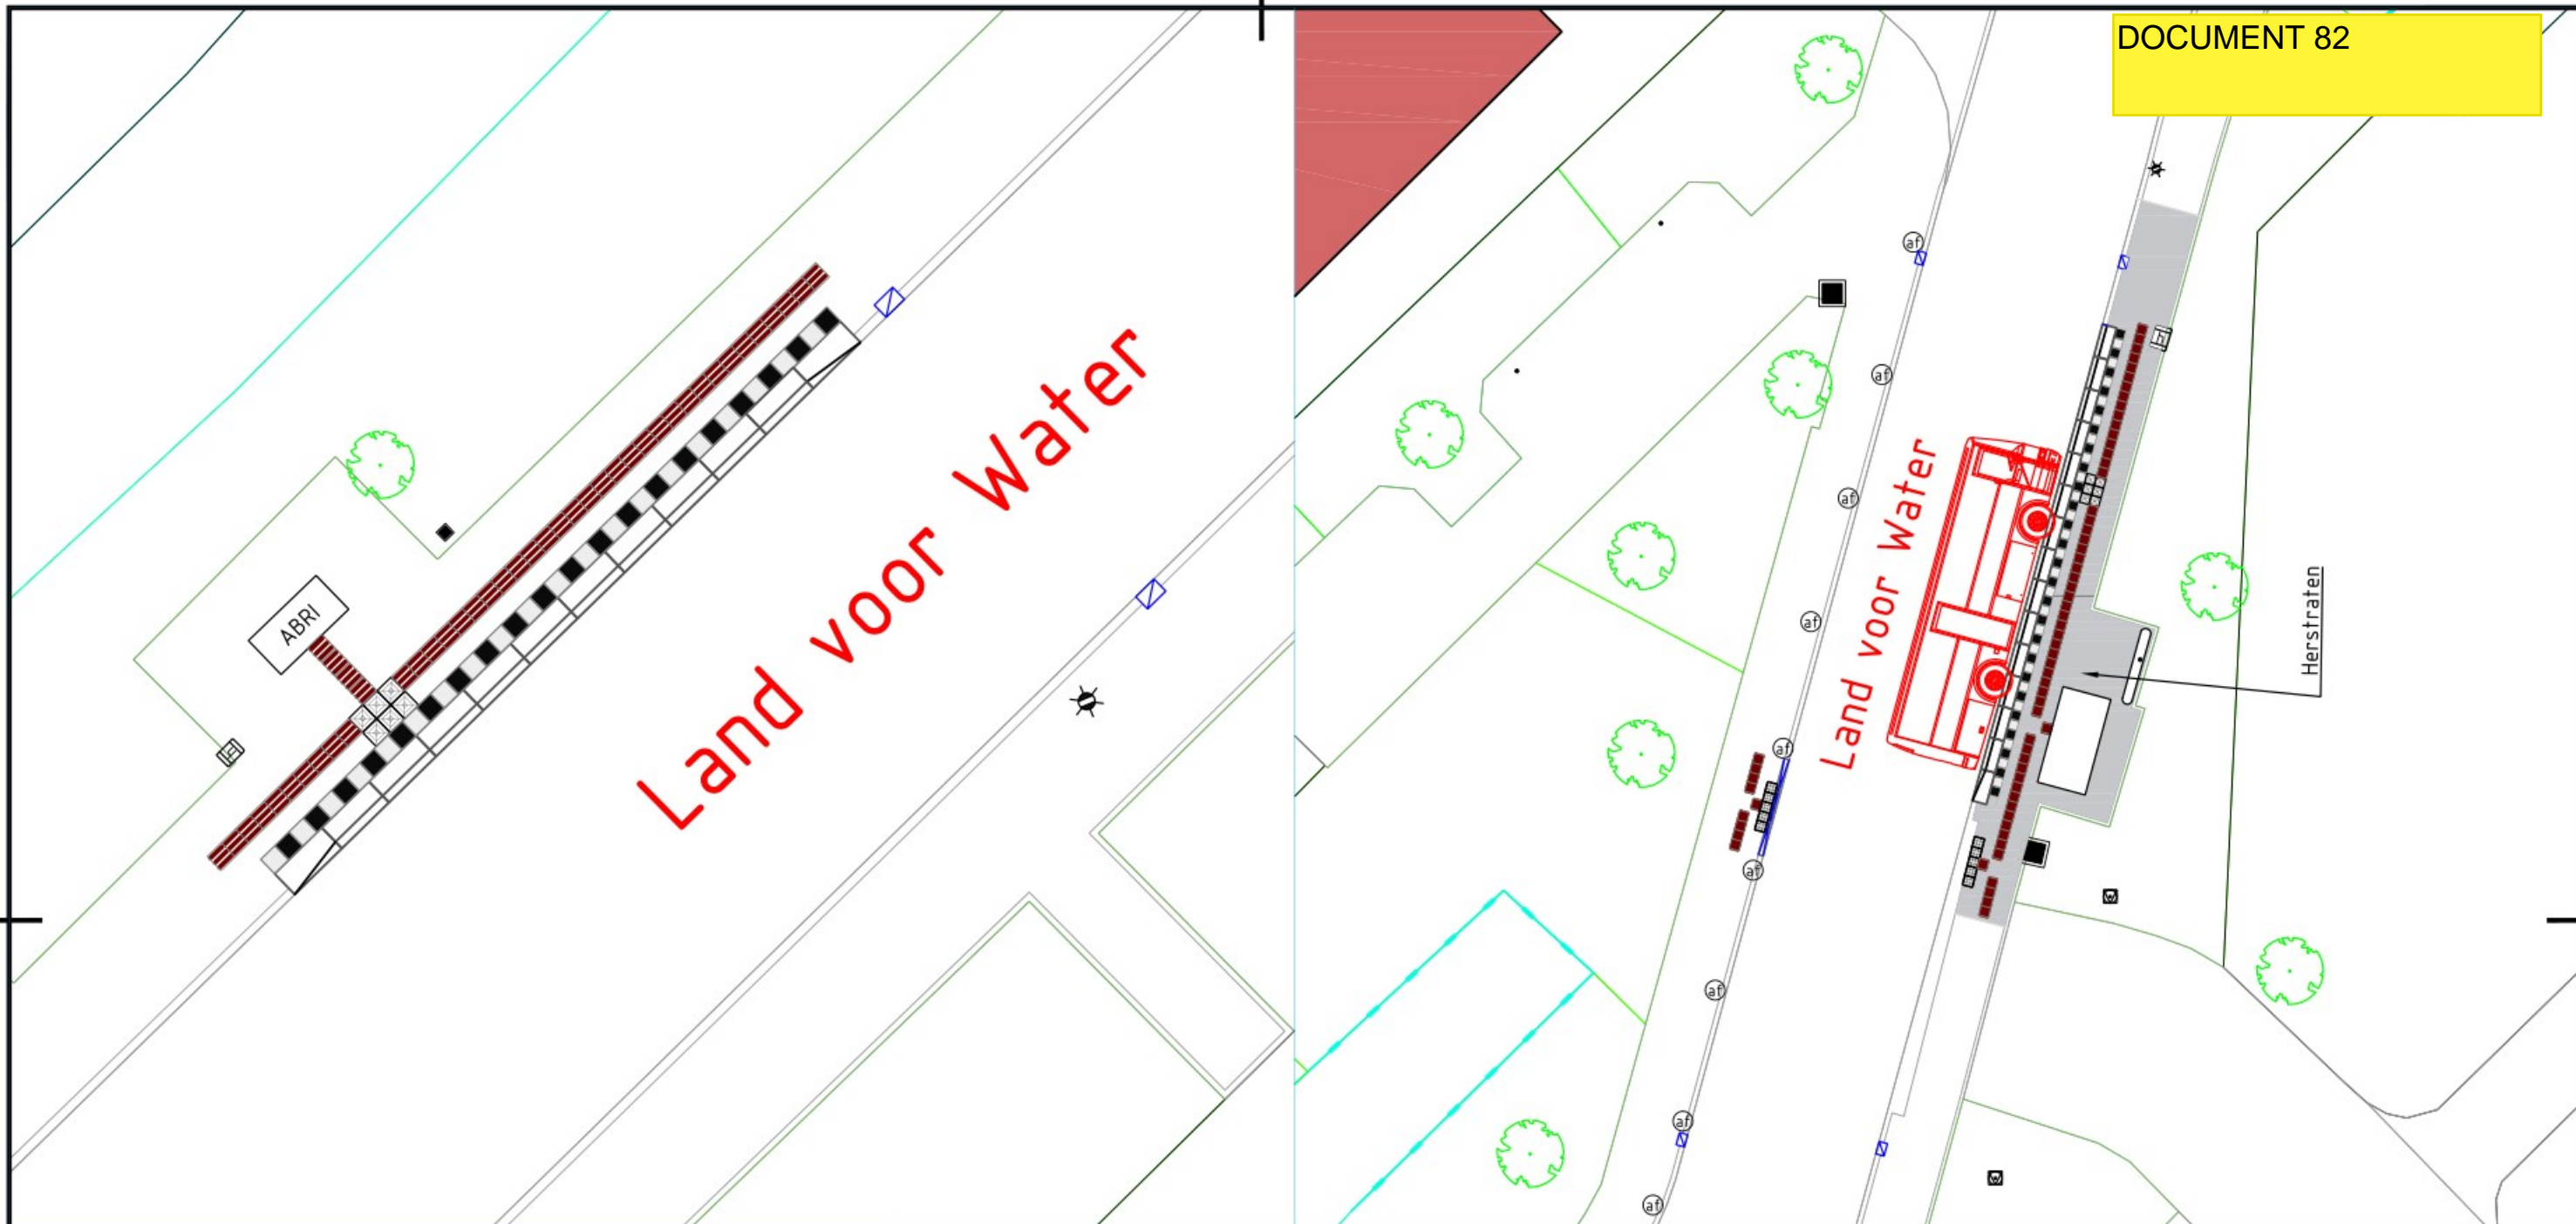




-  Nieuwe kant verharding
-  Aanbrengen nieuwe trottoirband 180/200x250mm
-  Aanbrengen verlaagde band
-  Aanbrengen nieuwe opsluitband 100x200mm
-  Aanbrengen nieuwe opsluitband 150x250mm
-  Aanbrengen nieuwe hout damwand D60mm
-  Aanbrengen hekwerk
-  Aanbrengen perronbanden
-  Aanbrengen Blokmarkering
-  Aanbrengen geleidelijntegels / noppentegels
-  Aanbrengen klanktegel instaplocatie bushalte



Wijziging	Datum	Wijziging	AFDELING IBOR	
			Postbus 100 2910 AC NIEUWERKERK AAN DEN IJSSEL Tel: 0180 - 330300 Fax: 0180 - 330329 www.zuidplas.nl gemeente@zuidplas.nl Raadhuisplein 1 NIEUWERKERK AAN DEN IJSSEL	
Project Project verbeteren toegankelijkheid bushaltes Omschrijving Bushaltes KVT- Westeinde te Moordrecht			Formaat A3 Schaal 1:100 Status	
Getekend  Gecontroleerd	Datum 9-6-2022 Datum	T.B.V. BESTEMMINGSPANNEN Voorontwerp: Ontwerp: Vaststelling:	Nummer	Wijziging




Verklaring:

-  Nieuwe kant verharding
-  Aanbrengen nieuwe trottoirband 180/200x250mm
-  Aanbrengen verlaagde band
-  Aanbrengen nieuwe opsluitband 100x200mm
-  Aanbrengen nieuwe opsluitband 150x250mm
-  Aanbrengen nieuwe hout damwand D60mm
-  Aanbrengen hekwerk
-  Aanbrengen perronbanden
-  Aanbrengen Blokmarkering
-  Aanbrengen geleidelijntegels / noppentegels
-  Aanbrengen klanktegel instaplocatie bushalte




				AFDELING IBOR
				Postbus 100 2910 AC NIEUWERKERK AAN DEN IJSSEL Tel: 0180 - 330300 Fax: 0180 - 330329 www.zuidplas.nl gemeente@zuidplas.nl Raadhuisplein 1 NIEUWERKERK AAN DEN IJSSEL
Project Project verbeteren toegankelijkheid bushaltes Omschrijving Bushaltes Middelweg, Land voor water te Moordrecht				Formaat A3 Schaal 1:100 / 200 Status
Getekend  Gecontroleerd	Datum 26-08-2022 Datum	T.B.V. BESTEMMINGSPANNEN Voorontwerp: Ontwerp: Vaststelling:	Nummer	Wijziging

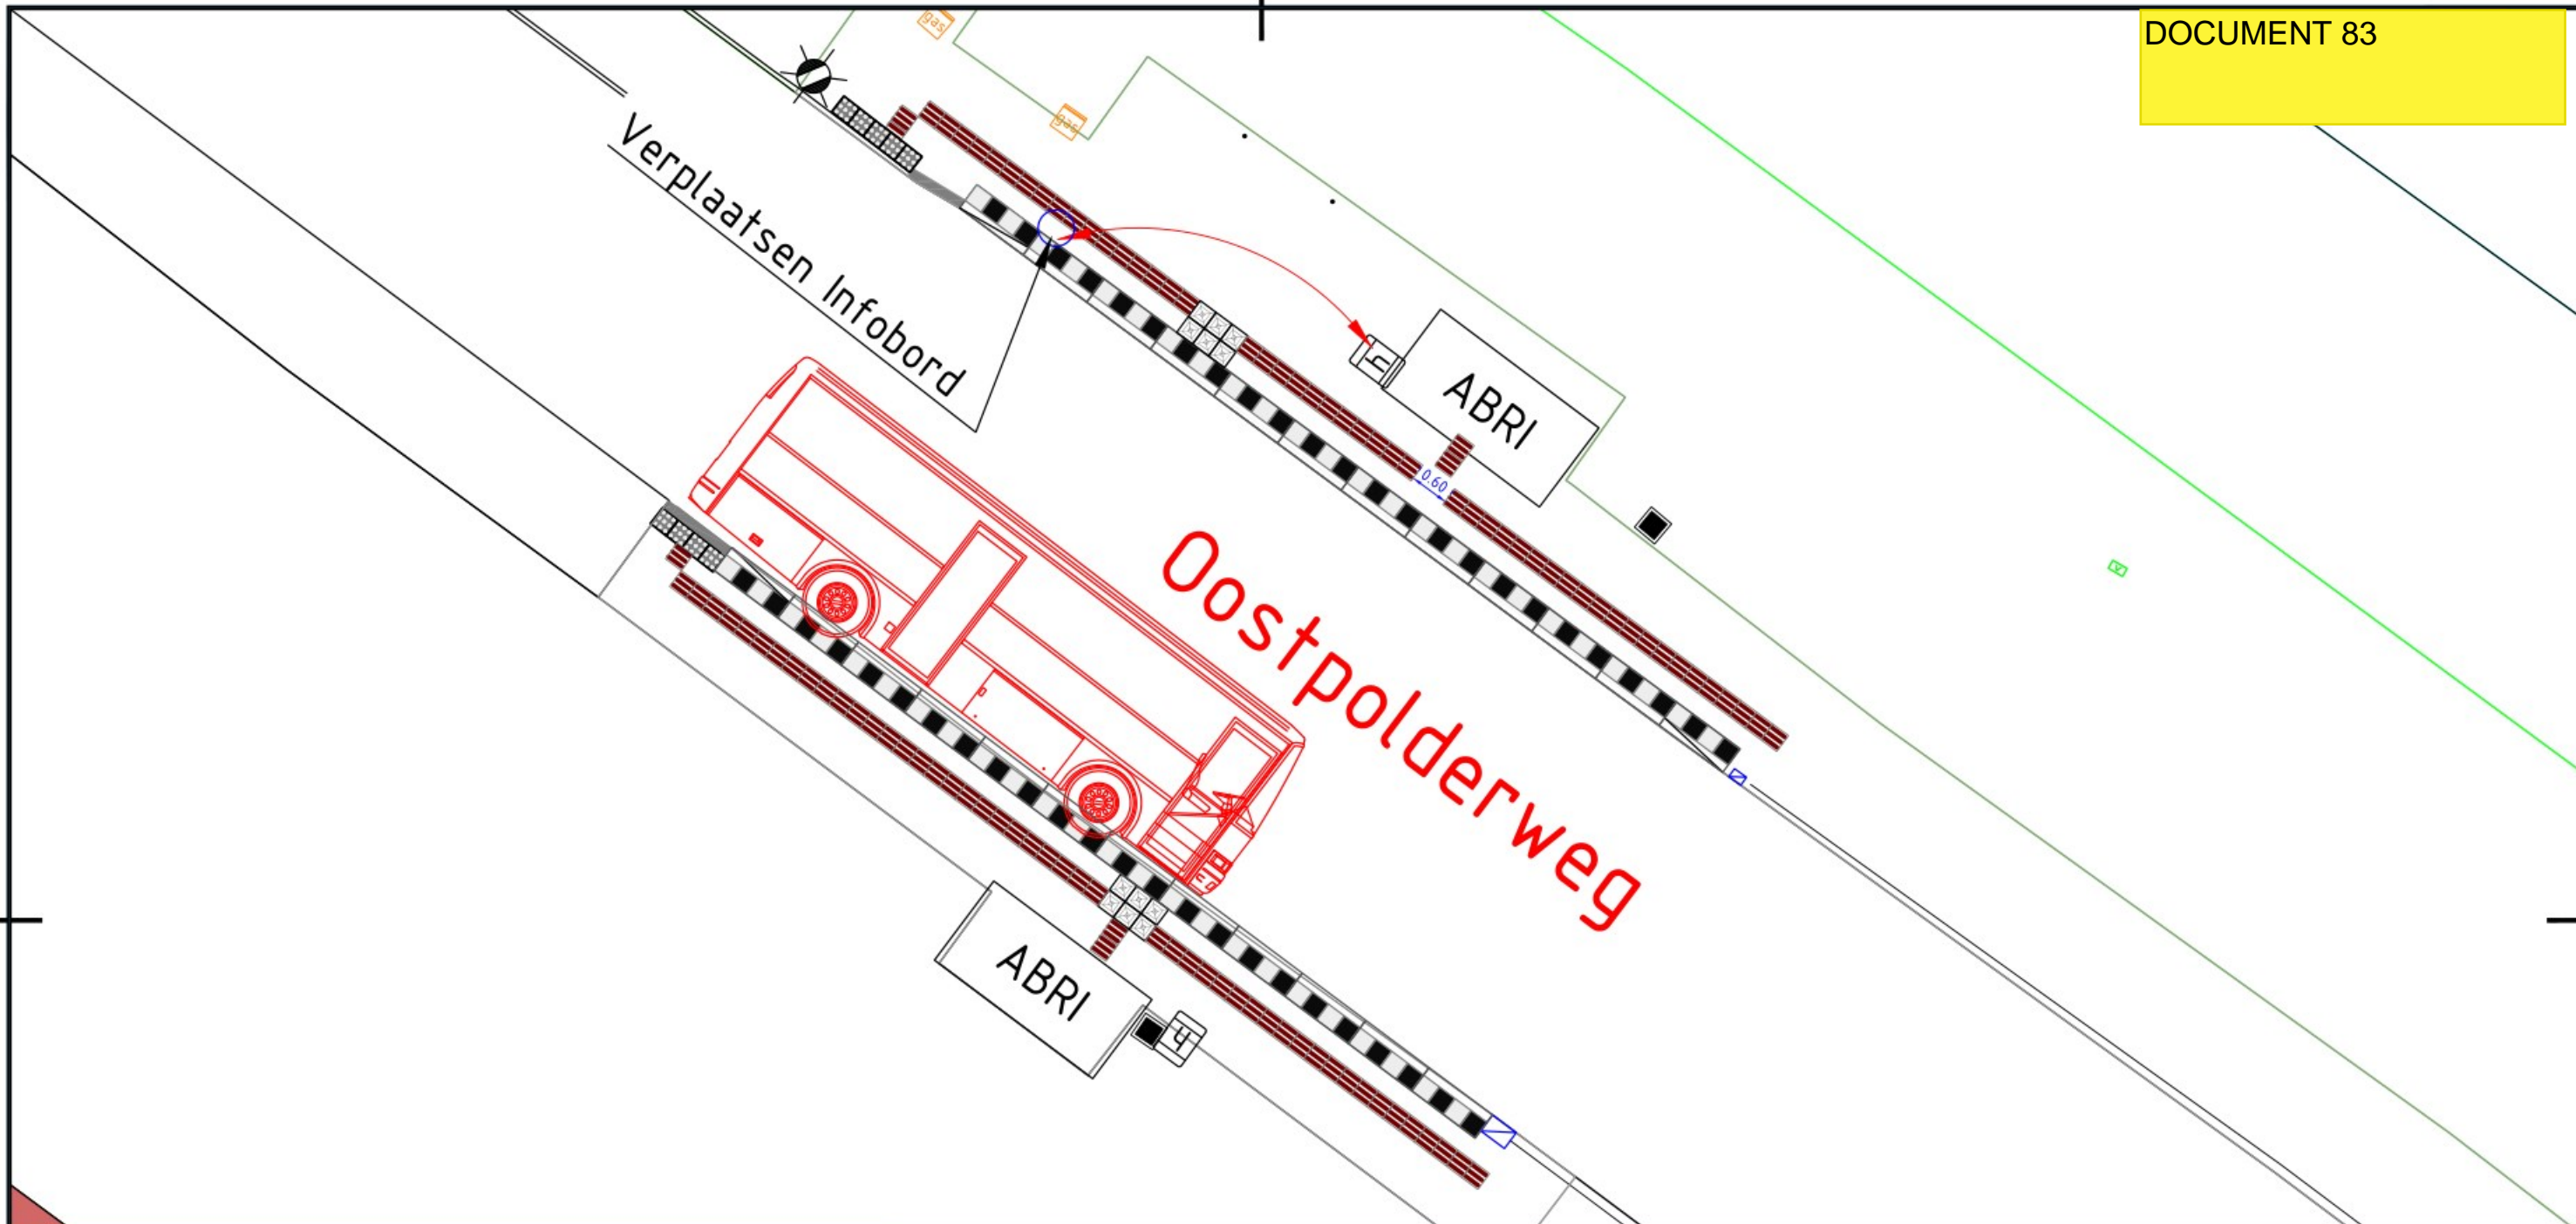

Verklaring:

- Nieuwe kant verharding
- Aanbrengen nieuwe trottoirband 180/200x250mm
- Aanbrengen verlaagde band
- Aanbrengen nieuwe opsluitband 100x200mm
- Aanbrengen nieuwe opsluitband 150x250mm
- Aanbrengen nieuwe hout damwand D60mm
- Aanbrengen hekwerk
- Aanbrengen perronbanden
- Aanbrengen Blokmarkering
- Aanbrengen geleidelijntegels / noppentegels
- Aanbrengen klanktegel instaplocatie bushalte

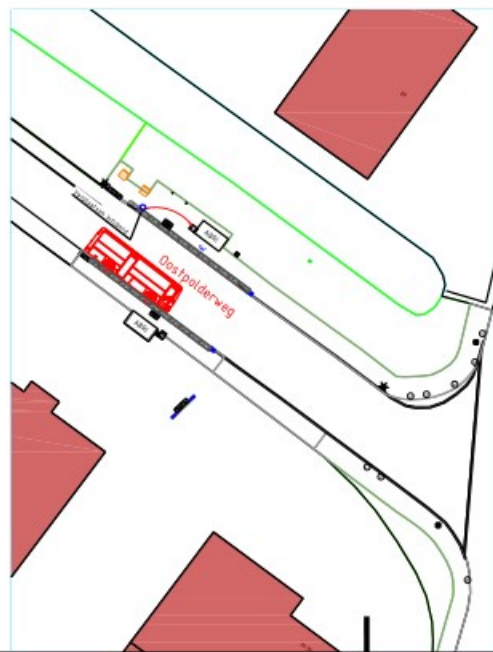


				<p>AFDELING IBOR</p>
				Postbus 100 2910 AC NIEUWERKERK AAN DEN IJSSEL Tel: 0180 - 330300 Fax: 0180 - 330329 www.zuidplas.nl gemeente@zuidplas.nl Raadhuisplein 1 NIEUWERKERK AAN DEN IJSSEL
Project Project verbeteren toegankelijkheid bushaltes Omschrijving Bushaltes Oostpolderweg te Moordrecht				Formaat A3 Schaal 1:100 Status
Getekend 	Datum 28-09-2022	T.B.V. BESTEMMINGSPANNEN Voorontwerp: Ontwerp: Vaststelling:	Nummer	Wijziging







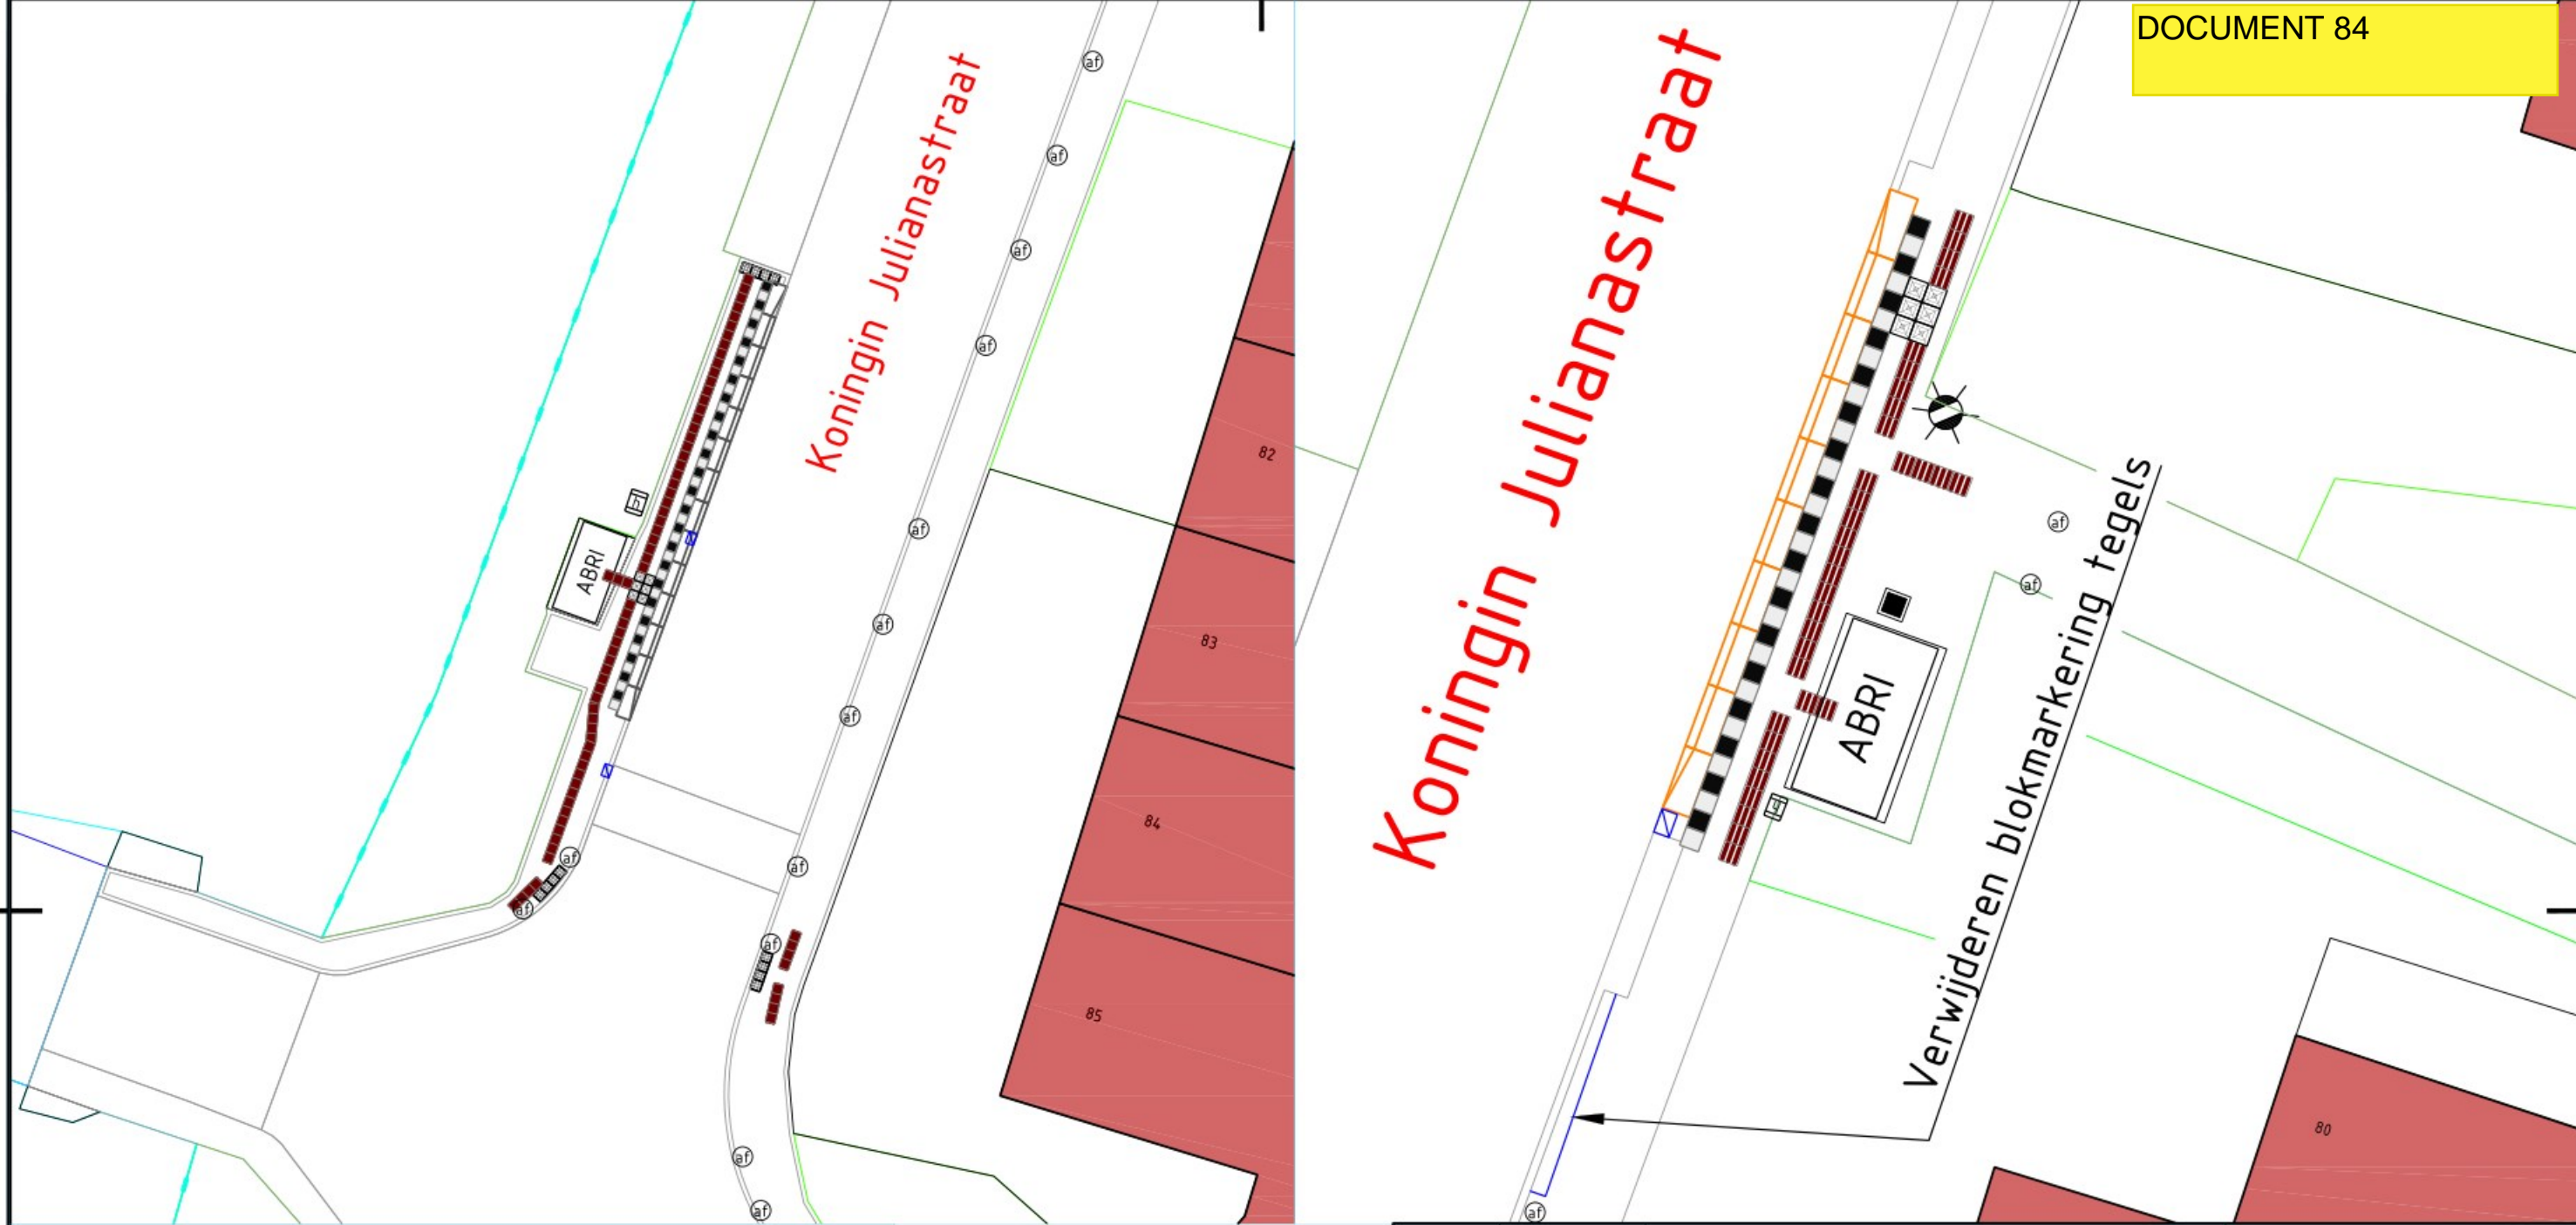




Koningin Julianastraat

Koningin Julianastraat

Verwijderen blokmarkering tegels




Verklaring:


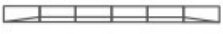

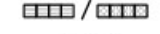




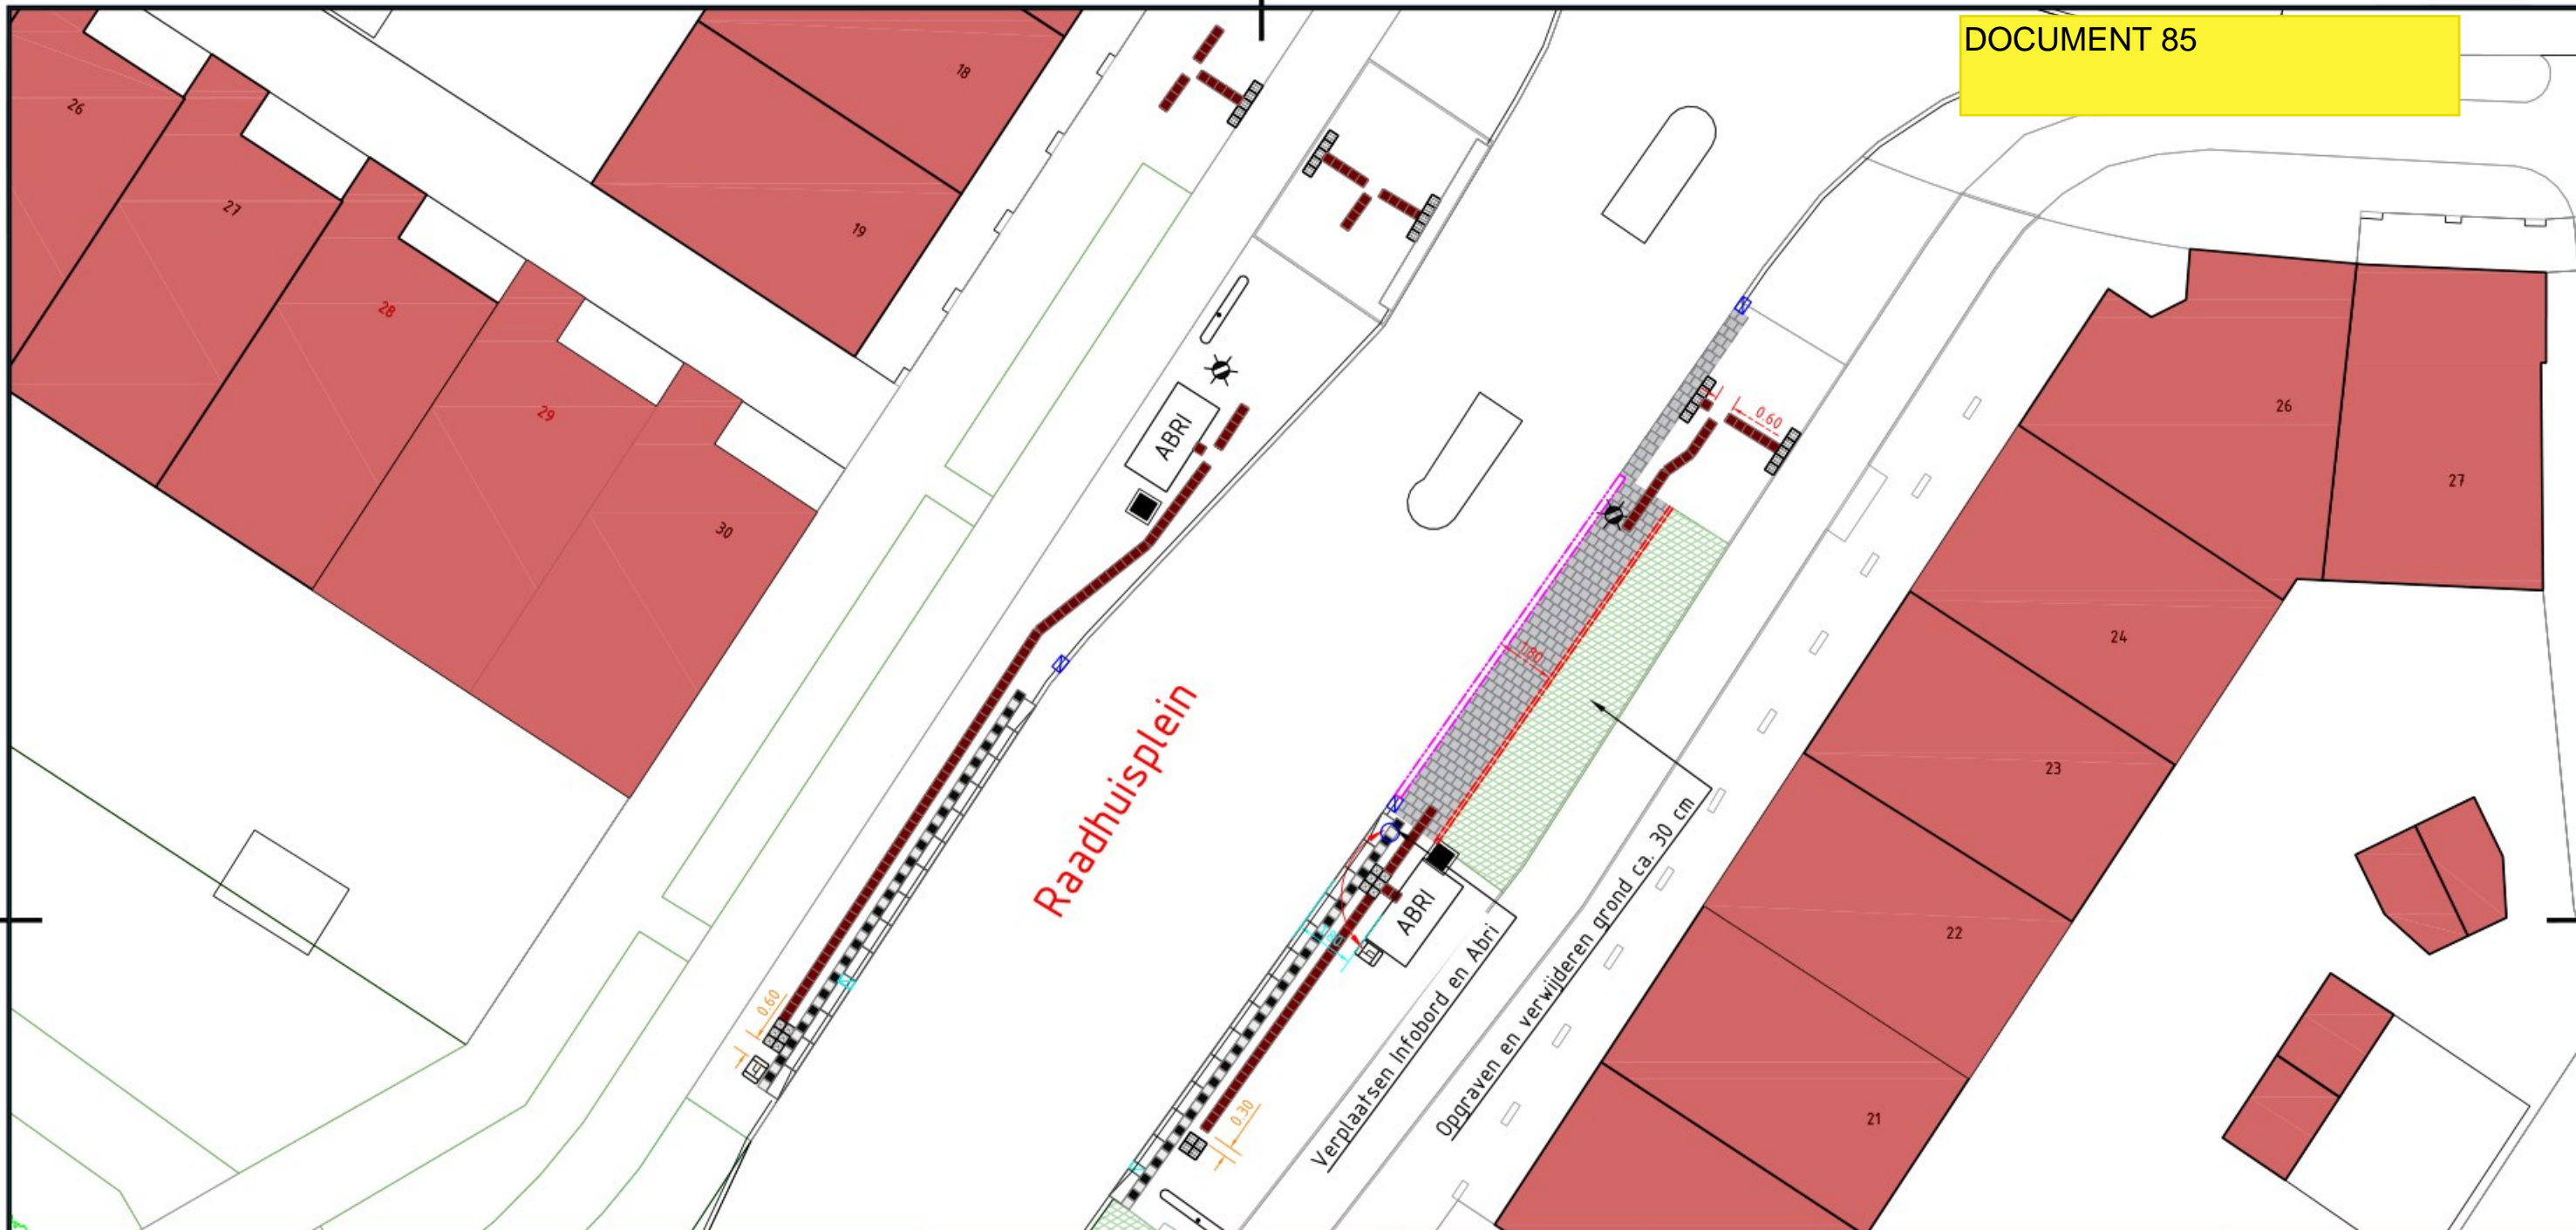


-  Nieuwe kant verharding
-  Aanbrengen nieuwe trottoirband 180/200x250mm
-  Aanbrengen verlaagde band
-  Aanbrengen nieuwe opsluitband 100x200mm
-  Aanbrengen nieuwe opsluitband 150x250mm
-  Aanbrengen nieuwe hout damwand D60mm
-  Aanbrengen hekwerk
-  Aanbrengen perronbanden
-  Aanbrengen Blokmarkering
-  Aanbrengen geleidelijntegels / noppentegels
-  Aanbrengen klanktegel instaplocatie bushalte



Wijziging	Datum	Wijziging	AFDELING IBOR	
			Postbus 100 2910 AC NIEUWERKERK AAN DEN IJSSEL Tel: 0180 - 330300 Fax: 0180 - 330329 www.zuidplas.nl gemeente@zuidplas.nl Raadhuisplein 1 NIEUWERKERK AAN DEN IJSSEL	
Project Project verbeteren toegankelijkheid bushaltes Omschrijving Bushaltes Prins Berhardbrug, Kon. Julianastraat te Moordrecht			Formaat A3 Schaal 1:100 en 200 Status	
Getekend	Datum	T.B.V. BESTEMMINGSPANNEN	Nummer	Wijziging
	20-5-2022	Voorontwerp:		
Gecontroleerd	Datum	Ontwerp:		
		Vaststelling:		




Verklaring:







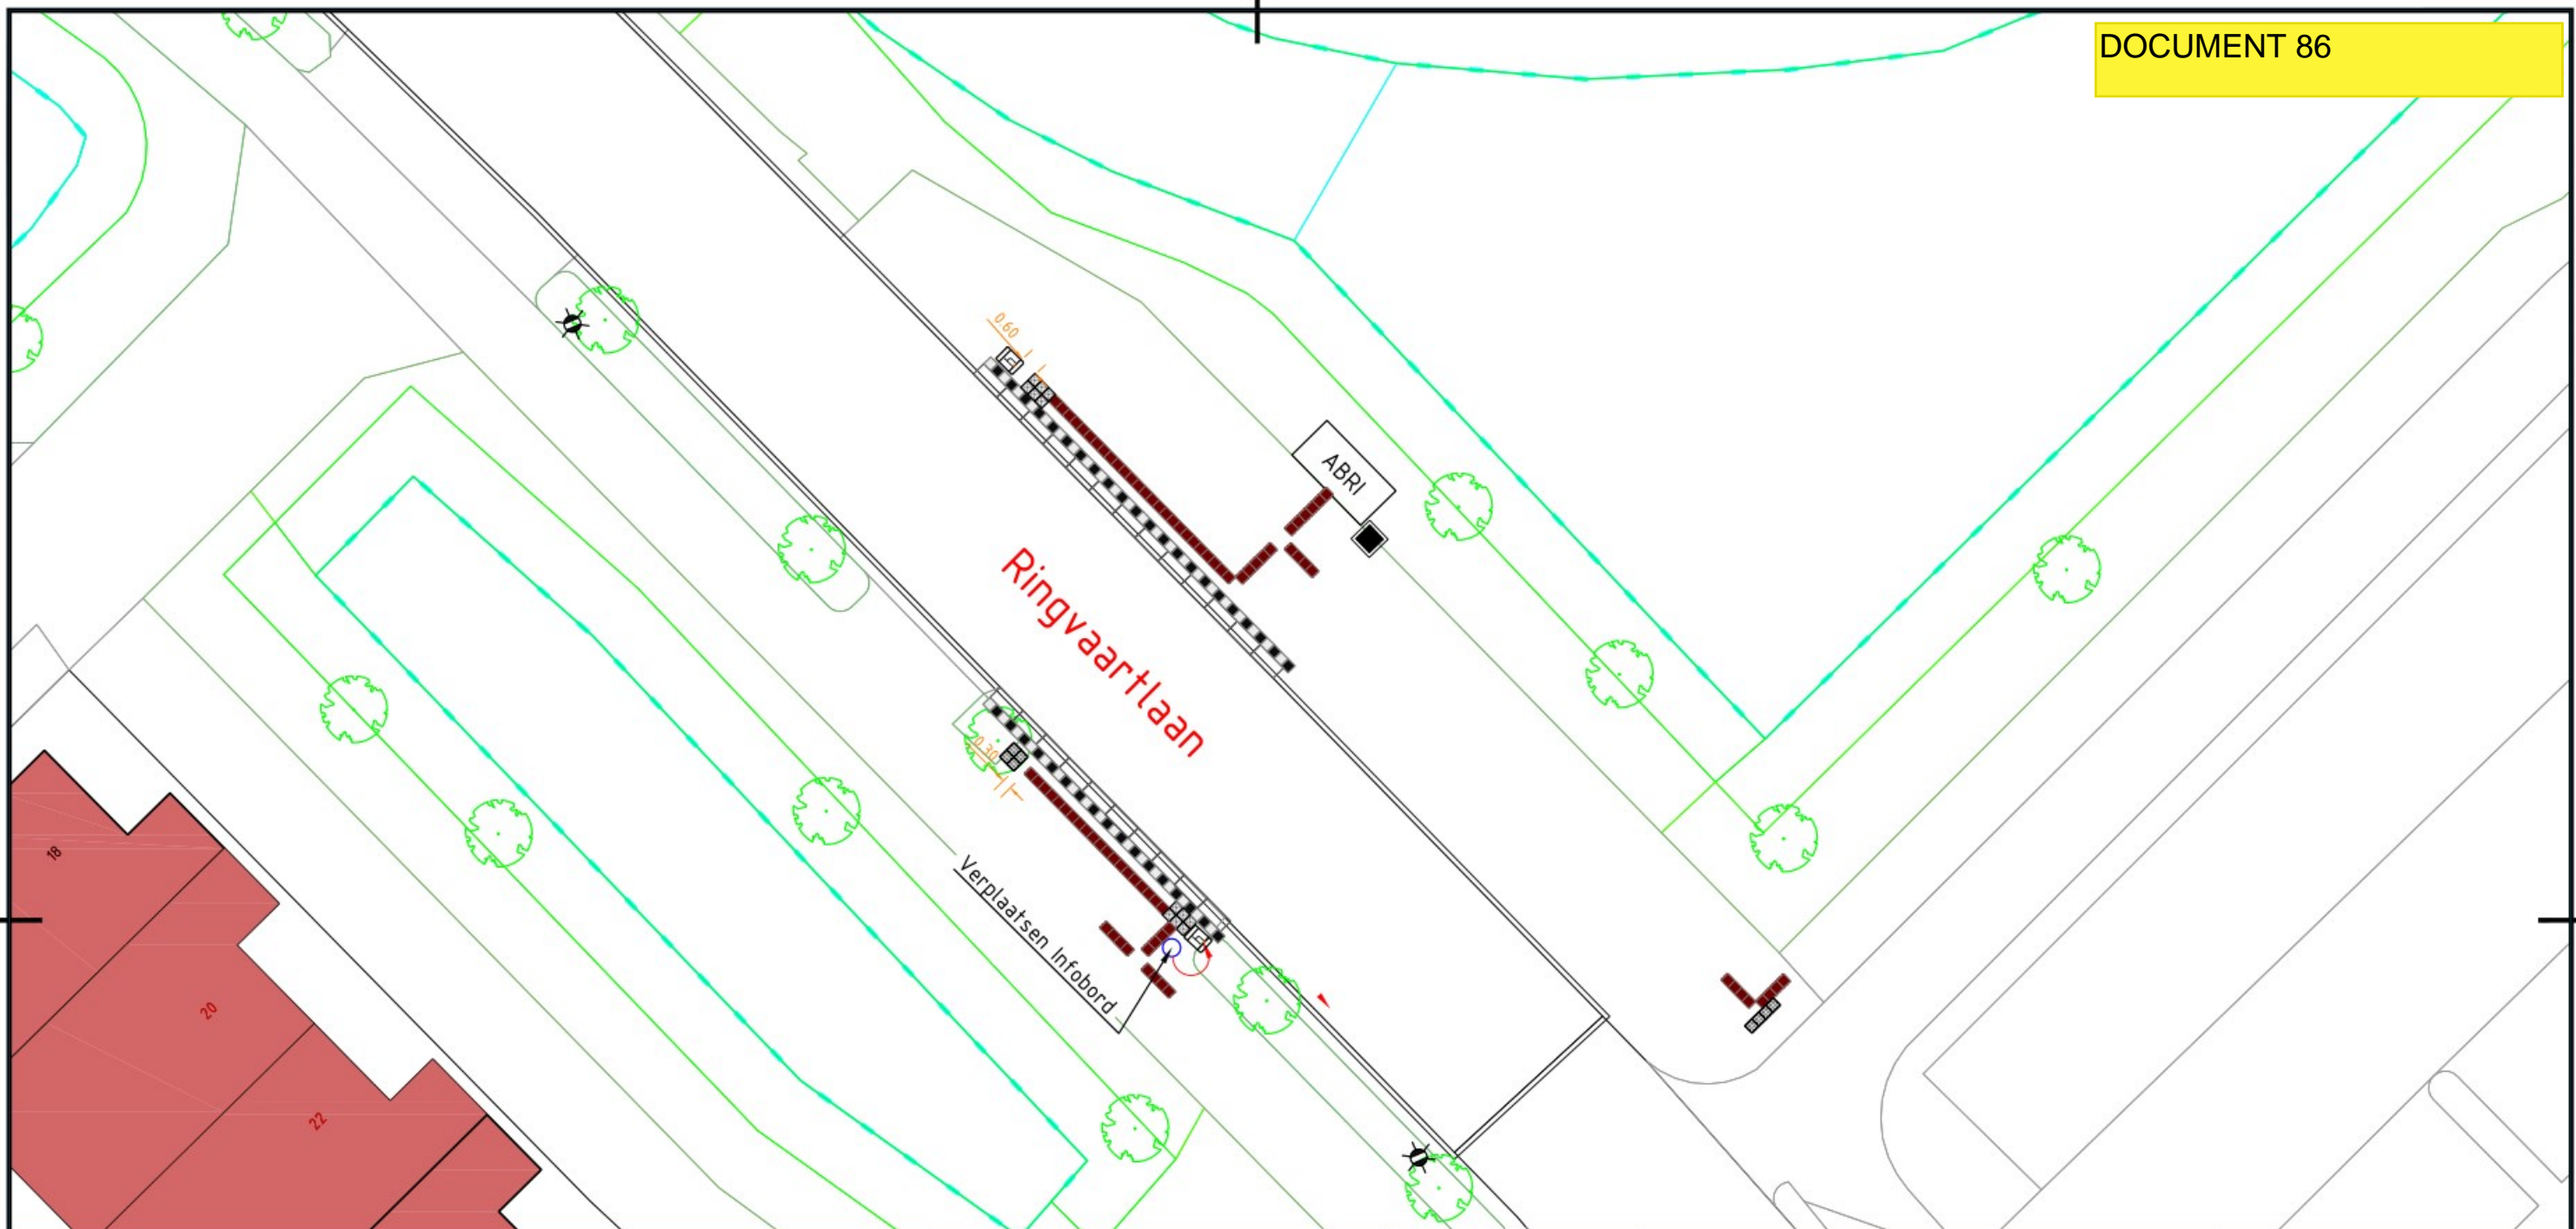



-  Aanbrengen perronbanden
-  Hergebruiken perronbanden
-  Aanbrengen/Hergebruiken Blokmarkering
-  Aanbrengen geleidelijntegels / noppetegels
-  Aanbrengen klanktegel instaplocatie bushalte
-  Aanbrengen verlaagde band
-  Asphalt kleur zwart
-  Aanbrengen tegels 300x300x60mm kleur grijs in halfsteensverband
-  Aanbrengen betonstraatstenen keiformaat kleur geel in elleboogverband
-  Aanbrengen nieuwe trottoirband 180/200x250mm
-  Aanbrengen nieuwe opsluitband 100x200mm




Wijziging	Datum	Wijziging	AFDELING IBOR
A	28-2-2023	Aangepaste geleidlijnen en inf bord	
			Postbus 100 2910 AC NIEUWERKERK AAN DEN IJSSEL Tel: 0180 - 330300 Fax: 0180 - 330329 www.zuidplas.nl gemeente@zuidplas.nl Raadhuisplein 1 NIEUWERKERK AAN DEN IJSSEL
Project Project verbeteren toegankelijkheid bushaltes Omschrijving Bushaltes Raadhuisplein te Nieuwerkerk a/d IJssel			Formaat A3 Schaal 1:200 Status
Getekend	Datum	T.B.V. BESTEMMINGSPANNEN	Nummer
Gecontroleerd	07-10-2022 Datum	Voorontwerp: Ontwerp: Vaststelling:	Wijziging




Verklaring:



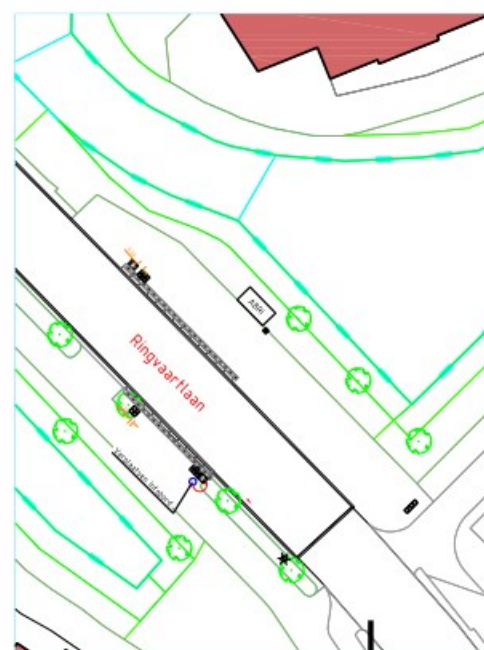



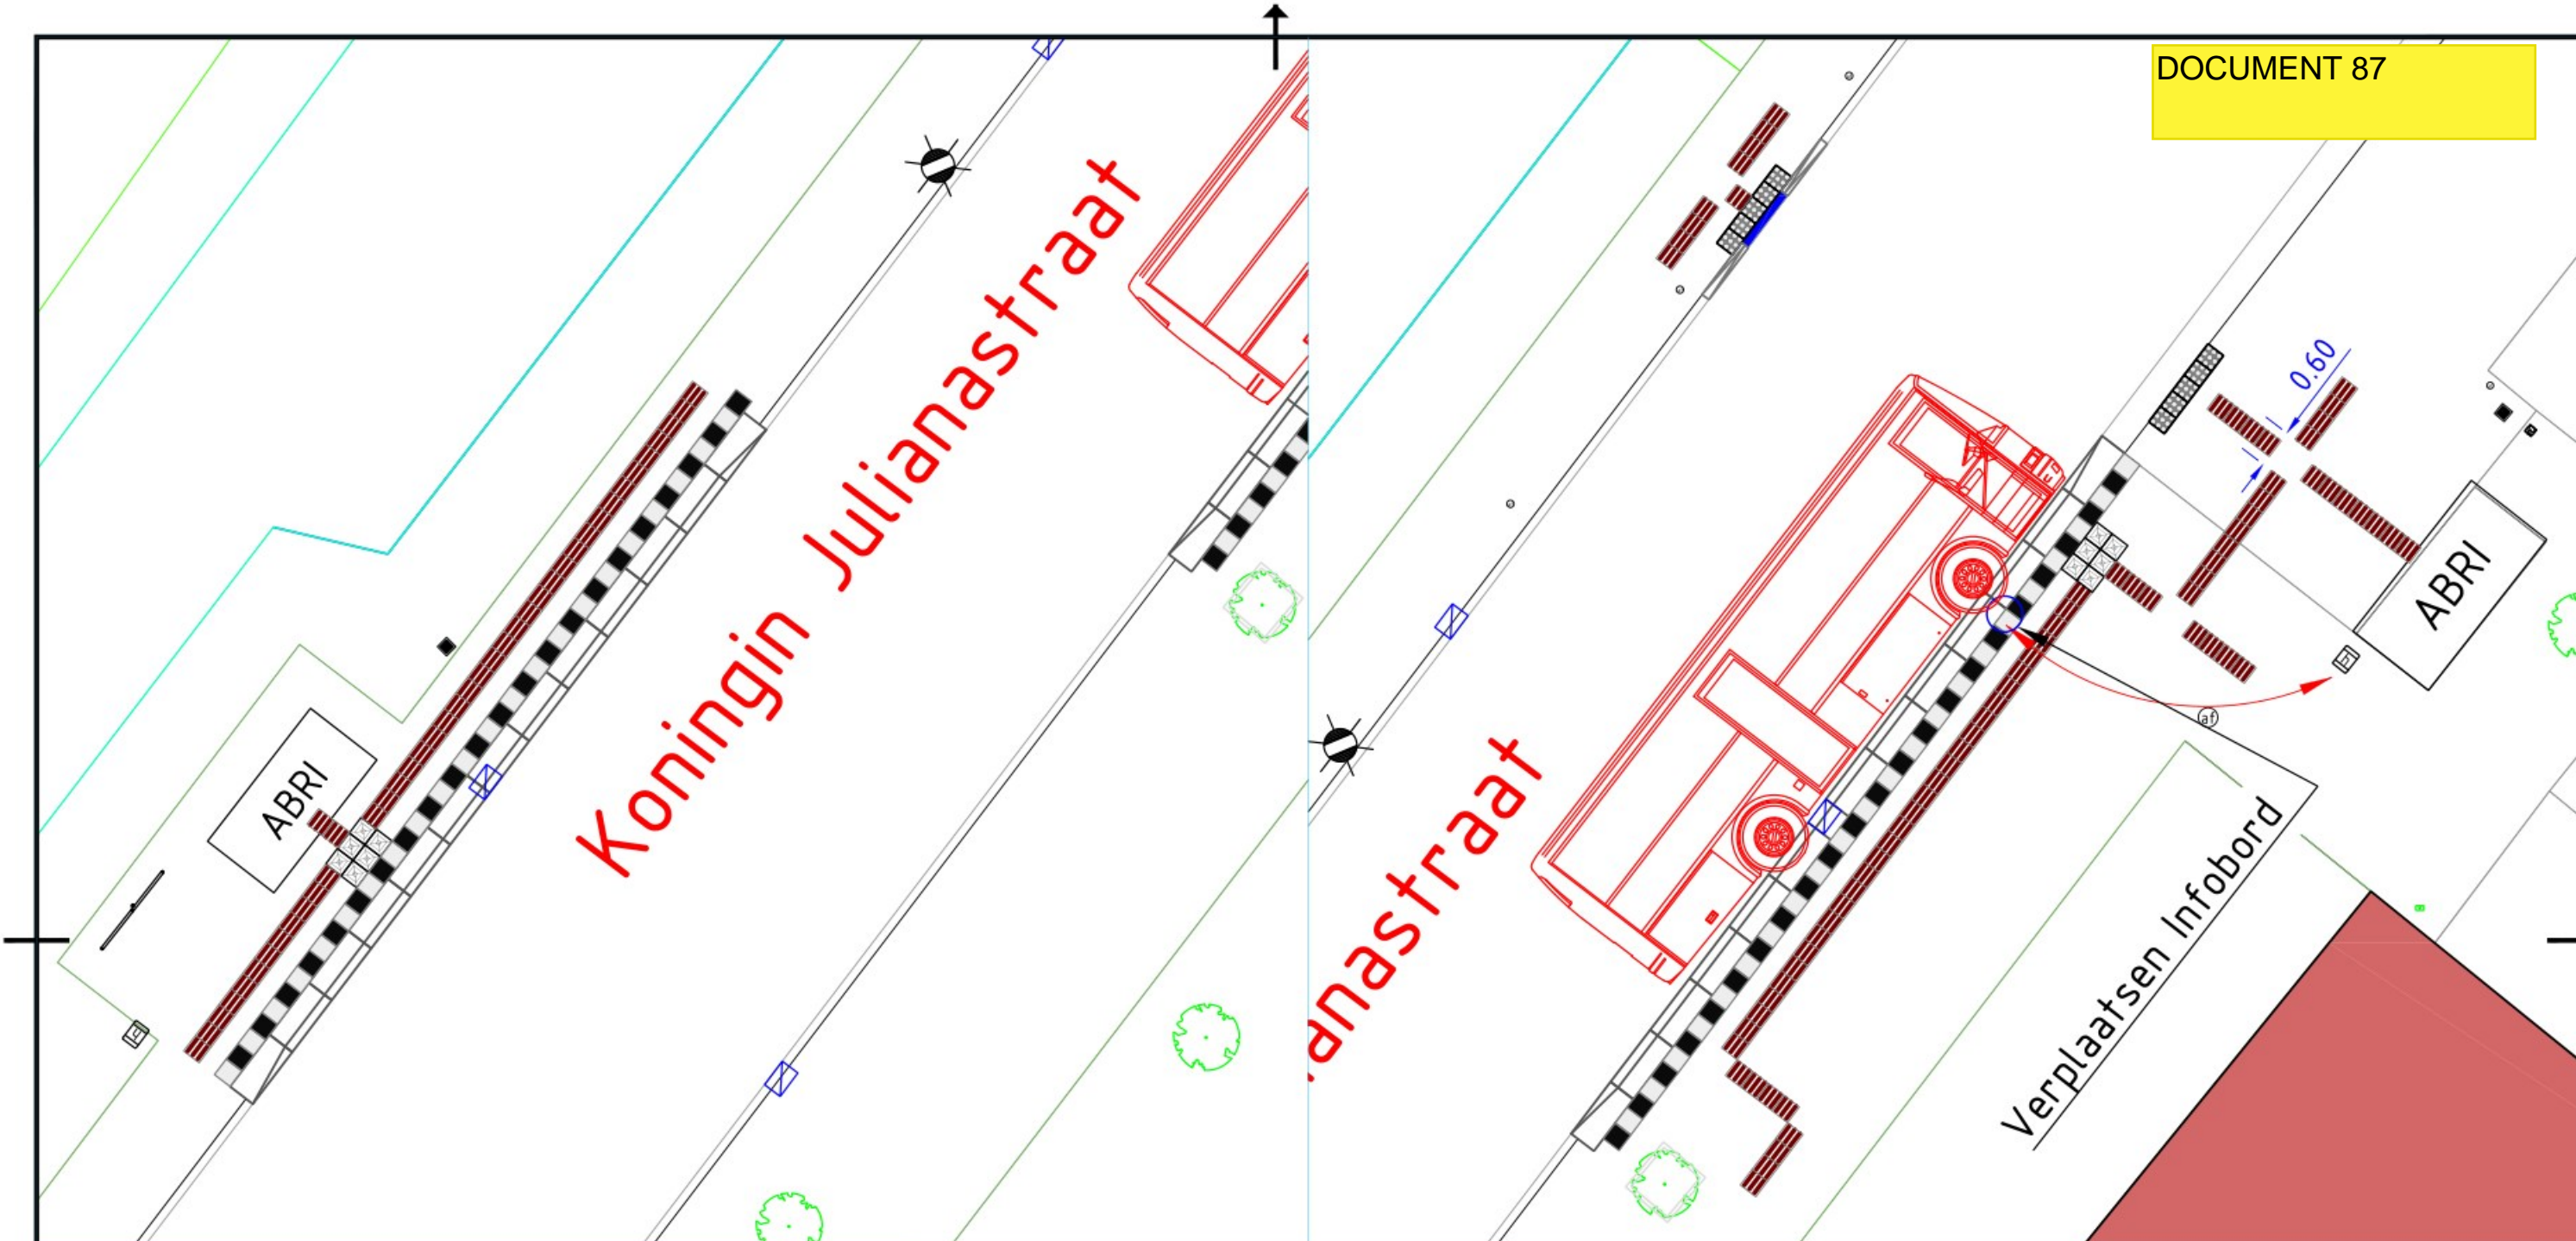




- | | |
|---|---|
|  | Aanbrengen perronbanden |
|  | Hergebruiken perronbanden |
|  | Aanbrengen/Hergebruiken Blokmarkering |
|  | Aanbrengen geleidelijntegels / noppentegels |
|  | Aanbrengen klanktegel instaplocatie bushalte |
|  | Aanbrengen verlaagde band |
|  | Asfalt kleur zwart |
|  | Aanbrengen tegels 300x300x60mm kleur grijs in halfsteensverband |
|  | Aanbrengen betonstraatstenen keiformaat kleur geel in elleboogverband |
|  | Aanbrengen nieuwe trottoirband 180/200x250mm |
|  | Aanbrengen nieuwe opsluitband 100x200mm |



Wijziging	Datum	Wijziging	AFDELING IBOR	
A	28-2-2023	Aangepate geleidelijnen		
			Postbus 100 2910 AC NIEUWERKERK AAN DEN IJSSEL Tel: 0180 - 330300 Fax: 0180 - 330329 www.zuidplas.nl gemeente@zuidplas.nl Raadhuisplein 1 NIEUWERKERK AAN DEN IJSSEL	
Project Project verbeteren toegankelijkheid bushaltes Omschrijving Bushaltes Reigerhof- Ringvaartlaan te Nieuwerkerk			Formaat A3 Schaal 1:200 Status	
Getekend	Datum	T.B.V. BESTEMMINGSPANNEN	Nummer	Wijziging
	06-10-2022	Voorontwerp:		
Gecontroleerd	Datum	Ontwerp:		
		Vaststelling:		




Verklaring:

-  Nieuwe kant verharding
-  Aanbrengen nieuwe trottoirband 180/200x250mm
-  Aanbrengen verlaagde band
-  Aanbrengen nieuwe opsluitband 100x200mm
-  Aanbrengen nieuwe opsluitband 150x250mm
-  Aanbrengen nieuwe hout damwand D60mm
-  Aanbrengen hekwerk
-  Aanbrengen perronbanden
-  Aanbrengen Blokmarkering
-  Aanbrengen geleidelijntegels / noppentegels
-  Aanbrengen klanktegel instaplocatie bushalte



Wijziging	Datum	Wijziging	AFDELING IBOR	
			Postbus 100 2910 AC NIEUWERKERK AAN DEN IJSSEL Tel: 0180 - 330300 Fax: 0180 - 330329 www.zuidplas.nl gemeente@zuidplas.nl Raadhuisplein 1 NIEUWERKERK AAN DEN IJSSEL	
Project Project verbeteren toegankelijkheid bushaltes Omschrijving Bushaltes Sluislaan, Kon. Julianastraat te Moordrecht			Formaat A3 Schaal 1:100 Status	
Getekend	Datum	T.B.V. BESTEMMINGSPANNEN	Nummer	Wijziging
Gecontroleerd	26-08-2022 Datum	Voorontwerp: Ontwerp: Vaststelling:		

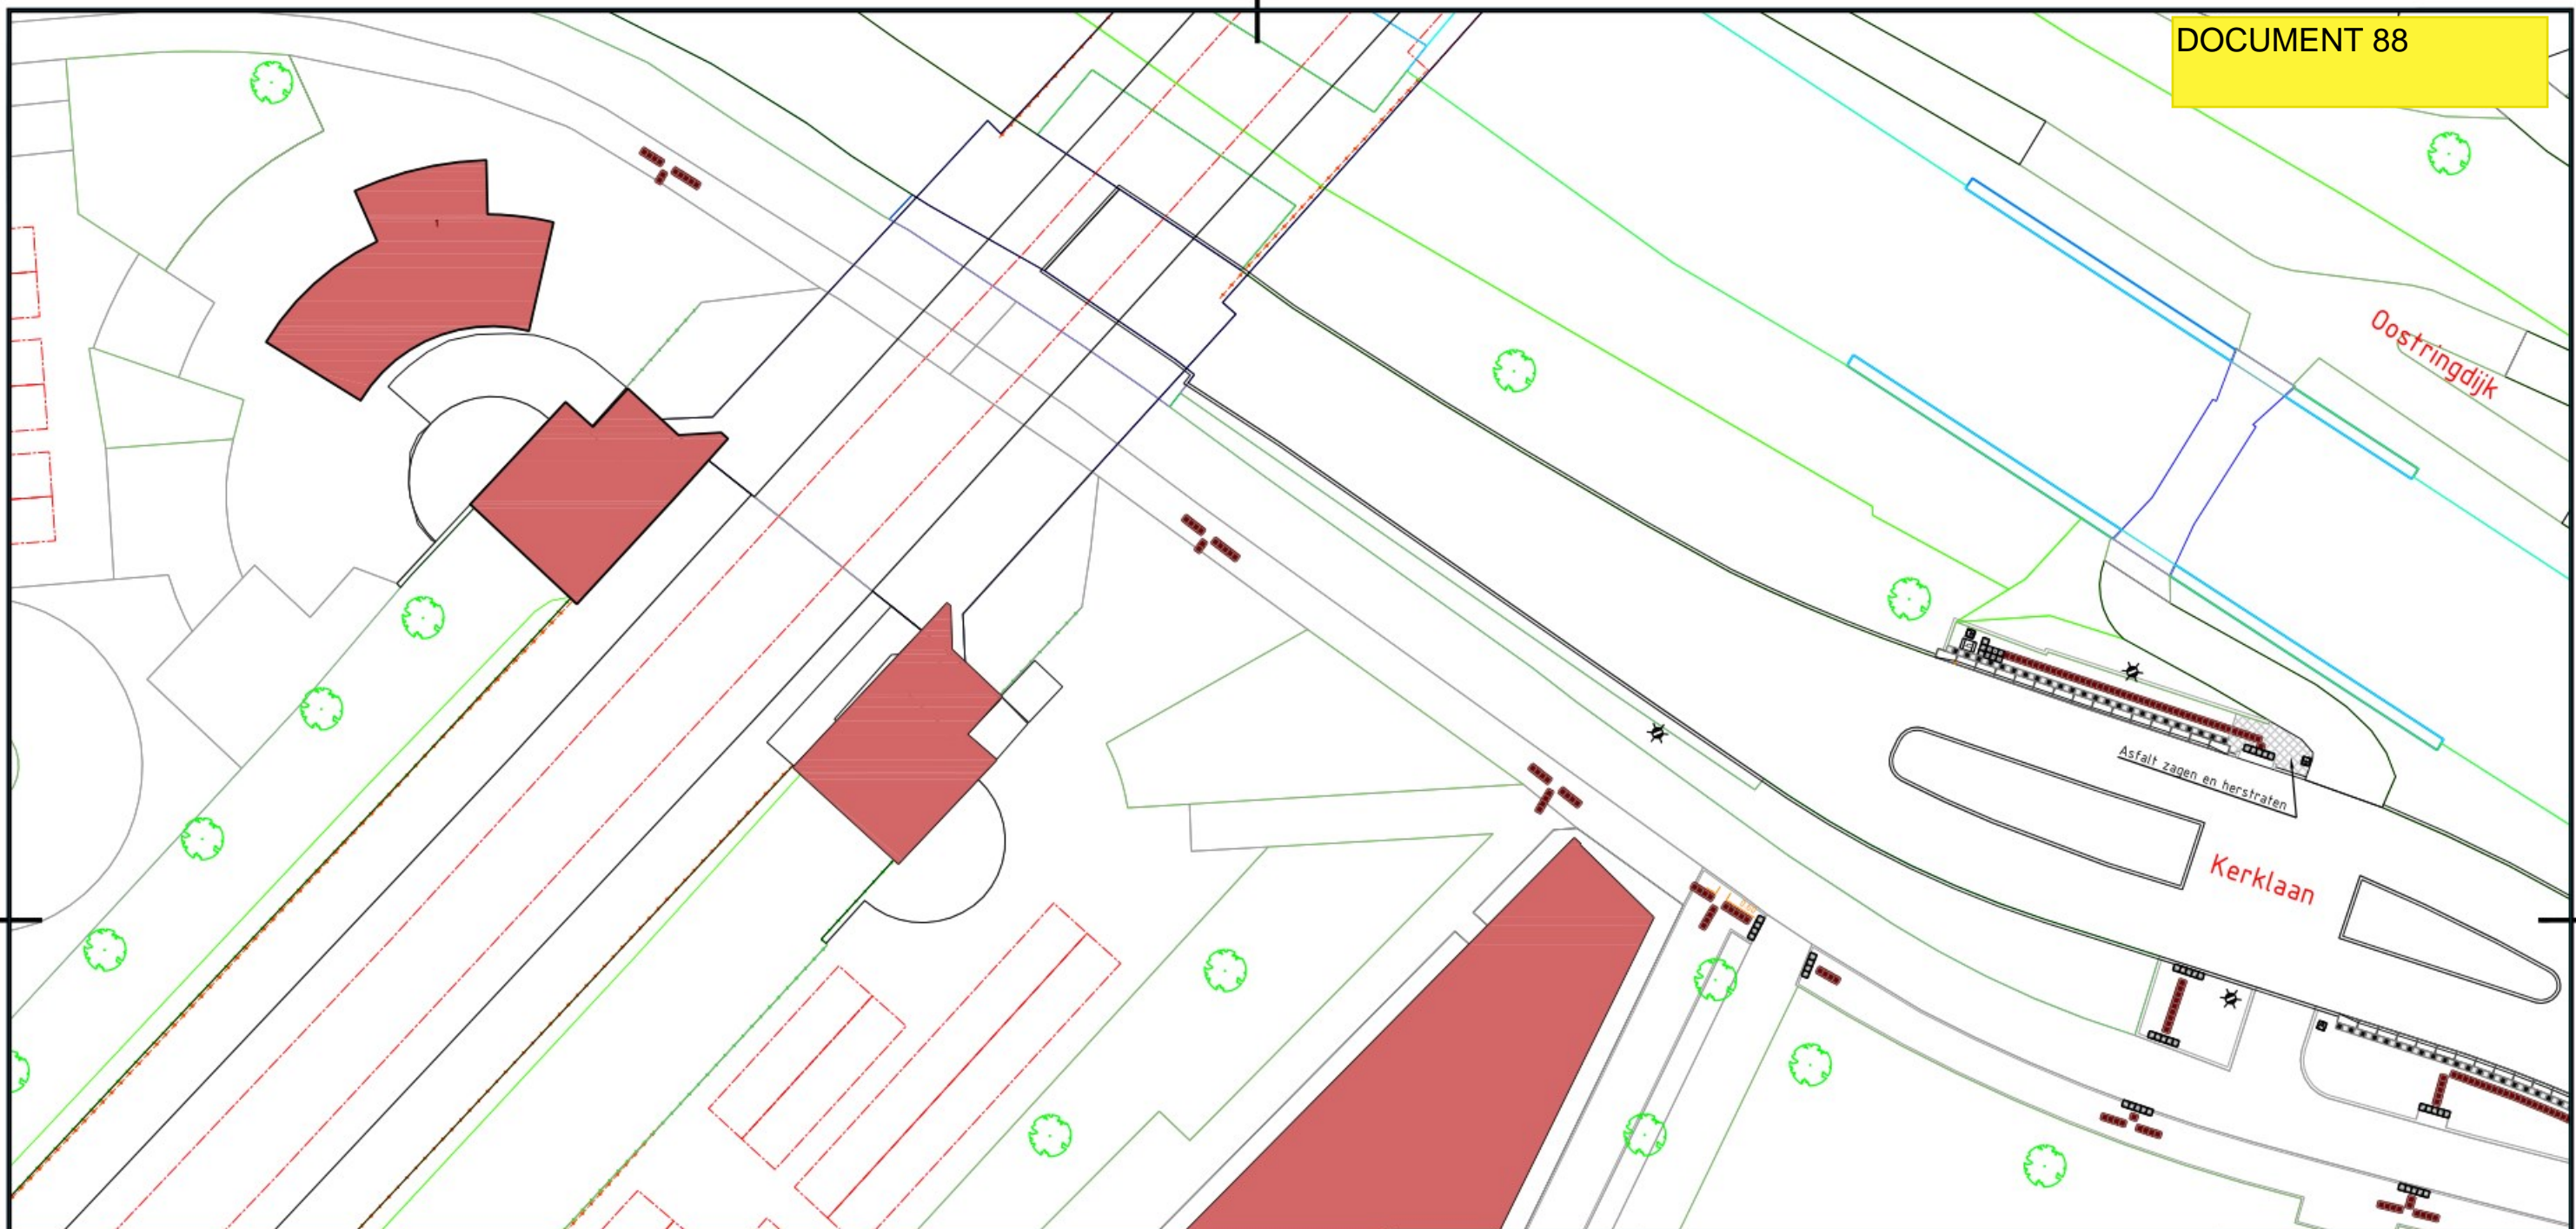

Verklaring:

-  Aanbrengen perronbanden
-  Hergebruiken perronbanden
-  Aanbrengen/Hergebruiken Blokmarkering
-  Aanbrengen geleidelijntegels / noppentegels
-  Aanbrengen klanktegel instaplocatie bushalte
-  Aanbrengen verlaagde band
-  Asphalt kleur zwart
-  Aanbrengen tegels 300x300x60mm kleur grijs in halfsteensverband
-  Aanbrengen betonstraatstenen keiformaat kleur geel in elleboogverband
-  Aanbrengen nieuwe trottoirband 180/200x250mm
-  Aanbrengen nieuwe opsluitband 100x200mm



Wijziging	Datum	Wijziging	AFDELING IBOR	
			Postbus 100 2910 AC NIEUWERKERK AAN DEN IJSSEL Tel: 0180 - 330300 Fax: 0180 - 330329 www.zuidplas.nl gemeente@zuidplas.nl Raadhuisplein 1 NIEUWERKERK AAN DEN IJSSEL	
Project Project verbeteren toegankelijkheid bushaltes Omschrijving Bushaltes Station zuid- Kerklaan te Nieuwerkerk			Formaat A3 Schaal 1:100 Status	Wijziging
Getekend  Gecontroleerd	Datum 25-10-2022 Datum	T.B.V. BESTEMMINGSPANNEN Voorontwerp: Ontwerp: Vaststelling:	Nummer	Wijziging









Swanlaweg

Swanlaweg

ABRI

ABRI

Verklaring:

-  Aanbrengen perronbanden
-  Hergebruiken perronbanden
-  Aanbrengen/Hergebruiken Blokmarkering
-  Aanbrengen geleidelijntegels / noppentegels
-  Aanbrengen klanktegel instaplocatie bushalte
-  Aanbrengen verlaagde band
-  Asphalt kleur zwart
-  Aanbrengen tegels 300x300x60mm kleur grijs in halfsteensverband
-  Aanbrengen betonstraatstenen keiformaat kleur geel in elleboogverband
-  Aanbrengen nieuwe trottoirband 180/200x250mm
-  Aanbrengen nieuwe opsluitband 100x200mm



Wijziging	Datum	Wijziging

AFDELING
IBOR



Postbus 100
2910 AC NIEUWERKERK AAN DEN IJSSEL
Tel: 0180 - 330300 Fax: 0180 - 330329
www.zuidplas.nl gemeente@zuidplas.nl

Raadhuisplein 1 NIEUWERKERK AAN DEN IJSSEL

Project
Project verbeteren toegankelijkheid bushaltes
Omschrijving **Bushaltes Swanlaweg
te Zevenhuizen**

Formaat
A3
Schaal
1:200
Status


Getekend
Gecontroleerd

Datum
11-11-2022
Datum







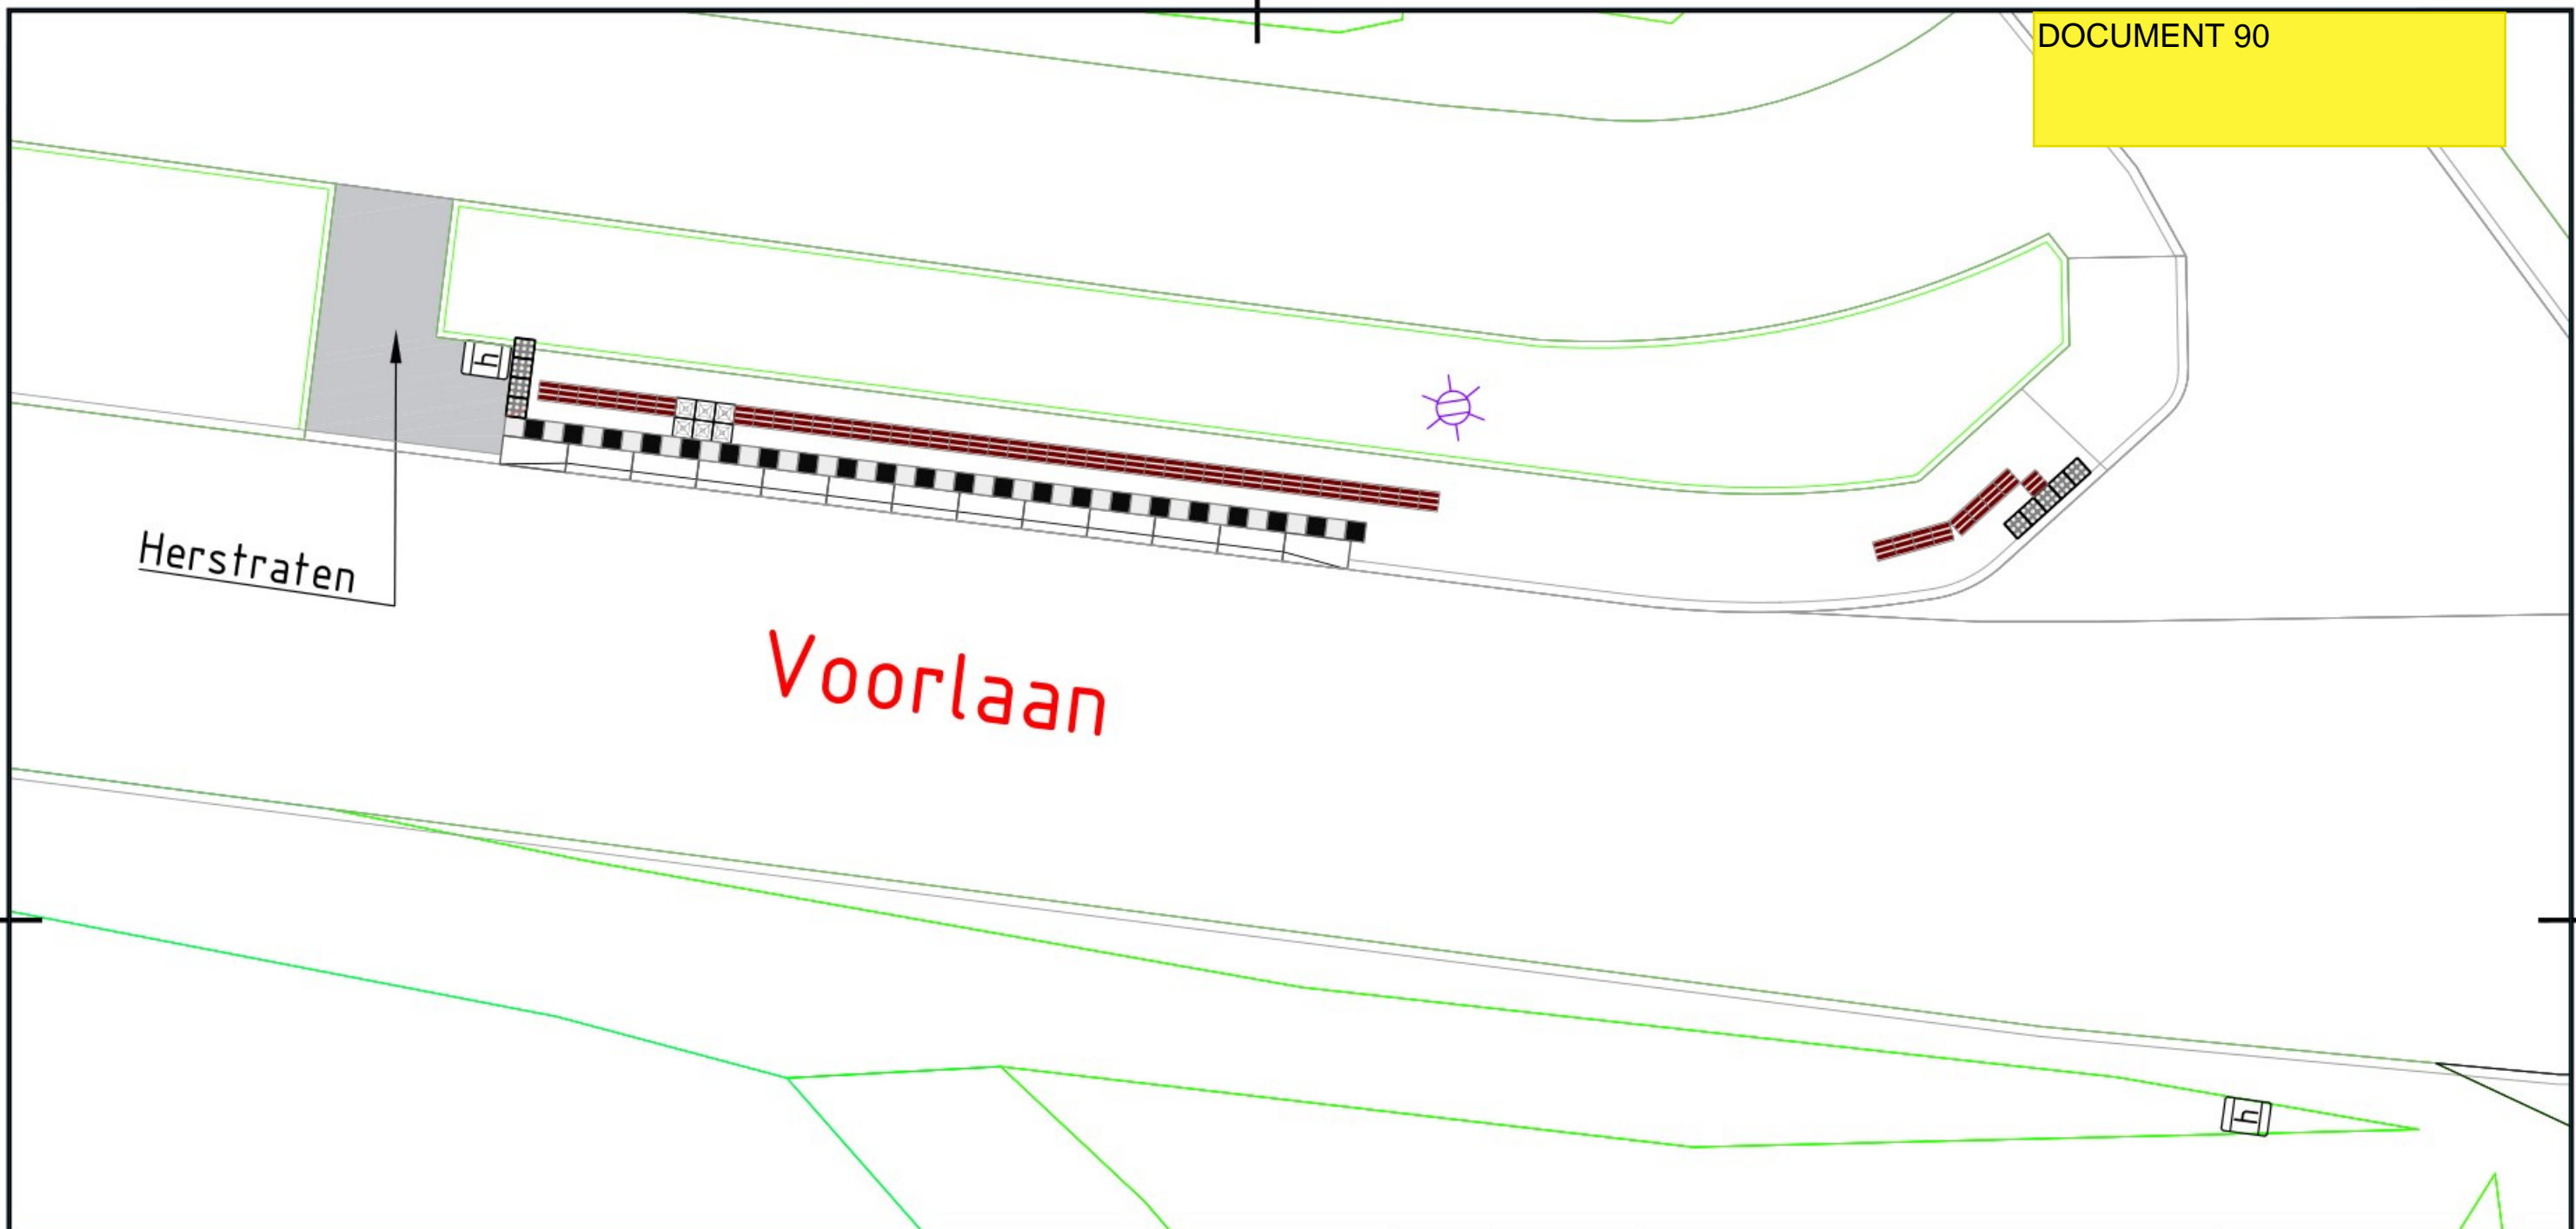



T.B.V. BESTEMMINGSPANNEN
Voorontwerp:
Ontwerp:
Vaststelling:

Nummer

Wijziging




Verklaring:





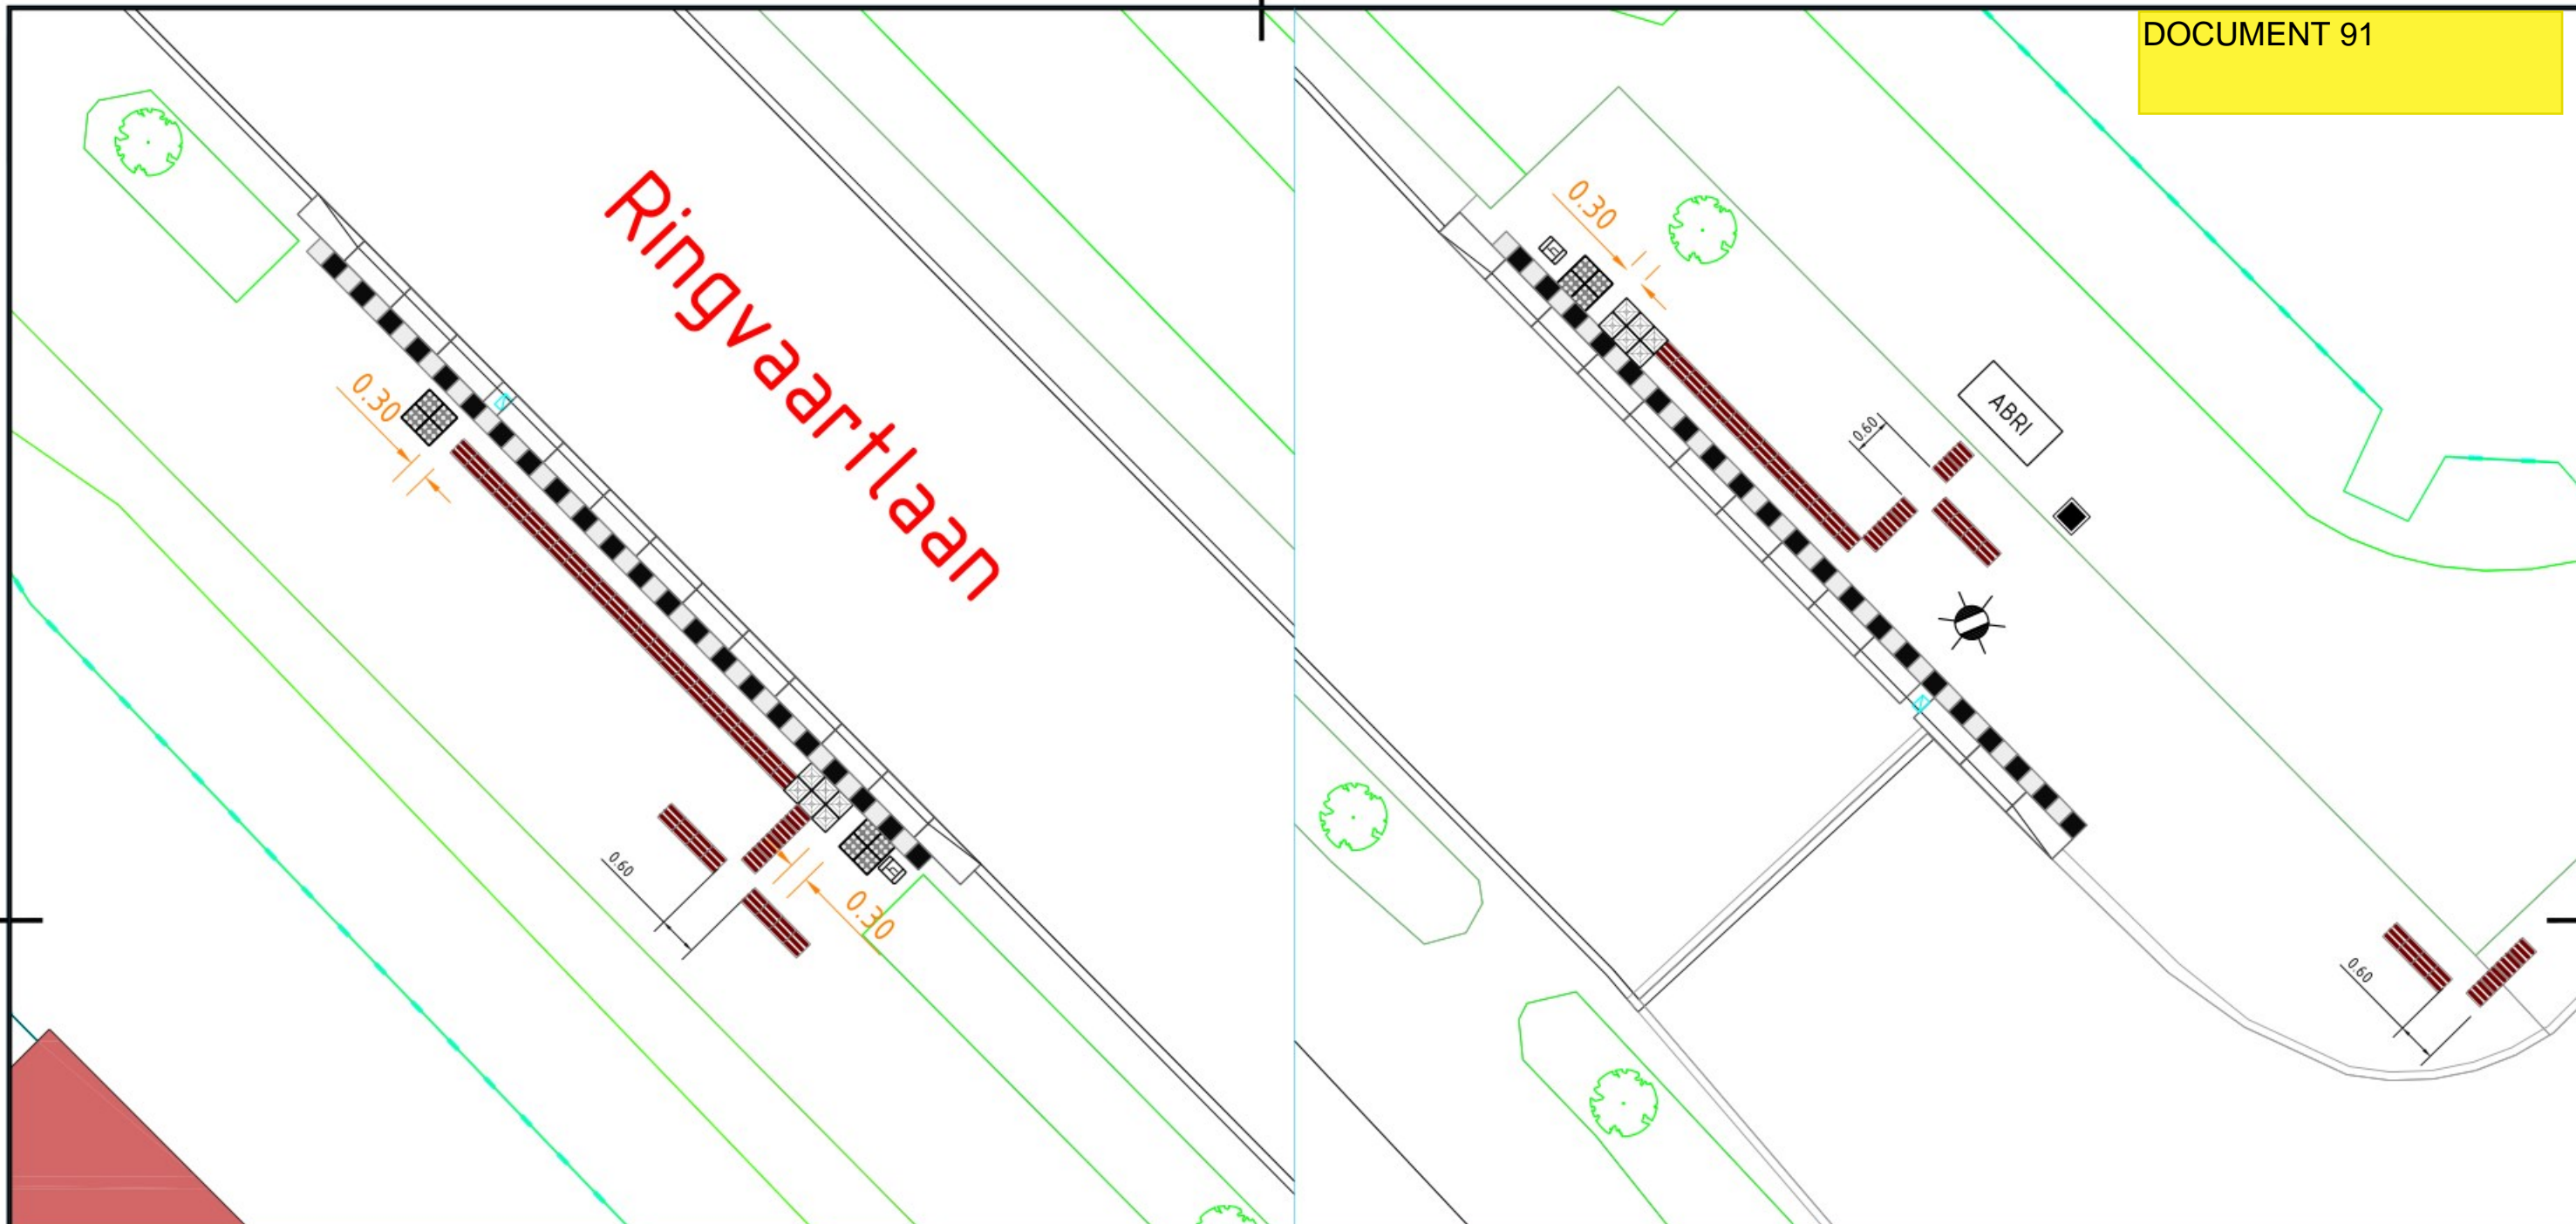


-  Aanbrengen perronbanden
-  Hergebruiken perronbanden
-  Aanbrengen/Hergebruiken Blokmarkering
-  Aanbrengen geleidelijntegels / noppentegels
-  Aanbrengen klanktegel instaplocatie bushalte
-  Aanbrengen verlaagde band
-  Asphalt kleur zwart
-  Aanbrengen tegels 300x300x60mm kleur grijs in halfsteensverband
-  Aanbrengen betonstraatstenen keiformaat kleur geel in elleboogverband
-  Aanbrengen nieuwe trottoirband 180/200x250mm
-  Aanbrengen nieuwe opsluitband 100x200mm




Wijziging	Datum	Wijziging	AFDELING IBOR	
			Postbus 100 2910 AC NIEUWERKERK AAN DEN IJSSEL Tel: 0180 - 330300 Fax: 0180 - 330329 www.zuidplas.nl gemeente@zuidplas.nl Raadhuisplein 1 NIEUWERKERK AAN DEN IJSSEL	
Project Project verbeteren toegankelijkheid bushaltes Omschrijving Bushaltes Voorlaan, Moerkapelse Zijde te Moerkapelle			Formaat A3 Schaal 1:100 Status	Wijziging
Getekend  Gecontroleerd	Datum 23-11-2022 Datum	T.B.V. BESTEMMINGSPANNEN Voorontwerp: Ontwerp: Vaststelling:	Nummer	Wijziging




Verklaring:

-  Aanbrengen perronbanden
-  Hergebruiken perronbanden
-  Aanbrengen/Hergebruiken Blokmarkering
-  Aanbrengen geleidelijntegels / noppentegels
-  Aanbrengen klanktegel instaplocatie bushalte
-  Aanbrengen verlaagde band
-  Asphalt kleur zwart
-  Aanbrengen tegels 300x300x60mm kleur grijs in halfsteensverband
-  Aanbrengen betonstraatstenen keiformaat kleur geel in elleboogverband
-  Aanbrengen nieuwe trottoirband 180/200x250mm
-  Aanbrengen nieuwe opsluitband 100x200mm

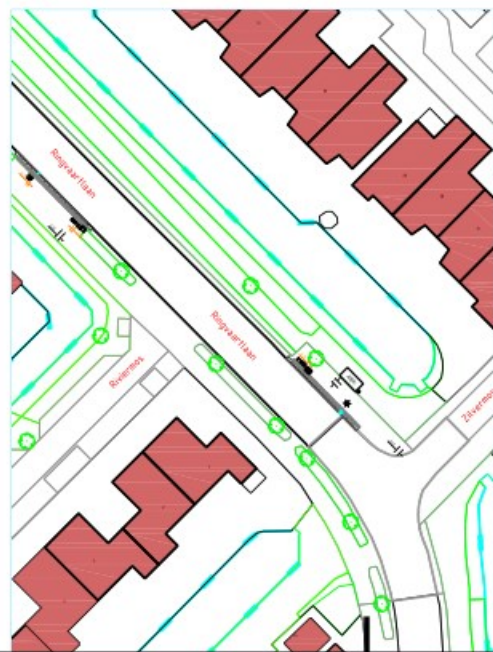

Wijziging	Datum	Wijziging	AFDELING IBOR	
A	01-03-2023	Aanpassing geleidelijnen		
			Postbus 100 2910 AC NIEUWERKERK AAN DEN IJSSEL Tel: 0180 - 330300 Fax: 0180 - 330329 www.zuidplas.nl gemeente@zuidplas.nl Raadhuisplein 1 NIEUWERKERK AAN DEN IJSSEL	
			Project Project verbeteren toegankelijkheid bushaltes Omschrijving Bushaltes Zilvermos- Ringvaartlaan te Nieuwerkerk	
Getekend	Datum	T.B.V. BESTEMMINGSPANNEN	Nummer	Wijziging
Gecontroleerd	12-10-2022 Datum	Voorontwerp: Ontwerp: Vaststelling:		

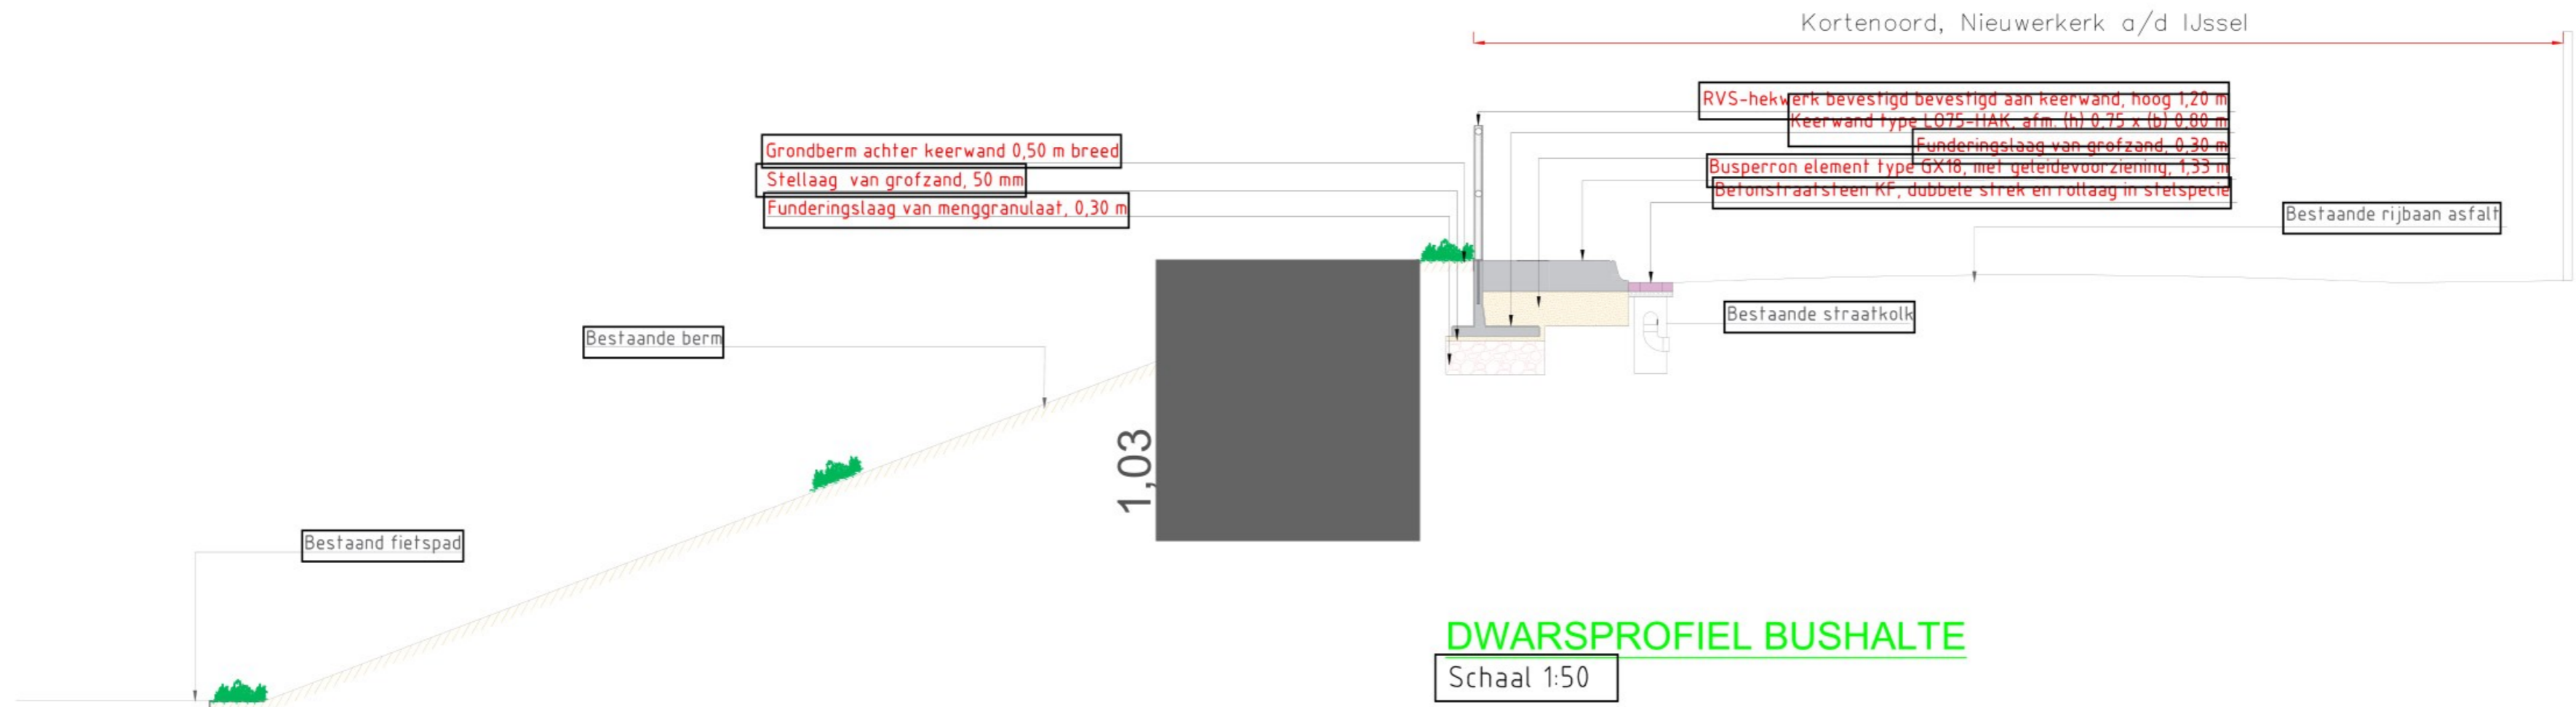

DWARSPROFIEL BUSHALTE


Schaal 1:50

03					
02					
01	18-10-2023	Aanpassingen			
NR	DATUM	WIJZIGING	GET.	ACC.	

OPDRACHTGEVER Gemeente Zuidplas Postbus 100 2910 AC Nieuwerkerk a/d IJssel Tel: (0181) 330300 gemeente@zuidplas.nl	TEKENAAR [Redacted]	SCHAAL 1:50
PROJECTOMSCHRIJVING Aanleg bushalte Gemaal Noord-Kortenoord, Nieuwerkerk a/d IJssel NL: Q: 533 10 300	PROJECTLEIDER [Redacted]	FORMAAT A2
TEKENINGOMSCHRIJVING Dwarsprofiel bushalte	TEKENINGNUMMER DWP-001	BLAD IN BLADEN 1 van 1
STATUS DO	CIVIEL TECHNISCH BIURO [Redacted]	25-09-2023 gsm (06) 53 39 62 99

Een bruikbare halte of perron voldoet aan de onderstaande criteria;

- Het busperron wordt over de volle lengte van de blokmarkering voorzien van een geleidelijn (30 of 60 cm breed), zodat het perron herkenbaar is voor mensen met een visuele beperking.
- Passagiers met een visuele beperking moeten het perron kunnen vinden en kunnen verlaten via logische looproutes. Geleidelijnen moeten aansluiten op doorgaande looproutes (natuurlijke gidslijn zie 5.1).
- Het instappunt is voorzien van een instapmarkering (zie 5.2).
- Passagiers met een visuele beperking kunnen de dynamische reisinformatie vinden en gebruiken.

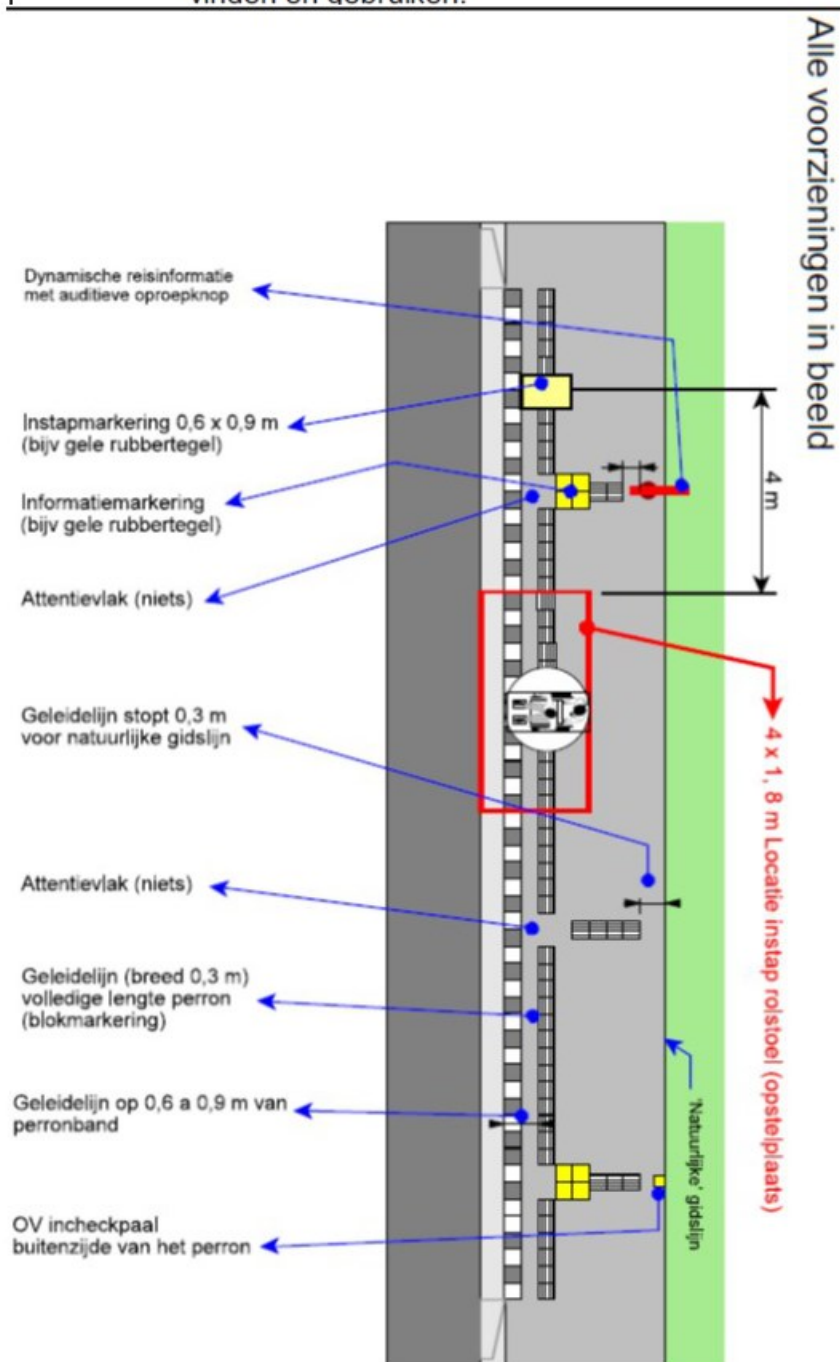

5.12 Object-/informatiemarkering

Dit is een nieuwe vorm van markeren.

Deze markering wordt langs de looproute aangebracht om mensen te informeren/attenderen op een aangepaste voorziening zoals, auditieve informatie of informatie in braille.

Een informatie-/objectmarkering moet voelbaar en zichtbaar zijn en volledig afwijken van ribbeltegels en noppentegels. Er mag geen verwarring ontstaan.

Deze tegels zullen in de toekomst verder ontwikkeld worden. Tot die tijd zijn rubbertegels of metalentegels in een positieve contrasterende kleur goed te gebruiken. Bijvoorbeeld vlakke gele rubbertegels (zonder noppen!).



5.13 Instapmarkering

Om aan te geven waar de passagiers zich moeten opstellen om in de bus te stappen wordt elke bushalte voorzien van een instapmarkering.

Deze moet aan de onderstaande eisen voldoen:

- goed zichtbaar en een positief contrast;
- goed voelbaar met de voeten;
- goed hoorbaar wanneer men er met de taststok op tikt;
- geheel vlak (geen noppen);
- goed zichtbaar vanuit de bus voor de chauffeur.



Aangebracht bij haltes in de Provincie Utrecht, Woerden en Amersfoort.

10.15 Voorzie elke bushalte van een instapmarkering (zie [5.13](#)).

- Voorlopig is door de Oogvereniging Nederland en het CROW vastgesteld dat de instapmarkering minimaal 600 x 900 mm groot is.



Goed voorbeeld instapmarkering op station Amersfoort. Ook zichtbaar voor de chauffeur


- Onderzoekers van Bartiméus hebben aangegeven dat de instapmarkering het beste loodrecht op de geleidelijn kan worden aangebracht. Hieronder is in twee situaties weergegeven hoe de instapmarkering kan worden aangebracht:



Geleidelijn naar
busperron

10.14 Breng vanaf het perron een geleidelijn aan die aansluit op de doorgaande looproute zodat blinden en slechtzienden zelfstandig de bushalte te kunnen vinden (zie ook [5.2](#)).

Standaard oplossing

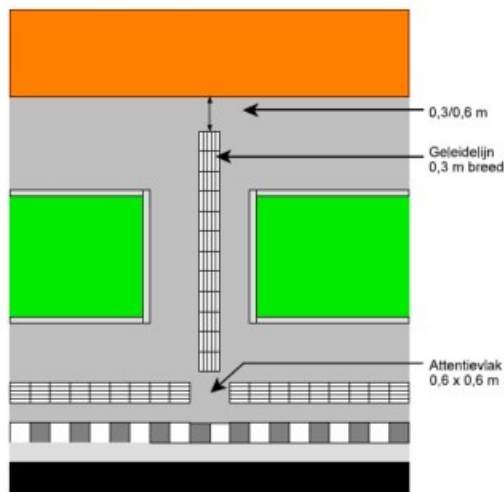

5.9 Attentievlak

Een verandering in de looproute wordt in principe aangegeven met een attentievlak. Een attentievlak is een fictief vlak en bestaat uit hetzelfde materiaal als het voetpad.


- Een verandering in de looprichting.
Het attentievlak is 0,6 x 0,6 m groot.



- Een verandering naar een andere markering
bijvoorbeeld een waarschuwingsmarkering.
Het attentievlak is 0,3 m diep.




5.10 Wanneer de geleidelijn korter wordt dan 1,2 m is er onvoldoende ruimte en dient het attentievlak te vervallen.

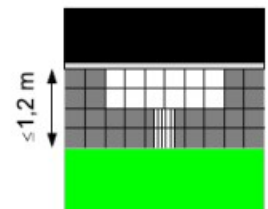

5.11 Waarschuwingsmarkering (gevaar)


Gevaar wordt aangegeven met een waarschuwingsmarkering. Een waarschuwingsmarkering bestaat uit een 0,6 m brede strook met noppen met een positief contrast. Dat wil zeggen, dat de waarschuwingsmarkering lichter is dan de omgeving.

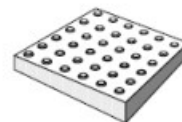

Witte betonnen noppentegels, kunststoftegels met noppen of handmatig opgebrachte witte noppen voldoen aan deze voorwaarden.


- *Het gebruik van zwarte tegels wordt sterk afgeraden, omdat mensen met een beperkt zicht deze als gat/kuil kunnen ervaren.*

5.14 Standaard oplossingen voor geleidelijnen

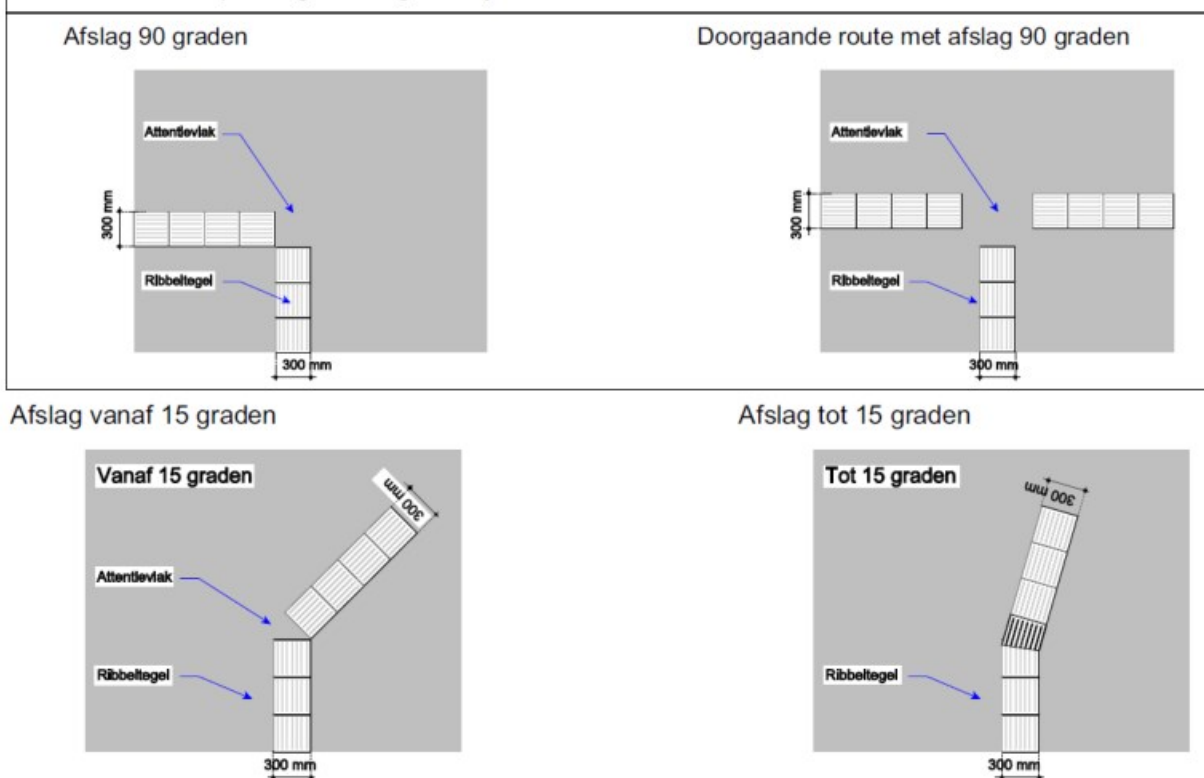

10.9 BAT adviseert om de vrije doorgang voor de abri minimaal 1,5 m te maken.

- Volgens de normen is een vrije doorgang van 0,9 m toelaatbaar, maar veel rolstoelgebruikers vinden zo'n smalle doorgang vlak langs een hoogteverschil van 180 mm bij de perronband griezelig en gevaarlijk.
- Let op ! Bij de rolstoeltoegankelijke in- en uitstap moet een vrije breedte van 1,8 m zijn. De abri mag niet in de weg staan (zie ook [10.4](#)).

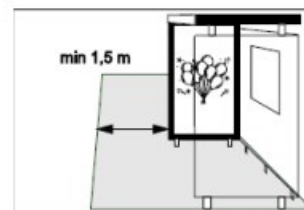

OPDRACHTFORMULIER



gemeente
Zuidplas

Gemeente Zuidplas
Postbus 100
2910 AC NIEUWERKERK AD IJSSEL
Tel. 0180-33 03 00
www.zuidplas.nl

Nieuwerkerk aan den IJssel,
24-05-2024

Ons referentienr: 104697
Behandeld door: [REDACTED] (Projectleider/Directievoerder CW/Riolering)

Geachte heer/mevrouw,

Onder dankzegging voor de door u verstrekte offerte verlenen wij u hierbij de opdracht, conform uw aangepaste aanbieding 241101b NH/ae, en de werkelijke kosten (nacalculatie).

Bij deze verzoeken wij u het volgende te leveren:

Toegankelijk maken en aanpassen bushaltes Bredeweg en Rozenstraat te Zevenhuizen

Gewenste leverdatum: 31-06-2024

Ten slotte wijs ik u erop dat gemeente Zuidplas de volgende voorwaarden toepast naargelang de inkoop:

- De geldende Rijksinkoopvoorwaarden ARVODI voor diensten.
- De geldende Rijksinkoopvoorwaarden ARIV voor leveringen.
- De geldende UAV voor Werken.
- De geldende DNR voor ingenieursdiensten en architecten.
- De geldende GIBIT voor IT-overeenkomsten.

Ik wens u veel succes met het uitvoeren van deze opdracht.

Wij verzoeken u het referentienummer en de naam van de opdrachtgever op uw factuur te vermelden en de factuur te versturen naar facturen@zuidplas.nl. Laat u dit na, dan leidt dit tot vertraging in de betaling van uw factuur.

Dit document is automatisch gegenereerd en daarom niet ondertekend.