


Opdrachtgever	Familie 			
Omschrijving	Nieuwbouw woonhuis aan de Stadsweg  te Zwartsluis			
Onderwerp	Principe details 1:5			
datum	gewijzigd			
23-02-2026	.	.		
schaal	formaat		projectnummer	blad
1:5	A3		P-5655	BV-41


Buro TAK : Karel Doormanstraat 12 8061 JR Hasselt
Telefoon 06 25128318 info@buro-tak.nl www.buro-tak.nl

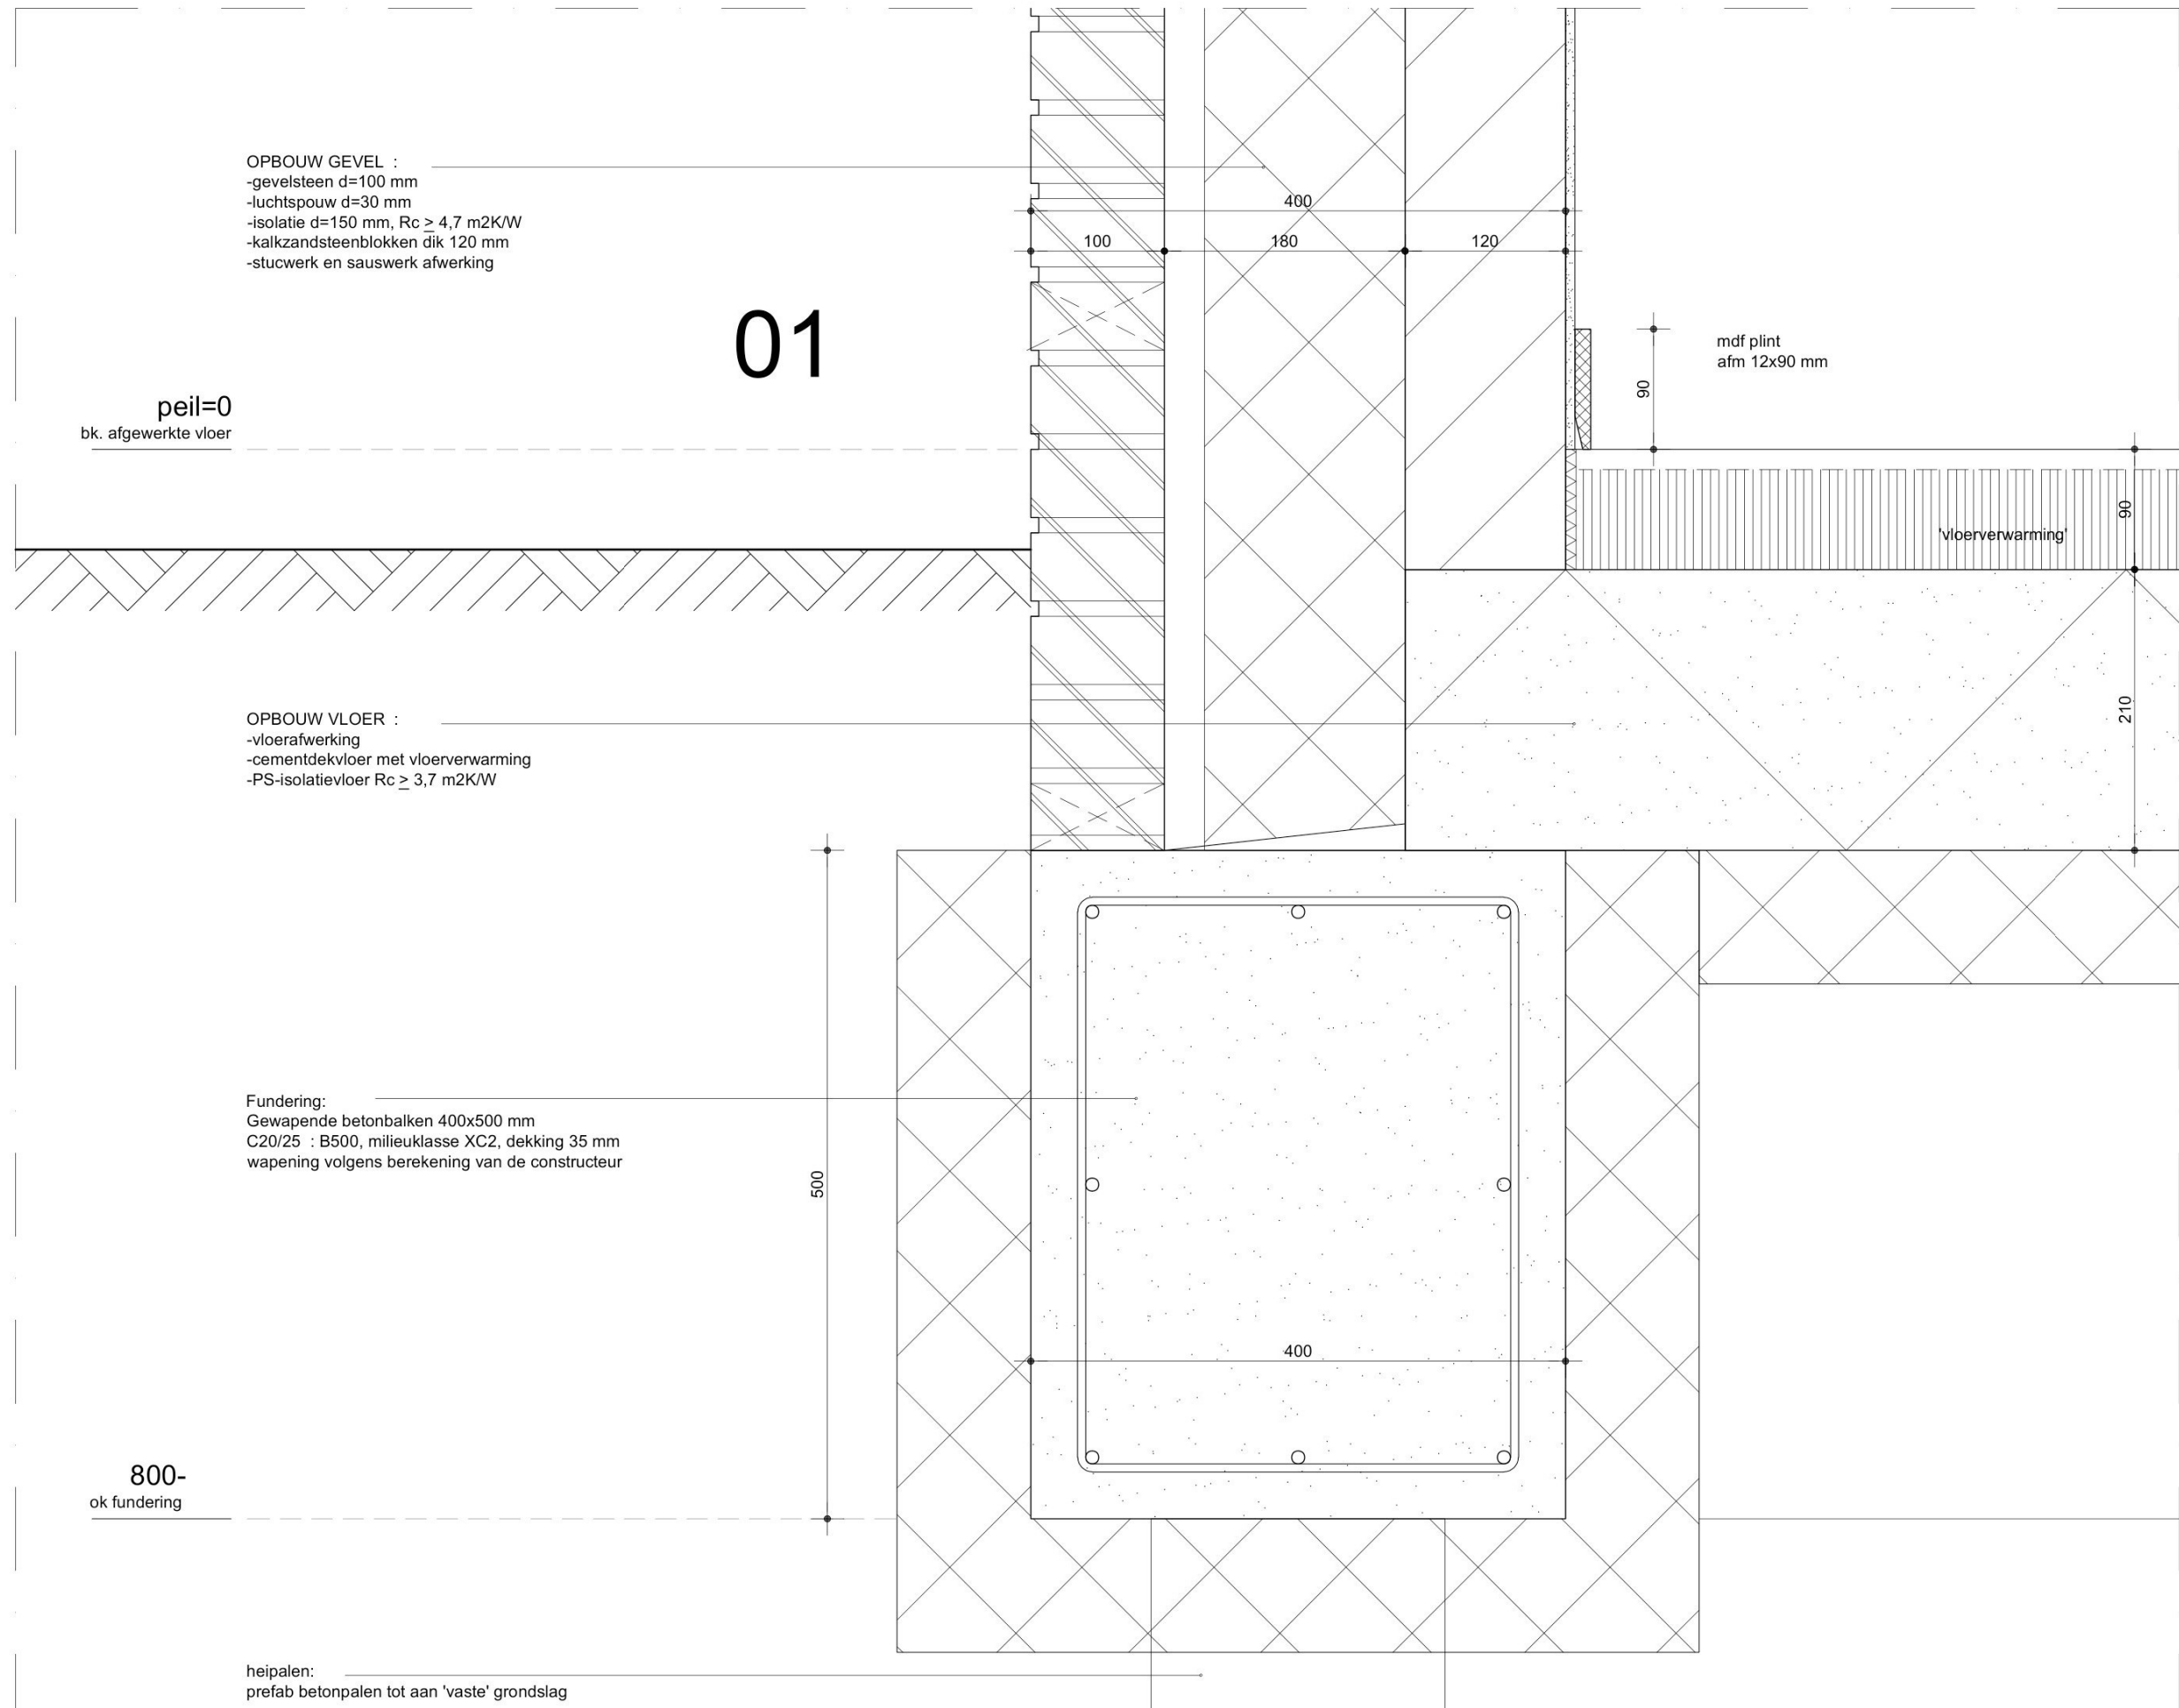

gewijz.:
datum : 23-02-2026
schaal : 1 à 5 (A3)

Blad B-41a


P-5655

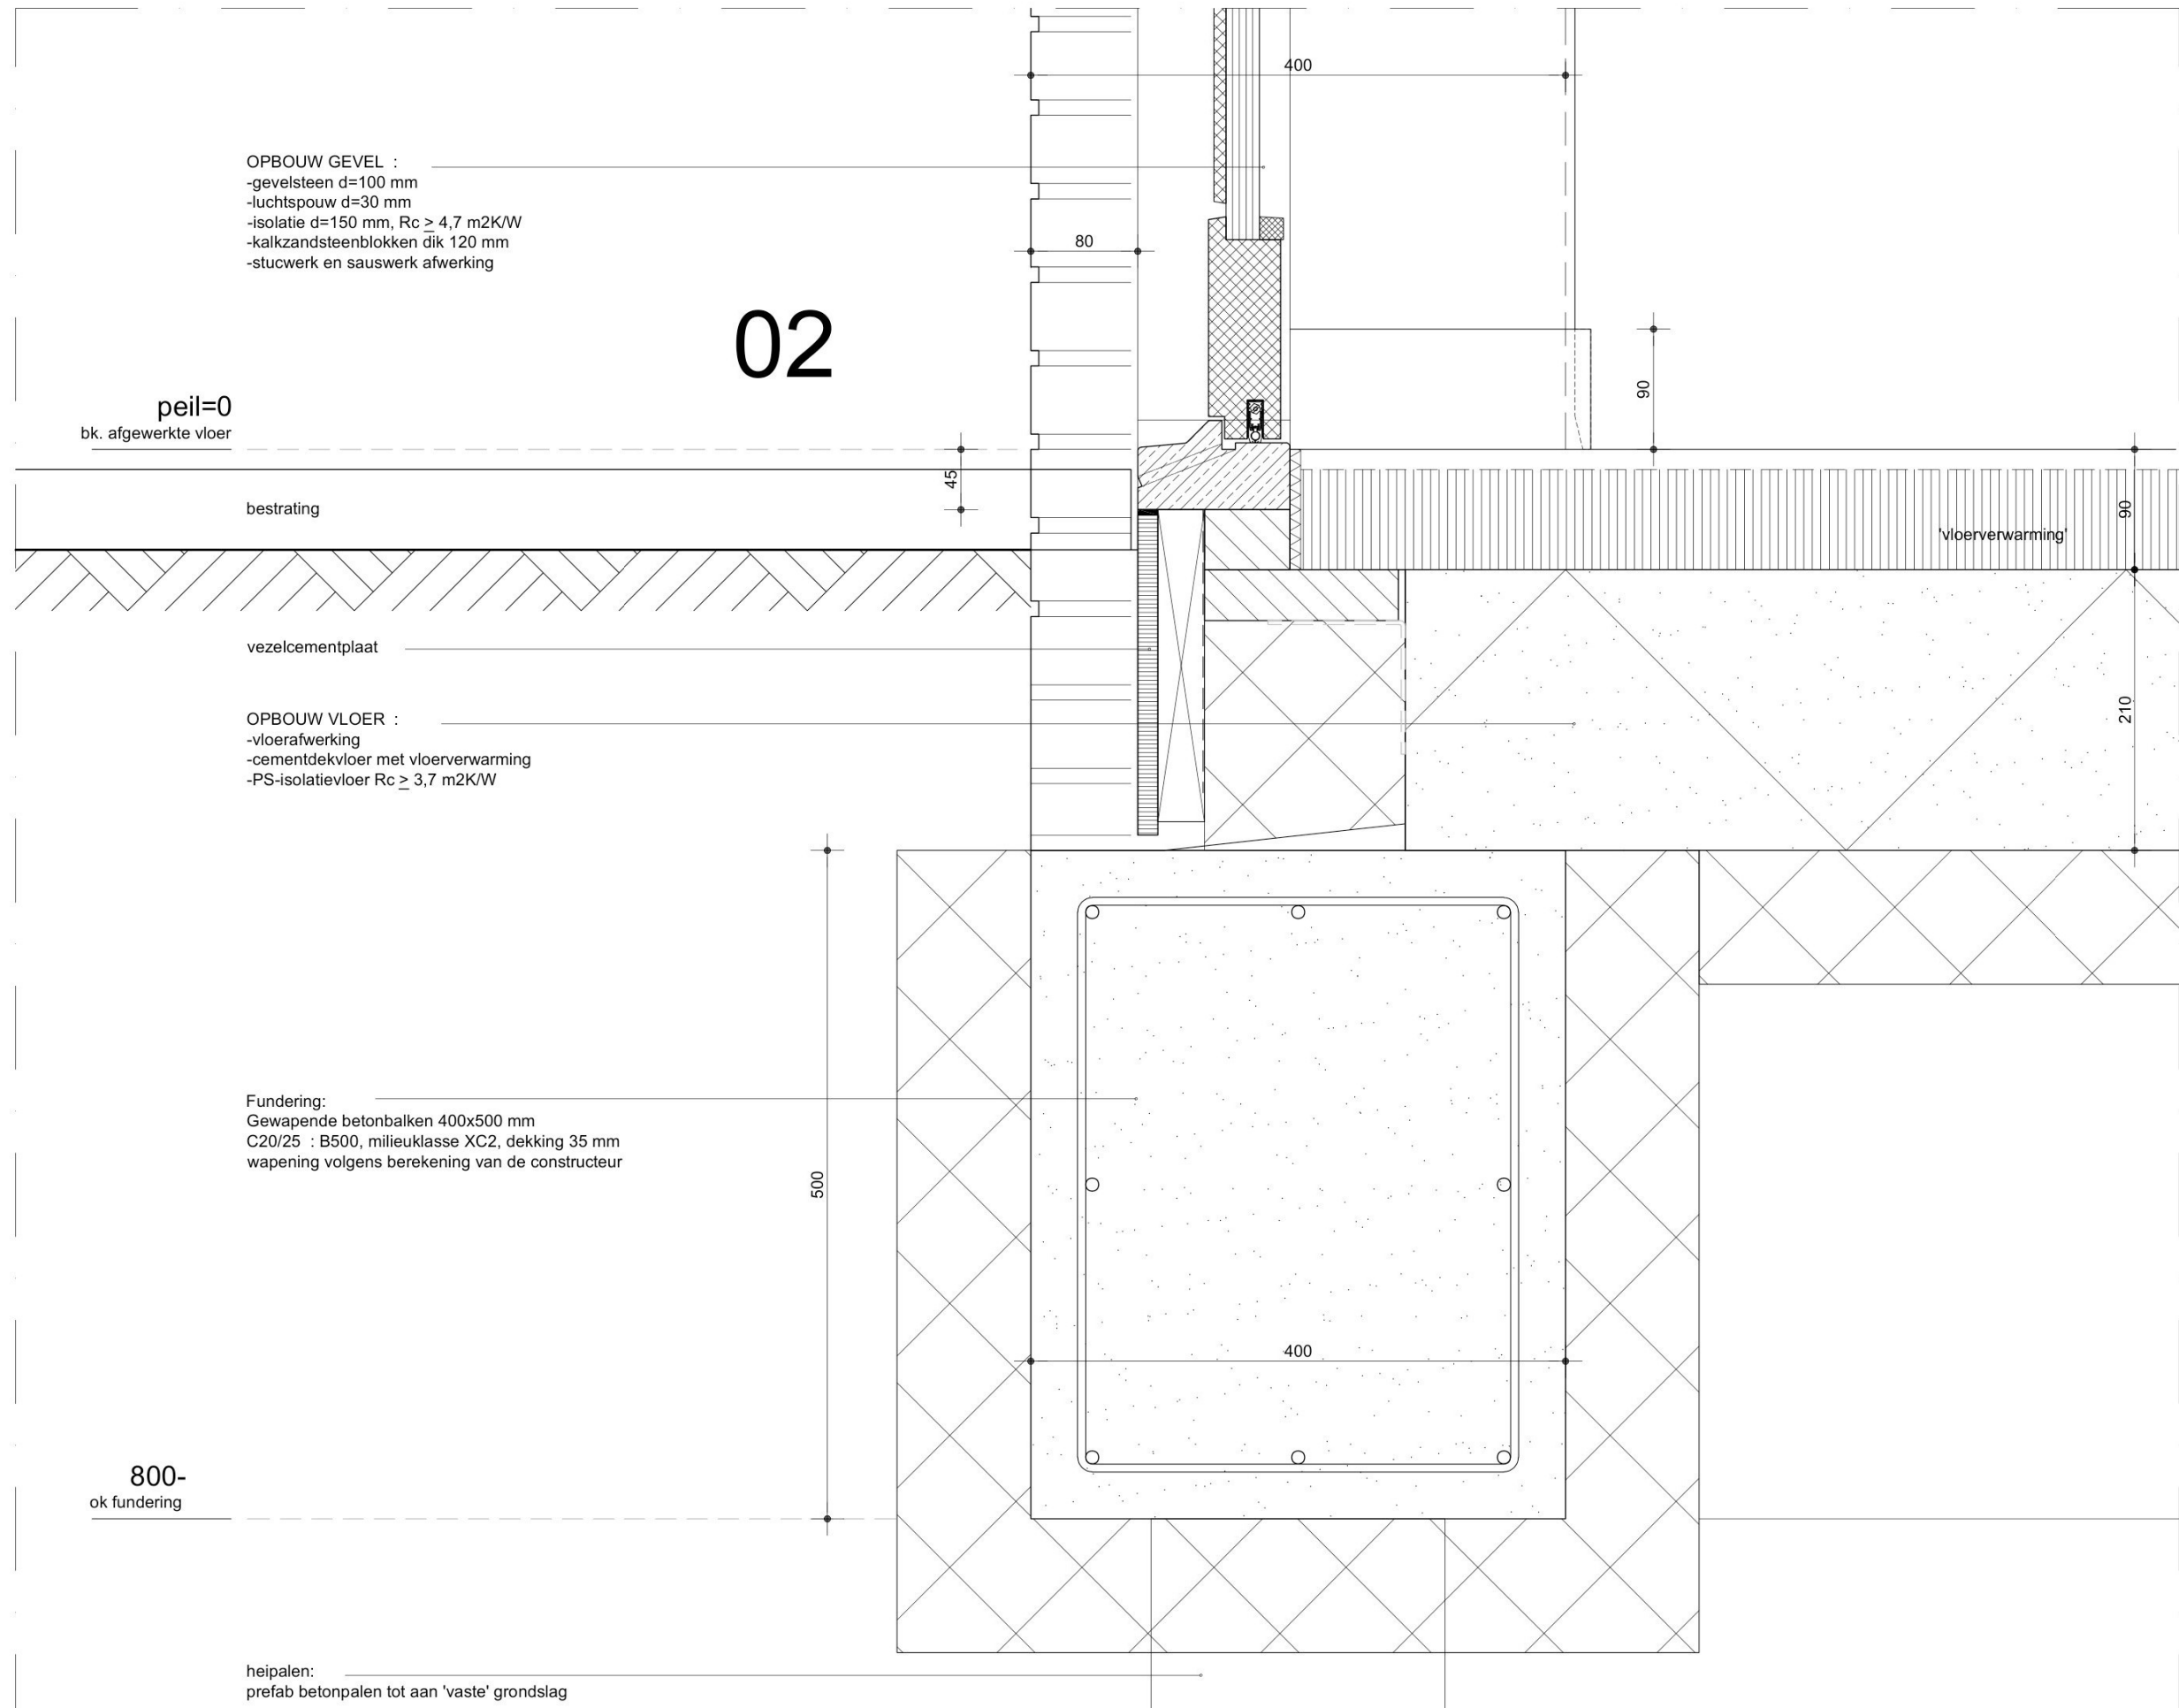

gewijz.:
datum:
schaal : 1 á 5 (A3)

Blad B-41b

P-5655

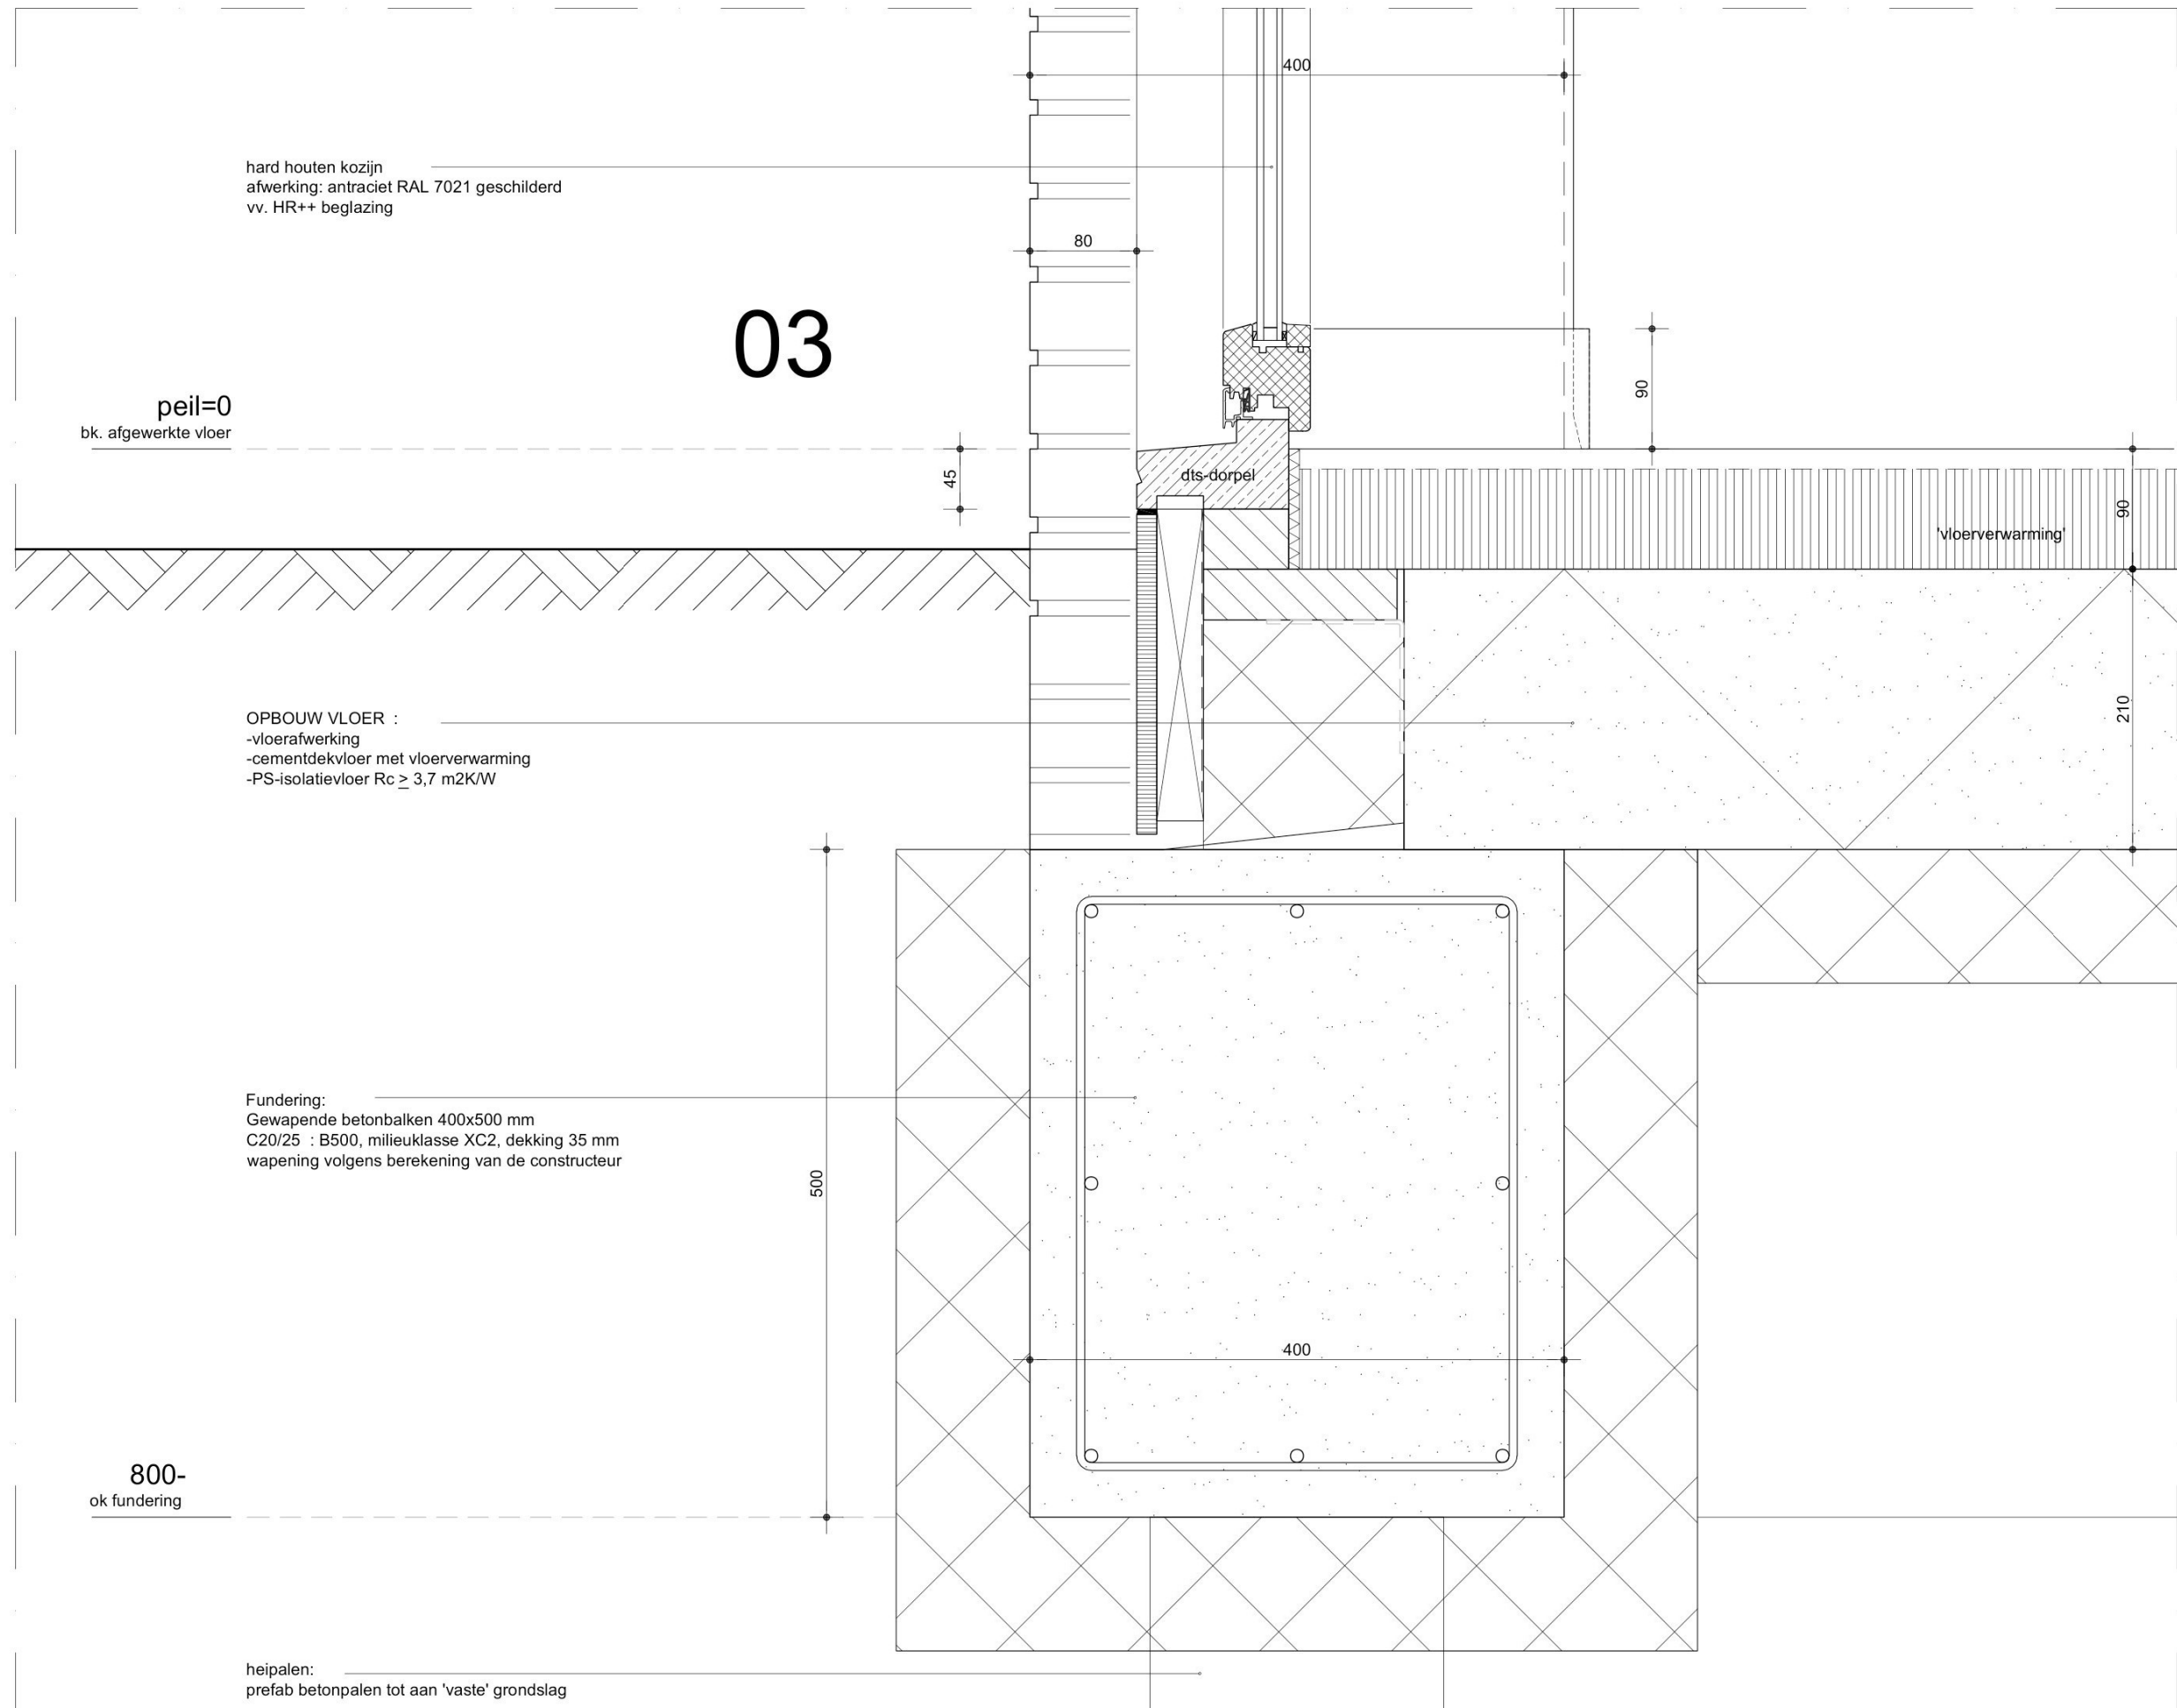

gewijz.:
datum :
schaal : 1 á 5 (A3)

Blad B-41c

P-5655

04

hard houten kozijn
afwerking: antraciet RAL 7021 geschilderd
vv. HR++ beglazing

1.250+
ok. kozijn

Aluminium waterslag Comprial Allround 73145
met kopschotjes en anitdreun isolatie
kleur blank geanodiseerd

1.188+
bk. metselwerk

OPBOUW GEVEL :
-gevelsteen d=100 mm
-luchtsponw d=30 mm
-isolatie d=150 mm, $R_c \geq 4,7$ m²K/W
-kalkzandsteenblokken dik 120 mm
-stucwerk en sauswerk afwerking

63

30

dpc

stucwerk lossnijden
en afkitten

400

80

114

206

400

100

180

120

gewijz.:


datum :

schaal : 1 á 5 (A3)

Blad B-41d

P-5655

hard houten kozijn
afwerking: antraciet RAL 7021 geschilderd
vv. HR++ beglazing

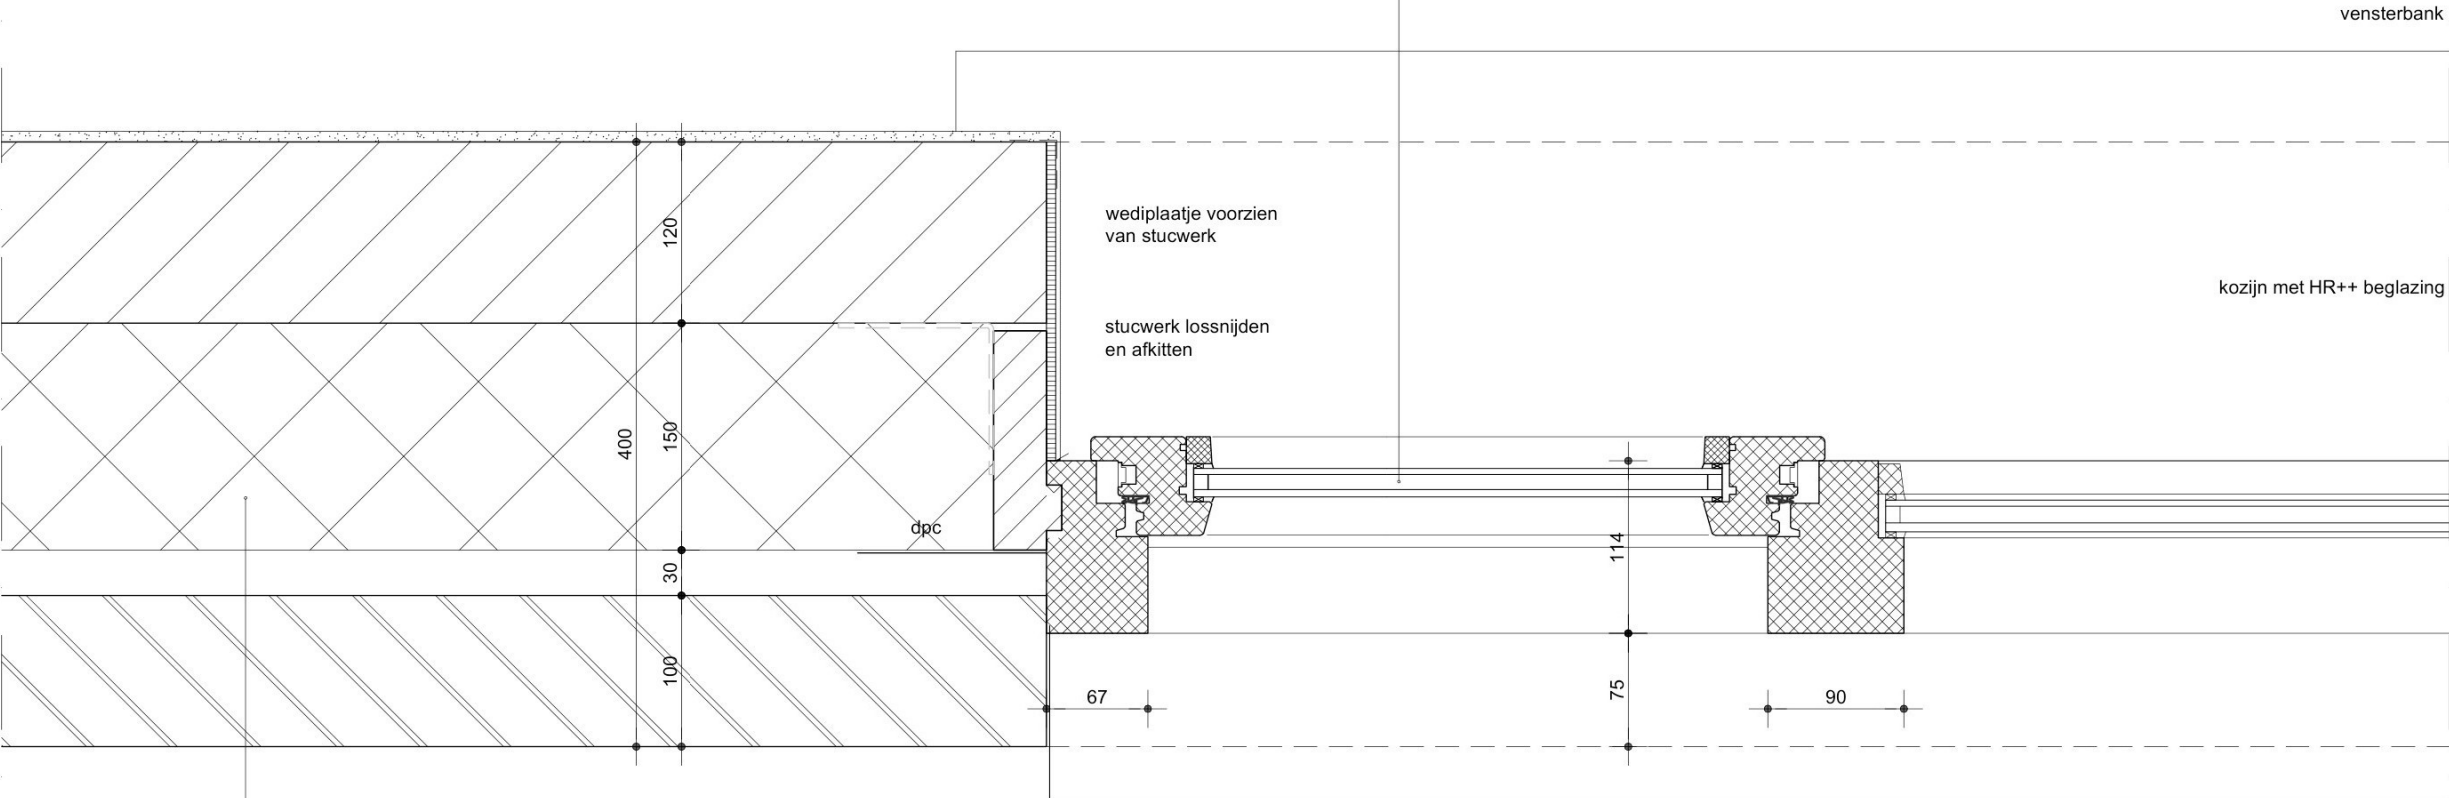

05

06

OPBOUW GEVEL :
-gevelsteen d=100 mm
-luchtspouw d=30 mm
-isolatie d=150 mm, Rc > 4,7 m2K/W
-kalkzandsteenblokken dik 120 mm
-stucwerk en sauswerk afwerking

gewijz.:
datum :
schaal : 1 á 5 (A3)

Blad B-41e

P-5655


hard houten kozijn
afwerking: antraciet RAL 7021 geschilderd
vv. HR++ beglazing

07

1.250+
ok. kozijn

Aluminium waterslag Comprial Allround 73070
met kopschotjes en anitdreun isolatie
kleur blank geanodiseerd

OPBOUW GEVELBEKLEDING :
-verticale houten geveldelen d=18 mm
-verduurzaamd regelwerk
-isobouw slimfit gevelisolatie d=130 mm (en d=171 mm)
-kalkzandsteenblokken dik 120 mm
-stucwerk en sauswerk afwerking

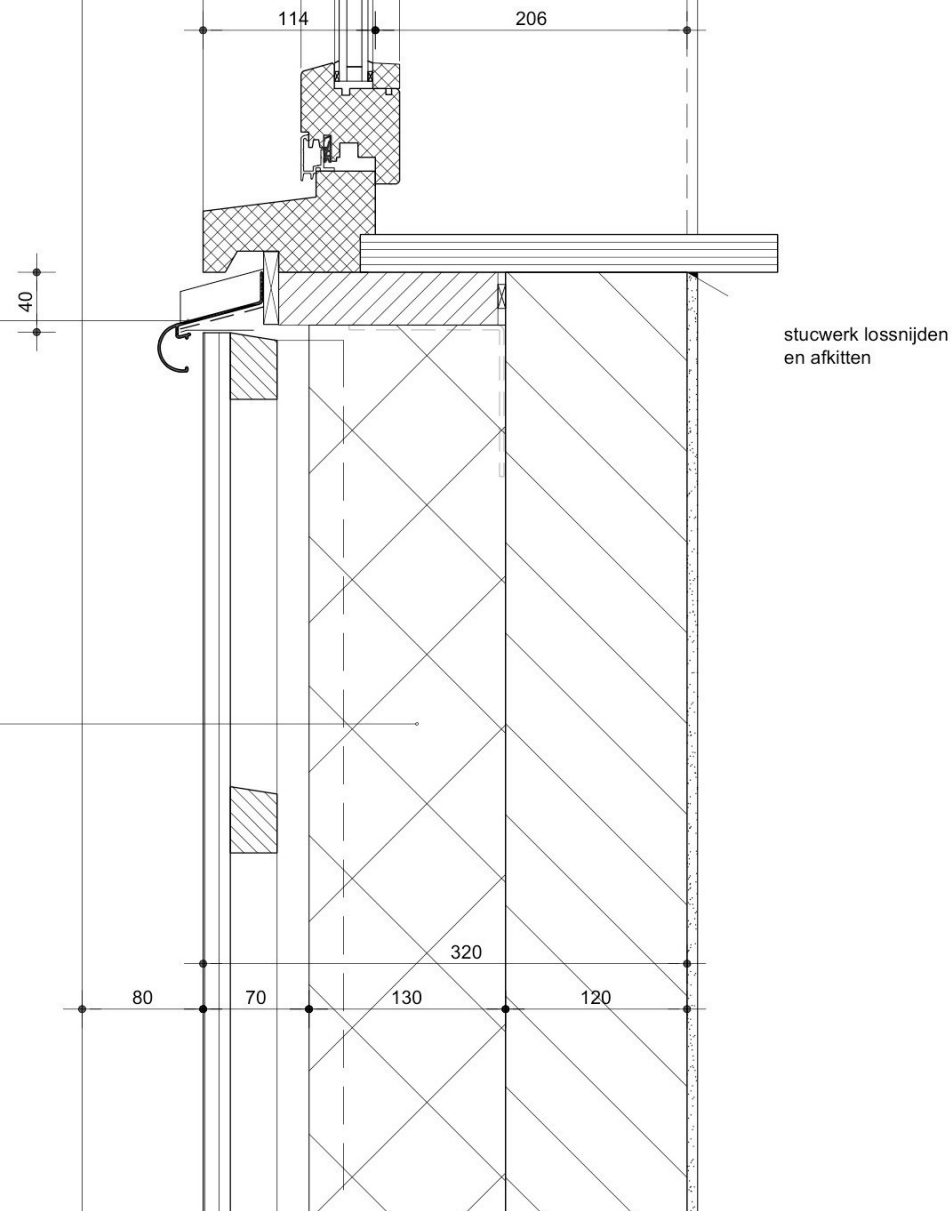

gewijz.:
datum :
schaal : 1 á 5 (A3)

Blad B-41f

P-5655

Opbouw DAK ($R_c > 6,3 \text{ m}^2\text{K/W}$):

grote vlakke keramische dakpannen
panlatten en tengels
prefab - scharnierkap, met overstek klossen, volgens opgave leverancier
sporen SLS 38x235 mm hoh 610
ok van spaanplaat dik 11 mm
plafondregels
gipsplaten dik 12,5 mm
renovlies en sauswerk

3.010+
snijpunt2.875+
bk. metselwerk

muurplaat

'vloerverwarming'

verdiepingsvloer betonvloer
type breedplaatvloer dik 250 mmplafond van trepa, d=6 mm
kleur wit RAL 9010Western Red Cedar, d=18 mm
kleur wit RAL 9010zinken mastgoot M44
op therm.verz. beugels

zinken hwa's Ø 80

OPBOUW GEVEL :
-gevelsteen d=100 mm
-luchtsponw d=30 mm
-isolatie d=150 mm, $R_c > 4,7 \text{ m}^2\text{K/W}$
-kalkzandsteenblokken dik 120 mm
-stucwerk en sauswerk afwerking

08


gewijz.:
datum :
schaal : 1 à 5 (A3)

Blad B-41g

P-5655

Opbouw DAK ($R_c > 6,3 \text{ m}^2\text{K/W}$):

grote vlakke keramische dakpannen
panlatten en tengels
prefab - scharnierkap, met overstek klossen, volgens opgave leverancier
sporen SLS 38x235 mm hoh 610
ok van spaanplaat dik 11 mm
plafondregels
gipsplaten dik 12,5 mm
renovlies en sauswerk

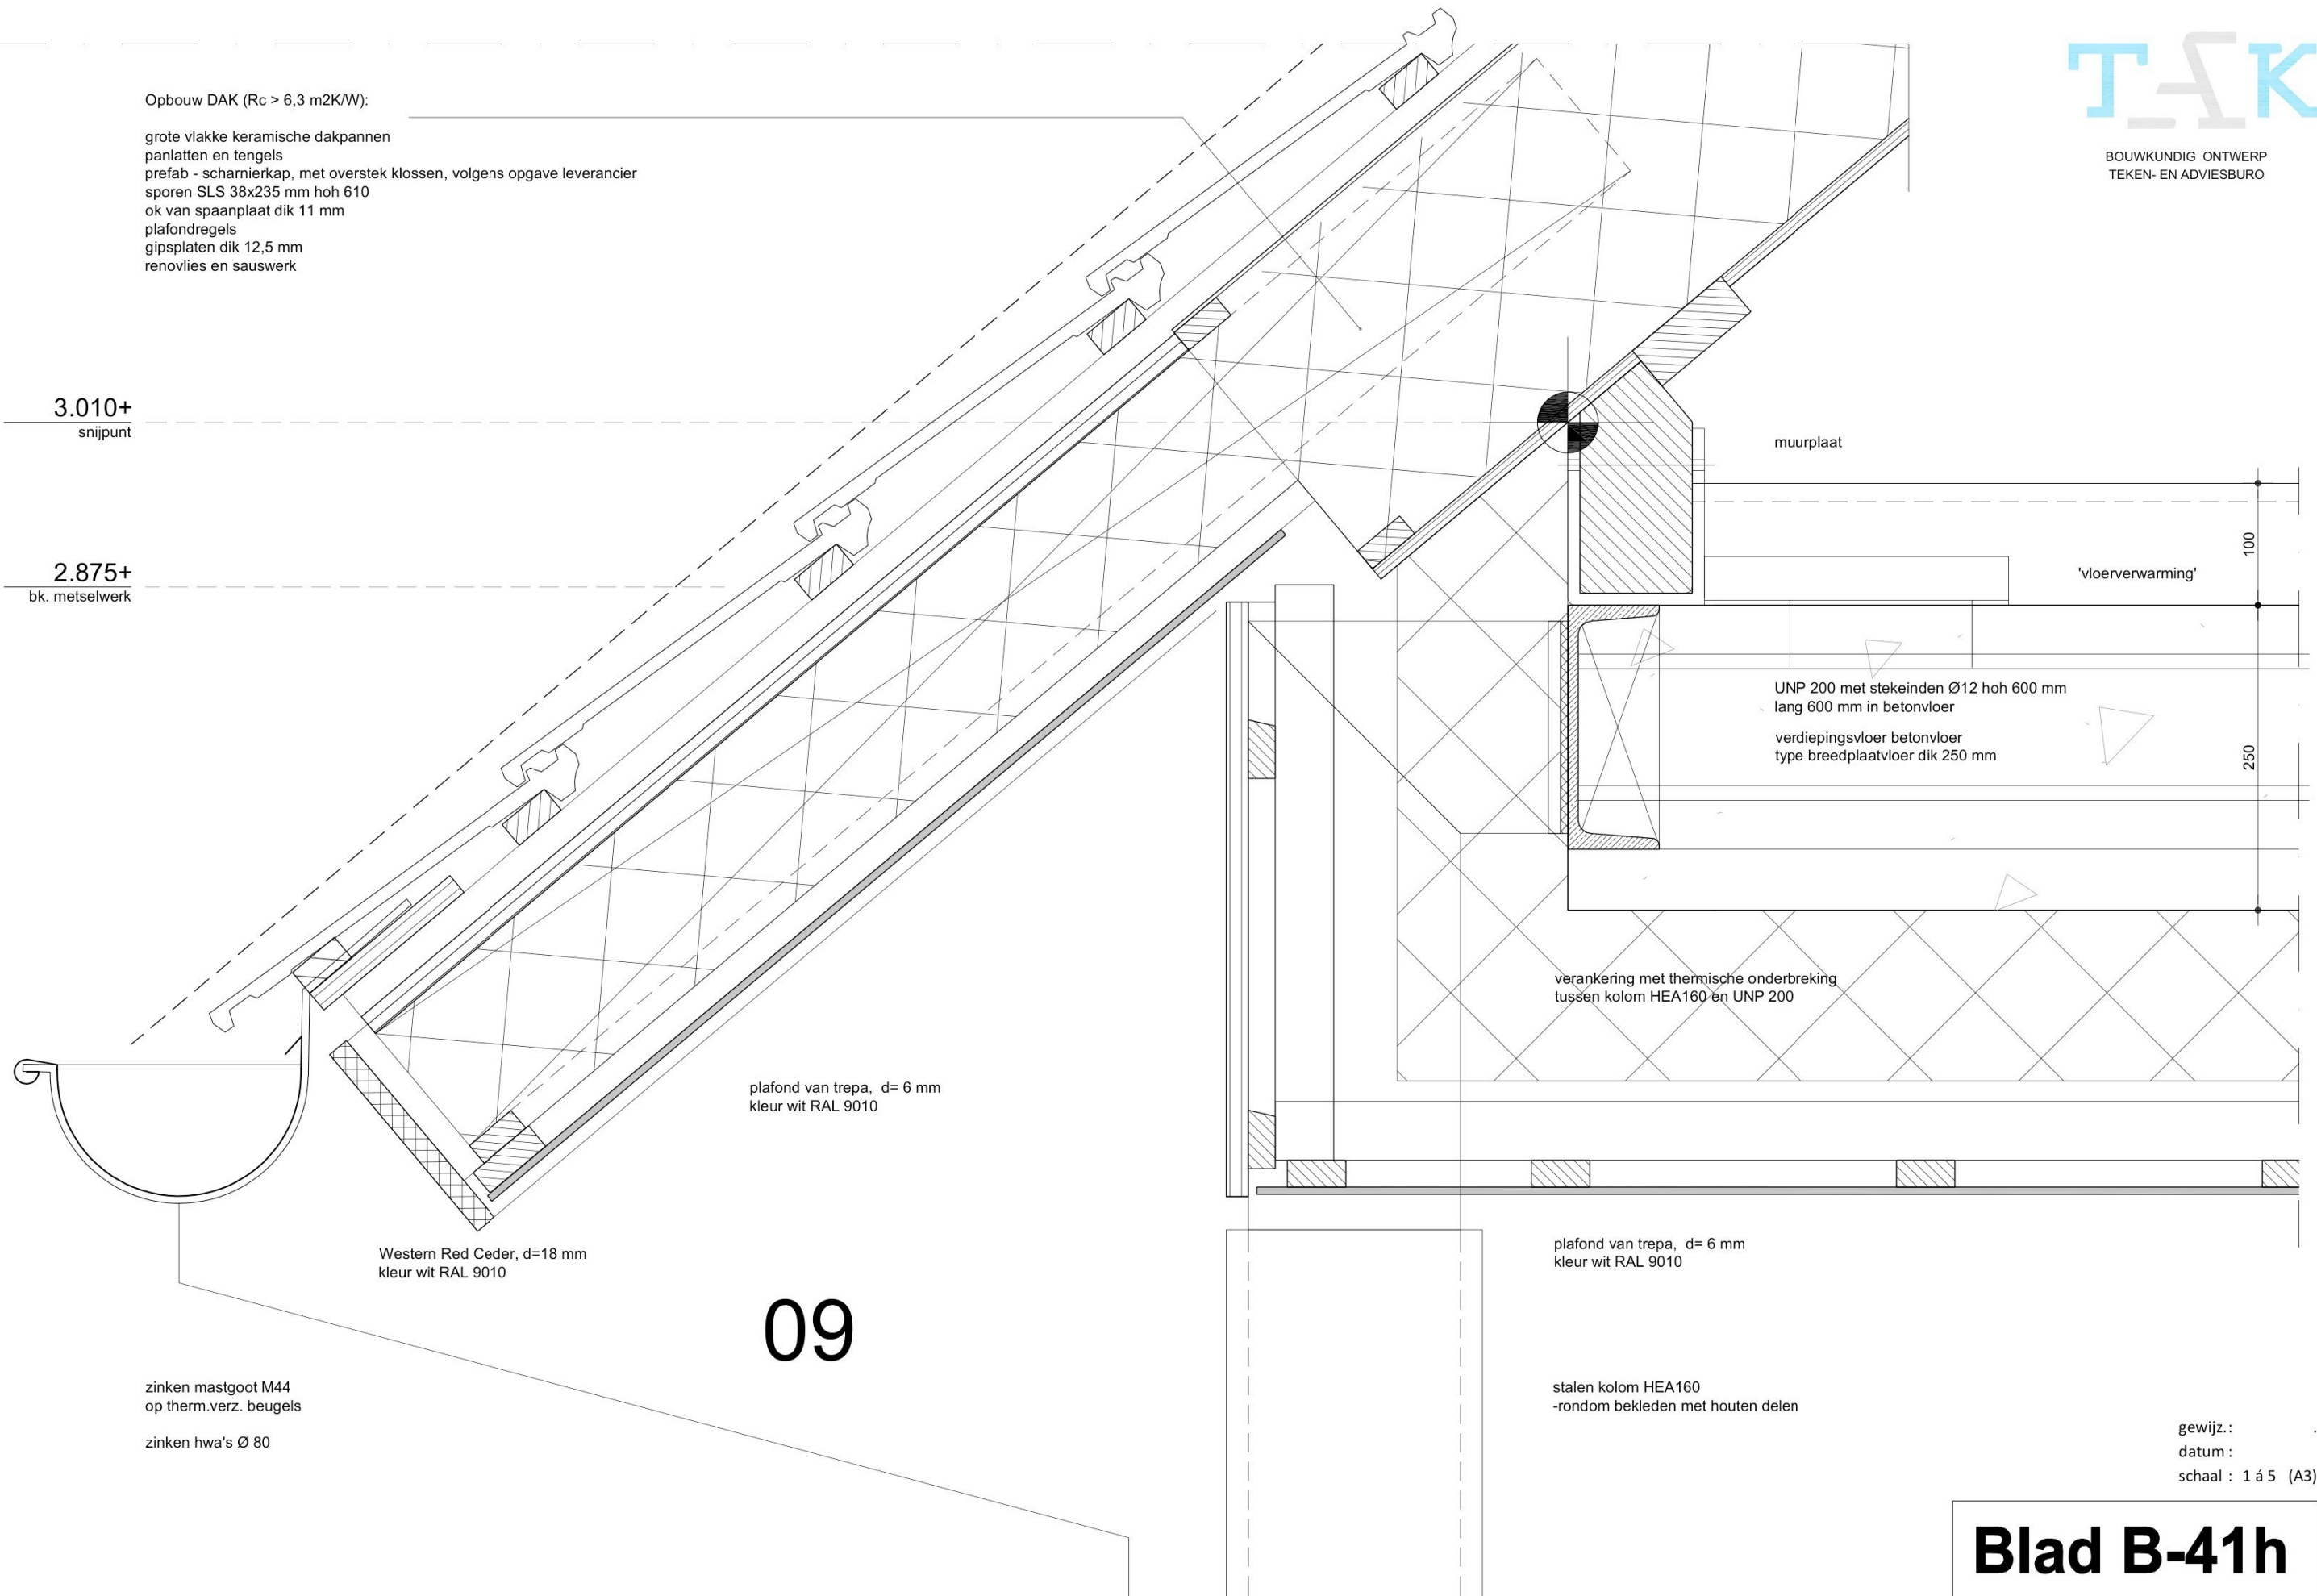3.010+
snijpunt2.875+
bk. metselwerk

09

zinken mastgoot M44
op therm.verz. beugels

zinken hwa's Ø 80

Western Red Cedar, d=18 mm
kleur wit RAL 9010

plafond van trepa, d= 6 mm
kleur wit RAL 9010

plafond van trepa, d= 6 mm
kleur wit RAL 9010

stalen kolom HEA160
-rondom bekleden met houten delen

verankering met thermische onderbreking
tussen kolom HEA160 en UNP 200

muurplaat

'vloerverwarming'

UNP 200 met stekeinden Ø12 hoh 600 mm
lang 600 mm in betonvloer
verdiepingsvloer betonvloer
type breedplaatvloer dik 250 mm


gewijz.:
datum:
schaal : 1 à 5 (A3)

Blad B-41h

P-5655

Opbouw DAK ($R_c > 6,3 \text{ m}^2\text{K/W}$):

grote vlakke keramische dakpannen
panlatten en tengels
prefab - scharnierkap, met overstek klossen, volgens opgave leverancier
sporen SLS 38x235 mm hoh 610
ok van spaanplaat dik 11 mm
plafondregels
gipsplaten dik 12,5 mm
renovlies en sauserk

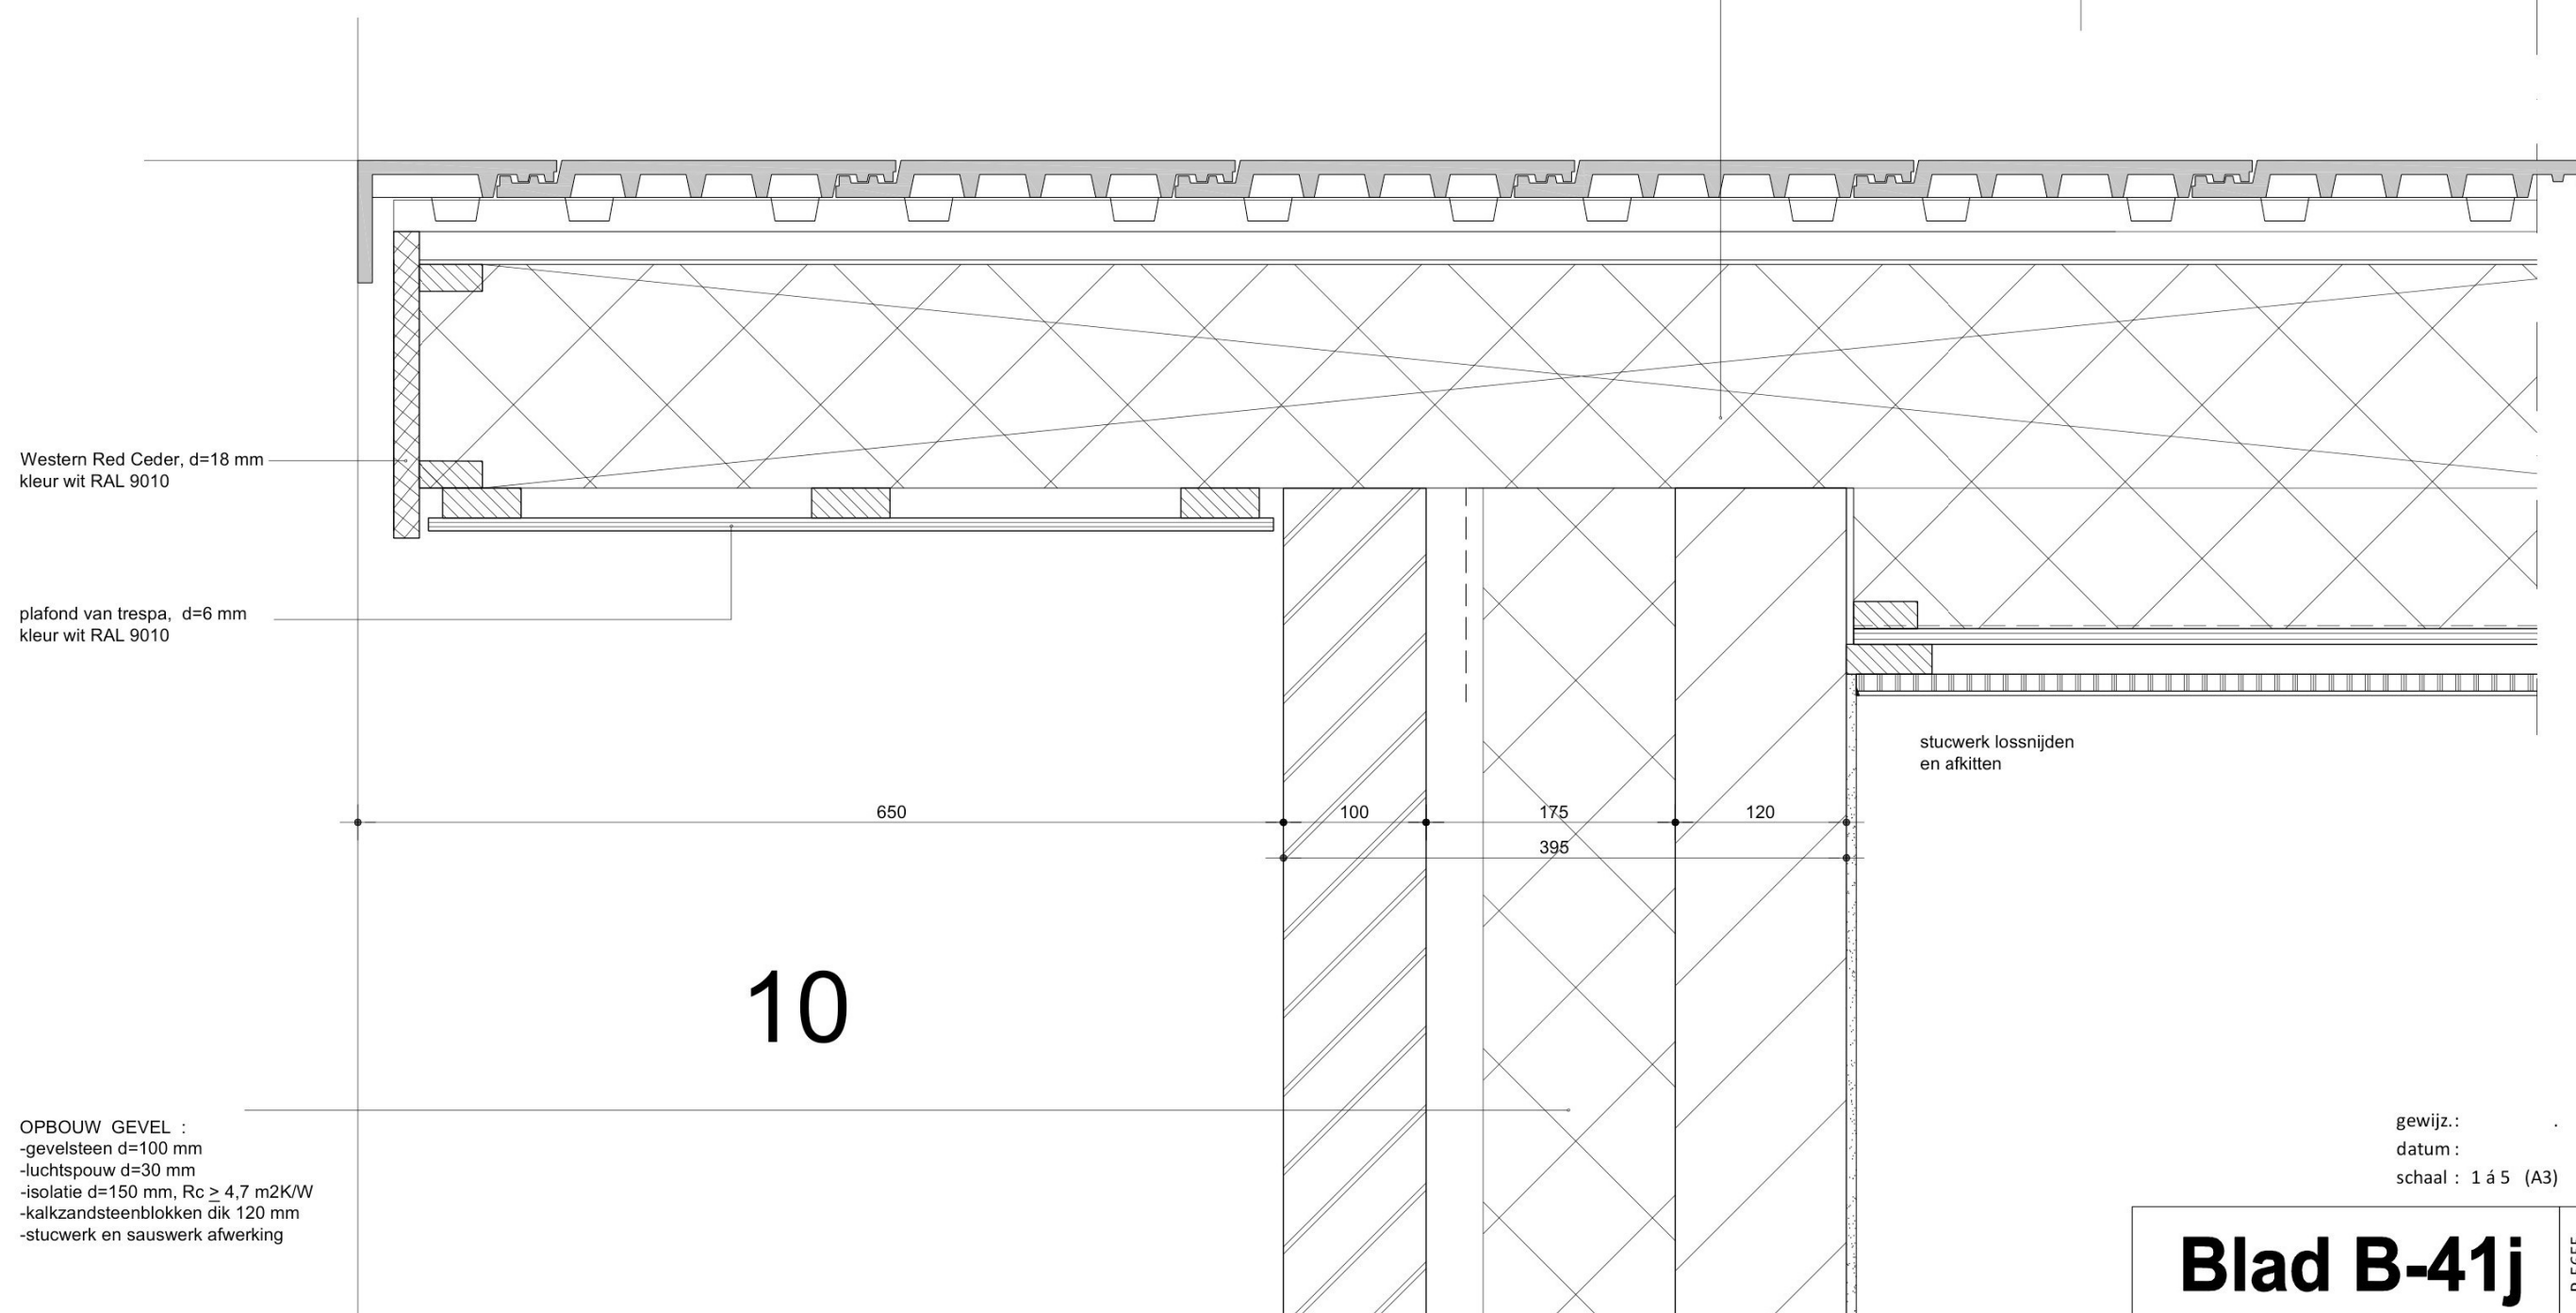

Blad B-41j

P-5655

Toelichting grondslagen

In dit document kunt u secties vinden die onleesbaar zijn gemaakt. Deze informatie is achterwege gelaten op basis van de Wet open overheid (Woo). De letter die hierbij is vermeld correspondeert met de bijbehorende grondslag in onderstaand overzicht.

J Art. 5.1 lid 2 sub e

Het belang van de openbaarmaking van deze informatie weegt niet op tegen het belang van de eerbiediging van de persoonlijke levenssfeer van betrokkenen