

Van: [redacted]@hotmail.com>

Verzonden: 06-10-2025 10:46

Aan: [redacted]@zwartewaterland.nl>


Onderwerp: Tekeningen van constructie beschoeiing "Plan Barsbeek" welke aan is gelegd door Beens Groep Genemuiden

U ontvangt niet vaak e-mail van [redacted]@hotmail.com. [Ontdek waarom dit belangrijk is](#)

Goedemorgen heer [redacted]


Bijgaand constructie tekeningen die nog voorhanden zijn m.b.t. de beschoeiing welke aangelegd zijn door de Beens Groep Genemuiden.


De gaten in de beschoeiing betreffen nú Otterbeek [redacted] [redacted] en [redacted] andere bewoners doen nu ook een eerste visuele inspectie.

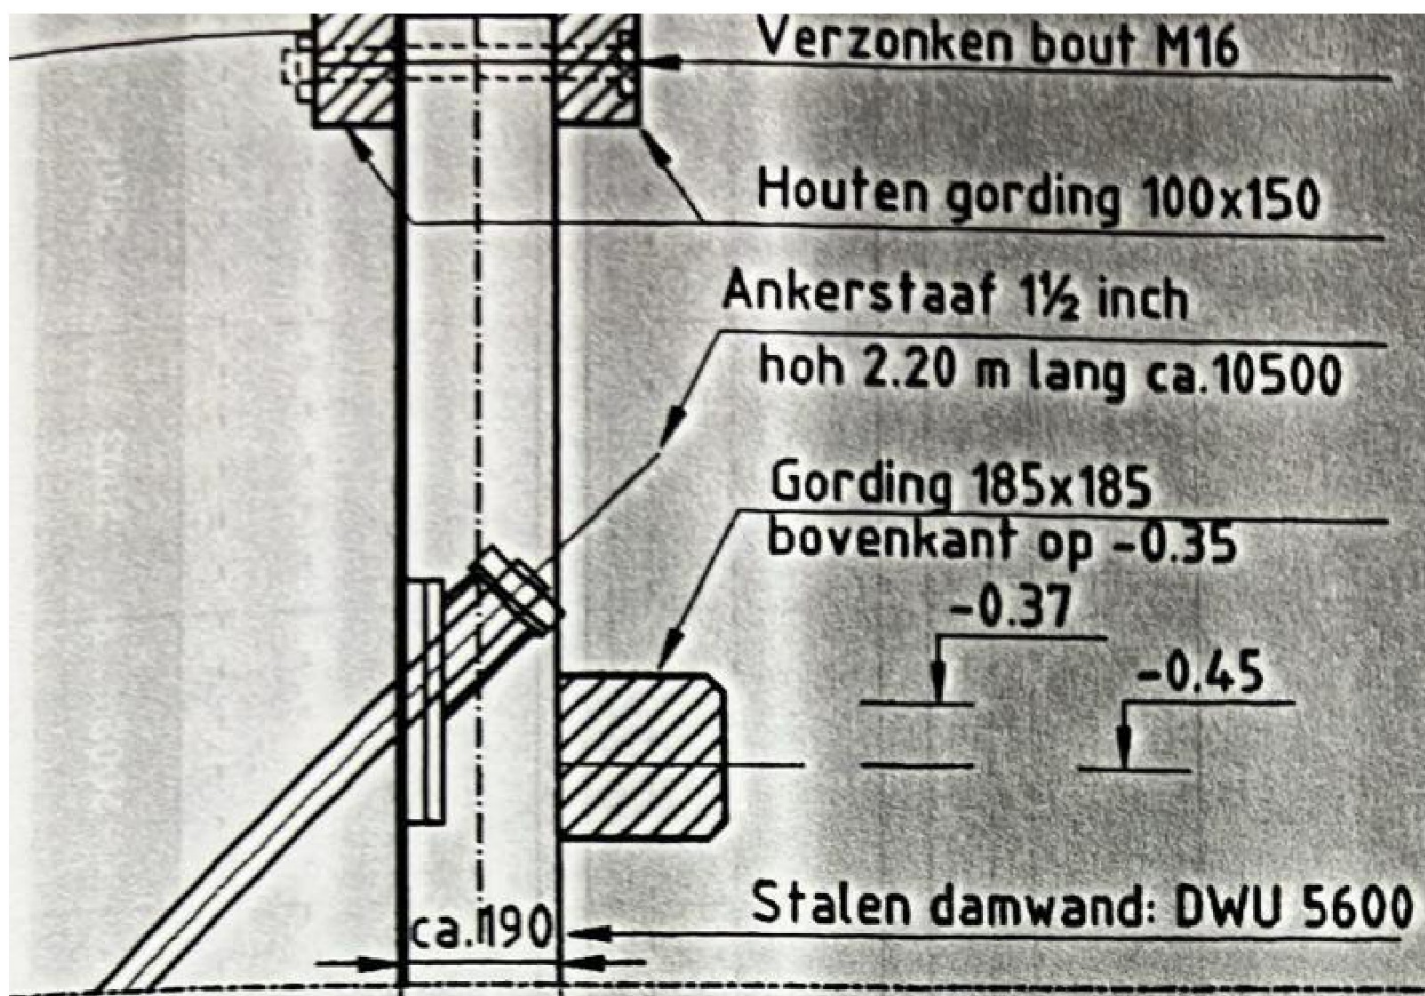


SPROFIEL A (WEGEN)

1:20

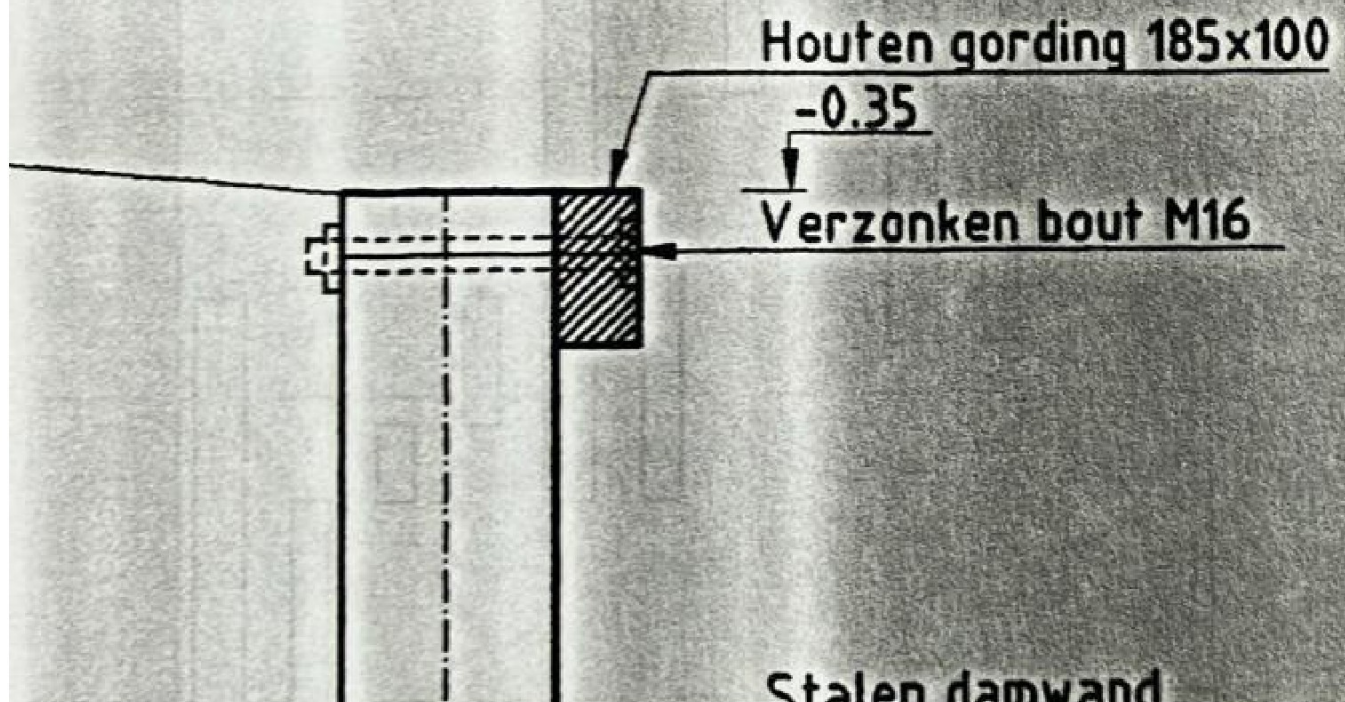

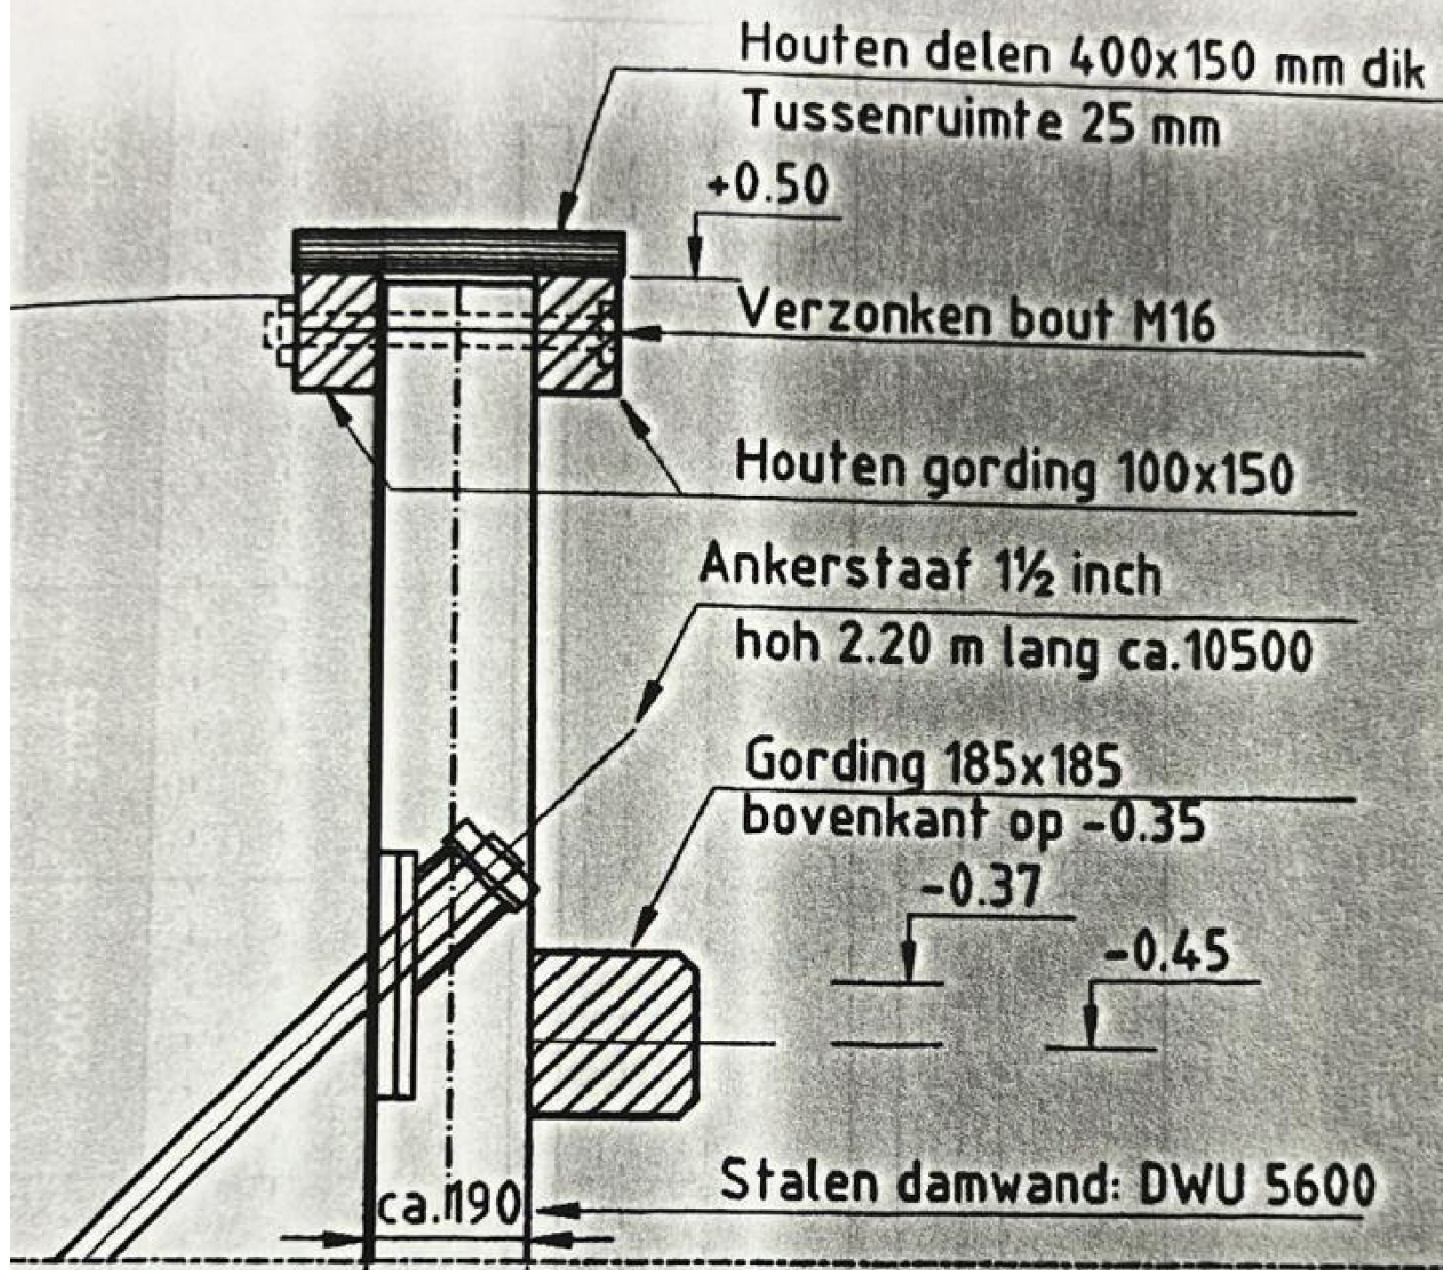


SPROFIEL A (WEGEN)

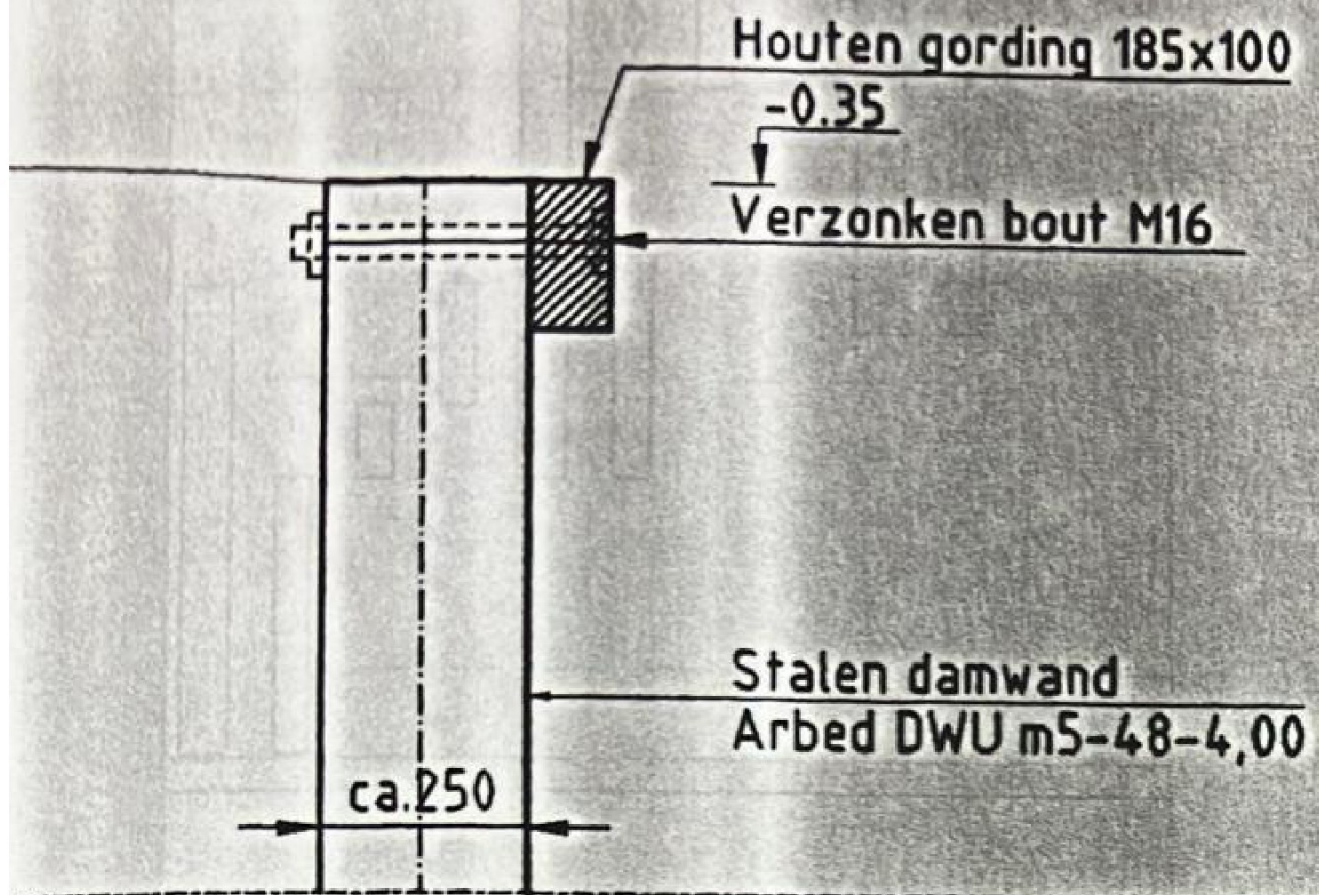

SPROFIEL B (WONINGEN)

:20

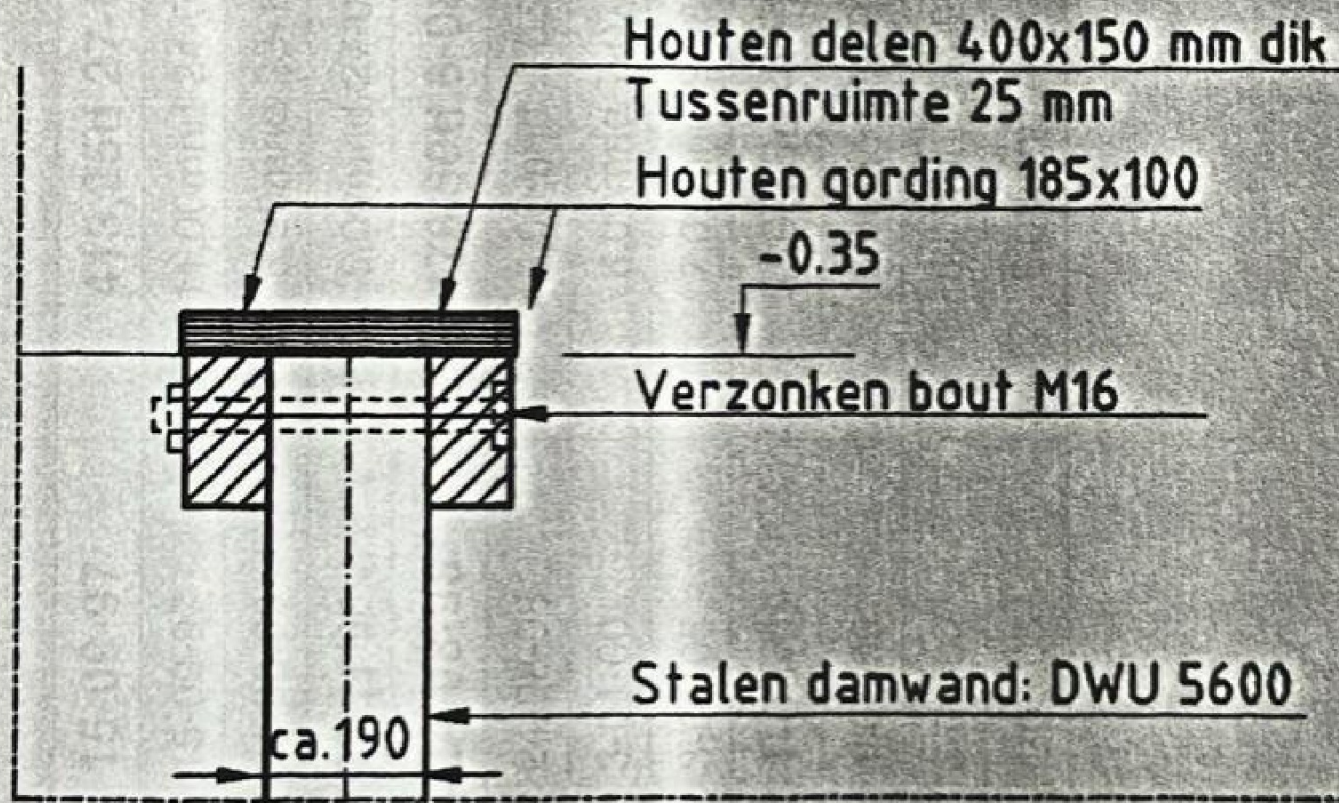

Met vriendelijke groet,



Otterbeek
8064JK Zwartsluis

Verstuurd vanaf mijn iPhone

Toelichting grondslagen

In dit document kunt u secties vinden die onleesbaar zijn gemaakt. Deze informatie is achterwege gelaten op basis van de Wet open overheid (Woo). De letter die hierbij is vermeld correspondeert met de bijbehorende grondslag in onderstaand overzicht.

J Art. 5.1 lid 2 sub e

Het belang van de openbaarmaking van deze informatie weegt niet op tegen het belang van de eerbiediging van de persoonlijke levenssfeer van betrokkenen