


Ontwerp speelplek
Heerenweide
Spanbroek
Speelplek 10

MEI 2022 | VERSIE 1

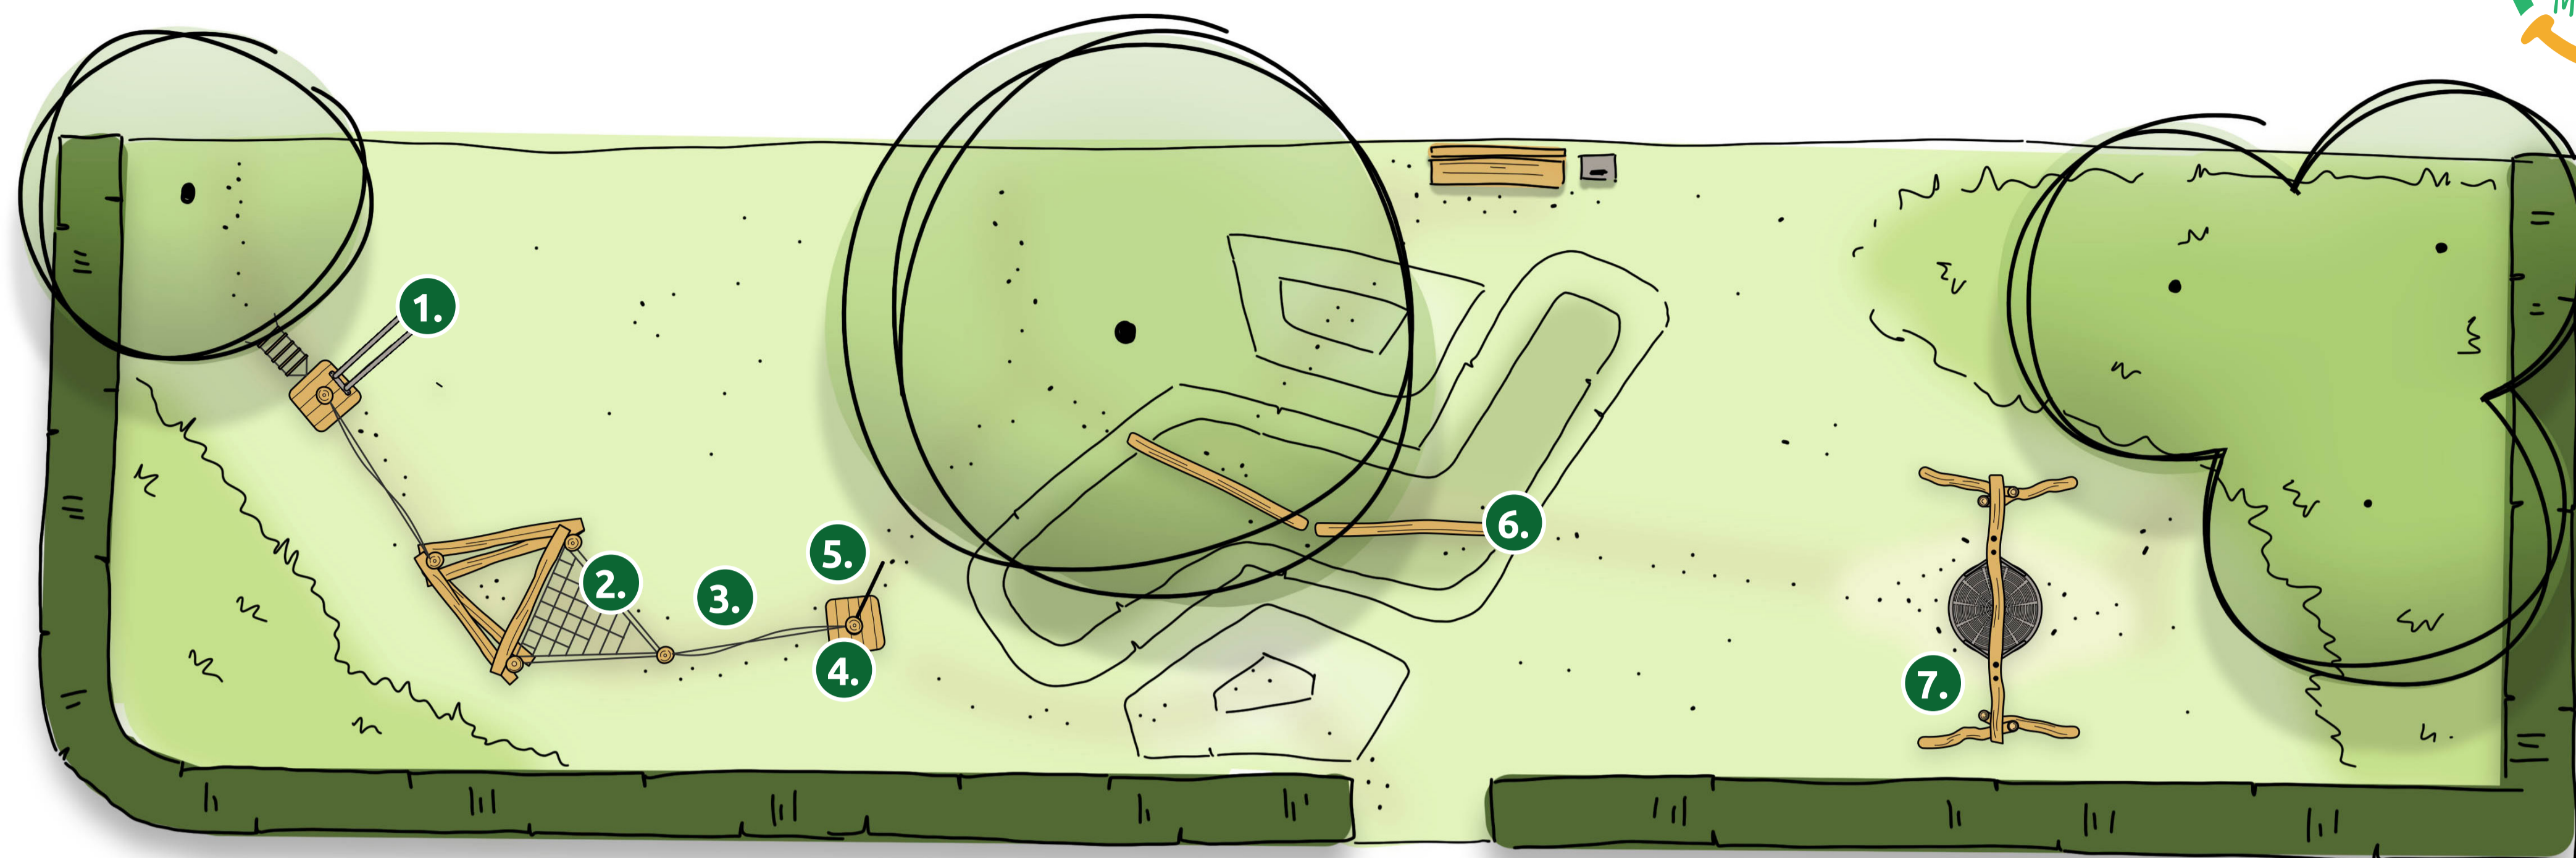

Speelinrichting

1. Dubbele glijstang
2. Chillnet
3. Tokkeltouw
4. Kraaiennest
5. Glijstang
6. Balanceerbalken op veren
7. Nestschommel

Speelstructuur

