
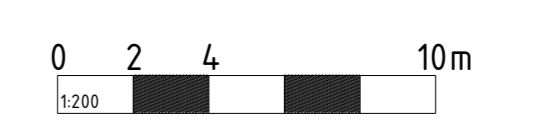






### Legenda

-  Duiker
-  Talud kruin
-  Waterlijn
-  Hekwerk
-  Draaihek
-  Kruin projectie
-  Haag
-  Bijgebouw (Veranda) contour dakrand
-  Verharding Grasbetonsteen
-  Trottoirband 180x200
-  As weg
-  Kant asfalt
-  Kadastraalgrens
-  BGT
-  Zitbank
-  Boom
-  Kunstwerk stuw
-  Afvalbak
-  Lichtmast
-  Elektrakast
-  Terreinkast
-  Halfverharding Grasbetonsteen
-  Gras
-  Halfverharding Grasbetonsteen
-  Openverharding Straatbaksteen
-  Asfalt
-  Hoogte in m N.A.P.
-  Gemiddeld waterpeil
-  B.O.B.



Maten niet van tekening meten, doch geschreven maten aanhouden.  
 Maten in meters, tenzij anders vermeld.  
 Pijlmaten in meters f.o.v. N.A.P., tenzij anders vermeld.  
 Materiaalmaten in mm, tenzij anders vermeld.  
 Diameters in mm, tenzij anders vermeld.  
 Deze situatie is niet bindend f.o.v. de exacte maten van grezen en opstallen.  
 De aangegeven hoogtemaatvoering betreft de hoofdmaatvoering van het gevende profiel.  
 Detailwerking door aannemer.

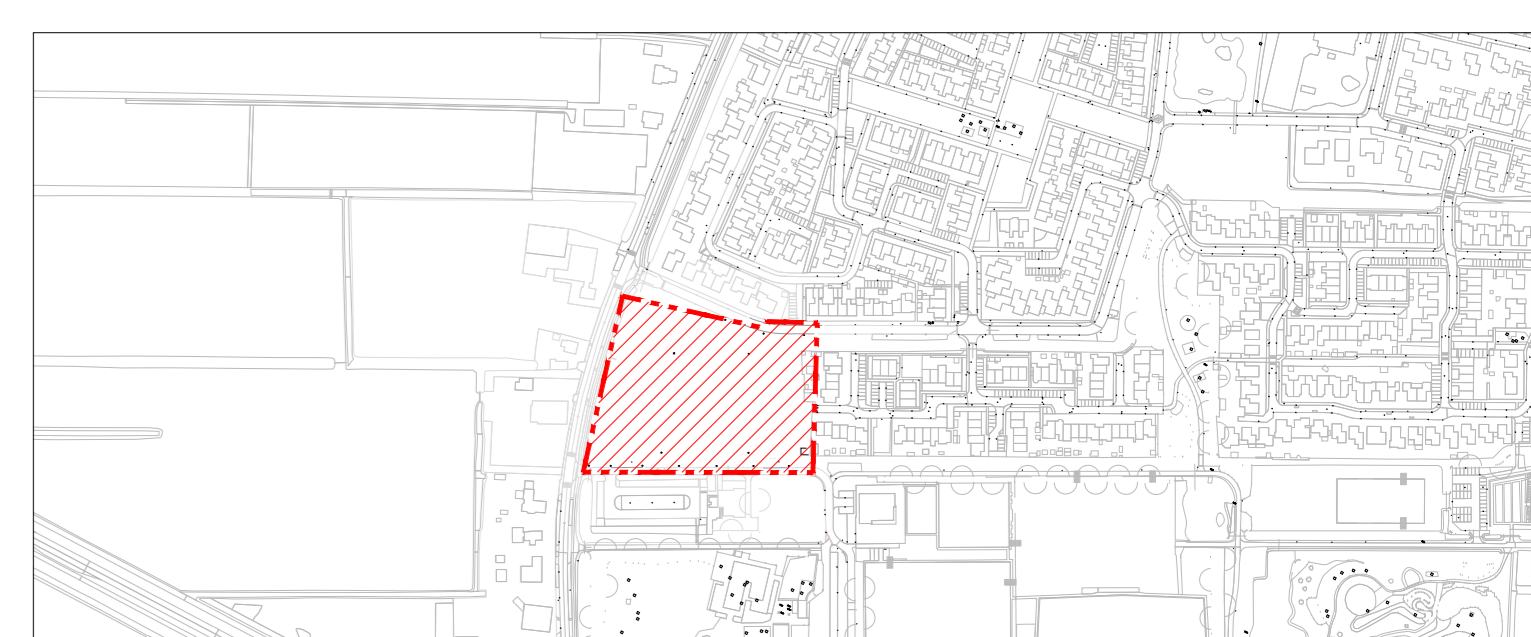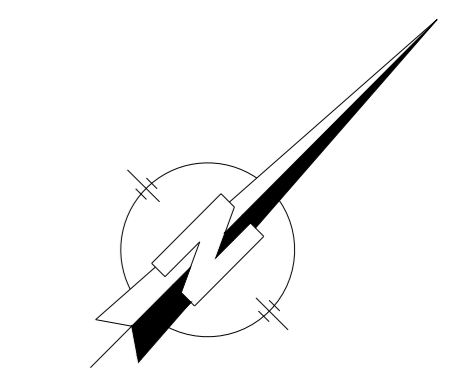

**OVERZICHT**  
SCHAAL 1:5000

Wijziging	Datum wijziging	Gedraagt	Omschrijving	Revisie	Documenttype	Blad	Aantal
1		JKL	Projectleider	1	TEKENING	1	1

Aanjaagteam Versnellen Woningbouw  
Hoogwoud - Zuid S

Gemeente Opmeer

Schaal: 1:500 & 1:5000

Bestandsnummer: [ ]

Revisie: Bovengrondse infra

Tekening: 13-04-2026

Revisie: 2626 - 260408 - 100

2626



Deze tekening is eigendom van Klein Geotech BV. Zij mag daarom noch gekopieerd noch aan derden ter beschikking of herziening worden gesteld zonder toestemming.