
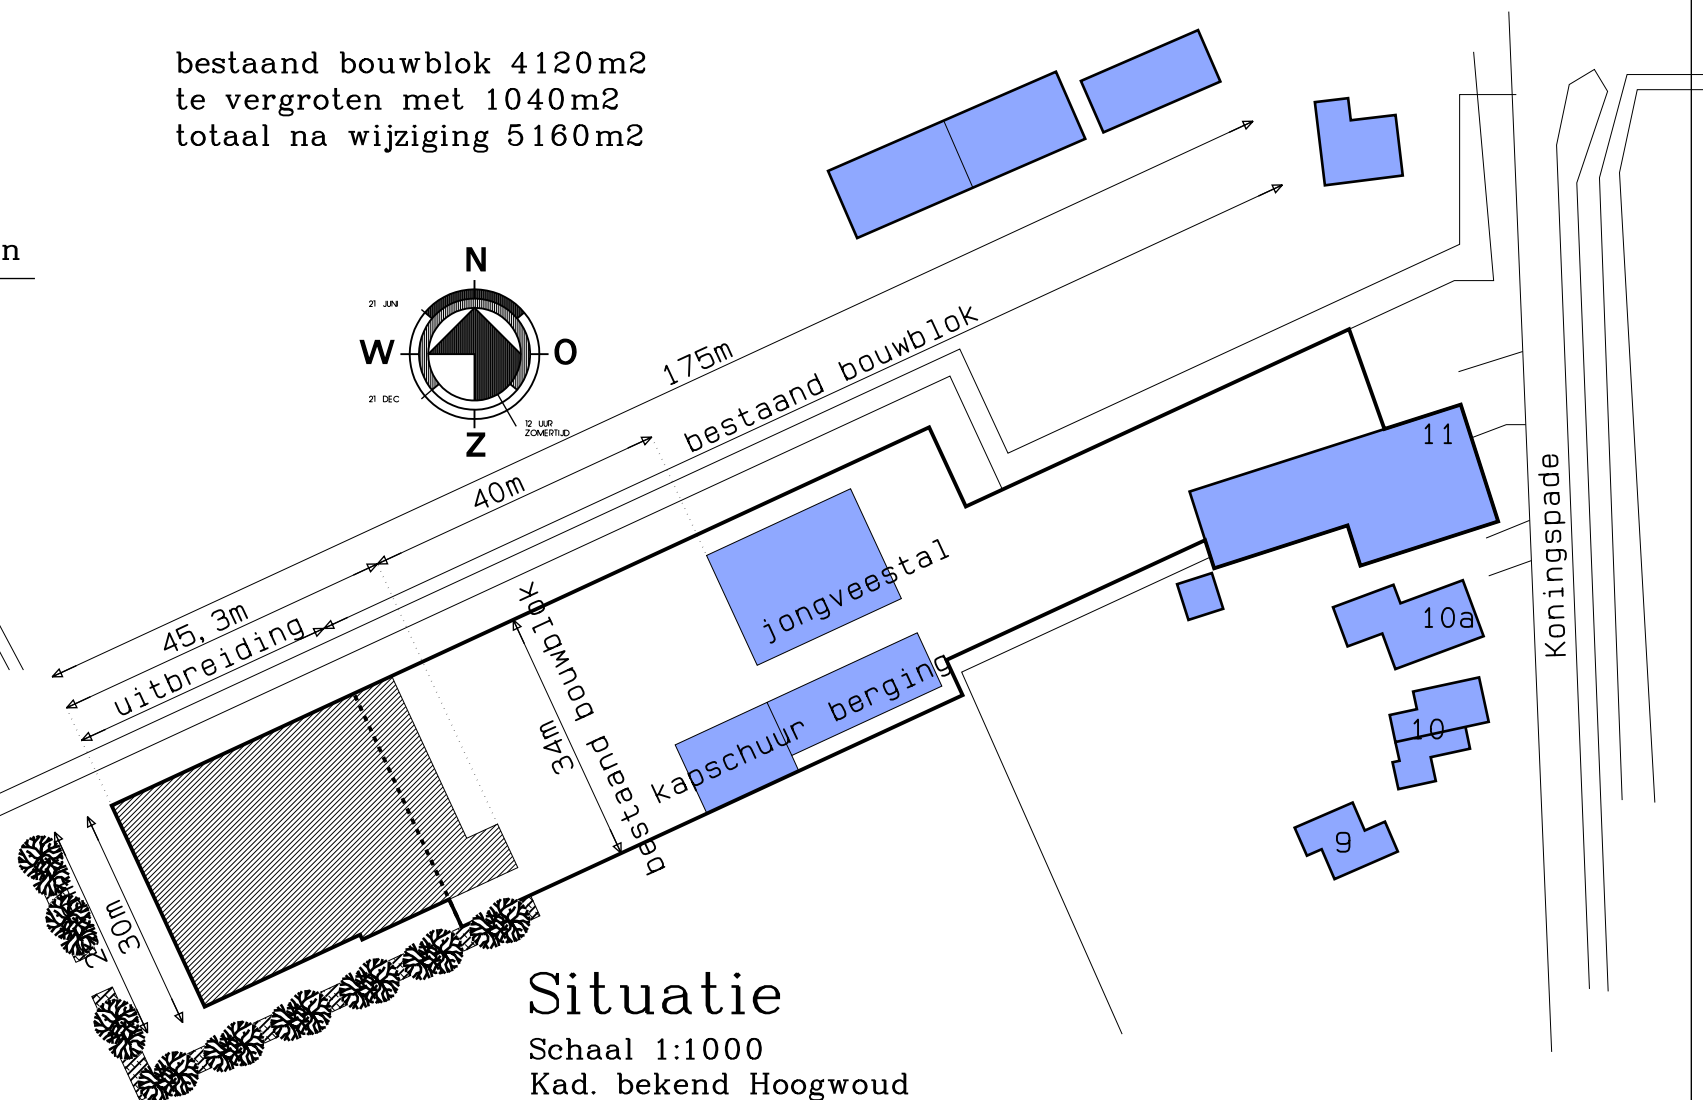


locatie te graven vervangend water 140m² i.v.m. watertoets
bestaande sloot over een lengte van 70meter 2 meter verbreden

Situatie

Schaal 1:4000
Kad. bekend Hoogwoud

bestaand bouwblok 4120m²
te vergroten met 1040m²
totaal na wijziging 5160m²

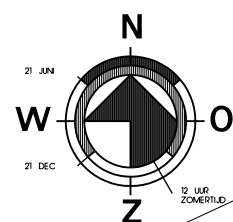


Situatie

Schaal 1:1000
Kad. bekend Hoogwoud

landschappelijke inpassing

boomsingel 3m breed
beplant met inheemse boomsoorten
Essen, Populieren, eiken
Elzen en Wilgen

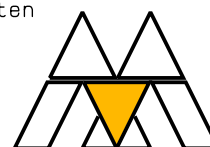

BOUWKUNDIG TEKENBUREAU JAN GROOT

Schapenweg 2a 1704 DS Heerhugowaard tel. 072-5726237

Werknr.
13.830

Project Plan voor de bouw van een ligboxenstal

Onderwerp Situatie / locatie vervangend water

Opdrachtgever vof A.J. en C.J.P. Koenis, Koningspade 11 1718 ML Hoogwoud
tel. 0226-352583

3
Tek. nummer

Schaal 1:100

Get J.G.

Datum 31 okt. 2013

Wijziging