
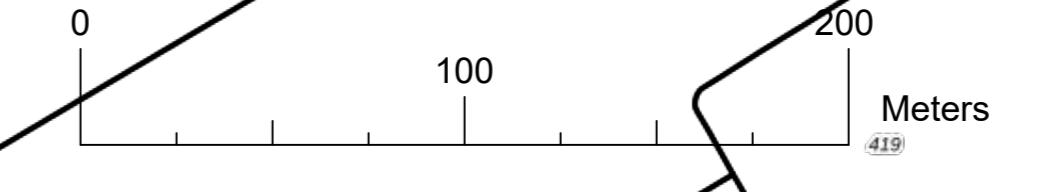


gemeente Opmeer

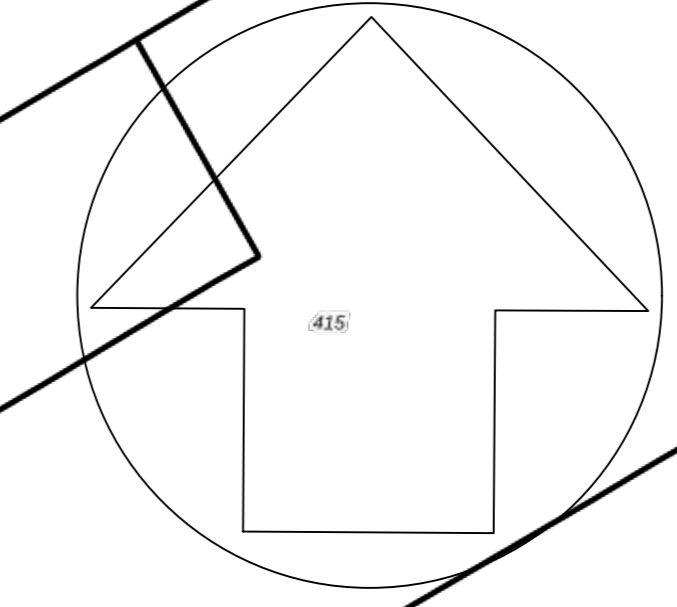


kadastrale gemeente Opmeer, sectie V

kadastrale gemeente Opmeer, sectie W

kadastrale gemeente Opmeer, sectie J

kadastrale gemeente Opmeer, sectie Q

kadastrale gemeente Opmeer, sectie C

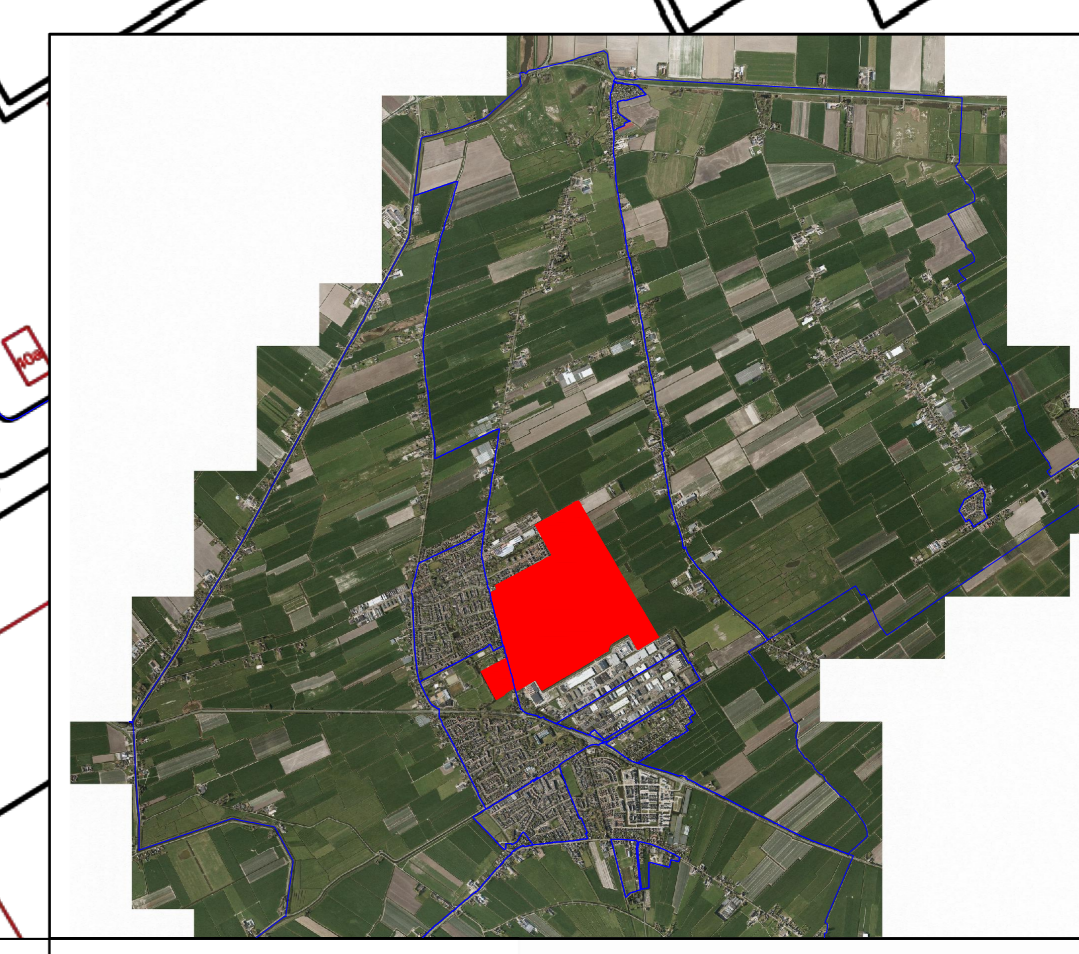

Verklaring

1024	Percelnummer
	Aangegeven percelen en toebedachte bestemming: wonen en aanverwante bestemmingen en/of een meer intensieve woonbestemming, groen, water, recreatie, en verkeer.
	Kadastrale grens
	Bebouwingscontour
	Kadastrale sectiegrens

Billage behorende bij besluit t.b.v. de vestiging van een voorkeursrecht ingevolge de Wet voorkeursrecht gemeenten

Gemeente Opmeer

Schaal : 1:2000	Project: Wvg Hoogwood Oost
Formaat A0 (liggend)	Tekeningnr. 01
Datum: 12 juli 2022	Blad 1 van 1