


A-A'  
Huidig dwarsprofiel  
Koninginneweg nr. 21-22

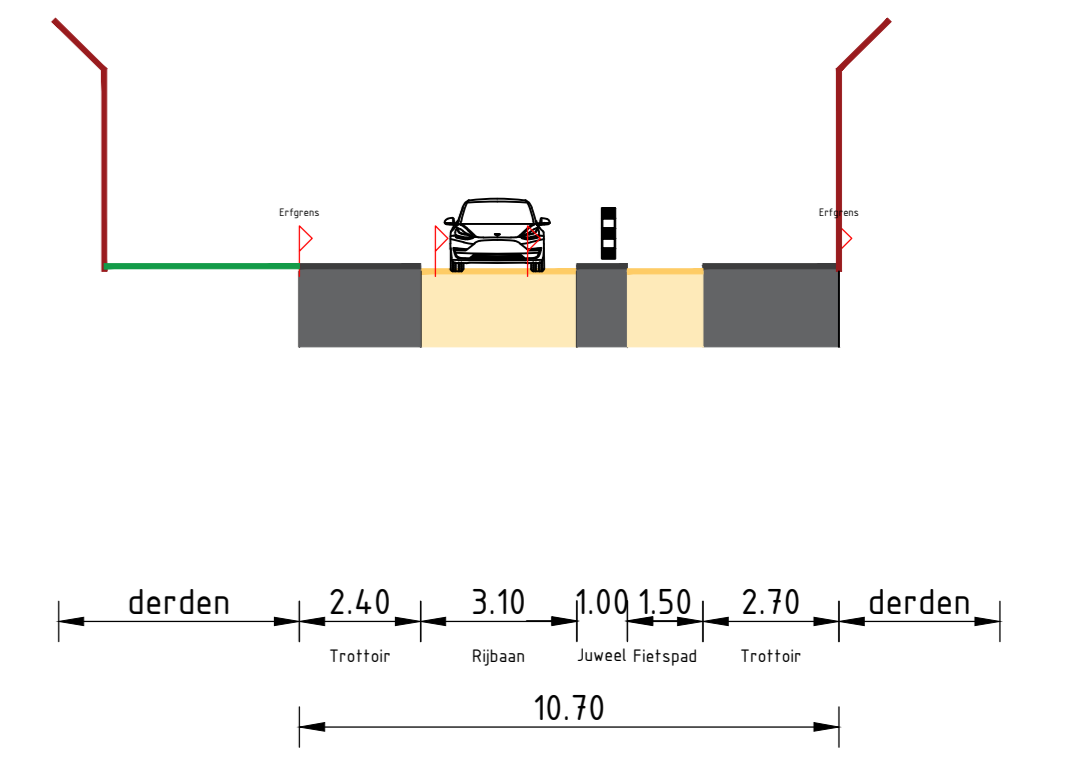

A-A'  
Toekomstig dwarsprofiel  
Koninginneweg nr. 21-22

- OPMERKINGEN**
- Coördinatenstelsel RD (x, y);
  - Maten in meters, tenzij anders vermeld;
  - Hoekmaten in millimeters, tenzij anders vermeld;
  - Pijlmaten in meters t.o.v. MAF, tenzij anders vermeld;
  - Diameteren in millimeters, tenzij anders vermeld.

3	05-06-2024	E. Bronzwaer	Schetsontwerp met gewijzigde locale straatjuwelen en markering fietspad
2	07-05-2024	E. Bronzwaer	Schetsontwerp met 2 versmallingen
1	24-04-2024	E. Bronzwaer	Schetsontwerp
Verz.	Ontw.	Goedgekeurd door	Bevestiging

<b>Gemeente Opmeer</b> Project: Verkeersmaatregelen Opmeer		 Endhoven & Haahticht   Page 2 (duidelijk) Kennedylaan 10 6411 ZS Endhoven +31 - 18 11 41 30
Opleiding: Schetsontwerp Koninginneweg		
Ontworpen door: E. Bronzwaer Paraaf/Datum: S-6-24	Gecontroleerd door: R. v/d Wösten Paraaf/Datum: S-6-24	Uitgevoerd door: R. v/d Wösten Paraaf/Datum: S-6-24
Projectnummer: MND05461 Bestelnummer: BG_KP2	Functie: AD Tekeningnummer: Blad 1 / 2	Status: Concept Schaal: 1:50 Versie: 3