





Blad 2
Blad 1

Blad 2
Blad 1

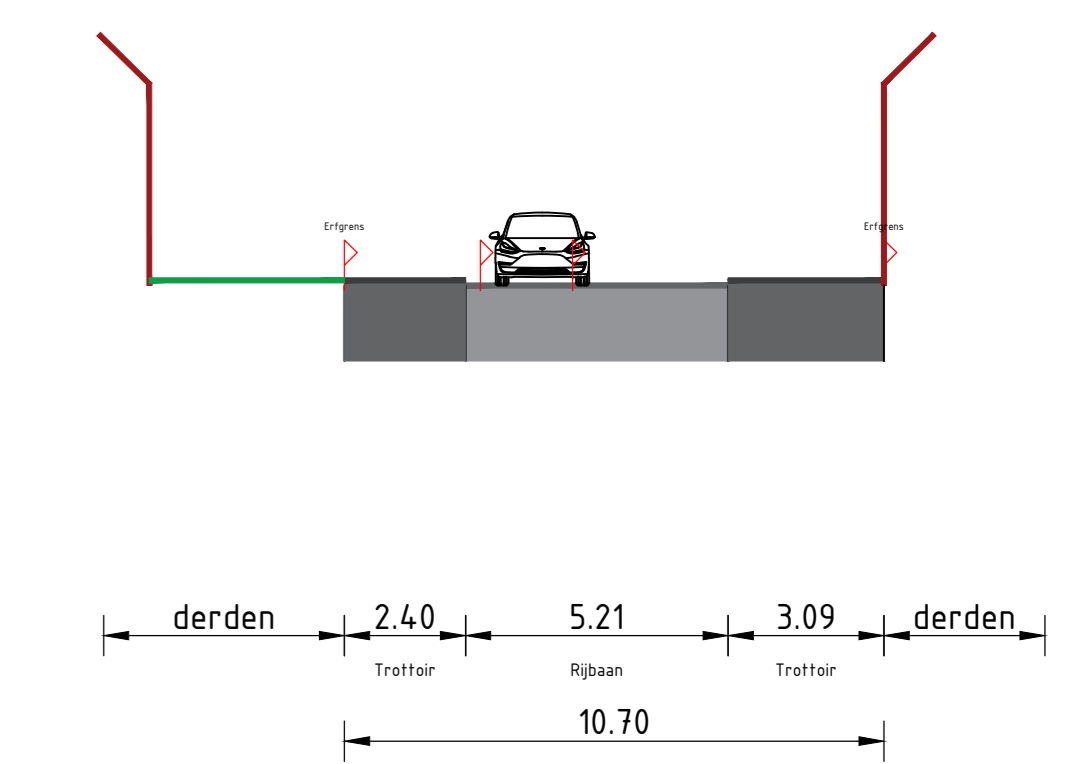

A-A'
Huidig dwarsprofiel
Koninginneweg nr. 21-22

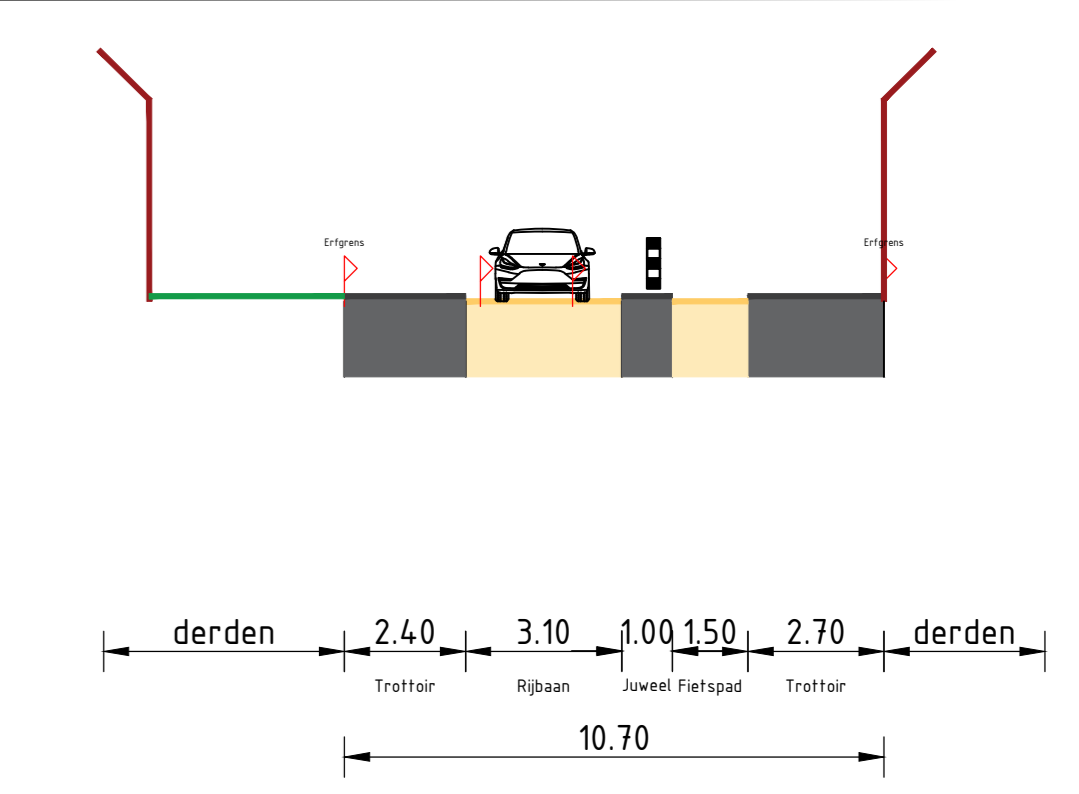

A-A'
Toekomstig dwarsprofiel
Koninginneweg nr. 21-22

- OPMERKINGEN**
- Coördinatenstelsel RD (x, y);
 - Maten in meters, tenzij anders vermeld;
 - Hoekmaten in millimeters, tenzij anders vermeld;
 - Pijlmaten in meters t.o.v. MAF, tenzij anders vermeld;
 - Diameters in millimeters, tenzij anders vermeld.

3	05-06-2024	E. Bronzwaer	Schetsontwerp met gewijzigde lokale straatjuwelen en markering fietspad
2	07-05-24	E. Bronzwaer	Schetsontwerp met 2 versmallingen
1	24-04-24	E. Bronzwaer	Schetsontwerp
Verz.	Datum	Opsteller door	Beschrijving

Gemeente Opmeer		 <small>Endhoven & Haahticht Page 2 (doelwit)</small> <small>Koninginneweg 101</small> <small>6411 ZS Endhoven</small> <small>+31 - 18 11 81 30</small>
Verkeersmaatregelen Opmeer		
Schetsontwerp Koninginneweg		<small>Stapel: Concept</small> <small>Schaal: 1:50</small> <small>Tekeningnummer</small> <small>BG_KP2</small>
<small>Ontwerp door</small> E. Bronzwaer <small>Paraaf/Datum</small> S-6-24	<small>Gepland door</small> R. v/d Wösten <small>Paraaf/Datum</small> S-6-24	<small>Wijzigingen door</small> R. v/d Wösten <small>Paraaf/Datum</small> S-6-24
<small>Projectnummer</small> MN005461 <small>Bestelnummer</small>	<small>Formaat</small> A0 <small>Schaal</small> 1:50 <small>Blad</small> 2 / 2 <small>Versie</small> 3	