
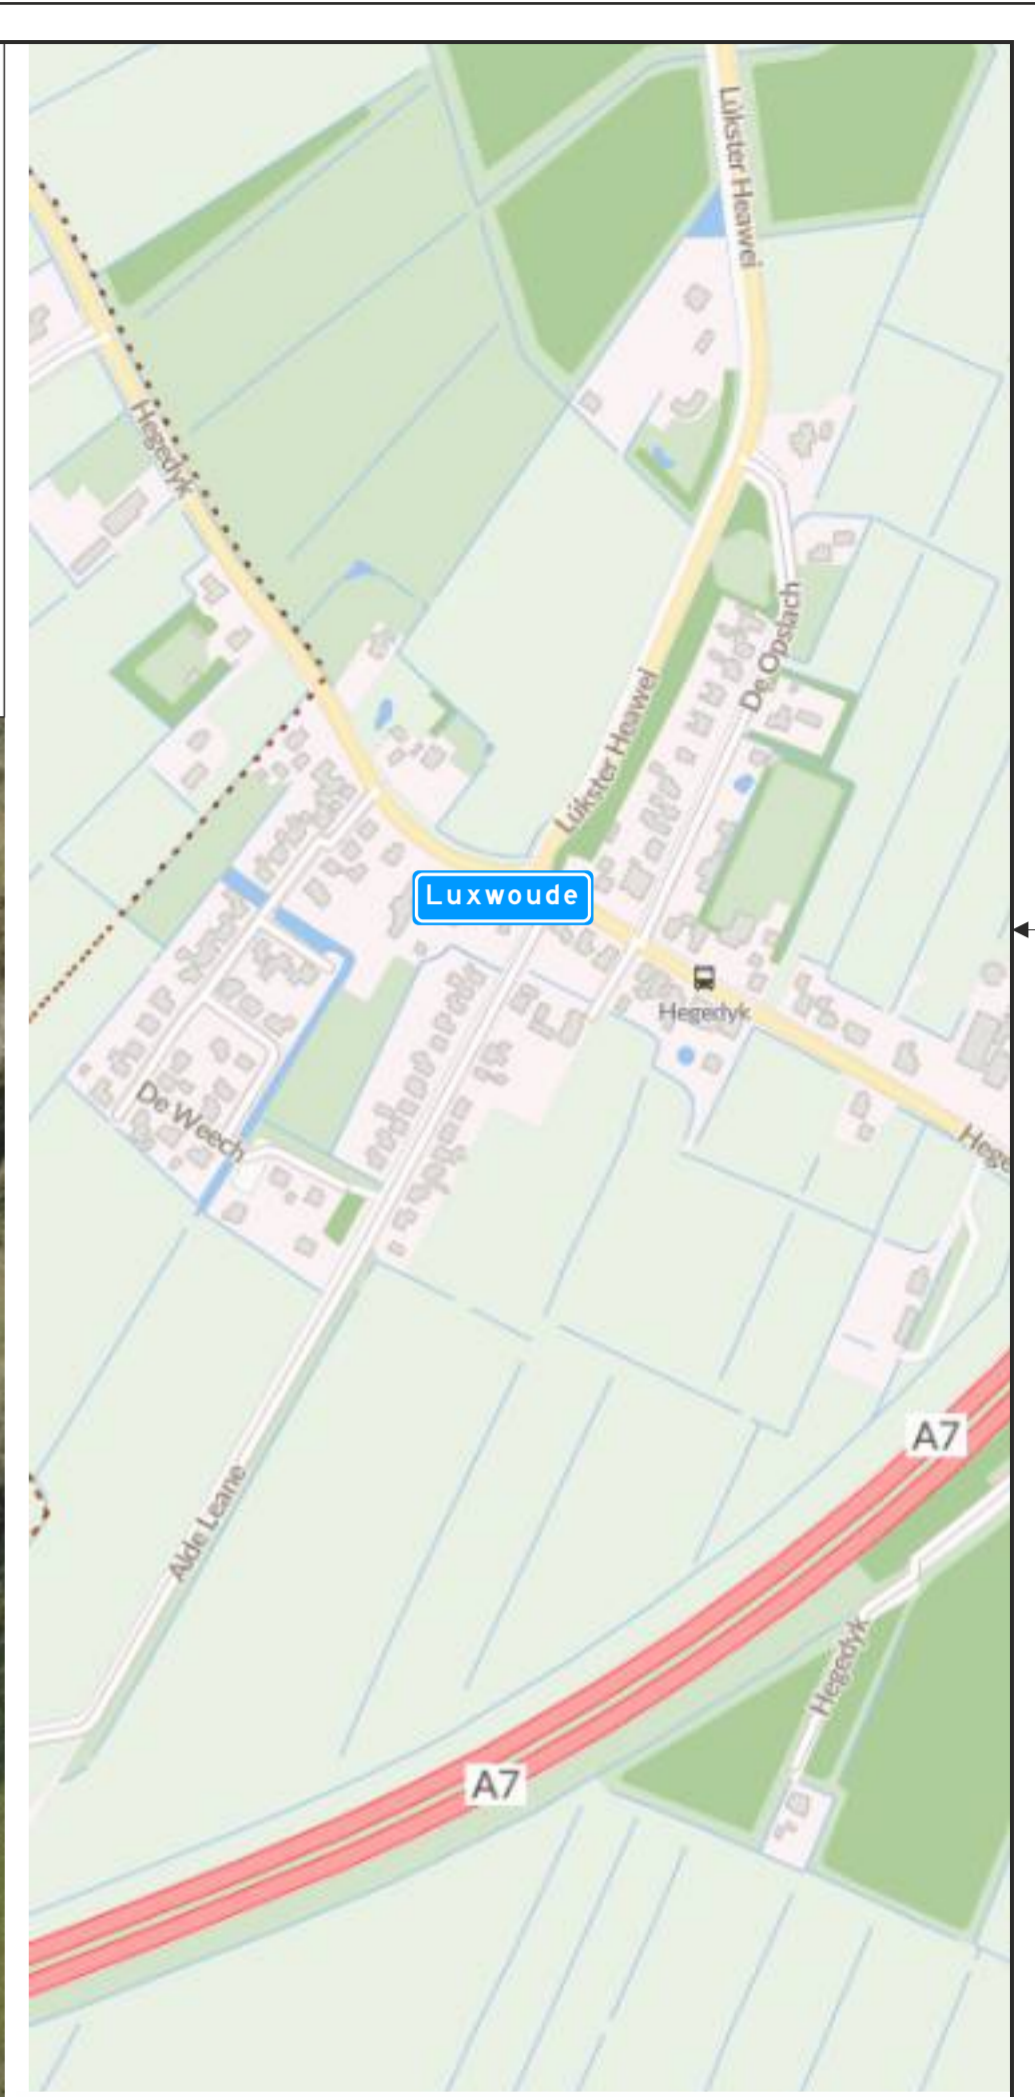


Halve rijbaanafzetting
mee te nemen in het werk
max. lengte à 50mtr

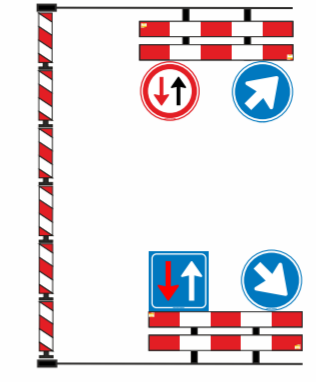

Legenda:

- Werkvak / afgesloten wegvak
- Geleidebaken / verkeerskegel (. stuks)
- Verkeersregelaar (optioneel)

wegvak afgesloten van ... t/m ...

SPIN	Ja <input type="checkbox"/> Nee <input checked="" type="checkbox"/>	Melvin	Ja <input checked="" type="checkbox"/> Nee <input type="checkbox"/>
Markering	Ja <input type="checkbox"/> Nee <input checked="" type="checkbox"/>	Verlichting	Ja <input type="checkbox"/> Nee <input checked="" type="checkbox"/>
Langs afz.	Ja <input checked="" type="checkbox"/> Nee <input type="checkbox"/>	Kegel	<input type="checkbox"/> Bakens <input checked="" type="checkbox"/> Barrier <input type="checkbox"/>

Oprichtgever: **VERKLEY**

Project: **25B010 Luxwoude**

Onderdeel: **Verkeersplan**

Tekeningnummer: **260007-012-VP-1-1.0** Status: **Definitief**

Project locatie: Hegedyk Luxwoude	Datum laatste aanpassing: n.v.t.
Getekend door: Johan Alserda	Datum: 10-04-2026 Formaat: A2
Gecontroleerd: Julian Klein	Datum: 10-04-2026 Schaal: n.v.t.

Opmerking:
-Voor maatvoering (zover niet aangegeven) worden de richtlijnen gehanteerd zoals vermeld in publicaties 96a en 96b en van de CROW

Het copyright van deze tekening behoort toe aan:
WEGWIJSRENT
Groningen
Duinkerkenstraat 76
T (0594) 280124
info@wegwijsrent.nl