


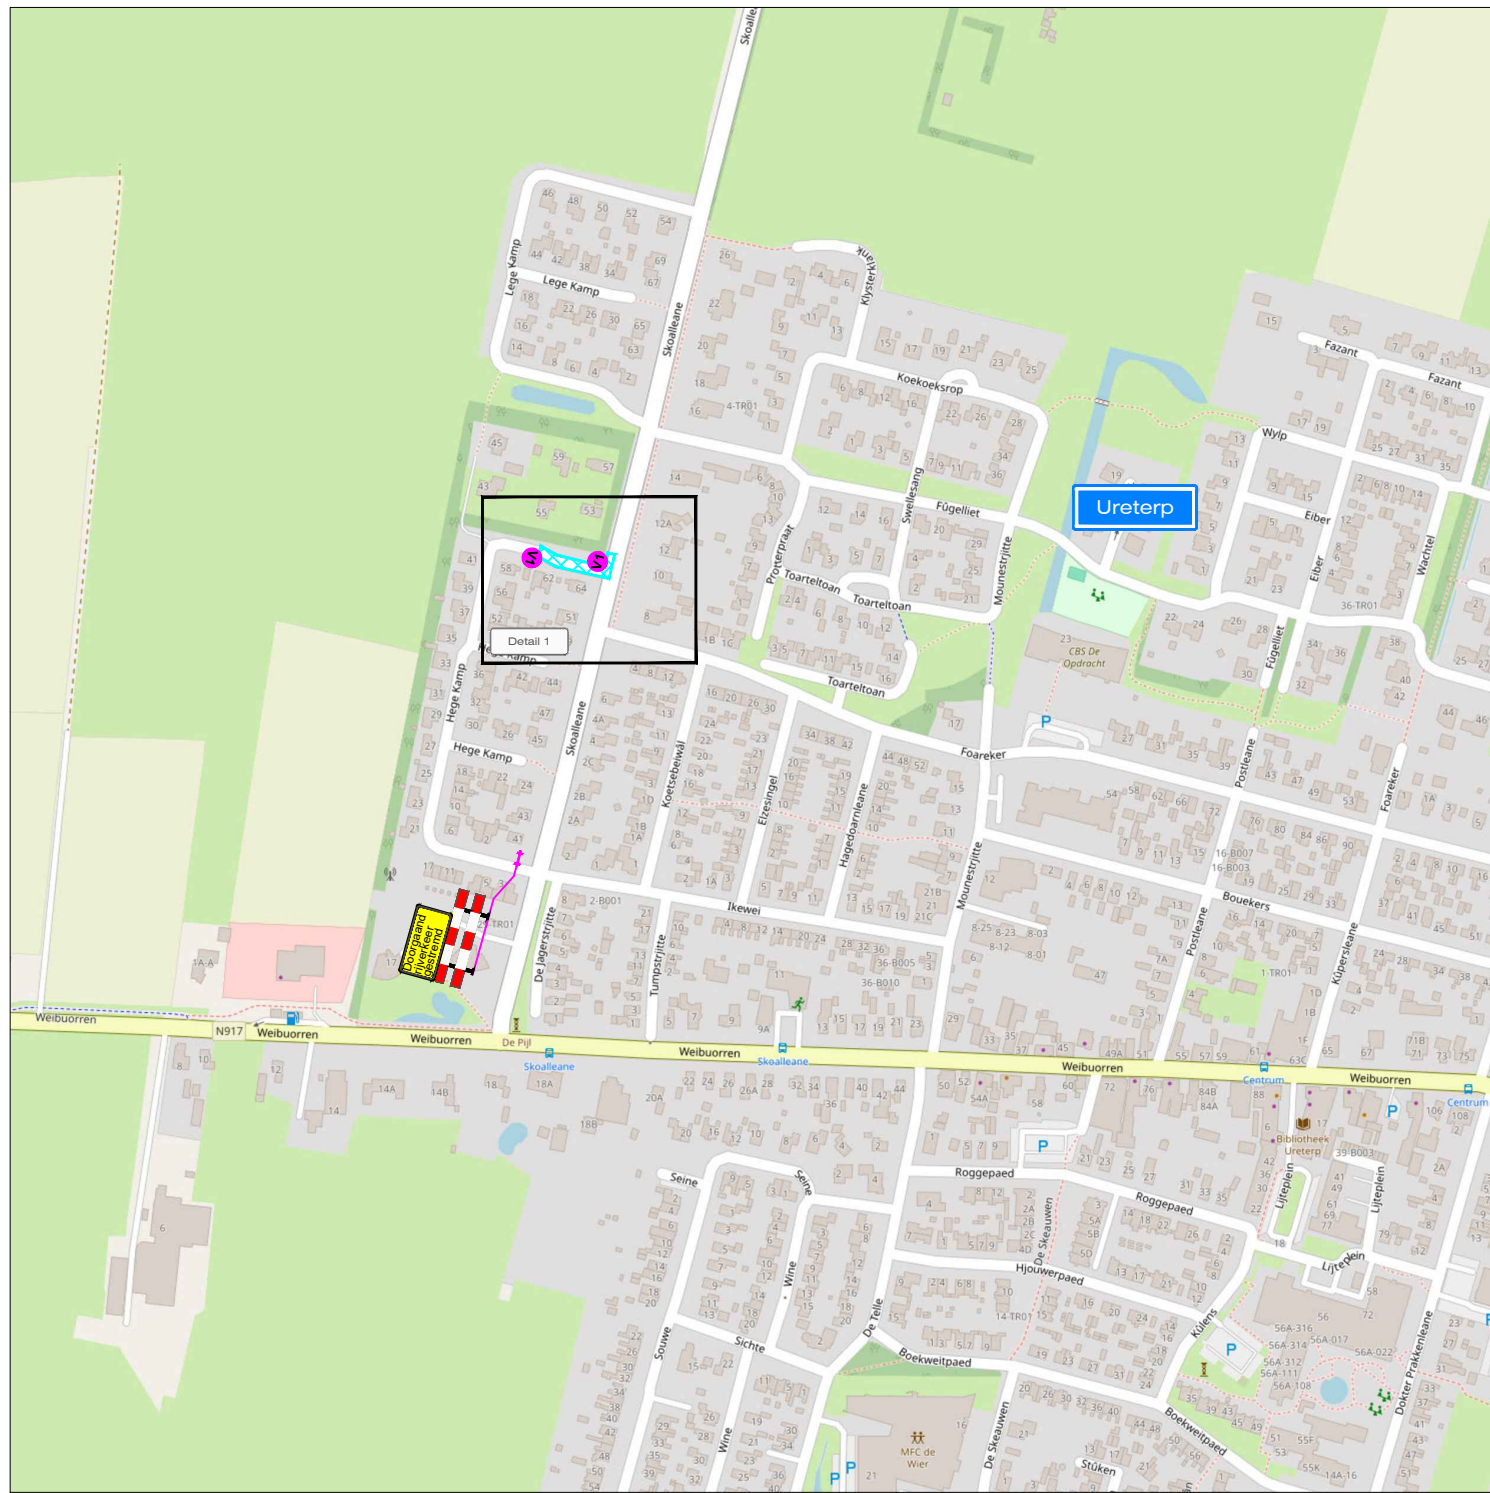

LEGENDA

- Werkruimte
- Conflicterende bebording afplakken
- De exacte plaatsing van de bebording wordt op locatie bepaald

CHECKLIST

Verkeersregelaar(s)	☐	Tijdelijke verlichting	☐	Barrier	☐
---------------------	--------------------------	------------------------	--------------------------	---------	--------------------------

7:00 en 16:00 De uitvoering is op 3-6-2025 tussen

VOORAANKONDIGING

vi = Hege Kamp afgesloten van t/m

Aantal: 2 st.

OPDRACHTGEVER:



PROJECT:

Rioolrenovatie 2025, Gem. Opsterland
Hege Kamp - Ureterp
OPS 13

Vestiging Rijssen:
Fahrenheitstraat 13
7461 JA RIJSSSEN

Vestiging Beilen:
De Hane kampen 13
9411 XN BEILEN

Vestiging Bunschoten:
Ampèreweg 3
3752 LR BUNSCHOTEN

Tel: +31 (0)548 82 09 90

info@savetrafficnederland.nl

www.savetrafficnederland.nl

DATUM:

PARAAF:

GET: NBO

22-05-2025

GEC: JAV

22-05-2025

GEW:

VRJ:

VERSIE: A

PROJECT NR: B2526299

SCHAAL: NVT

TEKENING NR: STN02

FORMAAT: A3



Save Traffic Nederland

Advies, ontwerp en uitvoering tijdelijke verkeersmaatregelen

KOMO® NCK-2023-0074-BRL9101.H0055