
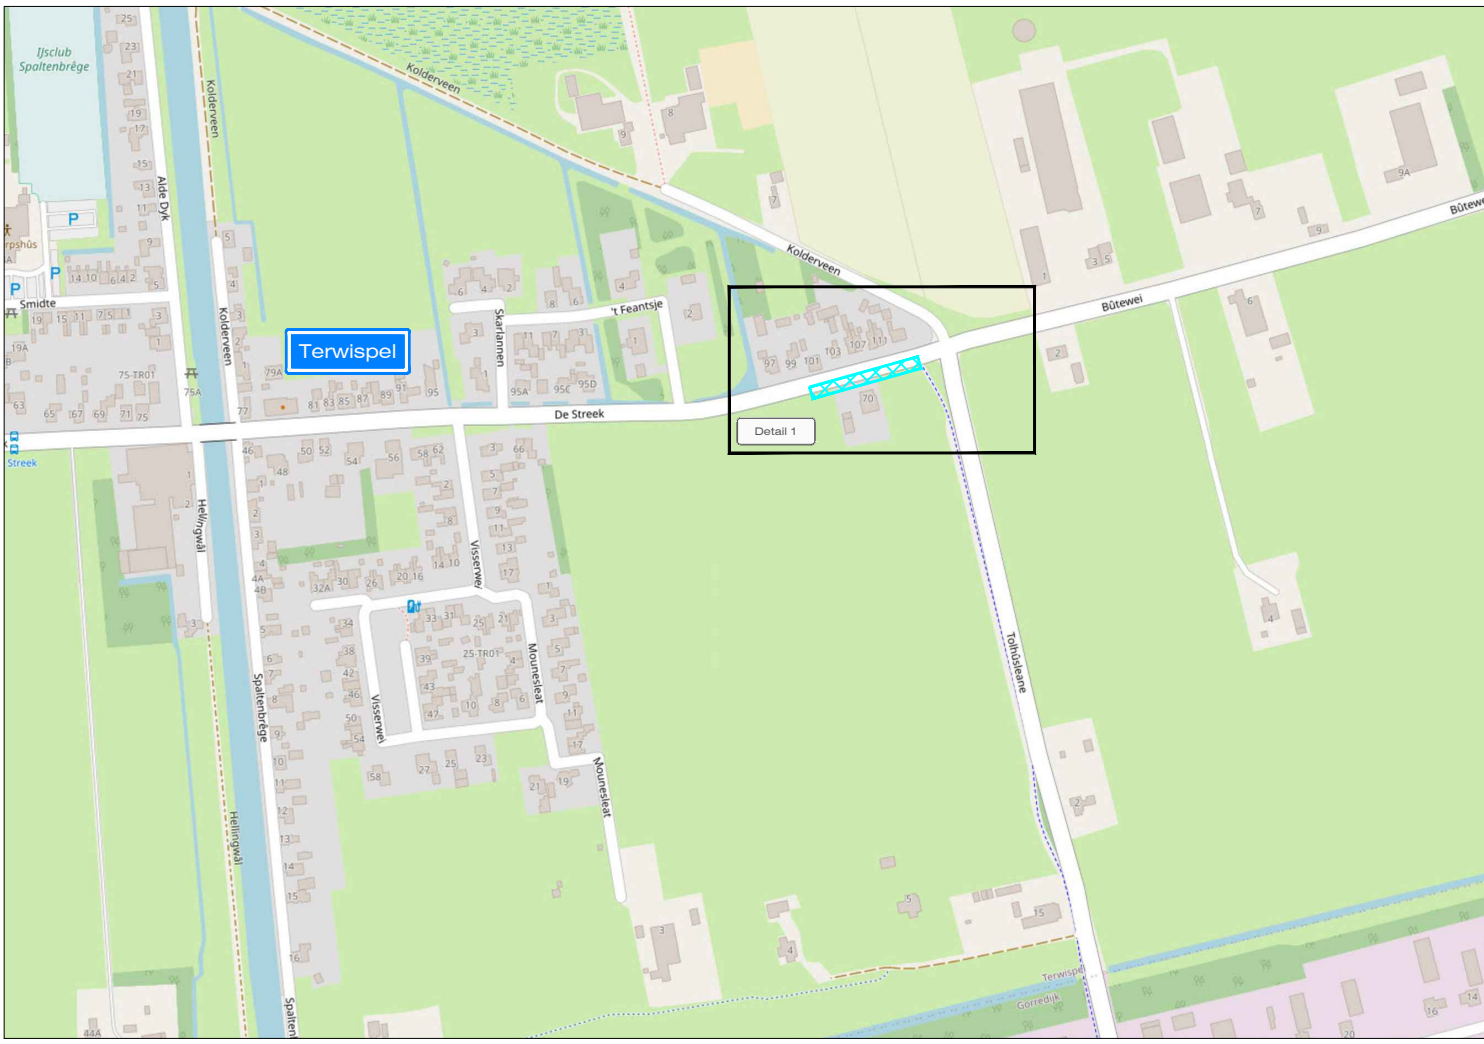


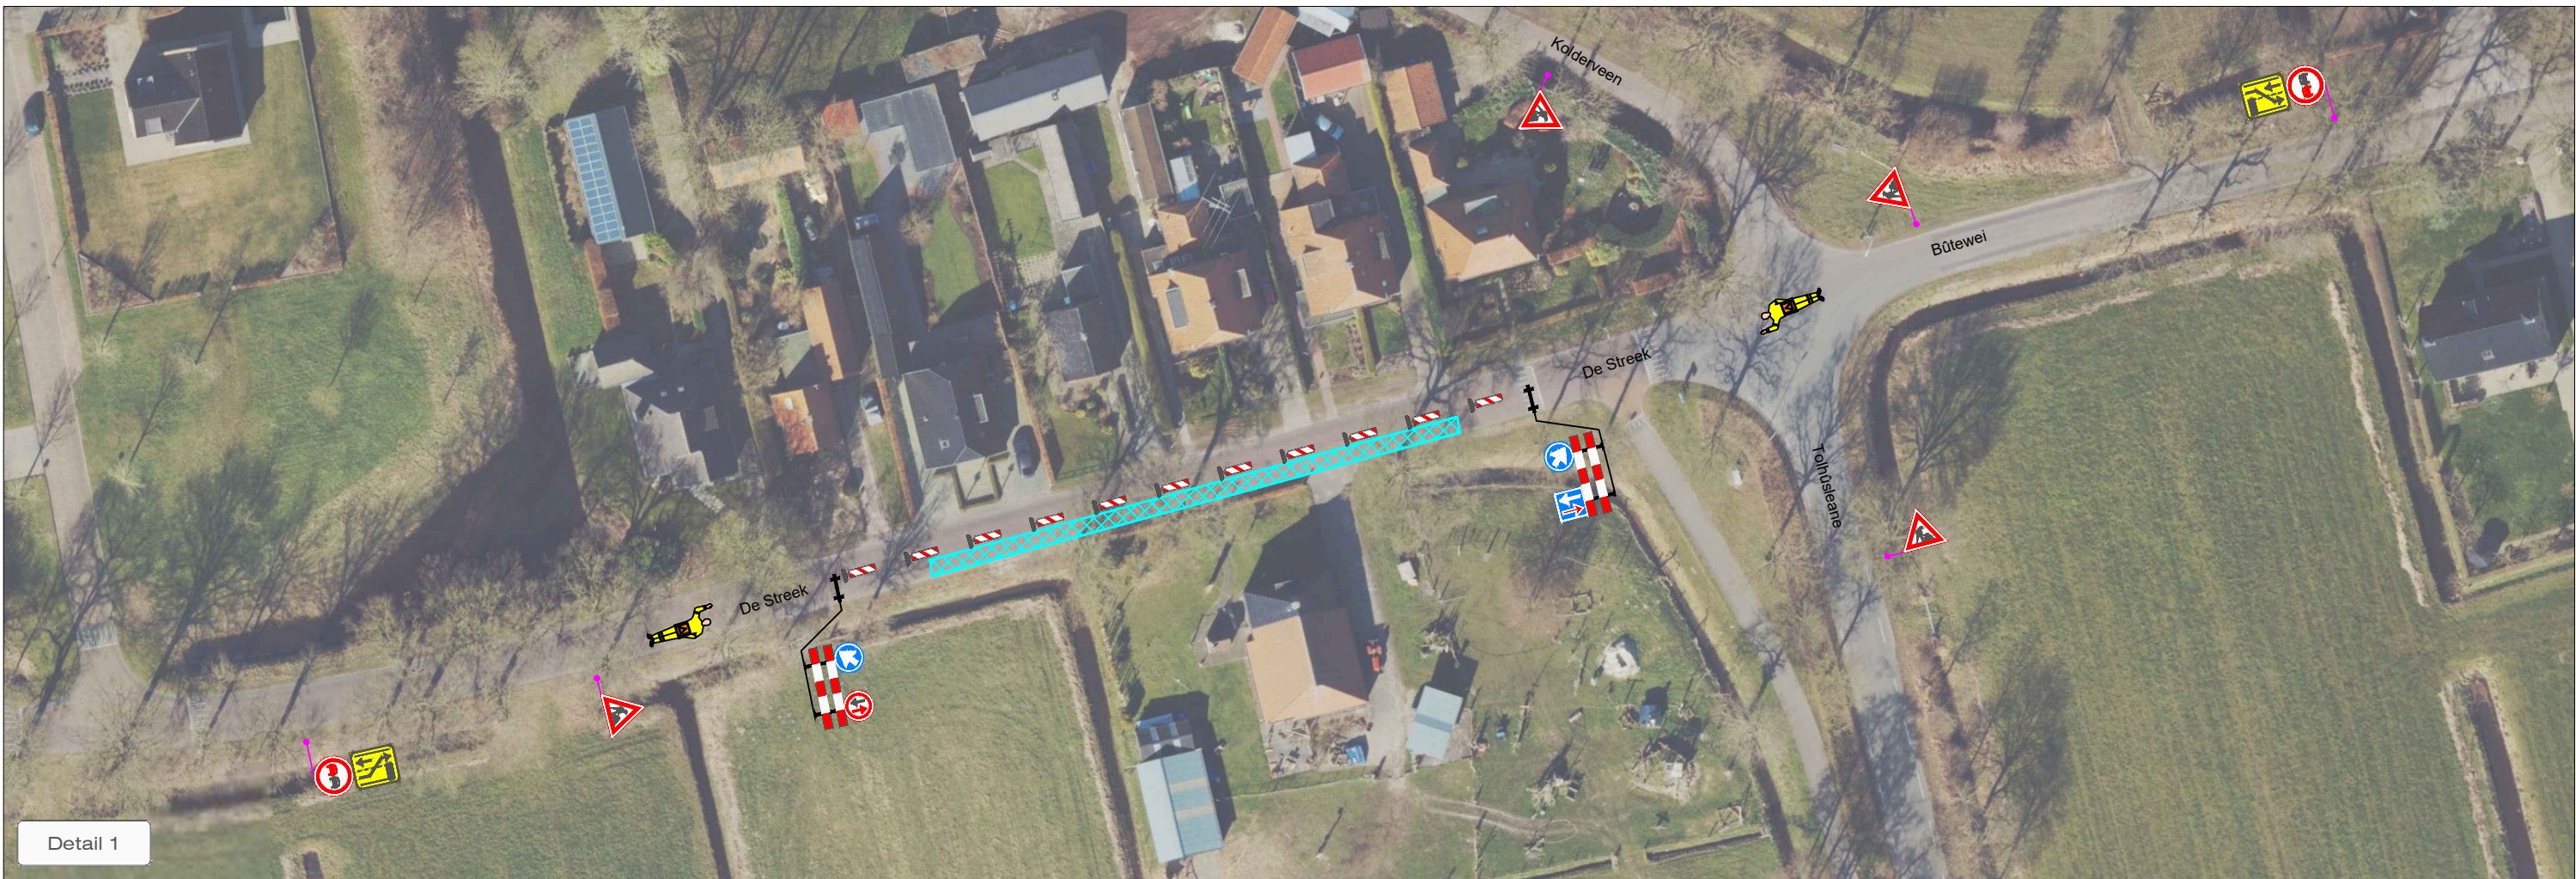

LEGENDA

- Werkruimte
- Conflicterende bebording afplakken
- De exacte plaatsing van de bebording
- wordt op locatie bepaald

Uitvoer werkzaamheden op 3-6-2025
Halve weg afzetting. Lokaal verkeer moet lukken.
Afzetting tussen 7:00 en 16:00

CHECKLIST

Verkeersregelaar(s)	☒	Tijdelijke verlichting	☐	Barrier	☐
---------------------	-------------------------------------	------------------------	--------------------------	---------	--------------------------

OPDRACHTGEVER:

GMB
uitdaging verbindt

PROJECT:

Rioolrenovatie 2025, Gem. Opsterland
De Streek - Terwispel
OPS 11

Vestiging Rijssen:
Fahrenheitstraat 13
7461 JA RIJSSSEN

Vestiging Beilen:
De Hane kampen 13
9411 XN BEILEN

Vestiging Bunschoten:
Ampèreweg 3
3752 LR BUNSCHOTEN

Tel: +31 (0)548 82 09 90

info@savetrafficnederland.nl

www.savetrafficnederland.nl

GET:	NBO	DATUM:	22-05-2025	PARAAF:	
GEC:	JAV		22-05-2025		
GEW:					
VRJ:					
PROJECT NR:	B2526299	VERSIE:	A	SCHAAL:	NVT
TEKENING NR:	STN01	FORMAAT:	A3		

STN
Save Traffic
Nederland

Save Traffic Nederland

Advies, ontwerp en uitvoering tijdelijke verkeersmaatregelen

KOMO® NCK.2023.0074.BRL9101.H0055

© OpenStreetMap-auteurs