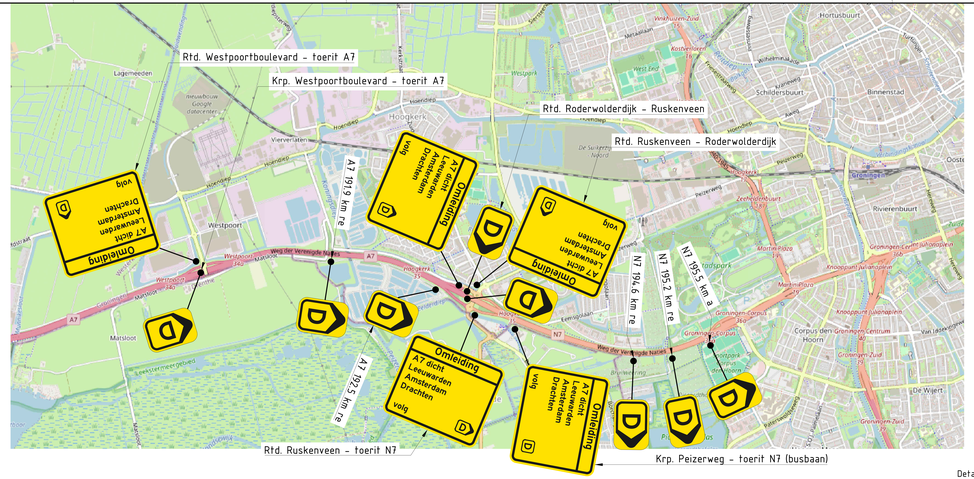

Detail 07

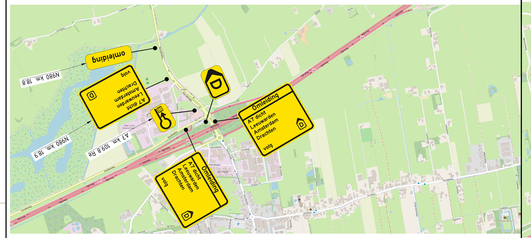

Detail 08

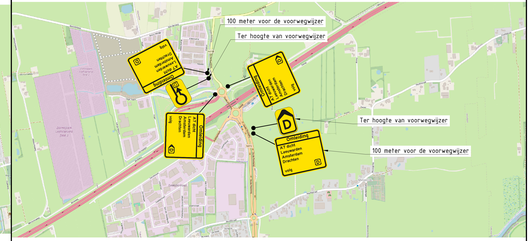

Detail 10

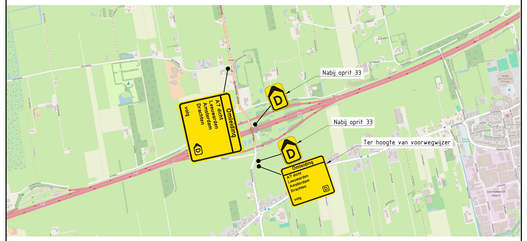

Detail 09

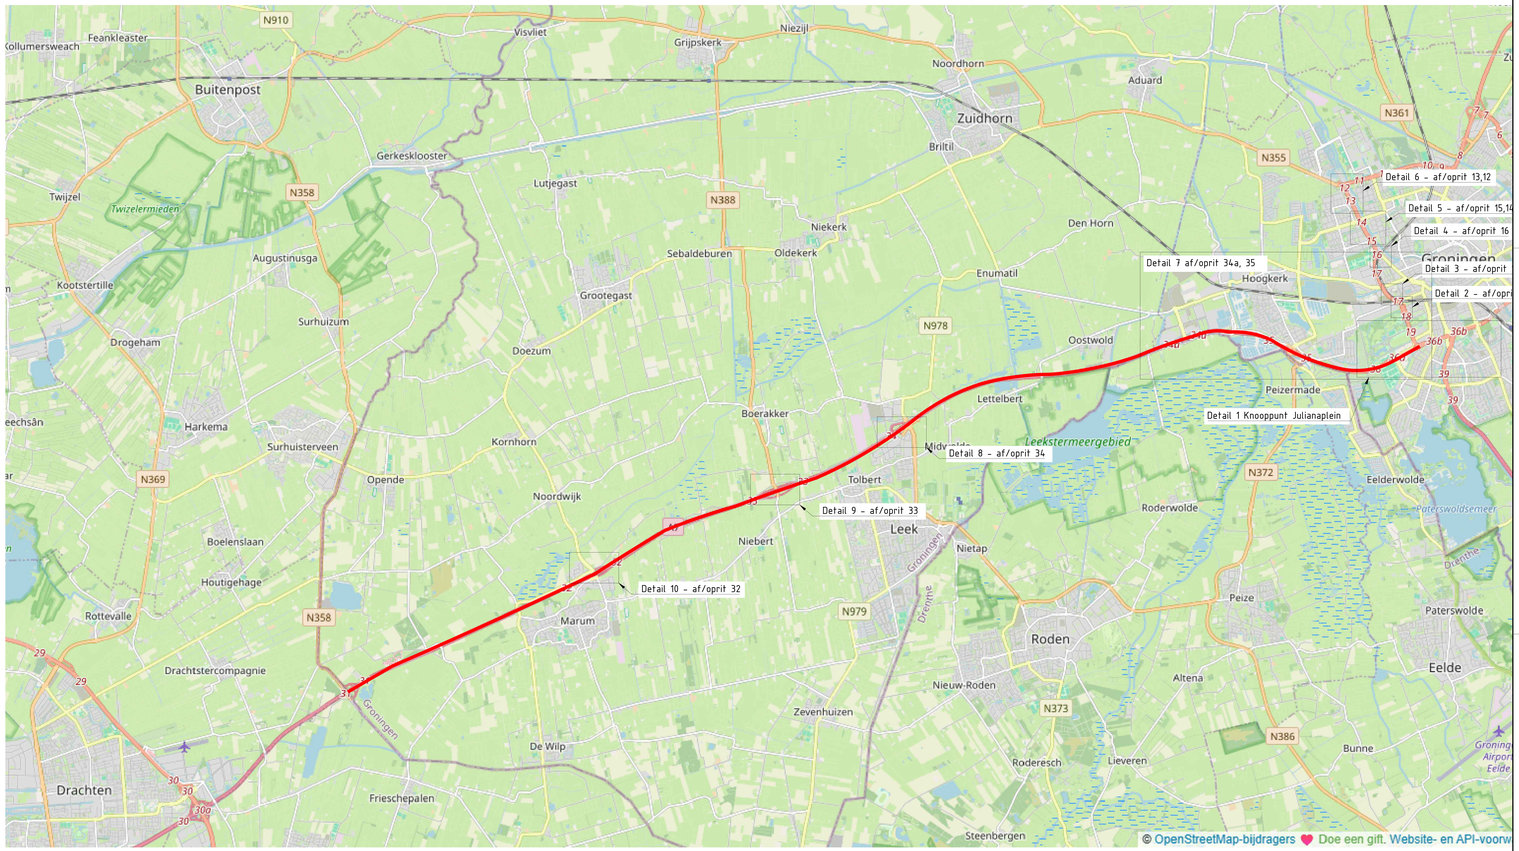

SLOT.09 | A7 HRL

Onderdeel
Omleidingstekening | overzichtstekening

Opdrachtgever
Van der Lee

Projectcode	Tekening nr.	Status	Versie	Schaal	Formaat	Blad
26-ae-001	SLOT 09	Concept	V.01	nvt	1 Meter	2 van 2

Gemaakt door	Gecontroleerd door	Vrijgegeven door	Datum van uitgifte
M. Reis	-	-	01 juni 2026

BonoTraffics

www.bonotraffics.nl

© BonoTraffics | Alle rechten voorbehouden