


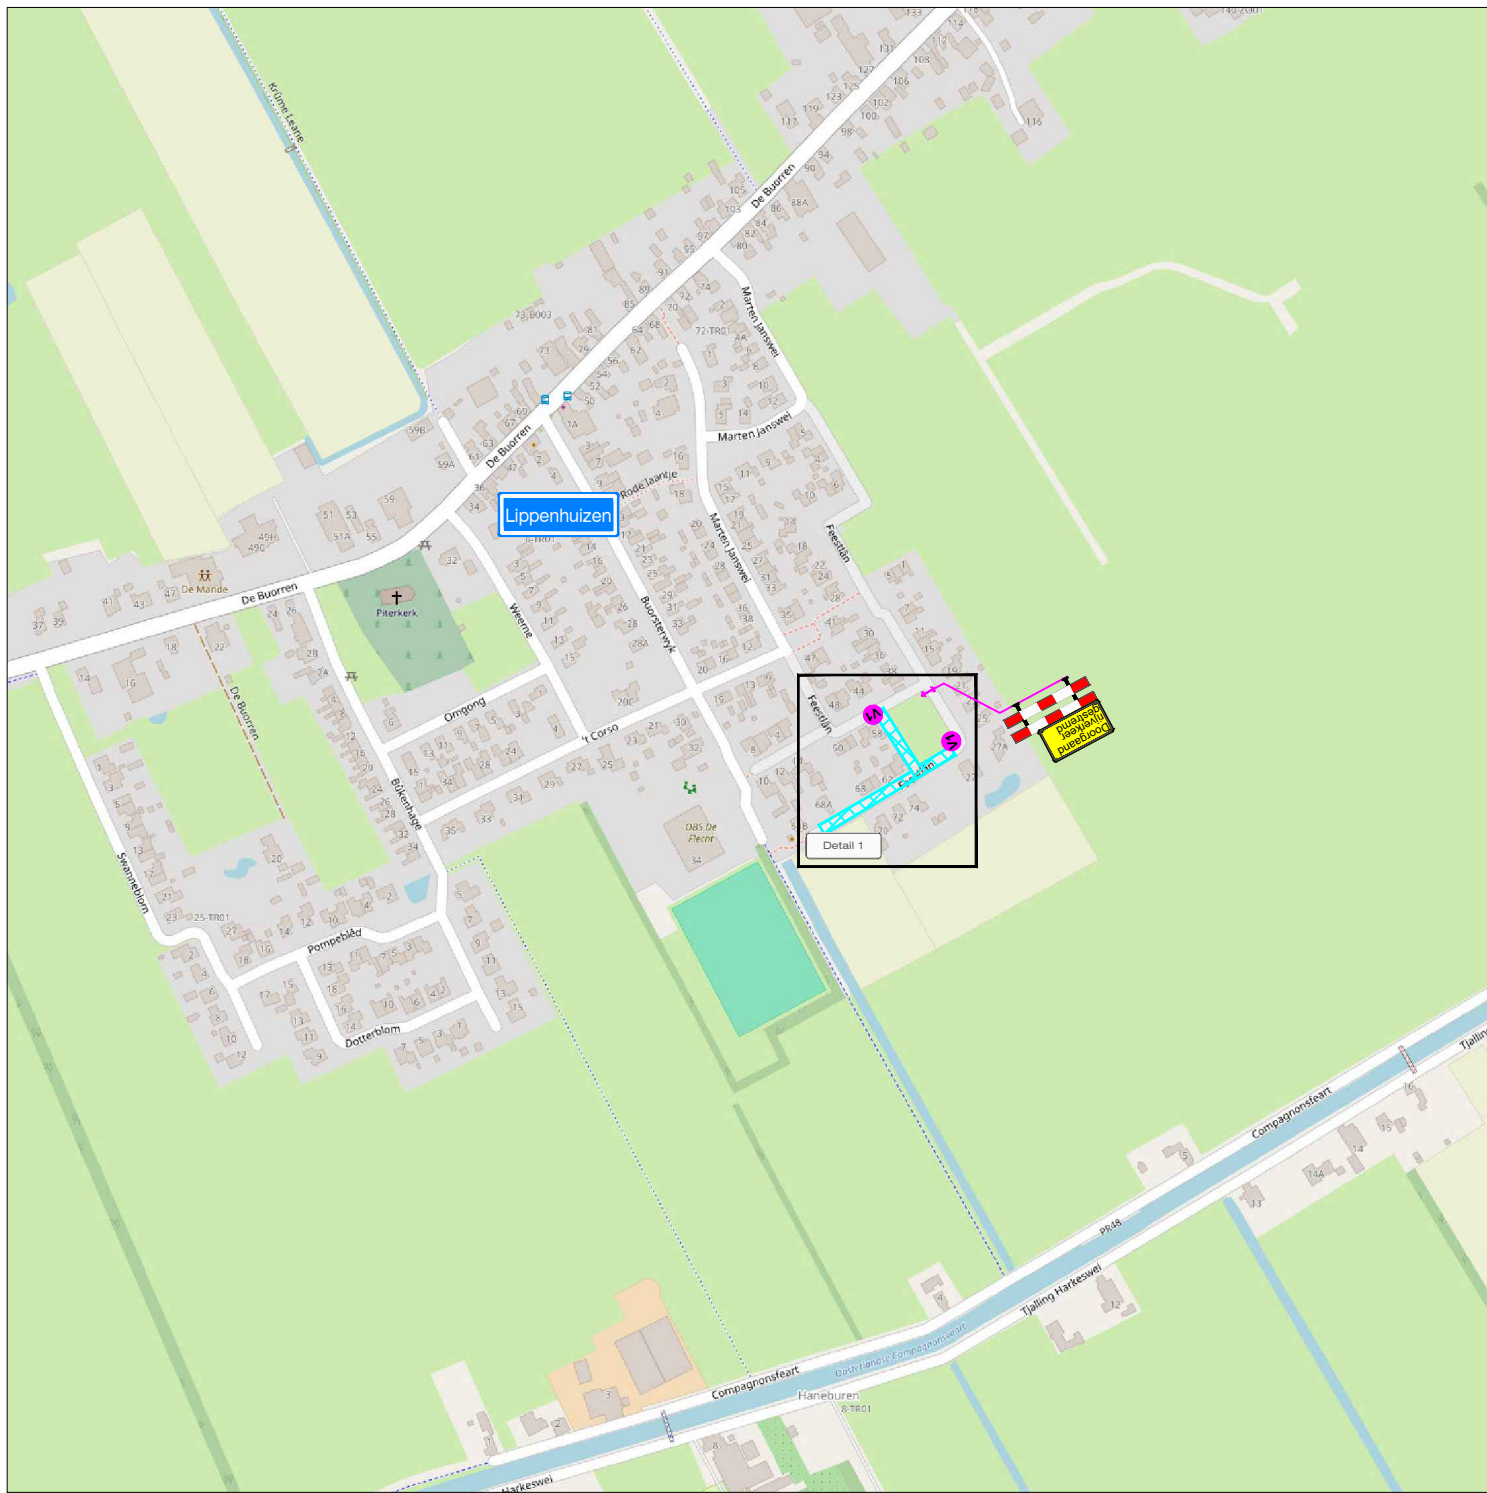

LEGENDA

- Werkruimte
- Conflicterende bebording afplakken
- De exacte plaatsing van de bebording wordt op locatie bepaald

CHECKLIST

Verkeersregelaar(s)	☐	Tijdelijke verlichting	☐	Barrier	☐
---------------------	--------------------------	------------------------	--------------------------	---------	--------------------------

Uitvoer op 4-06-2025 Tussen 7:00 en 16:00

VOORAANKONDIGING



Aantal: 2 st.

OPDRACHTGEVER:

GMB
uitdaging verbindt

PROJECT:

Rioolrenovatie 2025, Gem. Opsterland
Feestlân - Lippenhuizen
OPS 06 - 07 - 08

Vestiging Rijssen:
Fahrenheitstraat 13
7461 JA RIJSSSEN

Vestiging Beilen:
De Hanekampen 13
9411 XN BEILEN

Vestiging Bunschoten:
Ampèreweg 3
3752 LR BUNSCHOTEN

Tel: +31 (0)548 82 09 90

info@savetrafficnederland.nl

www.savetrafficnederland.nl

DATUM:

22-05-2025

PARAAF:

[Signature]

GET: **NBO**

GEC: **JAV**

GEW:

VRJ:

PROJECT NR: **B2526299**

TEKENING NR: **STN03**

VERSIE: **A**

SCHAAL: **NVT**

FORMAAT: **A3**

STN
Save Traffic Nederland

Save Traffic Nederland

Advies, ontwerp en uitvoering tijdelijke verkeersmaatregelen

KOMO® NCK-2023-0074-BRL9101.H0055