


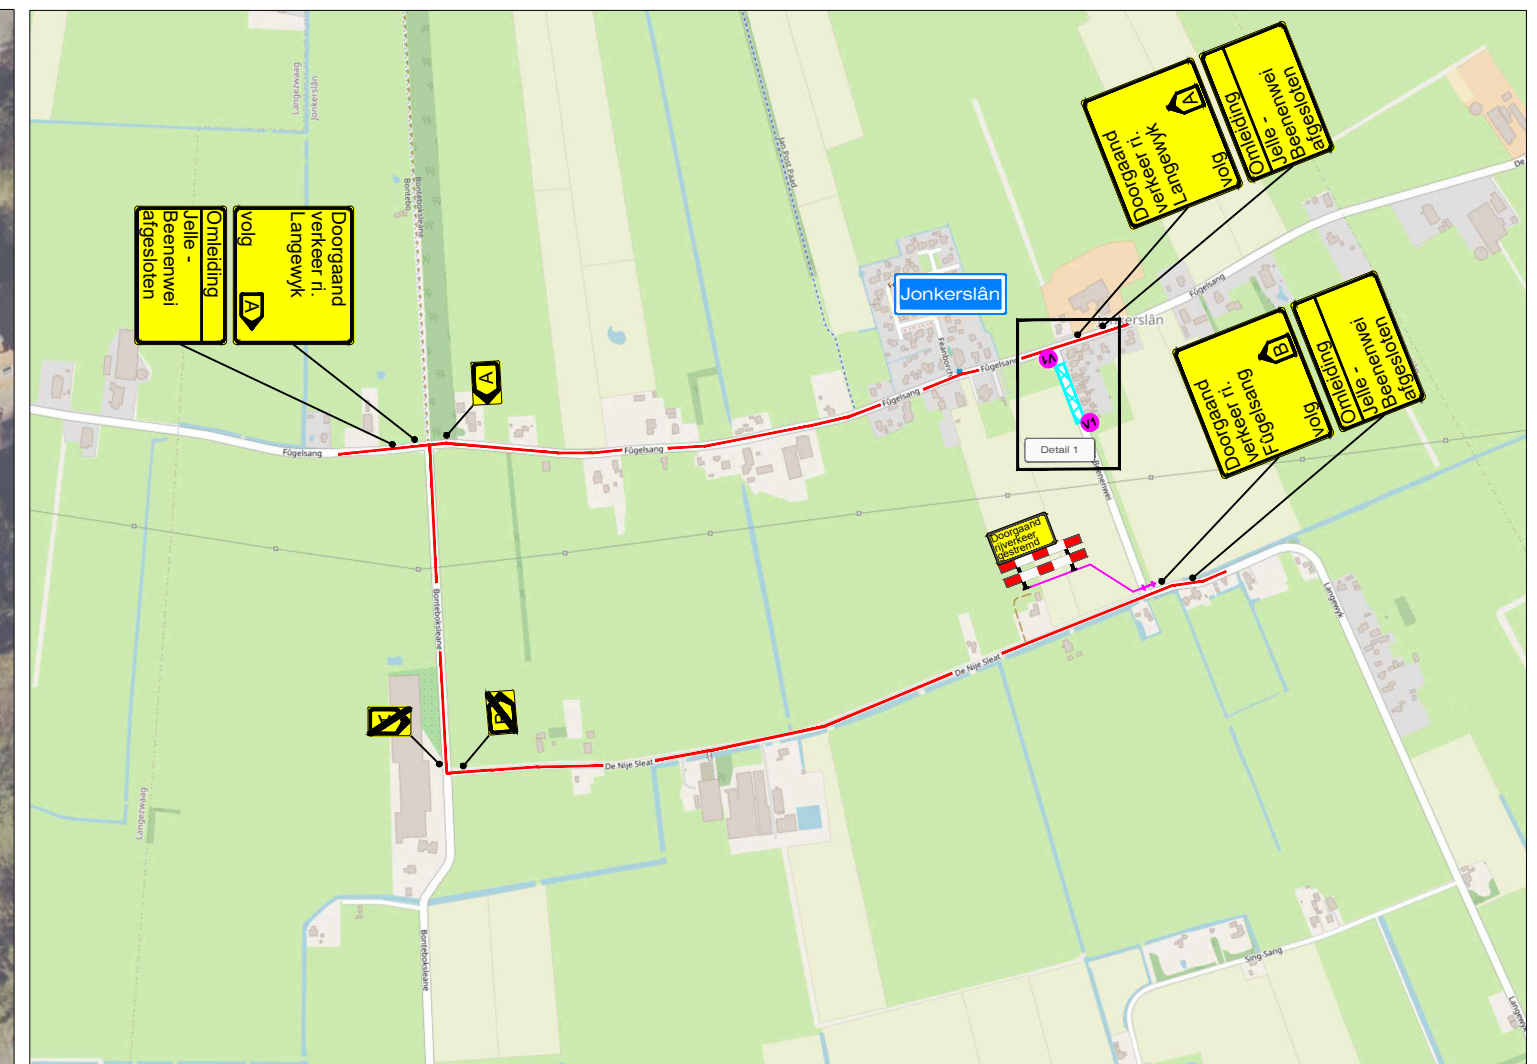

LEGENDA

- Werkruimte
- Omleidingsroute
- Conflicterende bebording afplakken
- De exacte plaatsing van de bebording wordt op locatie bepaald

CHECKLIST

Verkeersregelaar(s) ☐ Tijdelijke verlichting ☐ Barri r ☐

VOORAANKONDIGING

V1 = Dit wegvak afgesloten van ...-... t/m ...-...
Aantal: 2 st.

Uitvoer werk op 5-6-2025
Tijdelijk afgesloten tussen 7:00 en 16:00

OPDRACHTGEVER:	GMB uitdaging verbindt	DATUM:	22-05-2025	PARAAF:	
PROJECT:	Rioolrenovatie 2025, Gem. Opsterland Jelle Beenenwei - Jonkersl�n OPS12	GET:	NBO	GEC:	JAV
		GEW:		VERI:	
				VERSIE:	A
		PROJECT NR:	B2526299	SCHAAL:	NVT
		TEKENING NR:	STN04	FORMAAT:	A3

Vestiging Rijssen: Fahrenheitstraat 13 7461 JA RIJSSSEN	Vestiging Beilen: De Hanekampen 13 9411 XN BEILEN	Vestiging Bunschoten: Amp�reweg 3 3752 LR BUNSCHOTEN
---	---	--

Tel: +31 (0)548 82 09 90 info@savetrafficnederland.nl www.savetrafficnederland.nl

Save Traffic Nederland
Advies, ontwerp en uitvoering tijdelijke verkeersmaatregelen

KOMO[ ] NCK-2023.0074-BRL9101.H0055