
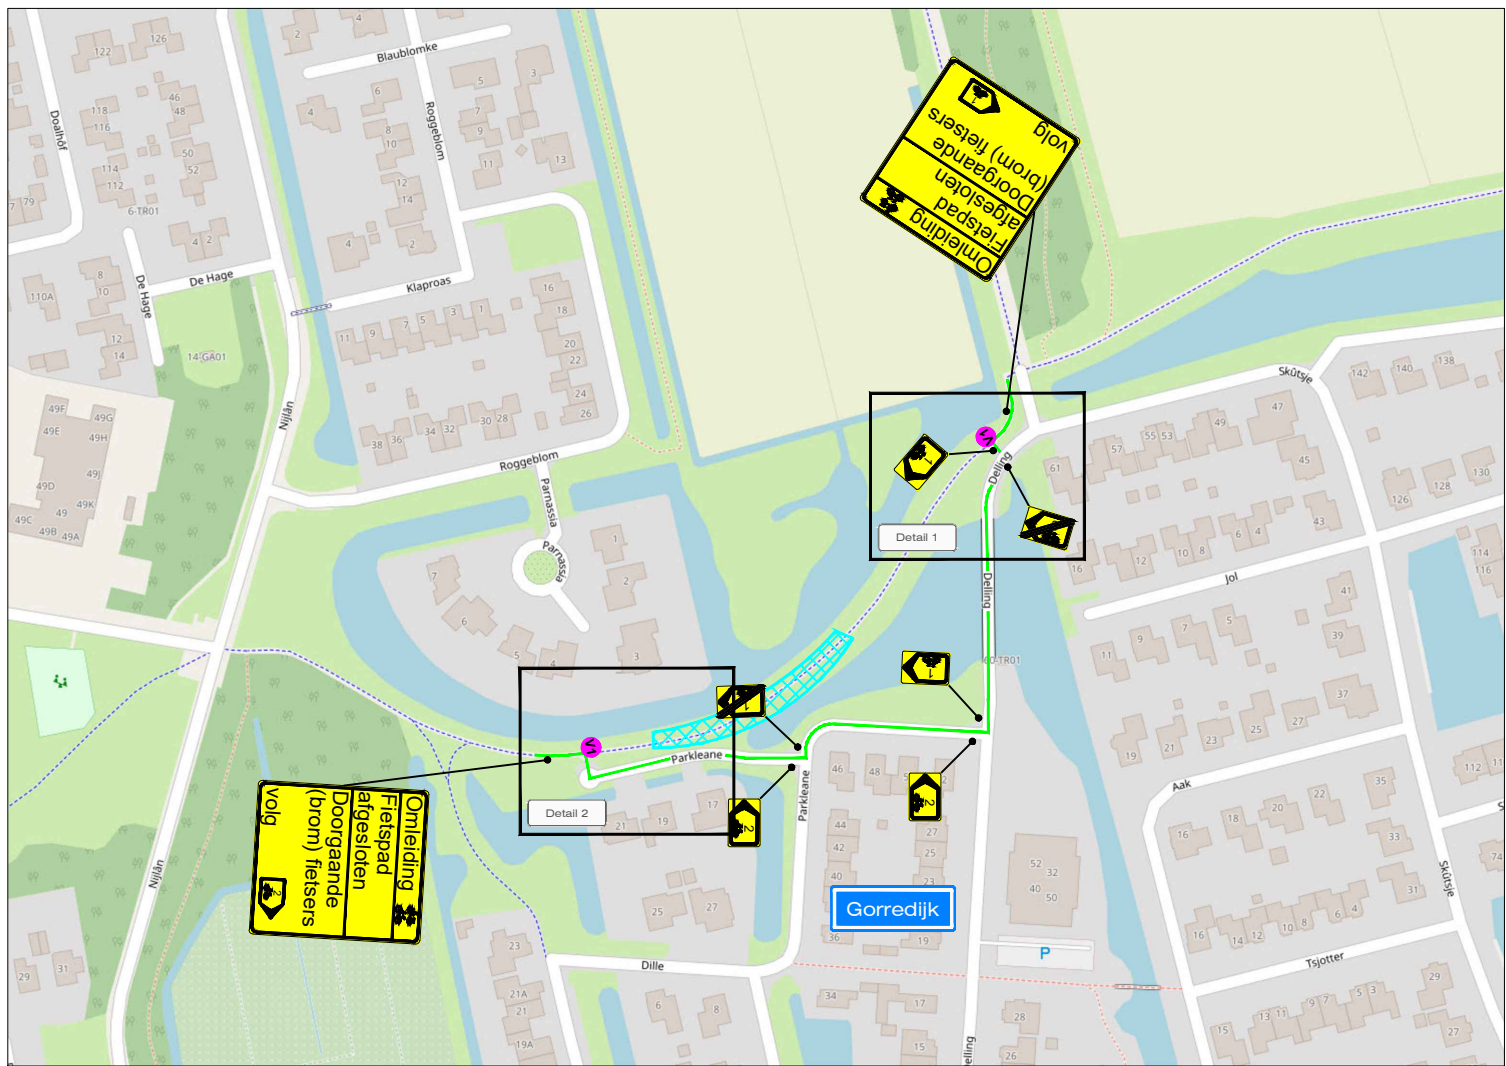
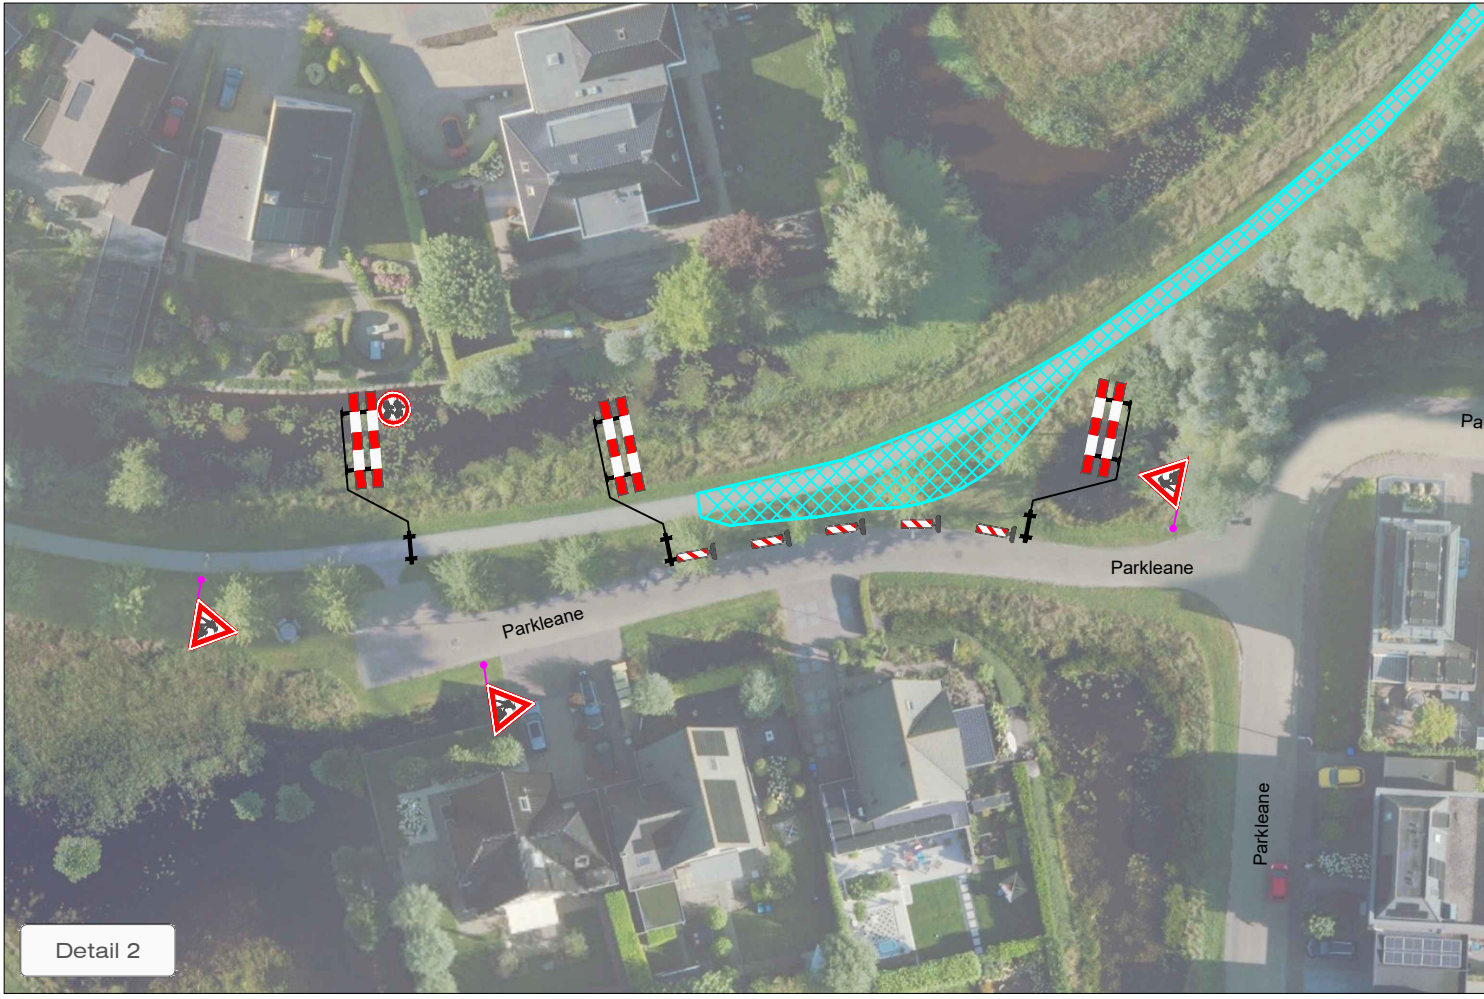


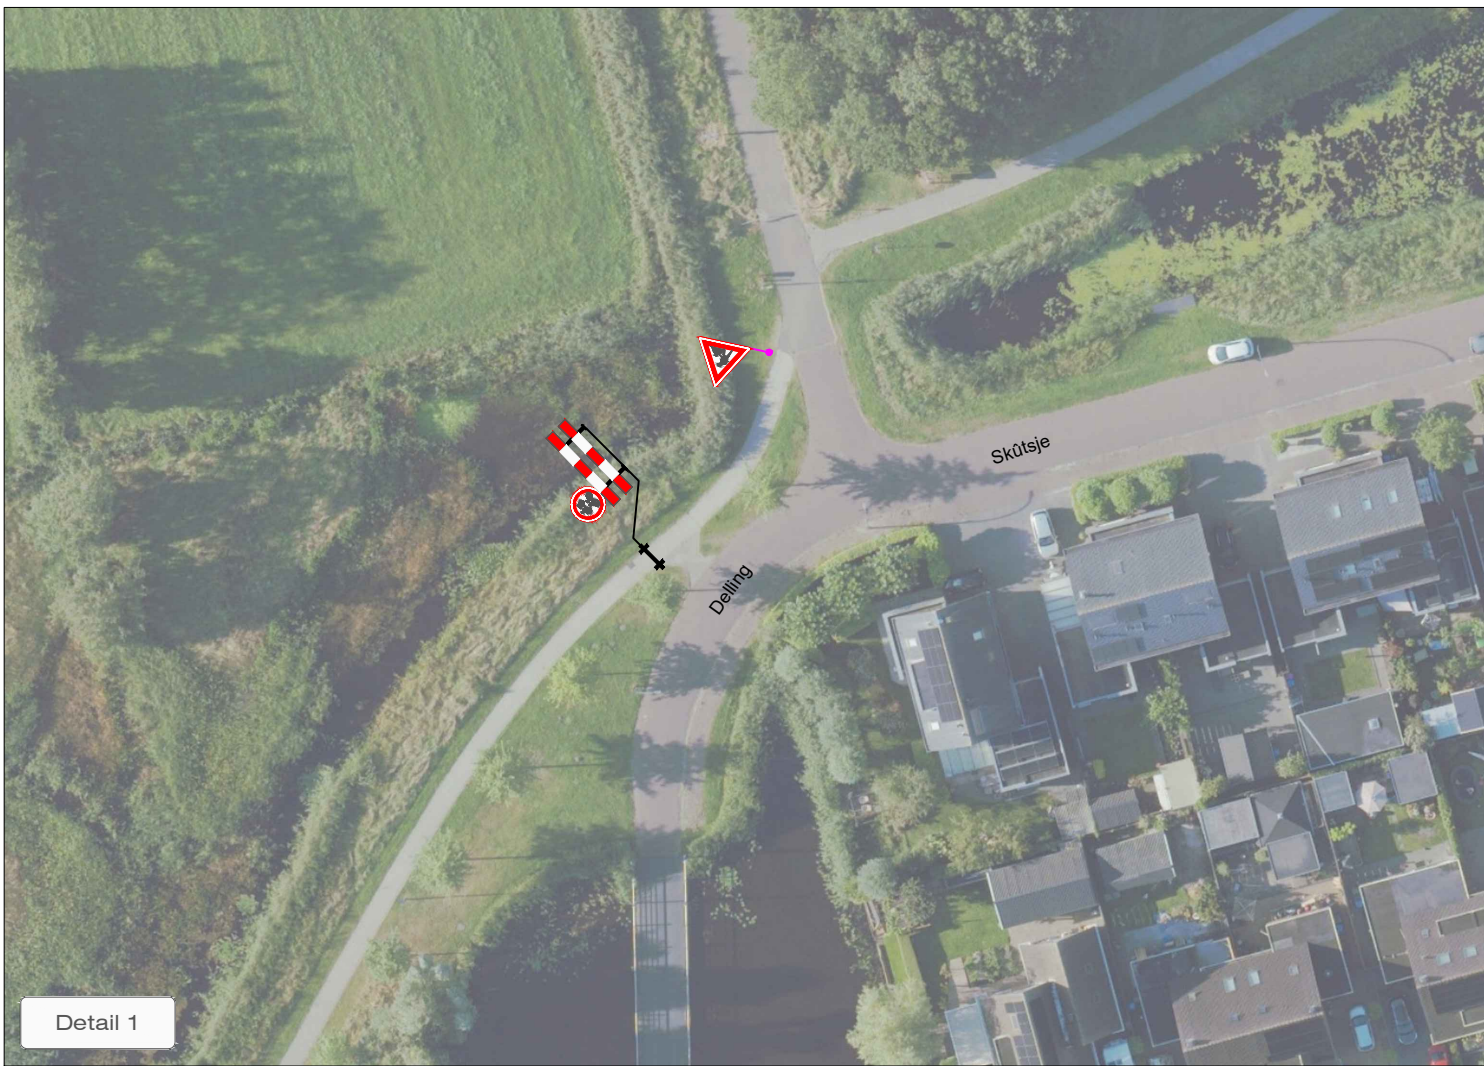

LEGENDA

- Werkruimte
- Omleringsroute (brom) fietsers
- Conflicterende bebording afplakken
- De exacte plaatsing van de bebording wordt op locatie bepaald

CHECKLIST

Verkeersregelaar(s) ☐ Tijdelijke verlichting ☐ Barri r ☐

VOORAANKONDIGING

**Fietspad afgesloten van ...-... t/m ...-...**

Aantal: 2 st.

Uitvoer op 6-06-2025 tussen 7:00 en 16:00

OPDRACHTGEVER:

**GMB**  
uitdaging verbindt

PROJECT:

**Rioolrenovatie 2025, Gem. Opsterland**  
**Parkleane - Gorredijk**  
**OPS04**

Vestiging Rijssen:  
Fahrenheitstraat 13  
7461 JA RIJSSEN

Vestiging Beilen:  
De Hanekampen 13  
9411 XN BEILEN

Vestiging Bunschoten:  
Amp reweg 3  
3752 LR BUNSCHOTEN

Tel: +31 (0)548 82 09 90

info@savetrafficnederland.nl

www.savetrafficnederland.nl

DATUM:

**22-05-2025**

PARAAF:

**A**

GET: **NBO**

GEC: **JAV**

GEW:

VRJ:

PROJECT NR: **B2526299**

TEKENING NR: **STN06**

VERSIE: **A**

SCHAAL: **NVT**

FORMAAT: **A3**

STN  
Save Traffic  
Nederland

**Save Traffic Nederland**

Advies, ontwerp en uitvoering tijdelijke verkeersmaatregelen

KOMO® NCK-2023-0074-BRL9101.H0055