
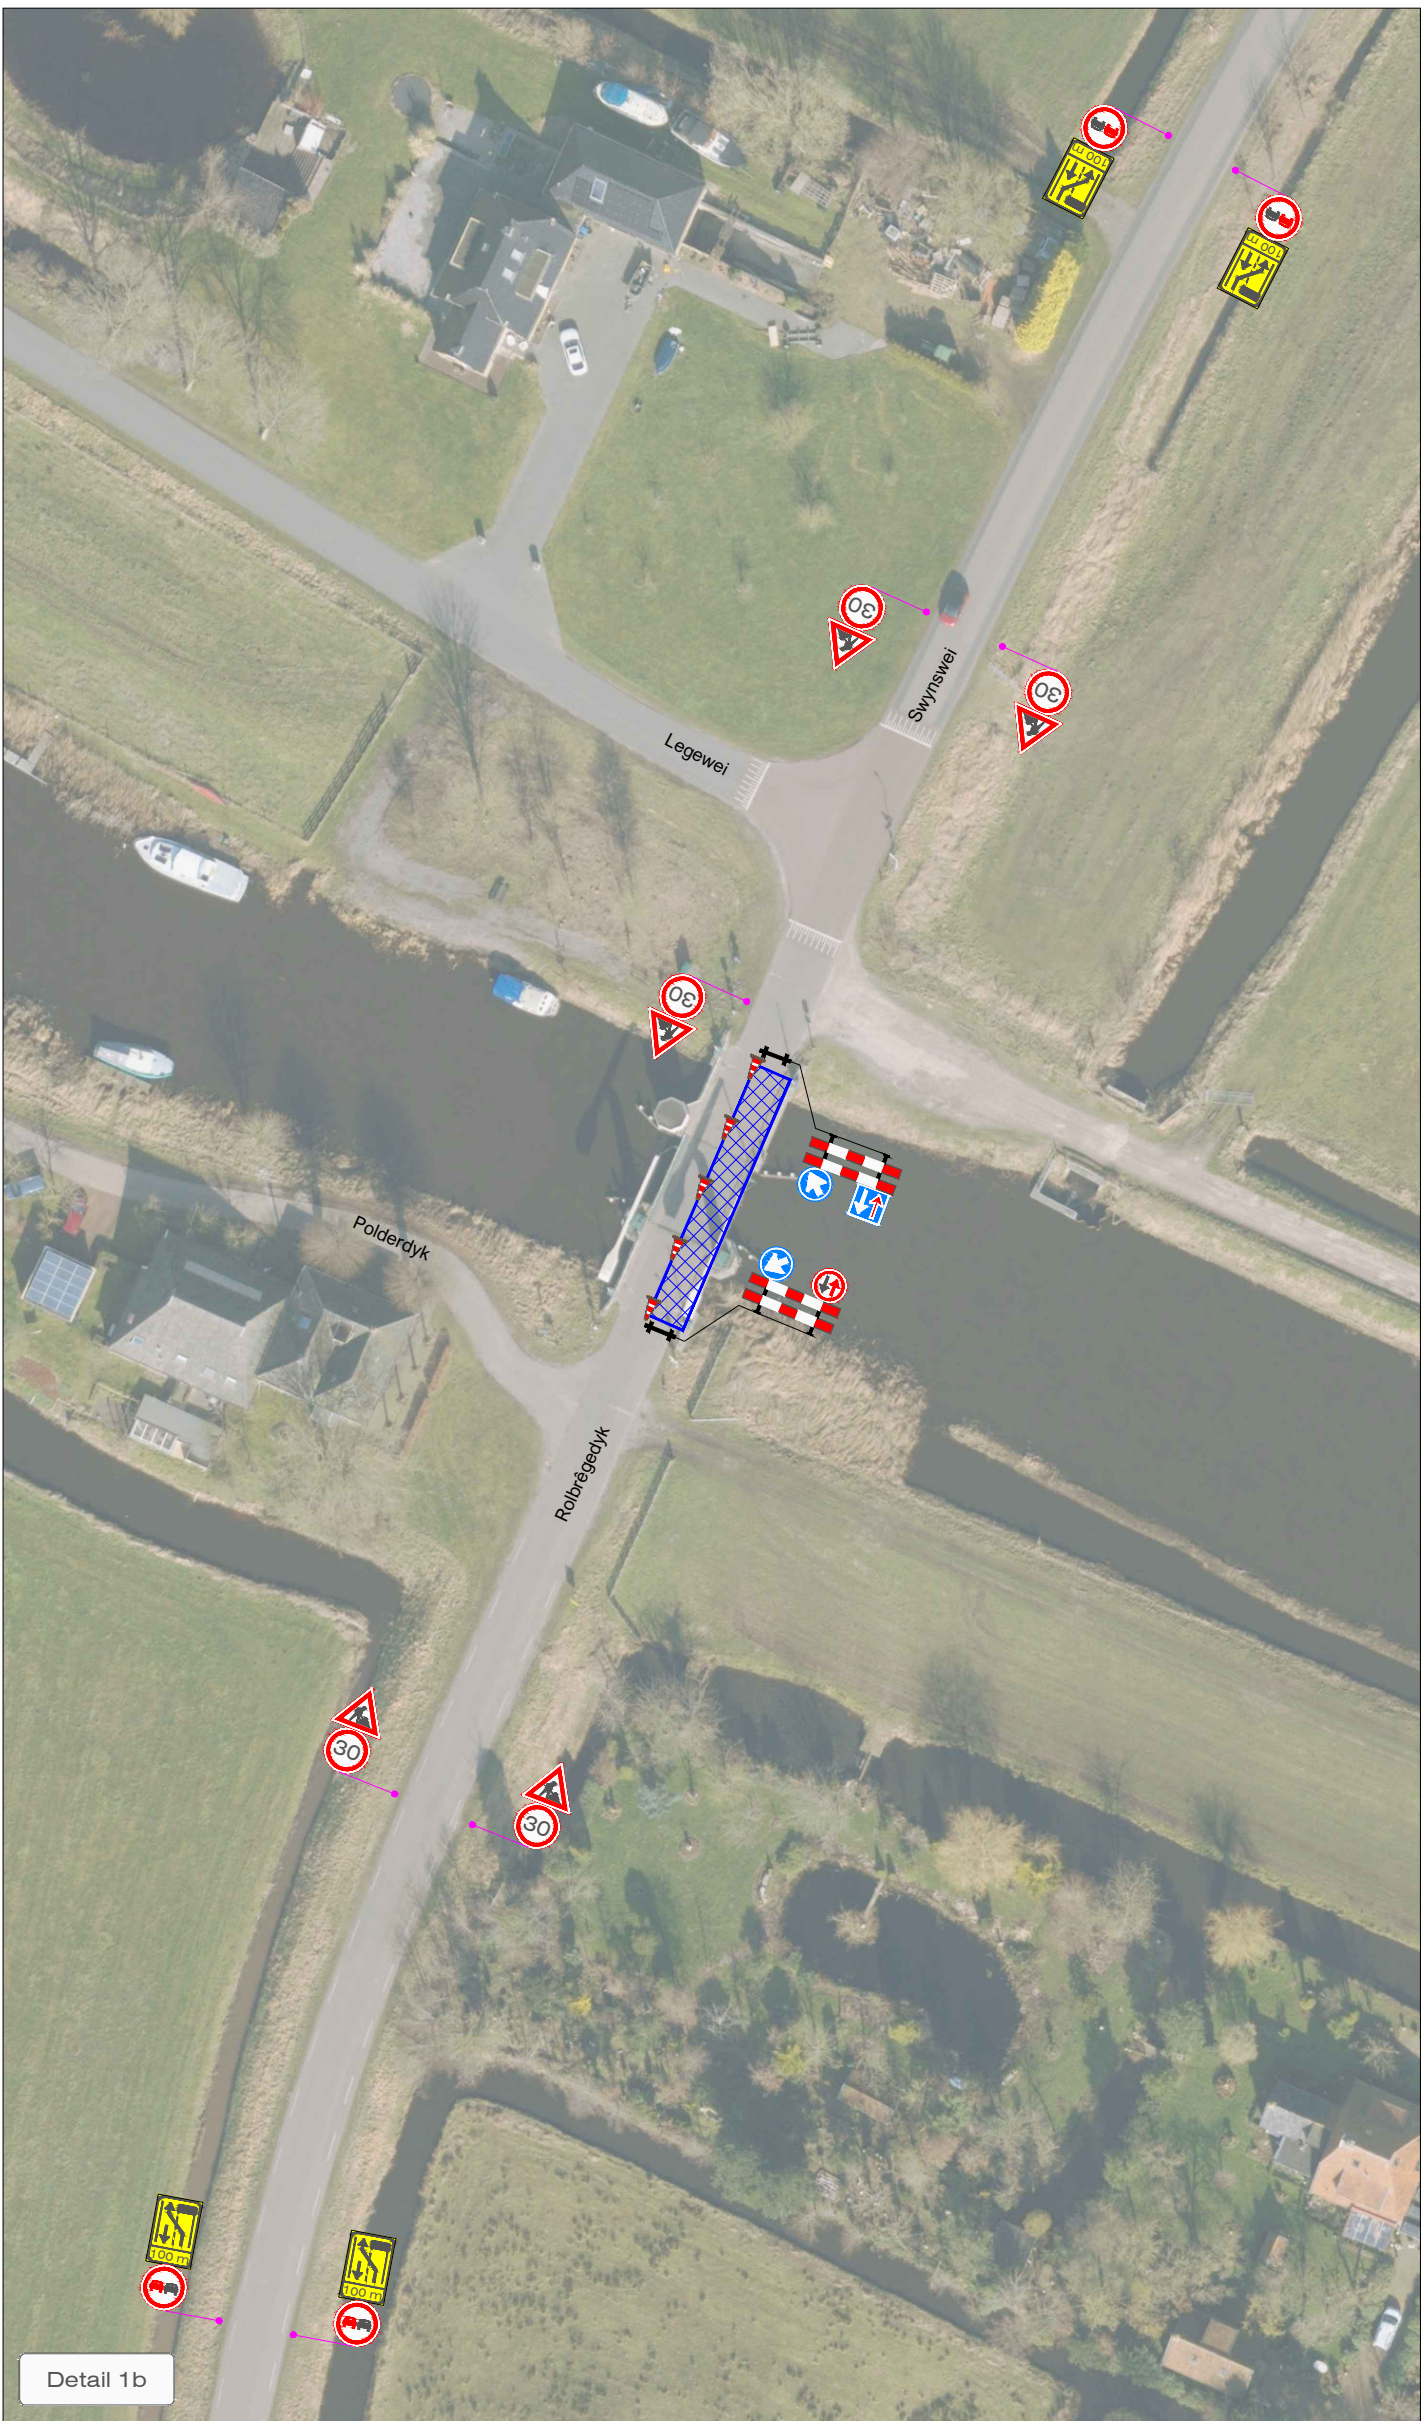
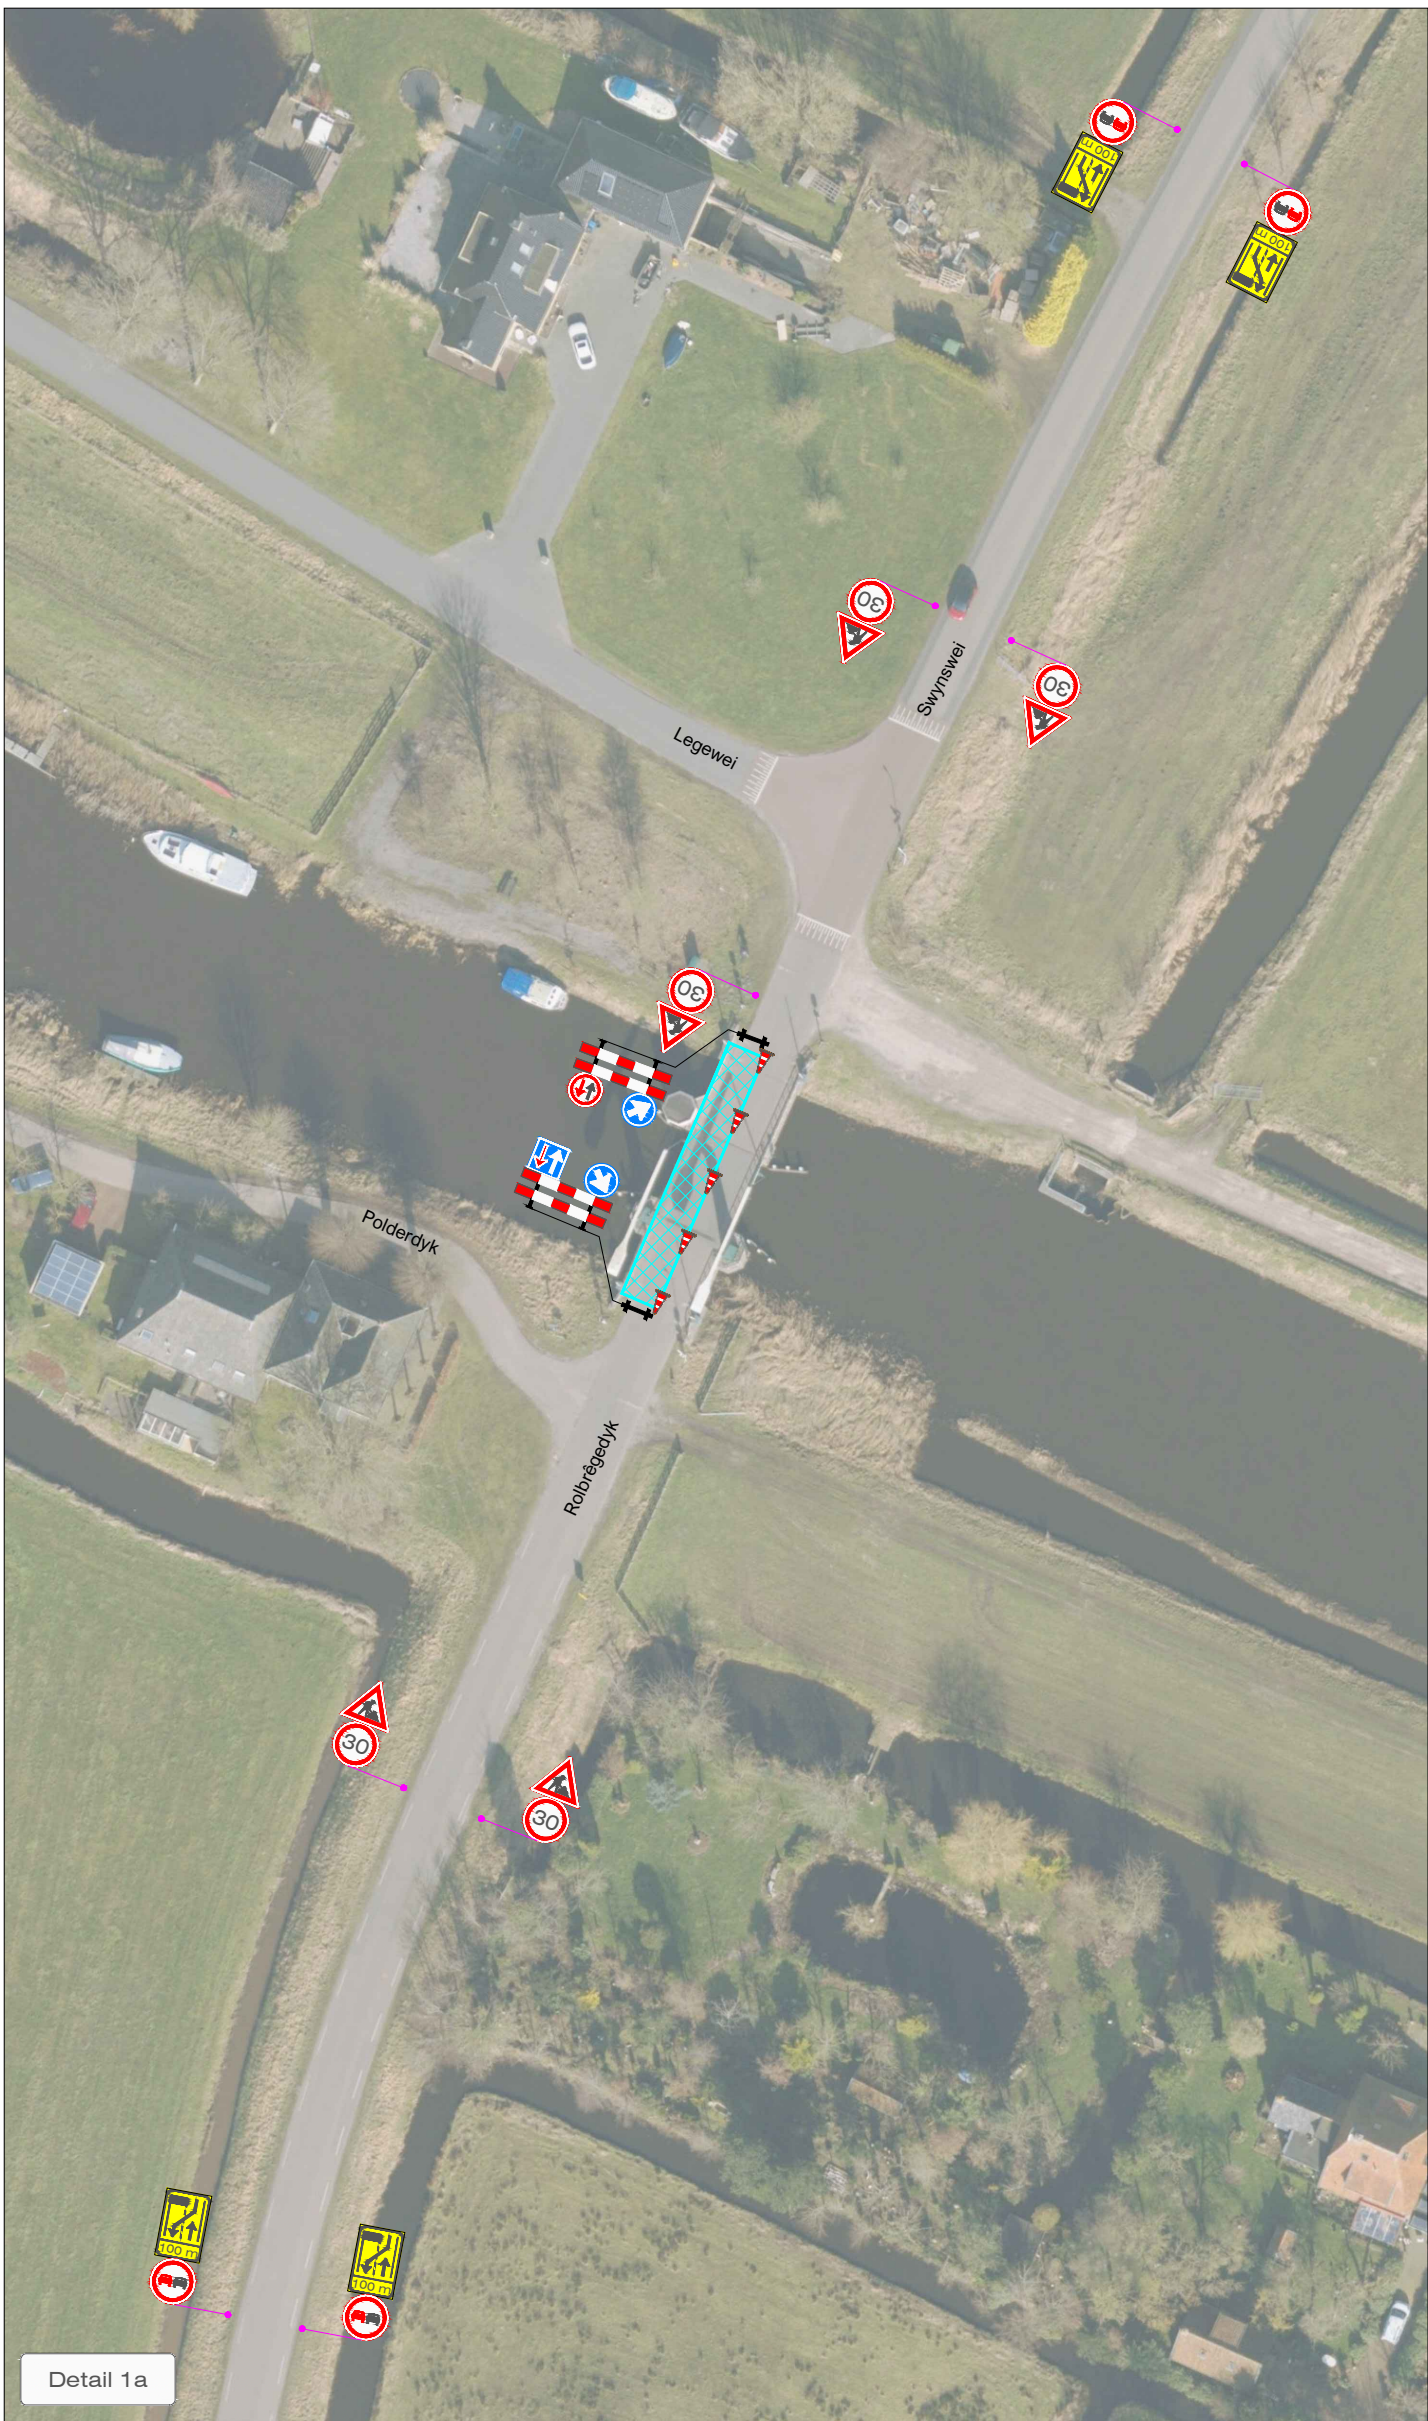


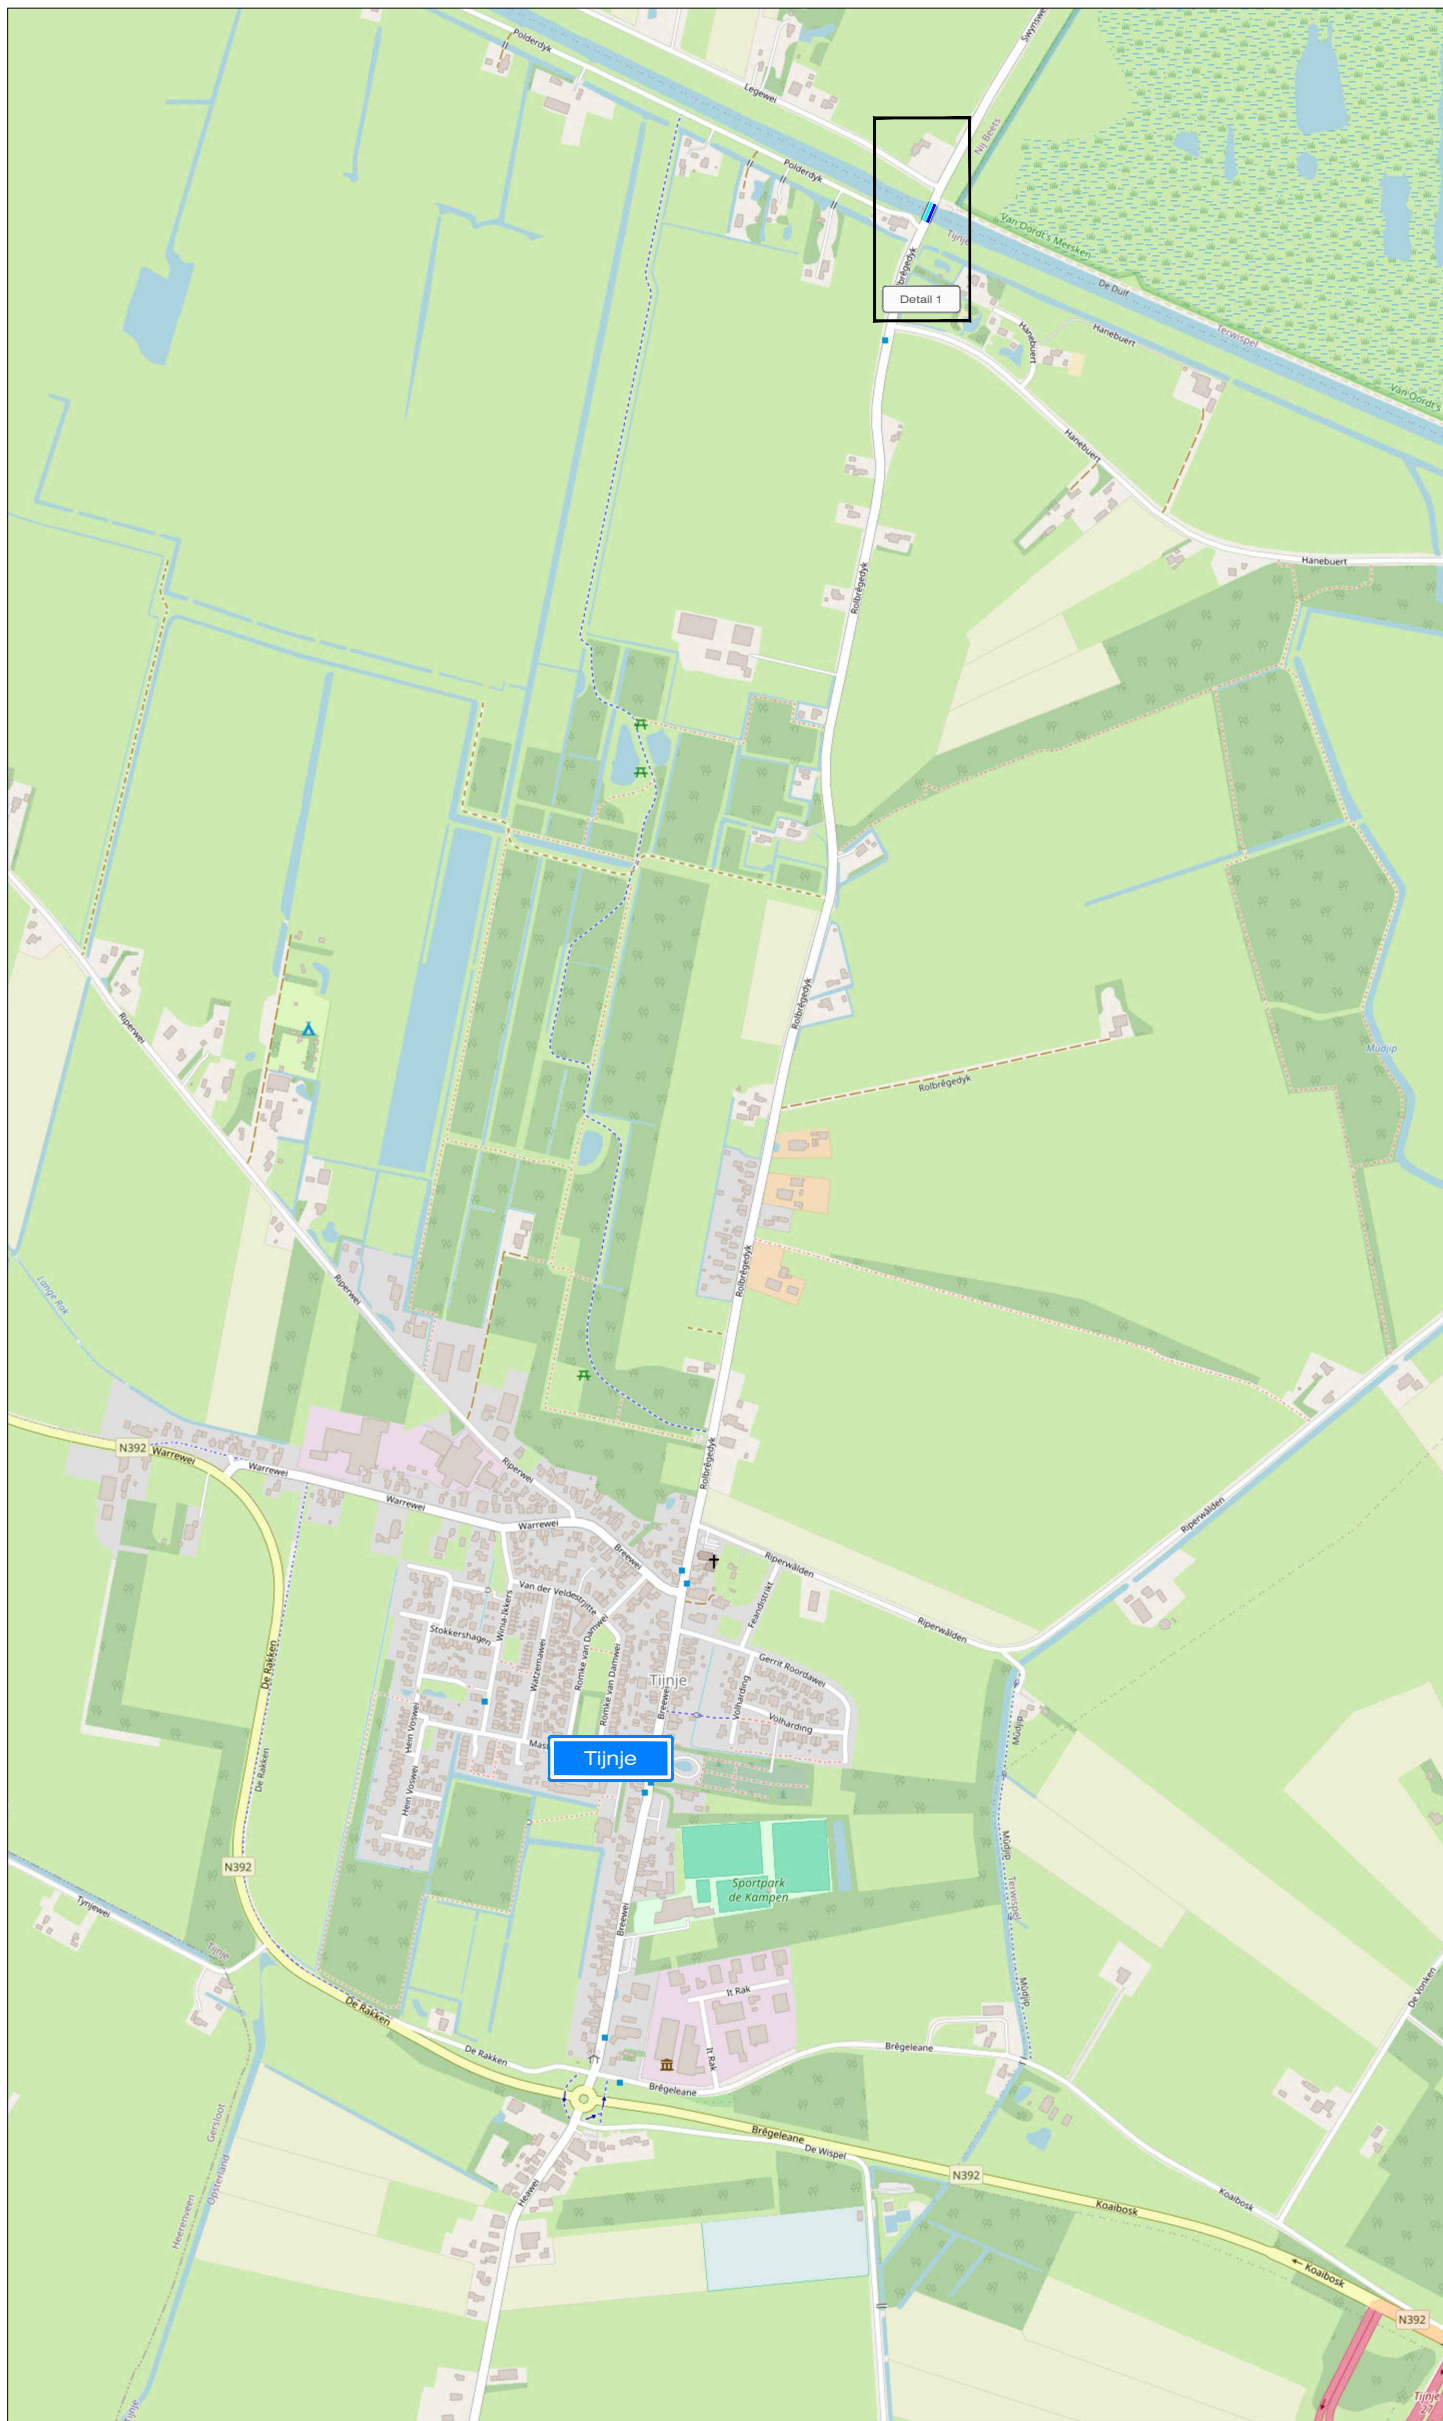

LEGENDA

-  Werkruijme fase 1
-  Werkruijme fase 2
- Conflicterende bebording afplakken
- De exacte plaatsing van de bebording wordt op locatie bepaald

CHECKLIST

Verkeersregelaar(s)	☐	Tijdelijke verlichting	☐	Barrier	☐
---------------------	--------------------------	------------------------	--------------------------	---------	--------------------------

OPDRACHTGEVER: 			DATUM: GET: TKA 22-07-2026 GEC: EVR 22-07-2026		PARAAF:  
PROJECT: Onderhoud bruggen, Opsterland Rolbrêge, Tijnje			VERSIJ:		VERSIJ: A
Vestiging Rijssen: Fahrenheitstraat 13 7461 JA RIJSSSEN			Vestiging Beilen: De Hanekampen 13 9411 XN BEILEN		SCHAAL: NVT
Vestiging Bunschoten: Ampèreweg 3 3752 LR BUNSCHOTEN			TEKENING NR: STN01		FORMAAT: A2
Tel: +31 (0)548 82 09 90 info@savetrafficnederland.nl www.savetrafficnederland.nl			 Save Traffic Nederland Advies, ontwerp en uitvoering tijdelijke verkeersmaatregelen		

**STN**
Save Traffic
Nederland

**KOMO**® NCK:2023.0074-BRL9101.H0055