
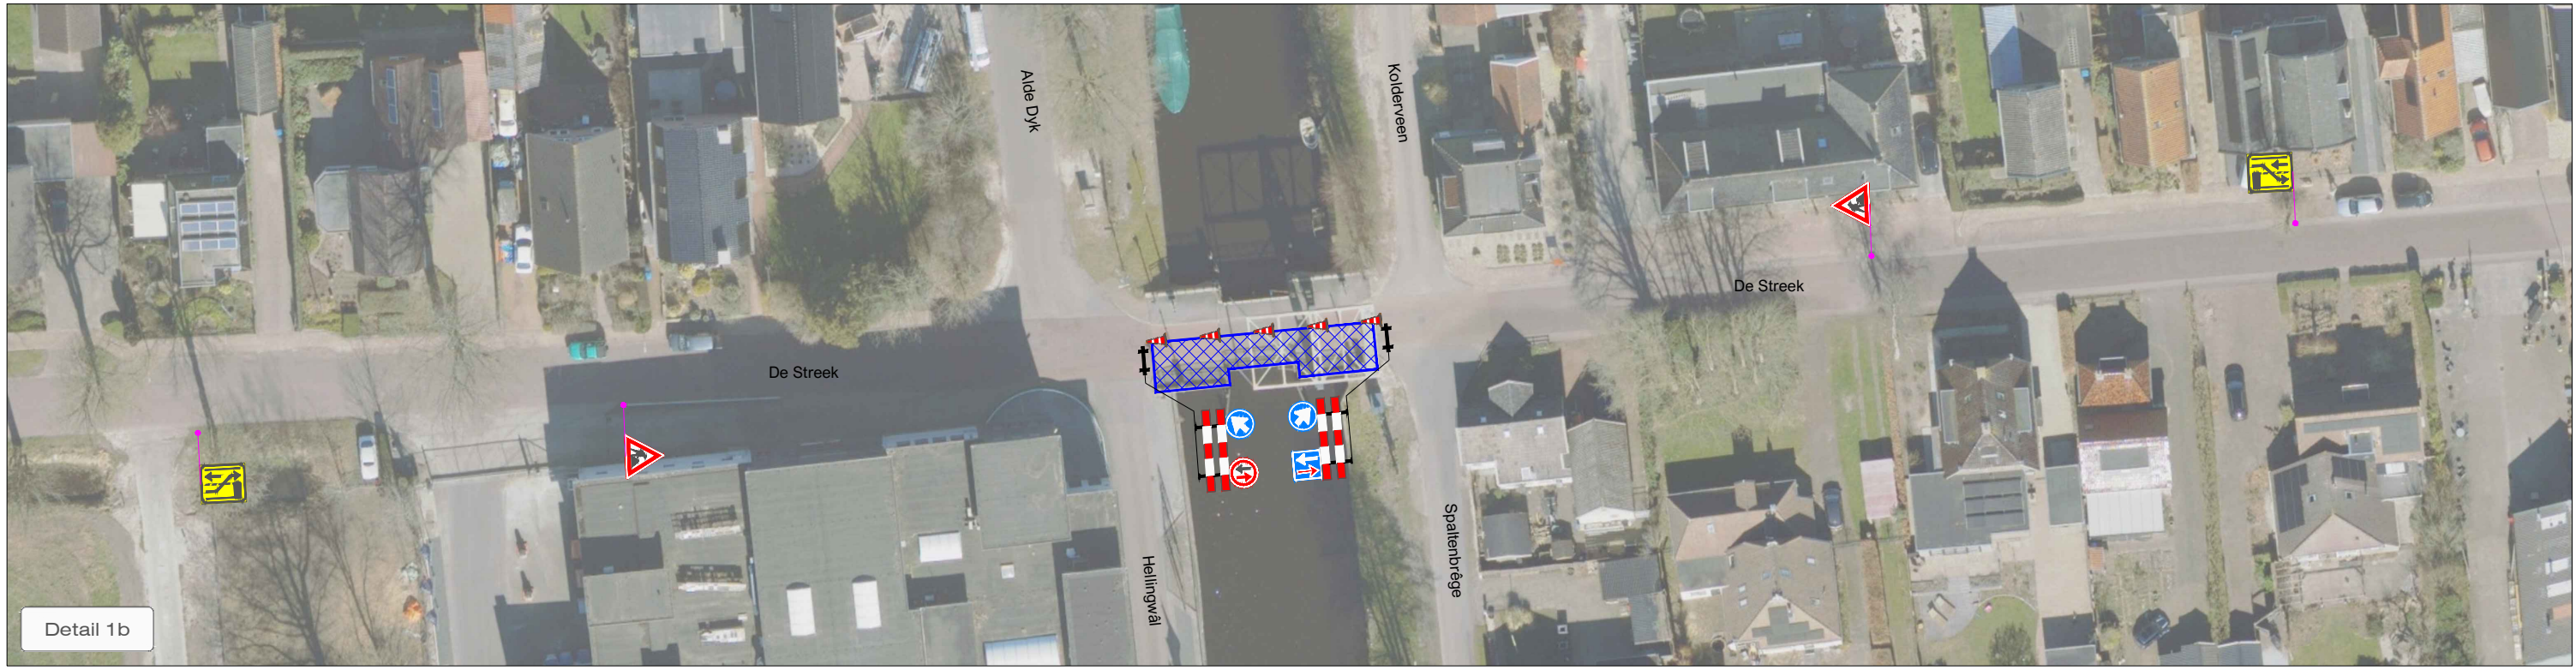
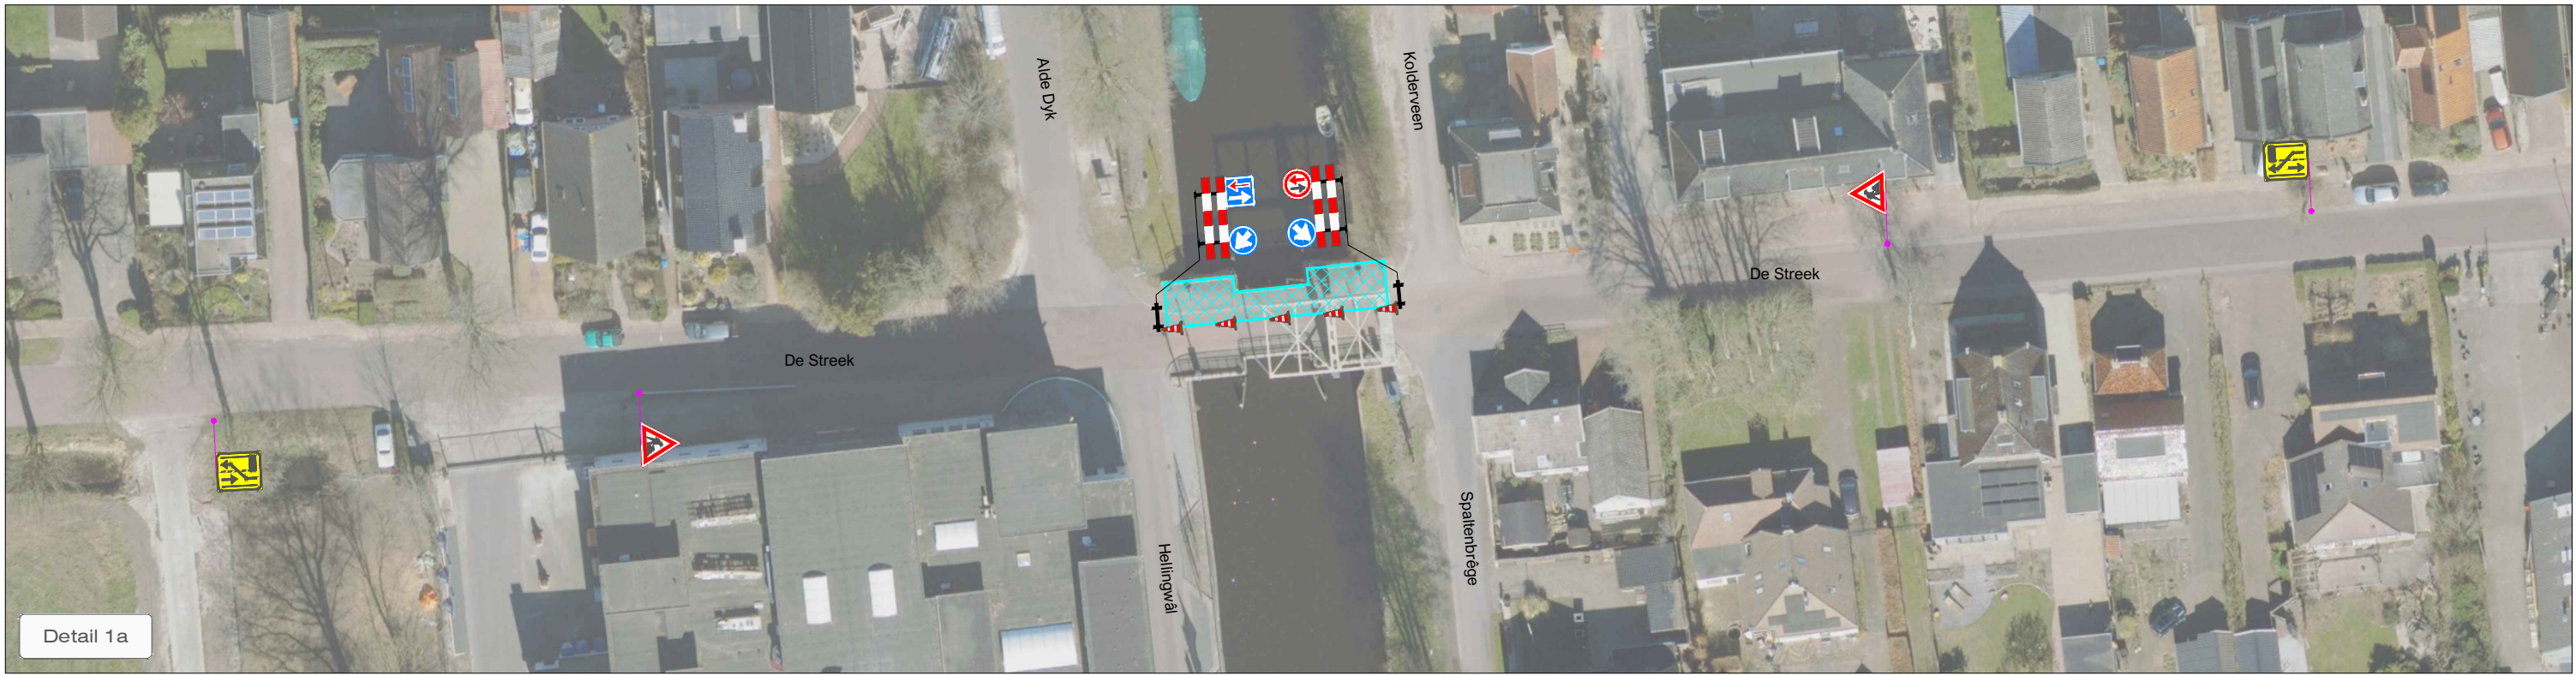


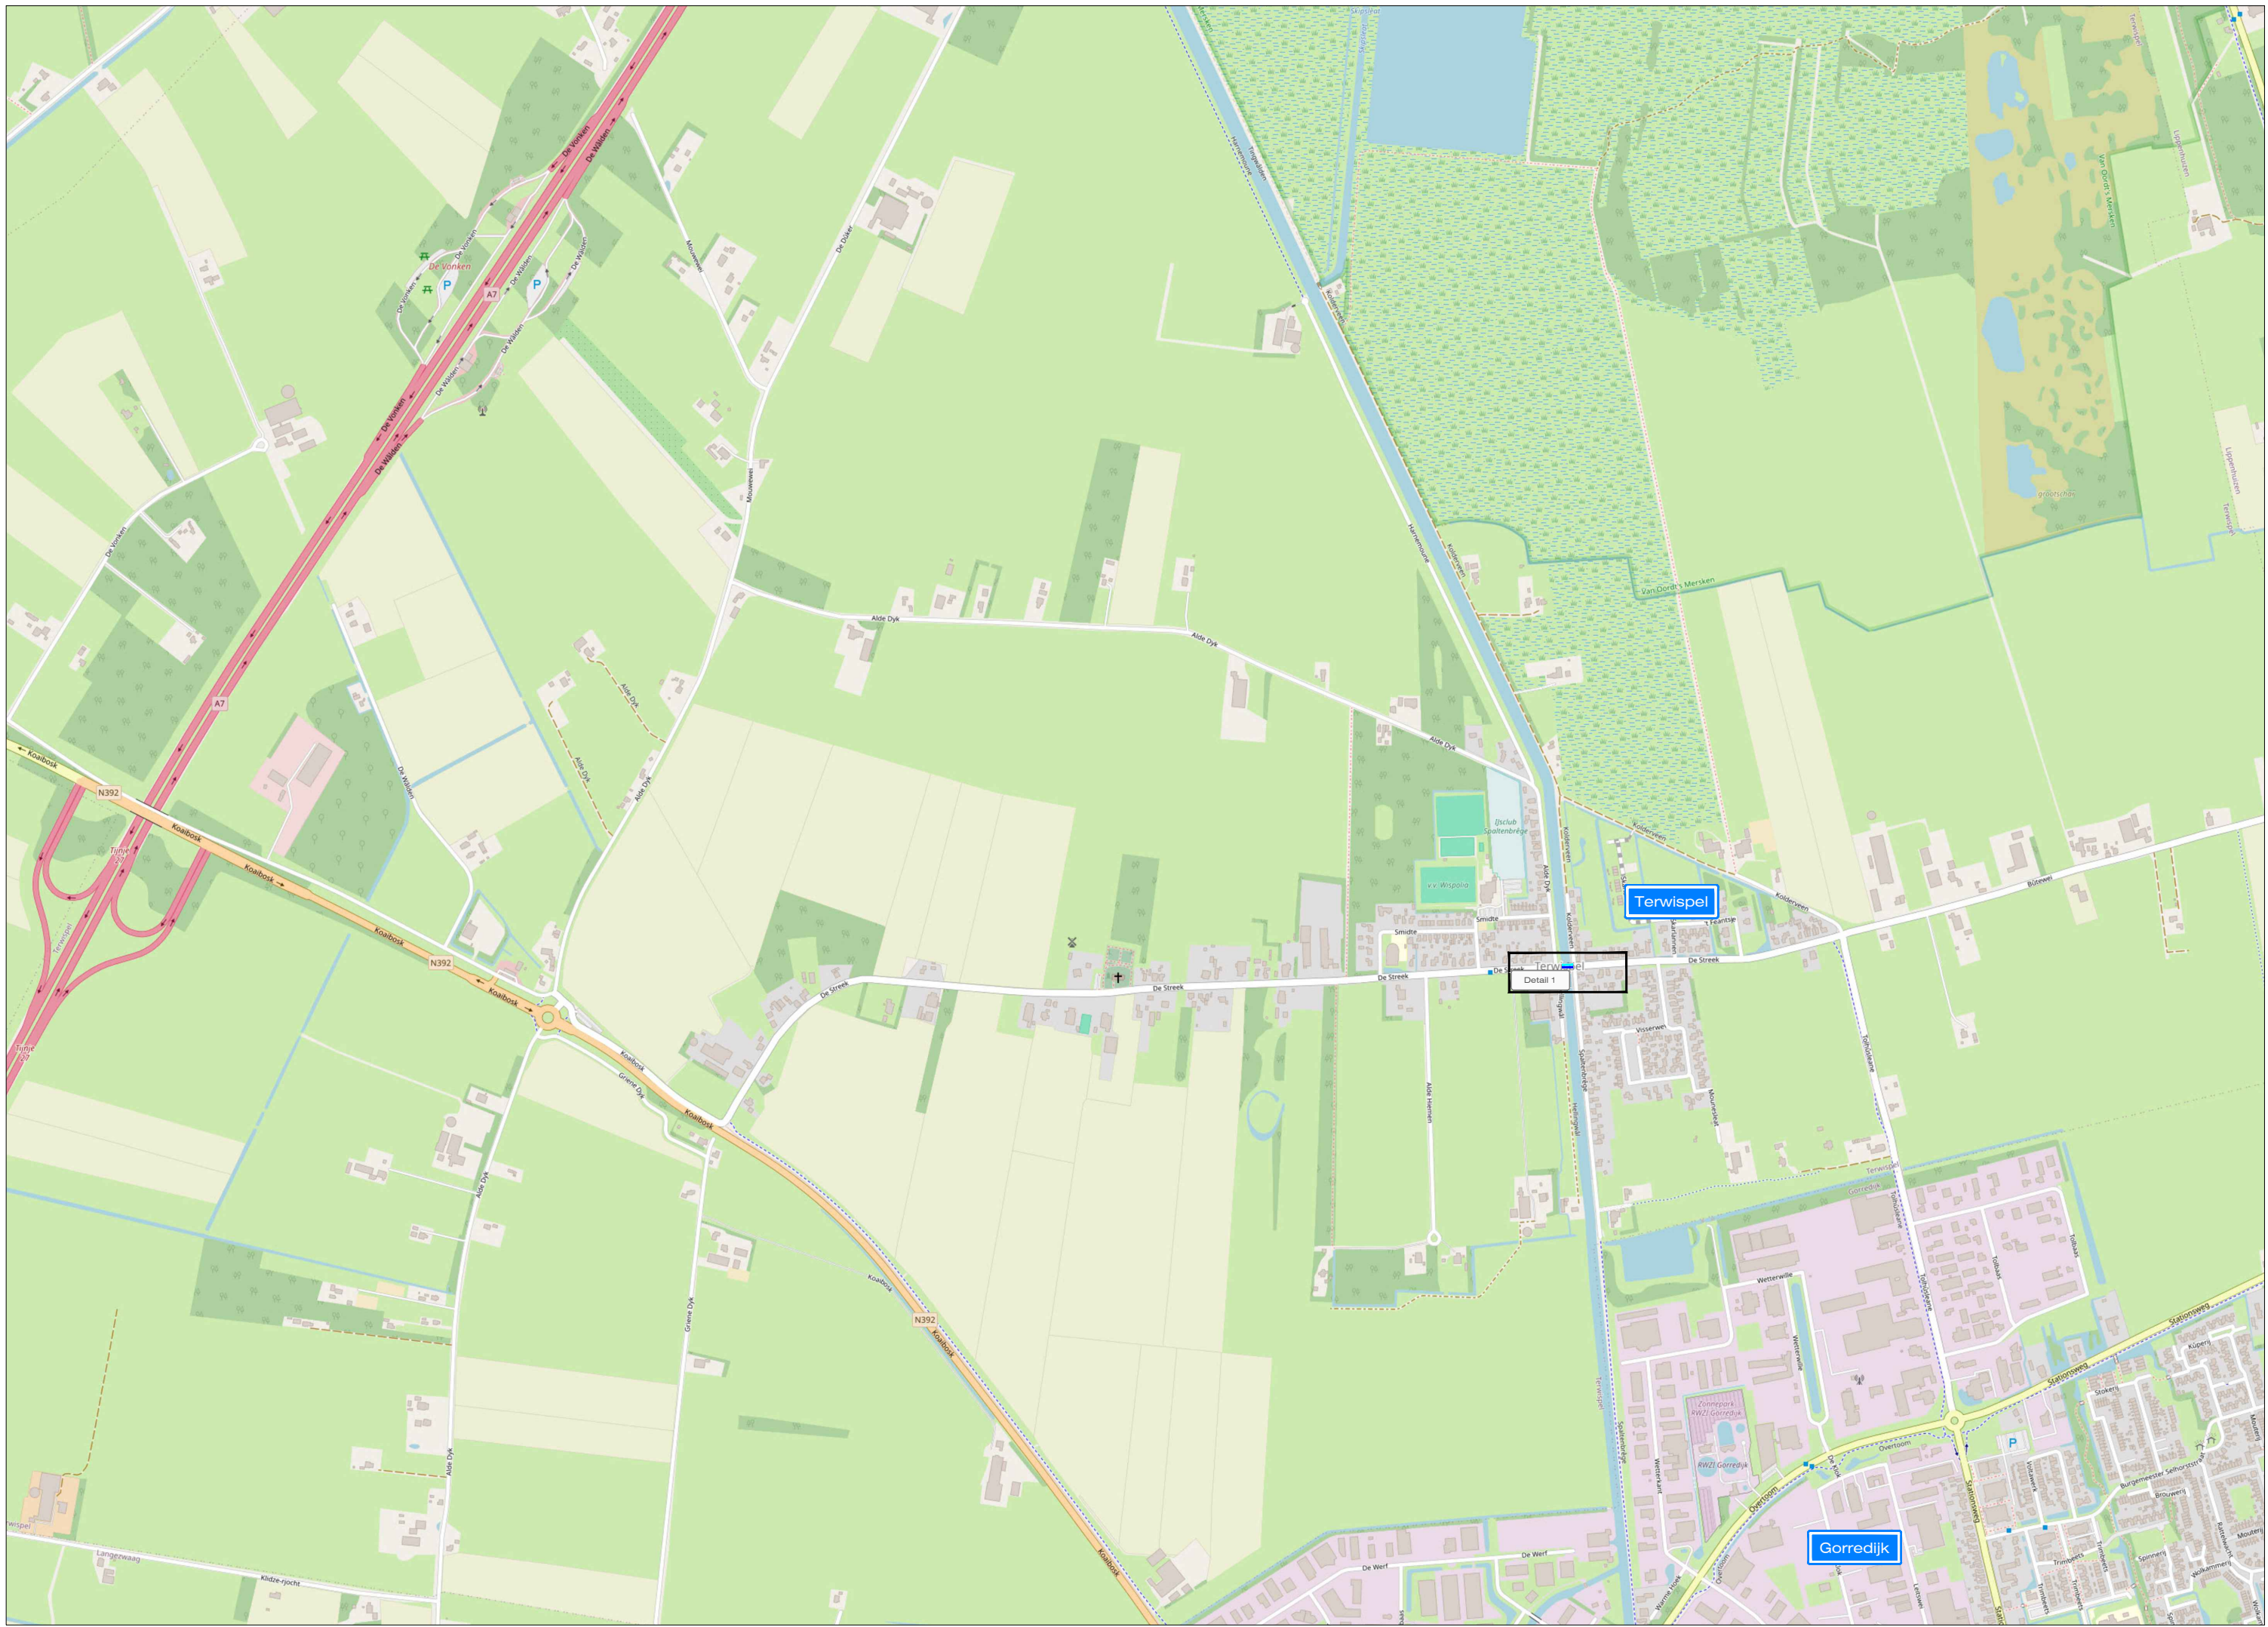

LEGENDA

- Werkruimte fase 1
- Werkruimte fase 2
- Conflicterende bebording afplakken
- De exacte plaatsing van de bebording wordt op locatie bepaald

CHECKLIST

Verkeersregelaar(s) ☐ Tijdelijke verlichting ☐ Barrier ☐

OPDRACHTGEVER:
HOLLANDIA SERVICES

PROJECT:
**Onderhoud bruggen, Opsterland
Spaltenbrêge, Terwispeel**

Vestiging Rijssen:
Fahrenheitstraat 13
7461 JA RIJSEN

Vestiging Beilen:
De Hanekampen 13
9411 XN BEILEN

Vestiging Bunschoten:
Ampèreweg 3
3752 LR BUNSCHOTEN

Tel: +31 (0)548 82 09 90

info@savetrafficnederland.nl

www.savetrafficnederland.nl

GET: **TKA**

GEC: **EVR**

GEW:

VRIJ:

DATUM:
22-07-2026

DATUM:
22-07-2026

PROJECT NR:
B2633088

TEKENING NR:
STN02

PARAAF:

PARAAF:

VERSIE:
A

SCHAAL:
NVT

FORMAAT:
A2

Save Traffic Nederland

Advies, ontwerp en uitvoering tijdelijke verkeersmaatregelen

KOMO® NCK-2023-0074-BRL9101.LH0055