


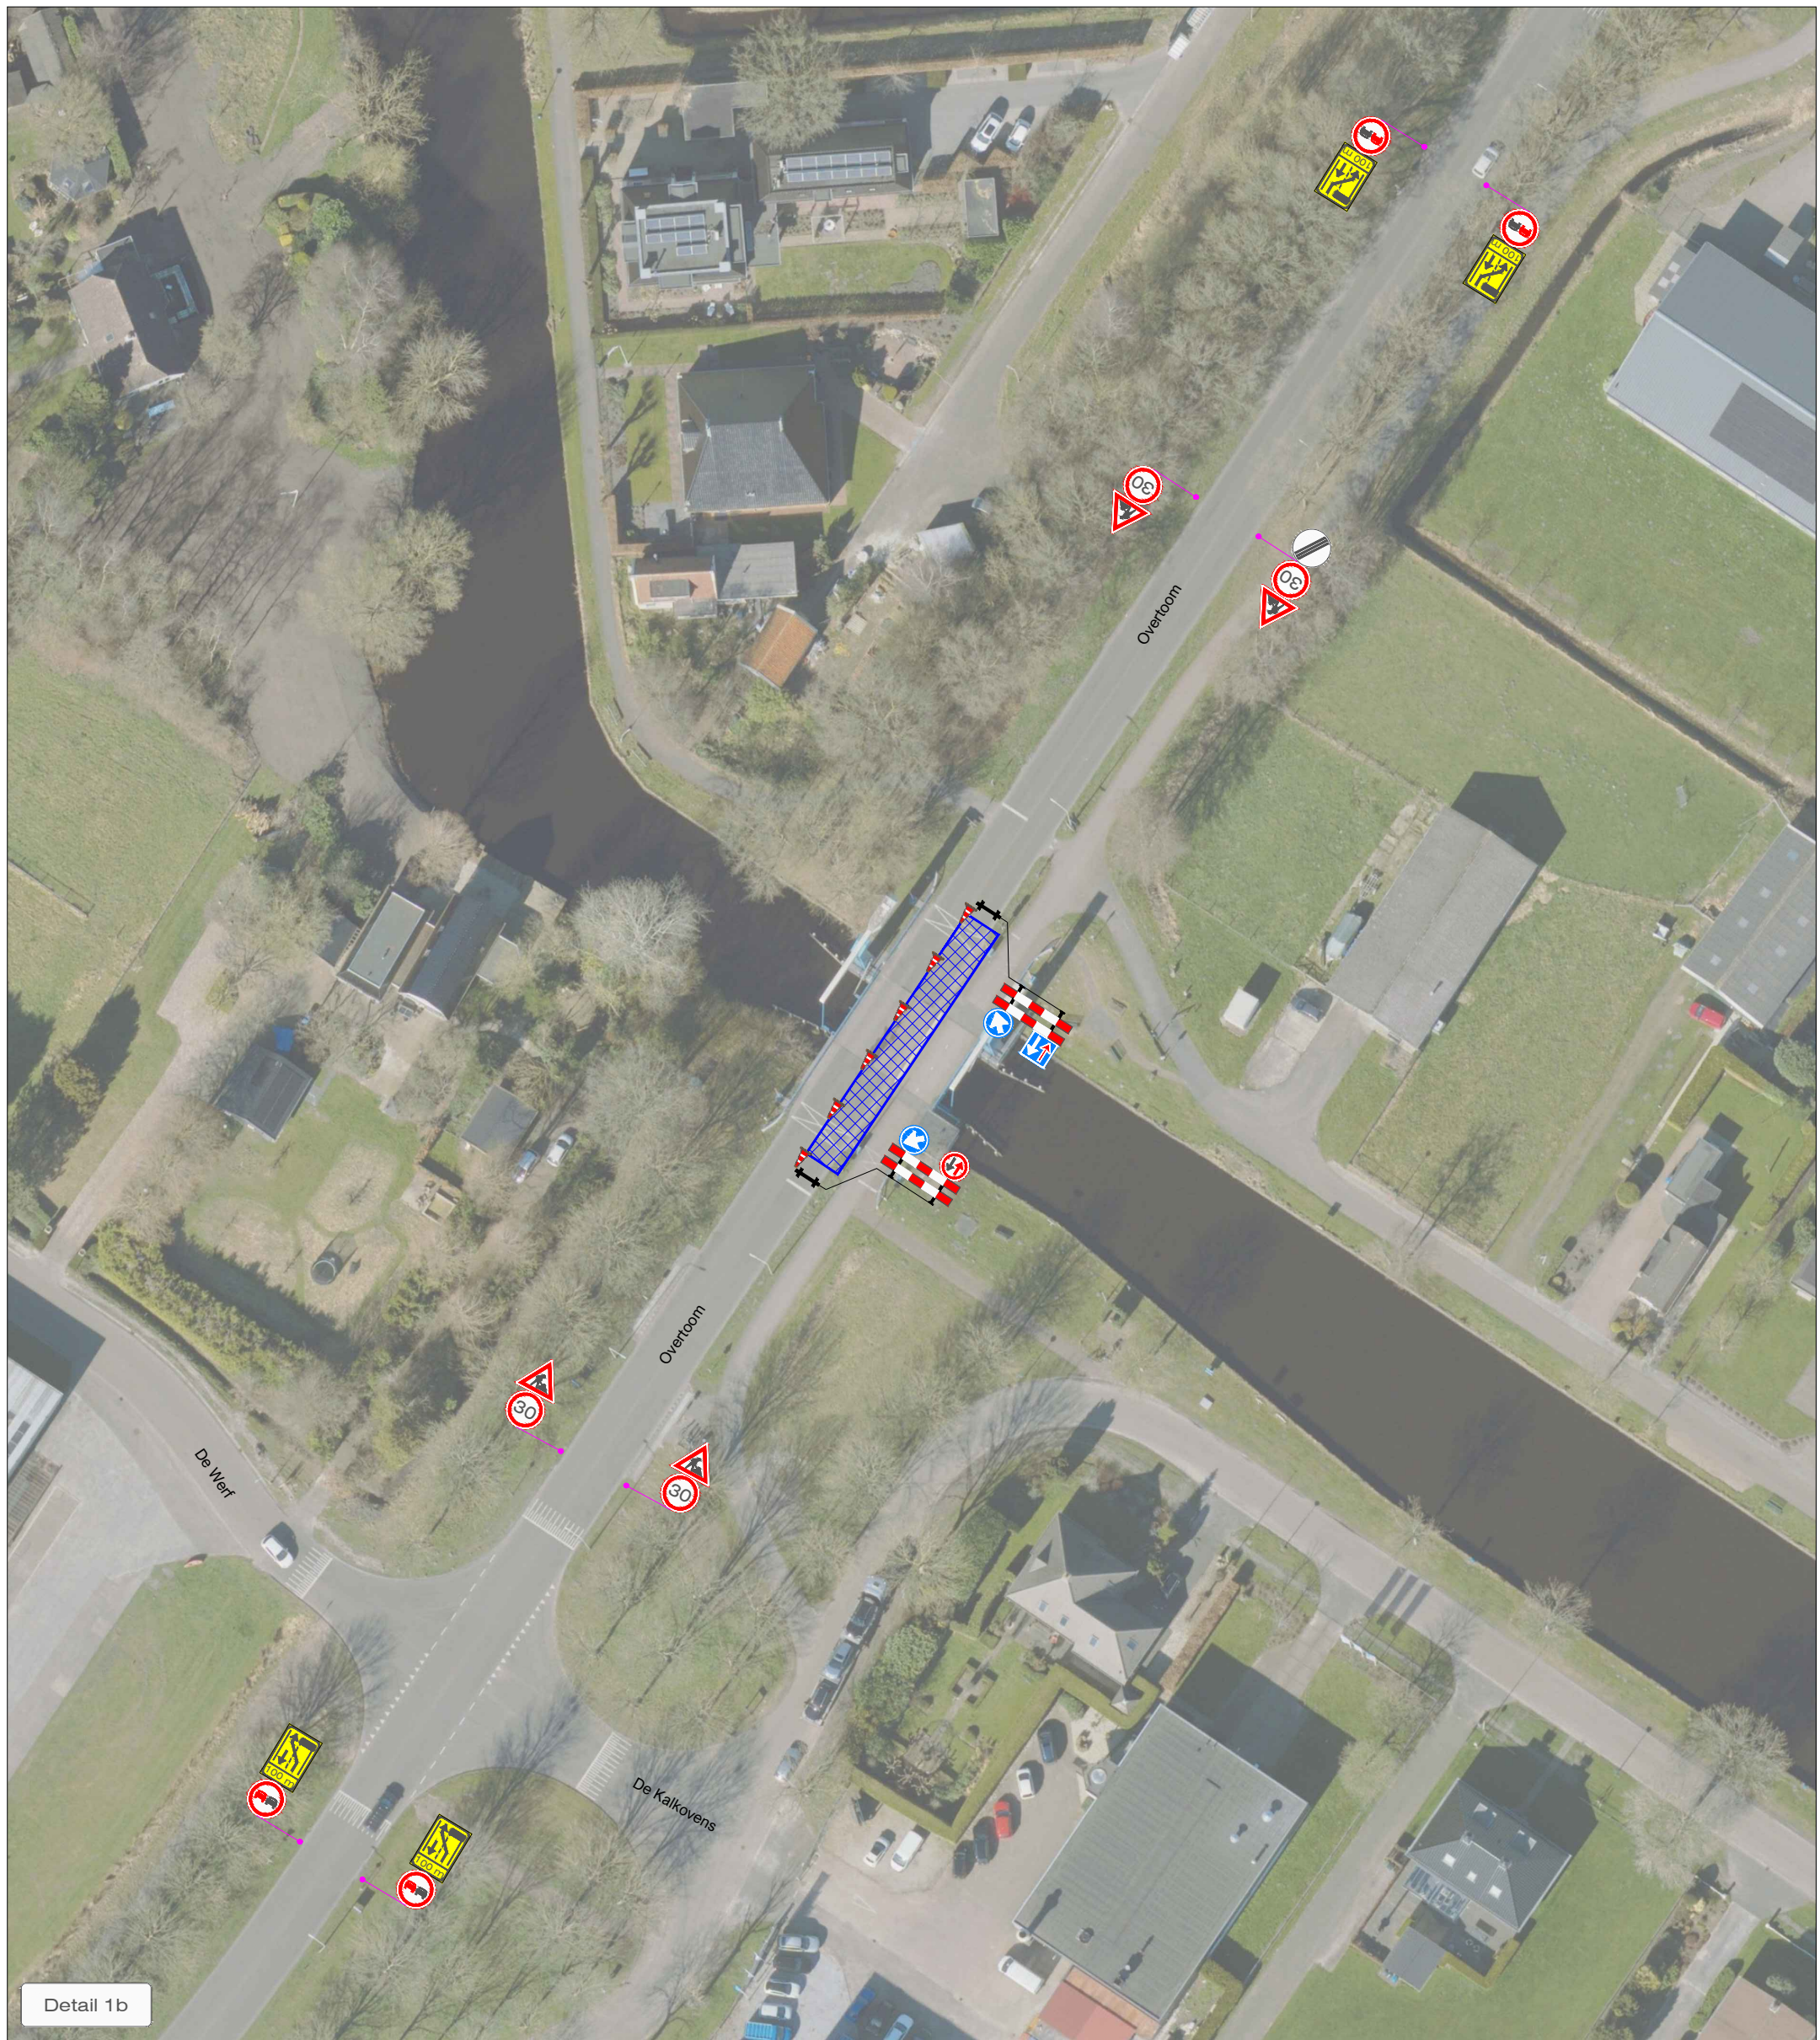

LEGENDA

- Werkruimte fase 1
- Werkruimte fase 2
- Conflicterende bebording afplakken
- De exacte plaatsing van de bebording wordt op locatie bepaald

CHECKLIST

Verkeersregelaar(s) ☐ Tijdelijke verlichting ☐ Barri r ☐

OPDRACHTGEVER: HOLLANDIA SERVICES			DATUM: 22-07-2026		PARAAF:
PROJECT: Onderhoud bruggen, Opsterland Overtoombr�ge, Gorredijk			GET: TKA		GE: EVR
Vestiging Rijssen: Fahrenheitstraat 13 7461 JA RIJSSEN			Vestiging Beilen: De Hanekampen 13 9411 XN BEILEN		Vestiging Bunschoten: Ampereweg 3 3752 LR BUNSCHOTEN
Tel: +31 (0)548 82 09 90 info@savetrafficnederland.nl www.savetrafficnederland.nl			PROJECT NR: B2633088		TEKENING NR: STN03
			Save Traffic Nederland		Advies, ontwerp en uitvoering tijdelijke verkeersmaatregelen

© OpenStreetMap-gebruikers

VERSIE: **A**

SCHAAL: **NVT**

FORMAAT: **A2**

© NCK-2023-0074-BRL9101.H0055

KOMO