Bebouwde komgrenzen Boswet



Ontwerpbesluit juni 2013

gemeente Opsterland

1 Inleiding

De Boswet heeft tot doel om de bossen in Nederland te beschermen. Het motto van de Boswet is: wat bos is, moet bos blijven. In de wet zijn regels opgenomen over het kappen en de (verplichting tot) het herplanten van houtopstanden buiten de bebouwde komgrenzen in de zin van de Boswet (BkB). Deze houtopstanden liggen in het algemeen buiten de stads -of dorpsbebouwing of sluiten hierop aan.
De BkB dienen door de gemeenteraad te worden vastgesteld. De huidige grenzen van Opsterland zijn niet meer actueel. In bijlage 1 van deze notitie zijn de nieuwe grenzen per dorp op een kaart weergegeven. In de onderstaande tekst wordt toegelicht waarom voor deze grenzen is gekozen. Volledigheidshalve wordt vermeld dat de BkB andere grenzen zijn dan die in de zin van de wegenverkeerswet ("de bebouwde kom").

2 Regelgeving

Wettelijke basis
Op grond van artikel 1.5 van de Boswet stelt de gemeenteraad de BkB vast. De huidige BkB zijn in 1965 door de gemeenteraad vastgesteld en door Gedeputeerde Staten goedgekeurd. Als gevolg van een wetswijziging is deze goedkeuring inmiddels niet meer nodig. Wel is de provincie nog steeds de instantie die de Boswet uitvoert (toezicht en handhaving).

Welke boomgroepen (" houtopstanden") vallen onder de Boswet?
De volgende houtopstanden vallen onder de Boswet (enkele plantsoorten uitgezonderd):
- alle houtopstanden van 1000 m2 of meer die buiten de BkB vallen;
- weg- en rijbeplantingen van 20 bomen en meer, houtwallen en (elzen)singels die buiten de BkB vallen.

Kapmelding, herplantplicht en compensatie
Voor het kappen van deze houtopstanden moet een kapmelding worden gedaan bij het Rijk (Dienst Regelingen). Over het algemeen moet na het kappen van houtopstanden, herbeplanting plaats vinden. De provincie ziet hierop toe. Indien geen herbeplanting kan plaats vinden op het perceel, dan moet dit elders gebeuren. Dit wordt compensatie genoemd. De provincie schrijft in veel gevallen een grotere oppervlakte herbeplanting voor, dan de oppervlakte die was gekapt. Ook in Opsterland zijn percelen aanwezig waar compensatie plaats gevonden heeft, dan wel plaats zal vinden.

APV
Voor een aantal andere categorieën houtopstanden dan hierboven genoemd, is de APV van toepassing. Voor regelgeving, toezicht en handhaving is de gemeente verantwoordelijk.

3 Huidige en gewenste situatie

Met het groeien van de dorpen in de afgelopen jaren, zijn de huidige grenzen niet meer toereikend. Het is daarom gewenst dat er nieuwe grenzen worden vastgesteld. In bijlage 1 worden de nieuwe BkB weergegeven. In het navolgende wordt aangegeven waarom hiervoor is gekozen.

Grenzen bestemmingsplannen
De BkB sluiten zo veel als mogelijk aan bij de grenzen van de komplannen voor de dorpen (regelgeving bestaande bebouwing) en de bestemmingsplannen voor de nieuwbouwlocaties in de dorpen. Tevens is rekening gehouden met kadastrale grenzen.
De grenzen van de bestemmingsplannen sluiten op hun beurt aan bij de grenzen van het nieuwe bestemmingsplan Buitengebied (in voorbereiding). Omdat de Boswet vooral in het buitengebied van toepassing is, ontstaat hierdoor een duidelijke en eenduidige situatie voor haar bewoners en gebruikers.

Structuurplan
Voor zover toekomstige dorpsuitbreidingen niet zijn opgenomen in bestemmingsplannen, is uitgegaan van de ontwikkelingsprofielen van de dorpen zoals die zijn opgenomen in het structuurplan "Opsterland in beeld" (2003).

Groene dragers
Aan de randen van onder andere Bakkeveen, Tijnje en Beetsterzwaag bevinden zich waardevolle boscomplexen, in het structuurplan "groene dragers" genoemd. Gezien het strikte beschermingsregime van de Boswet, is er voor gekozen deze gebieden grotendeels buiten de BkB te laten vallen.

Compensatieverplichtingen
De grenzen houden rekening met de compensatieverplichtingen die de afgelopen jaren zijn nagekomen en/of nog nagekomen moeten worden.

Bijlage 1

Bebouwde
komgrenzen Boswet



0m 100m 200m 300m 400m

gemeente Opsterland

Afdeling : Gemeentebedrijf

Projectleider	Getekend door	Schaal	Datum	Formaat
G. vd Berg	M.Purcaro	1:10.000	22-09-2010	A4

Besteknummer	Blad	Aantal	Registratienummer	Bestandsnaam

Project

Bakkeveen

BEBOUWDE KOM BOSWET (BKB) ONTWERP

Postbus 10.000
9244 ZP Beetsterzwaag

Wetterwille 5
8401 GB, Gorredijk

T (0513) 481550
F (0513) 481590

gemeente@opsterland.nl
www.opsterland.nl

M:\STEDEBOUW\gdgn\Algemeen\Boswet\BKB-ONTWERP-dorpen-2010-09-22.dgn



0m 100m 200m 300m 400m

Projectleider	Getekend door	Schaal	Datum	Formaat
G. vd Berg	M.Purcaro	1:10.000	22-09-2010	A4

Besteknummer	Blad	Aantal	Registratienummer	Bestandsnaam
_____	___	___	_____	_____

Project

Frieschepalen

BEBOUWDE KOM BOSWET (BKB) ONTWERP

gemeente Opsterland

Afdeling : Gemeentebedrijf

Postbus 10.000
9244 ZP Beetsterzwaag

Wetterwille 5
8401 GB, Gorredijk

T (0513) 481550
F (0513) 481590

gemeente@opsterland.nl
www.opsterland.nl

M:\STEDEBOUW\gdgn\Algemeen\Boswet\BKB-ONTWERP-dorpen-2010-09-22.dgn



0m 100m 200m 300m 400m

Projectleider	Getekend door	Schaal	Datum	Formaat
G. vd Berg	M.Purcaro	1:10.000	22-09-2010	A4

Besteknummer	Blad	Aantal	Registratienummer	Bestandsnaam

Project

Hemrik

BEBOUWDE KOM BOSWET (BKB) ONTWERP

gemeente Opsterland

Afdeling : Gemeentebedrijf

Postbus 10.000
9244 ZP Beetsterzwaag

Wetterwille 5
8401 GB, Gorredijk

T (0513) 481550
F (0513) 481590

gemeente@opsterland.nl
www.opsterland.nl

M:\STEDEBOUW\gdgn\Algemeen\Boswet\BKB-ONTWERP-dorpen-2010-09-22.dgn



0m 100m 200m 300m 400m

Projectleider	Getekend door	Schaal	Datum	Formaat
G. vd Berg	M.Purcaro	1:10.000	22-09-2010	A4

Besteknummer	Blad	Aantal	Registratienummer	Bestandsnaam

Project

Jonkerslân

BEBOUWDE KOM BOSWET (BKB) ONTWERP

gemeente Opsterland
Afdeling : Gemeentebedrijf

Postbus 10.000
9244 ZP Beetsterzwaag

Wetterwille 5
8401 GB, Gorredijk

T (0513) 481550
F (0513) 481590

gemeente@opsterland.nl
www.opsterland.nl

M:\STEDEBOUW\gdgn\Algemeen\Boswet\BKB-ONTWERP-dorpen-2010-09-22.dgn



Projectleider	Getekend door	Schaal	Datum	Formaat
G. vd Berg	M.Purcaro	1:10.000	22-09-2010	A4

Besteknummer	Blad	Aantal	Registratienummer	Bestandsnaam
----------	---	---	-------	-------

Project

Langezwaag

BEBOUWDE KOM BOSWET (BKB) ONTWERP

gemeente Opsterland

Afdeling : Gemeentebedrijf

Postbus 10.000
9244 ZP Beetsterzwaag

Wetterwille 5
8401 GB, Gorredijk

T (0513) 481550
F (0513) 481590

gemeente@opsterland.nl
www.opsterland.nl

M:\STEDEBOUW\gdgn\Algemeen\Boswet\BKB-ONTWERP-dorpen-2010-09-22.dgn



0m 100m 200m 300m 400m

Projectleider	Getekend door	Schaal	Datum	Formaat
G. vd Berg	M.Purcaro	1:10.000	22-09-2010	A4

Besteknummer	Blad	Aantal	Registratienummer	Bestandsnaam
_____	—	—	_____	_____

Project

Lippenhuizen

BEBOUWDE KOM BOSWET (BKB) ONTWERP

gemeente Opsterland

Afdeling : Gemeentebedrijf

Postbus 10.000
9244 ZP Beetsterzwaag

Wetterwille 5
8401 GB, Gorredijk

T (0513) 481550
F (0513) 481590

gemeente@opsterland.nl
www.opsterland.nl

M:\STEDEBOUW\gdgn\Algemeen\Boswet\BKB-ONTWERP-dorpen-2010-09-22.dgn



0m 100m 200m 300m 400m

Projectleider	Getekend door	Schaal	Datum	Formaat
G. vd Berg	M.Purcaro	1:10.000	22-09-2010	A4

Besteknummer	Blad	Aantal	Registratienummer	Bestandsnaam
----------	---	---	-------	----------

Project

Luxwoude

BEBOUWDE KOM BOSWET (BKB) ONTWERP

gemeente Opsterland

Afdeling : Gemeentebedrijf


Postbus 10.000
9244 ZP Beetsterzwaag

Wetterwille 5
8401 GB, Gorredijk

T (0513) 481550
F (0513) 481590

gemeente@opsterland.nl
www.opsterland.nl

M:\STEDEBOUW\gdgn\Algemeen\Boswet\BKB-ONTWERP-dorpen-2010-09-22.dgn

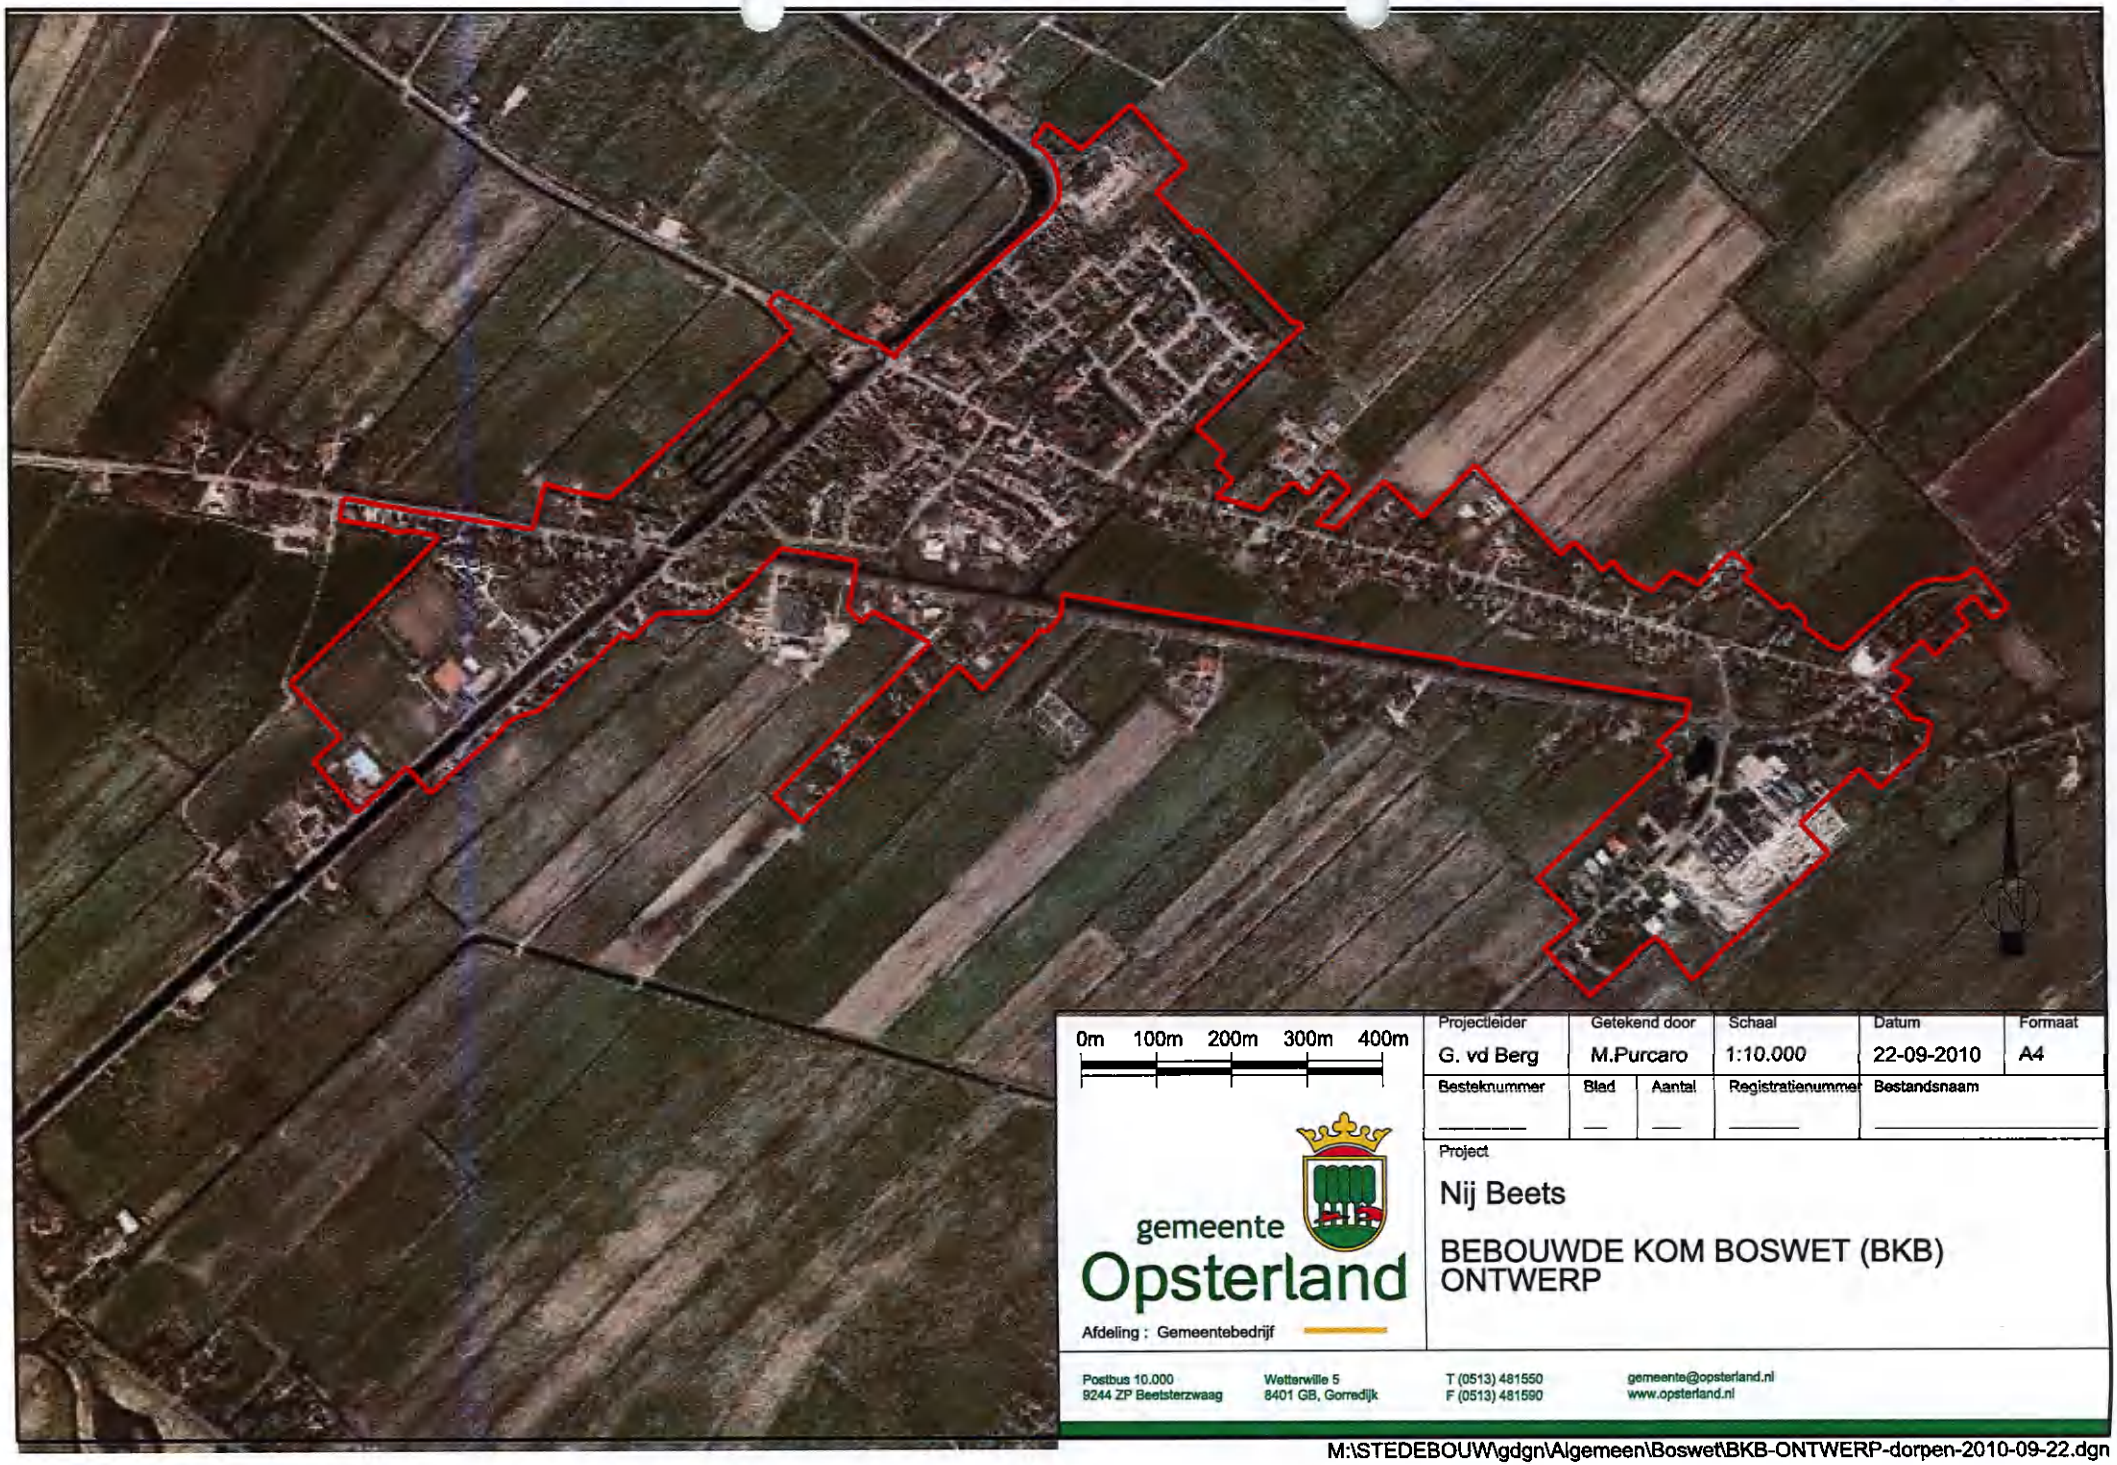

Projectleider	Getekend door	Schaal	Datum	Formaat
G. vd Berg	M.Purcaro	1:10.000	22-09-2010	A4

Besteknummer	Blad	Aantal	Registratienummer	Bestandsnaam

Project

Nij Beets

BEBOUWDE KOM BOSWET (BKB) ONTWERP

gemeente Opsterland

Afdeling : Gemeentebedrijf

Postbus 10.000
9244 ZP Beetsterzwaag

Wetterwille 5
8401 GB, Gorredijk

T (0513) 481550
F (0513) 481590

gemeente@opsterland.nl
www.opsterland.nl

M:\STEDEBOUW\gdgn\Algemeen\Boswet\BKB-ONTWERP-dorpen-2010-09-22.dgn



0m 100m 200m 300m 400m

Projectleider	Getekend door	Schaal	Datum	Formaat
G. vd Berg	M.Purcaro	1:10.000	22-09-2010	A4

Besteknummer	Blad	Aantal	Registratienummer	Bestandsnaam

Project

Siegerswoude

BEBOUWDE KOM BOSWET (BKB) ONTWERP

gemeente Opsterland
Afdeling : Gemeentebedrijf

Postbus 10.000
9244 ZP Beetsterzwaag

Wetterwille 5
8401 GB, Gorredijk

T (0513) 481550
F (0513) 481590

gemeente@opsterland.nl
www.opsterland.nl

M:\STEDEBOUW\gdgn\Algemeen\Boswet\BKB-ONTWERP-dorpen-2010-09-22.dgn



0m 100m 200m 300m 400m

Projectleider	Getekend door	Schaal	Datum	Formaat
G. vd Berg	M.Purcaro	1:10.000	22-09-2010	A4

Besteknummer	Blad	Aantal	Registratienummer	Bestandsnaam
----------	---	---	_____	_____

Project

Terwispel

BEBOUWDE KOM BOSWET (BKB) ONTWERP

gemeente Opsterland
Afdeling : Gemeentebedrijf

Postbus 10.000
9244 ZP Beetsterzwaag

Wetterwille 5
8401 GB, Gorredijk

T (0513) 481550
F (0513) 481590

gemeente@opsterland.nl
www.opsterland.nl

M:\STEDEBOUW\gdgn\Algemeen\Boswet\BKB-ONTWERP-dorpen-2010-09-22.dgn



0m 100m 200m 300m 400m

Projectleider	Getekend door		Schaal	Datum	Formaat
G. vd Berg	M.Purcaro		1:10.000	22-09-2010	A4
Besteknummer	Blad	Aantal	Registratienumme	Bestandsnaam	
----------	---	---	------	----------	

Project

Tijnje

BEBOUWDE KOM BOSWET (BKB) ONTWERP

gemeente Opsterland

Afdeling : Gemeentebedrijf

Postbus 10.000
9244 ZP Beetsterzwaag

Wetterwille 5
8401 GB, Gorredijk

T (0513) 481550
F (0513) 481590

gemeente@opsterland.nl
www.opsterland.nl

M:\STEDEBOUW\gdgn\Algemeen\Boswet\BKB-ONTWERP-dorpen-2010-09-22.dgn



0m 100m 200m 300m 400m

Projectleider	Getekend door	Schaal	Datum	Formaat
G. vd Berg	M.Purcaro	1:10.000	22-09-2010	A4

Besteknummer	Blad	Aantal	Registratienummer	Bestandsnaam

Project

Ureterp

BEBOUWDE KOM BOSWET (BKB) ONTWERP

gemeente Opsterland

Afdeling : Gemeentebedrijf

Postbus 10.000
9244 ZP Beetsterzwaag

Wetterwille 5
8401 GB, Gorredijk

T (0513) 481550
F (0513) 481590

gemeente@opsterland.nl
www.opsterland.nl

M:\STEDEBOUW\gdgn\Algemeen\Boswet\BKB-ONTWERP-dorpen-2010-09-22.dgn



0m 100m 200m 300m 400m

gemeente Opsterland

Afdeling : Gemeentebedrijf

Projectleider	Getekend door	Schaal	Datum	Formaat
G. vd Berg	M.Purcaro	1:10.000	22-09-2010	A4

Besteknummer	Blad	Aantal	Registratienummer	Bestandsnaam

Project

Wijnjewoude - Klein Groningen

BEBOUWDE KOM BOSWET (BKB) ONTWERP

Postbus 10.000
9244 ZP Beetsterzwaag

Wetterwille 5
8401 GB, Gorredijk

T (0513) 481550
F (0513) 481590

gemeente@opsterland.nl
www.opsterland.nl

M:\STEDEBOUW\gdgn\Algemeen\Boswet\BKB-ONTWERP-dorpen-2010-09-22.dgn



0m 100m 200m 300m 400m

Projectleider	Getekend door	Schaal	Datum	Formaat
G. vd Berg	M.Purcaro	1:10.000	22-09-2010	A4

Besteknummer	Blad	Aantal	Registratienummer	Bestandsnaam

Project

Azeven

BEBOUWDE KOM BOSWET (BKB) ONTWERP

gemeente Opsterland

Afdeling : Gemeentebedrijf


Postbus 10.000
9244 ZP Beetsterzwaag

Wetterwille 5
8401 GB, Gorredijk

T (0513) 481550
F (0513) 481590

gemeente@opsterland.nl
www.opsterland.nl

M:\STEDEBOUW\gdgn\Algemeen\Boswet\BKB-ONTWERP-dorpen-2010-09-22.dgn

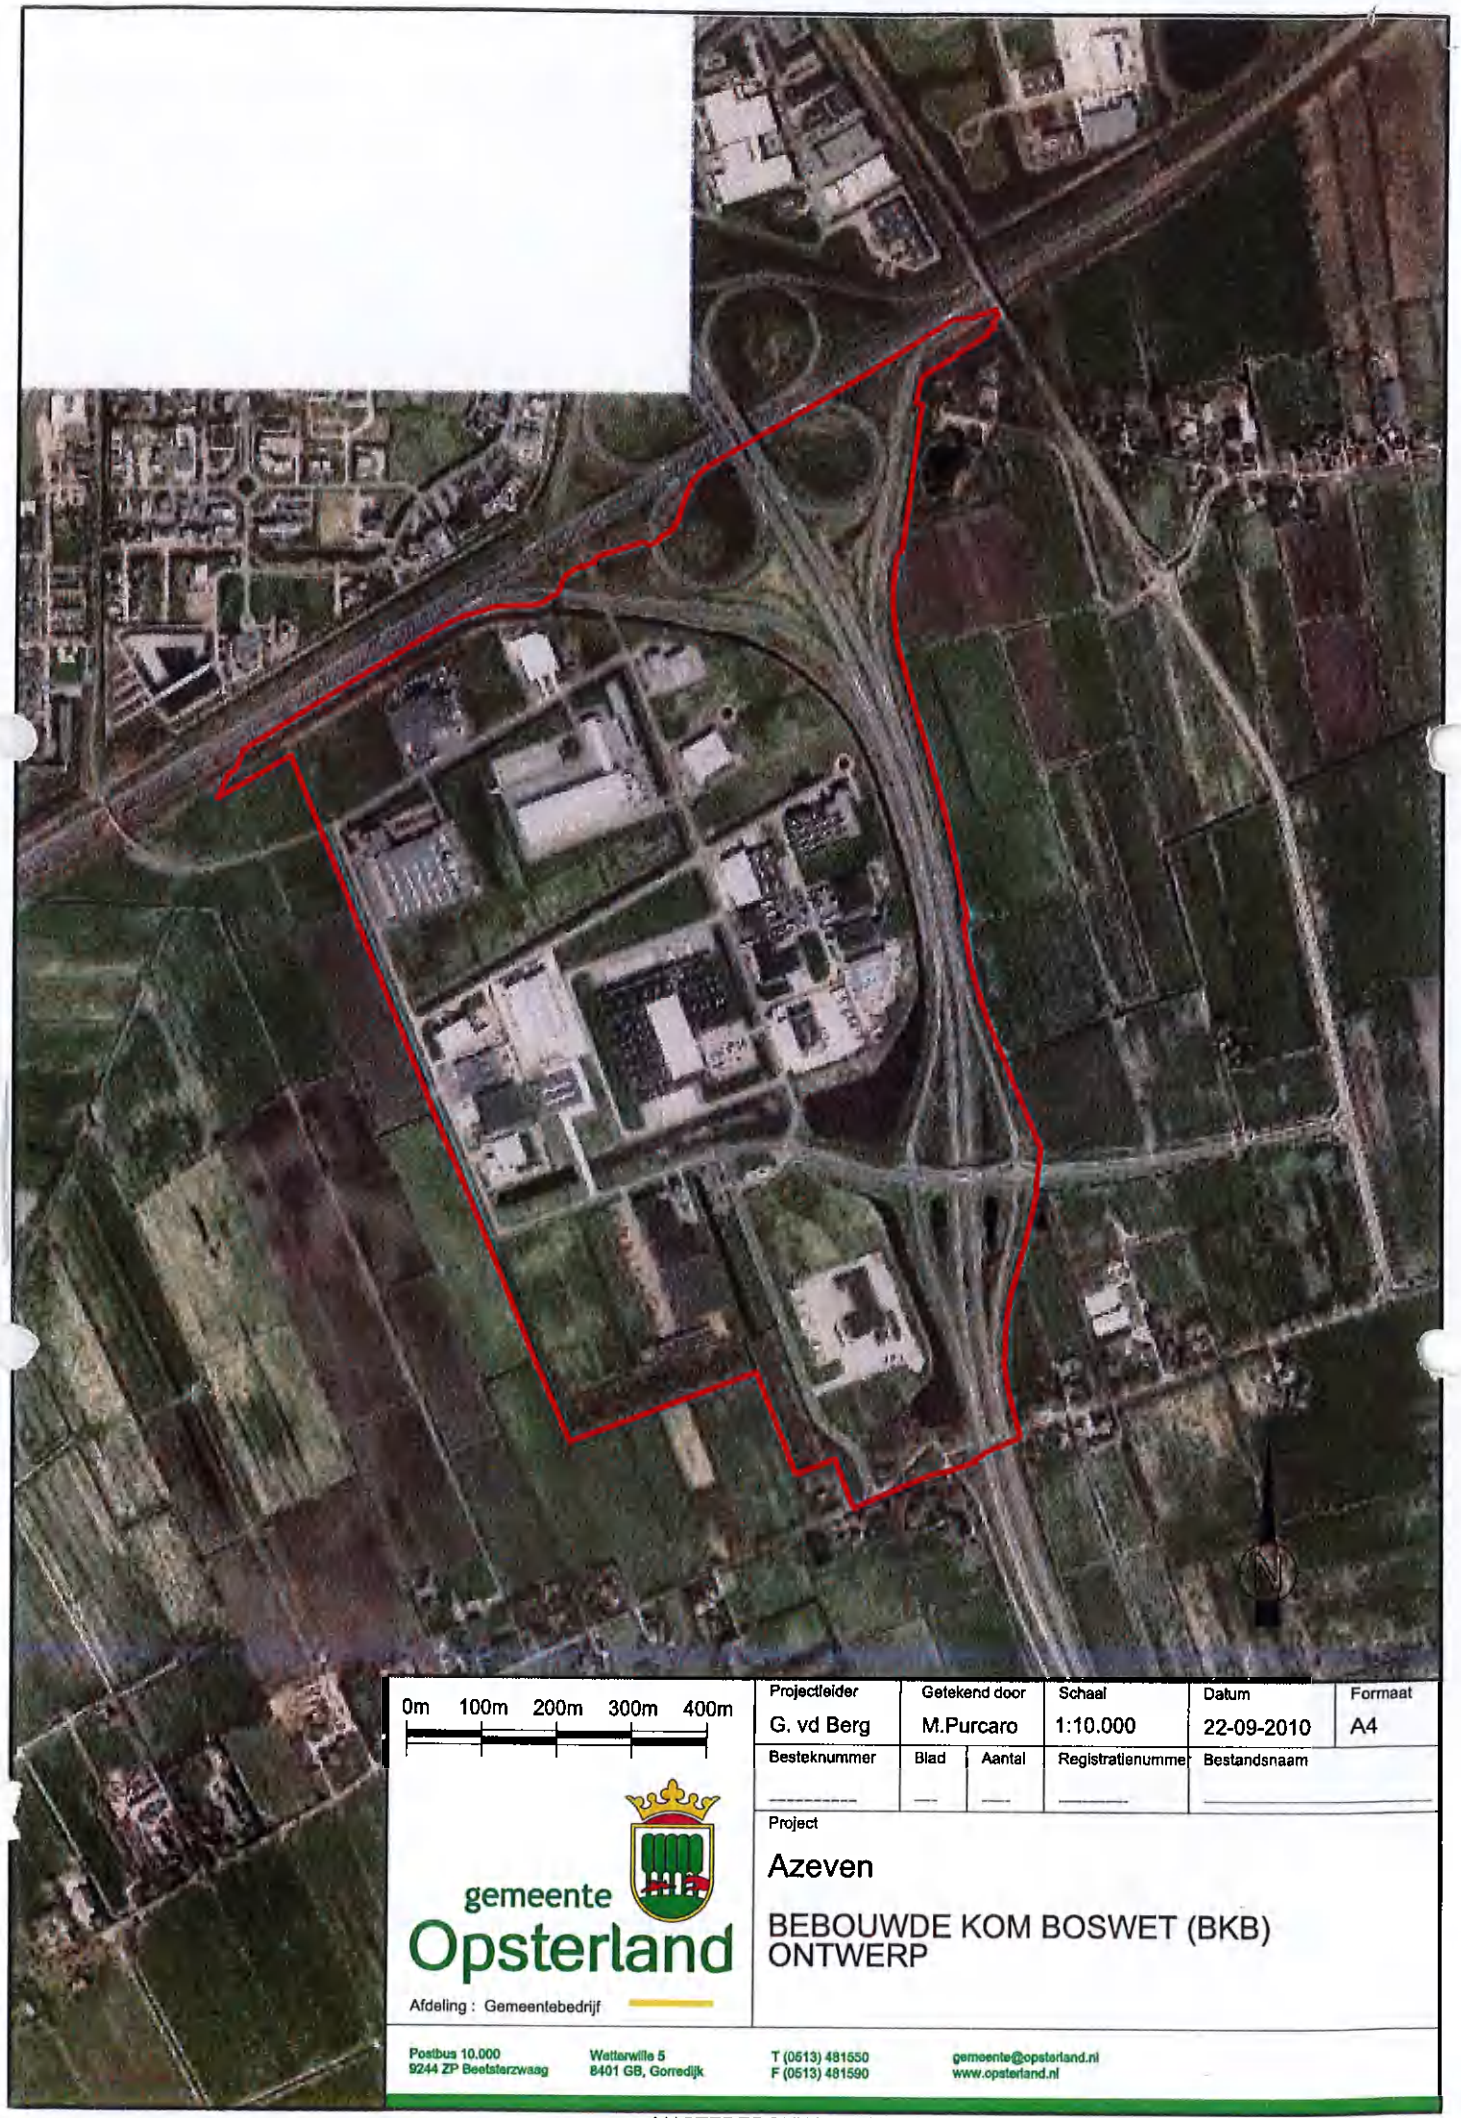

0m 100m 200m 300m 400m

Projectleider	Getekend door	Schaal	Datum	Formaat
G. vd Berg	M.Purcaro	1:10.000	22-09-2010	A4

Besteknummer	Blad	Aantal	Registratienummer	Bestandsnaam

Project

Azeven

BEBOUWDE KOM BOSWET (BKB) ONTWERP

gemeente Opsterland
Afdeling : Gemeentebedrijf

Postbus 10.000
9244 ZP Beetsterzwaag

Wetterwille 5
8401 GB, Gorredijk

T (0513) 481550
F (0513) 481590

gemeente@opsterland.nl
www.opsterland.nl

M:\STEDEBOUW\gdgn\Algemeen\Boswet\BKB-ONTWERP-dorpen-2010-09-22.dgn