

Z-Waarde: Huidig maaiveld is toekomstig maaiveld

Kadastrale Gemeente: Langezwaag, Sectie: H, Perceel: 167



Coördinaten nieuw station

Coördinaten grond

Hoekpunt 1:	X=196065.48	Y=555231.07	Hoekpunt 2:	X=196065.92	Y=555232.90
Hoekpunt 3:	X=196069.47	Y=555232.05	Hoekpunt 4:	X=196069.03	Y=555230.22

Hoekpunt A:	X=196065.72	Y=555233.61	Hoekpunt B:	X=196064.65	Y=555229.57
Hoekpunt C:	X=196069.74	Y=555228.26	Hoekpunt D:	X=196070.79	Y=555232.37
Hoekpunt E:	X=196070.79	Y=555232.37	Hoekpunt F:	X=196065.72	Y=555233.61

 In eigendom te verkrijgen 22 m² grond  Kadaster grens

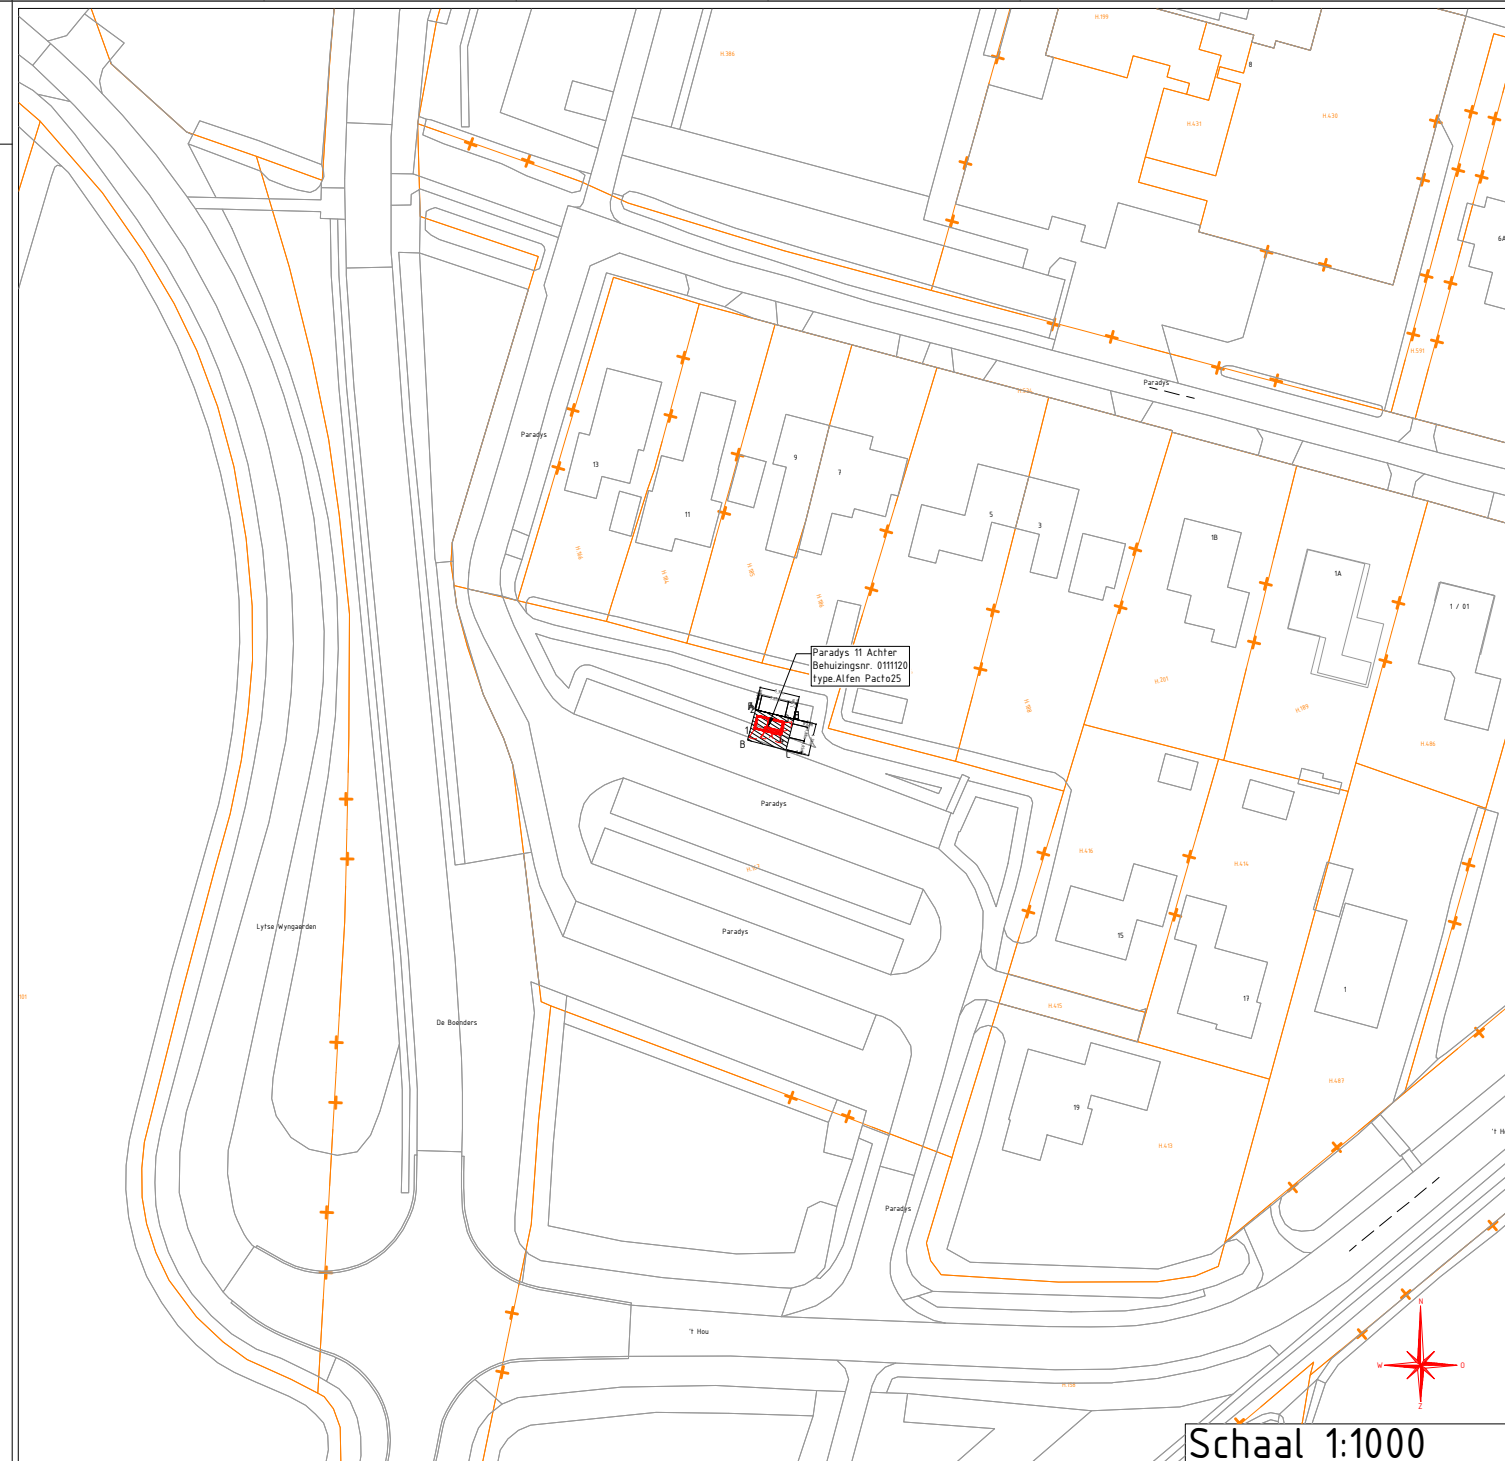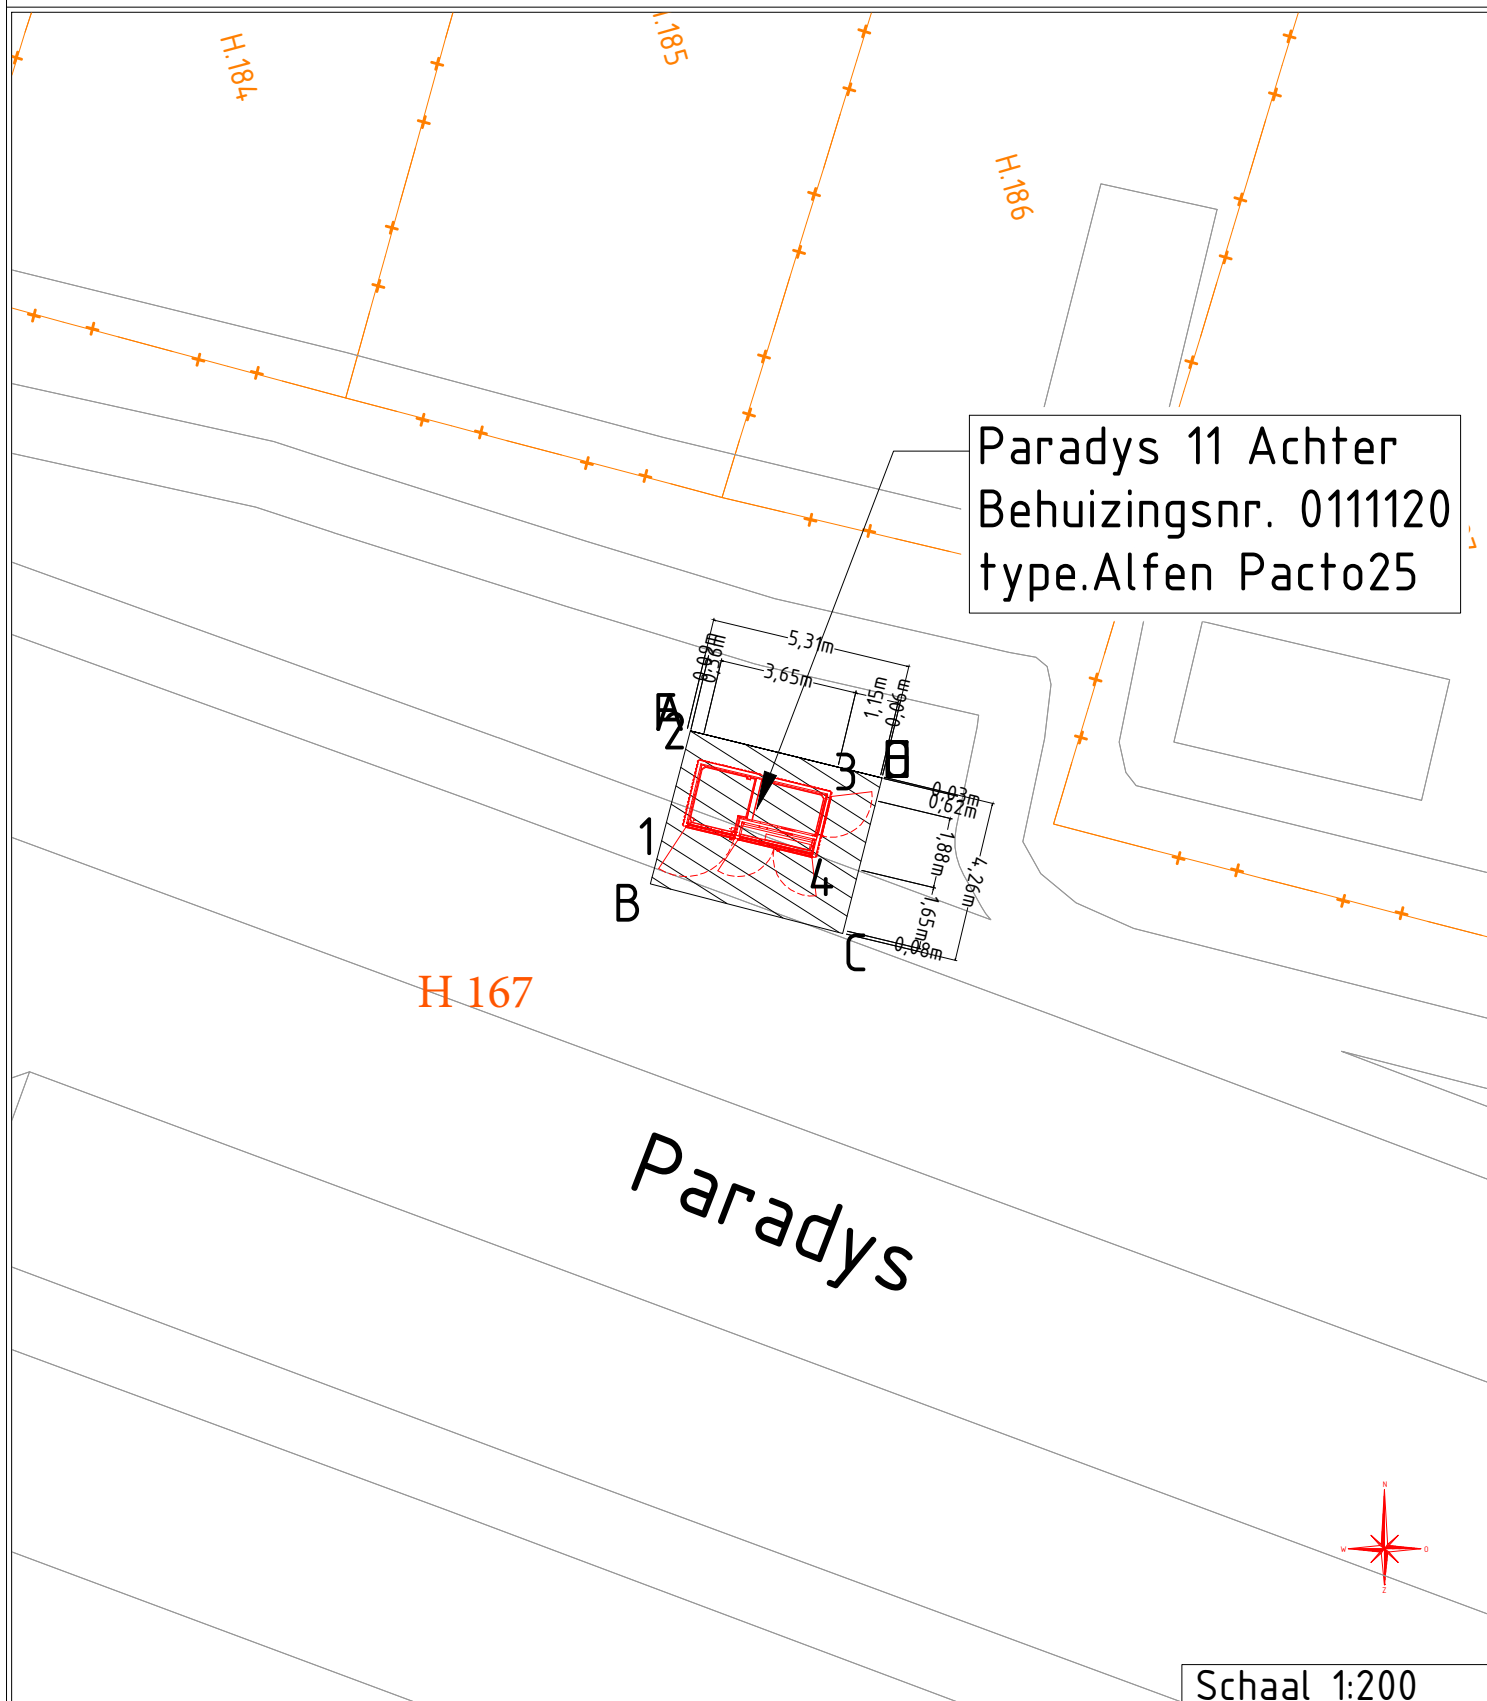

Paradys \ Langezwaag
Behuizing nr. 0 111 120
Stationstekening Paradys 11 Achter / Alfen Pacto25

Beheerkaart :	
Datum :	2-8-2024
Status :	Voorbereiding
Schaal :	1:200/1:1000
Discipline :	E-LS/E-MS
Blad nr:	1/2
Formaat:	A3
CS nr:	
Regio:	NHN & Friesland - IPN
Case nr:	0304219

liander
onderdeel van alliander

Gemeente: Opsterland	Datum: 18-11-2024
Get. : Sicilia van Bergen	Datum: Par.:
Wijz. A :	Datum: Par.:
Wijz. B :	Datum: Par.:
Wijz. C :	Datum: Par.:
Engineer : Sicilia van Bergen	Tel. nr : 06-41337386